


Схема границ зон охраны объекта культурного наследия,
схема режимов использования земель и градостроительных
регламентов в границах данных зон

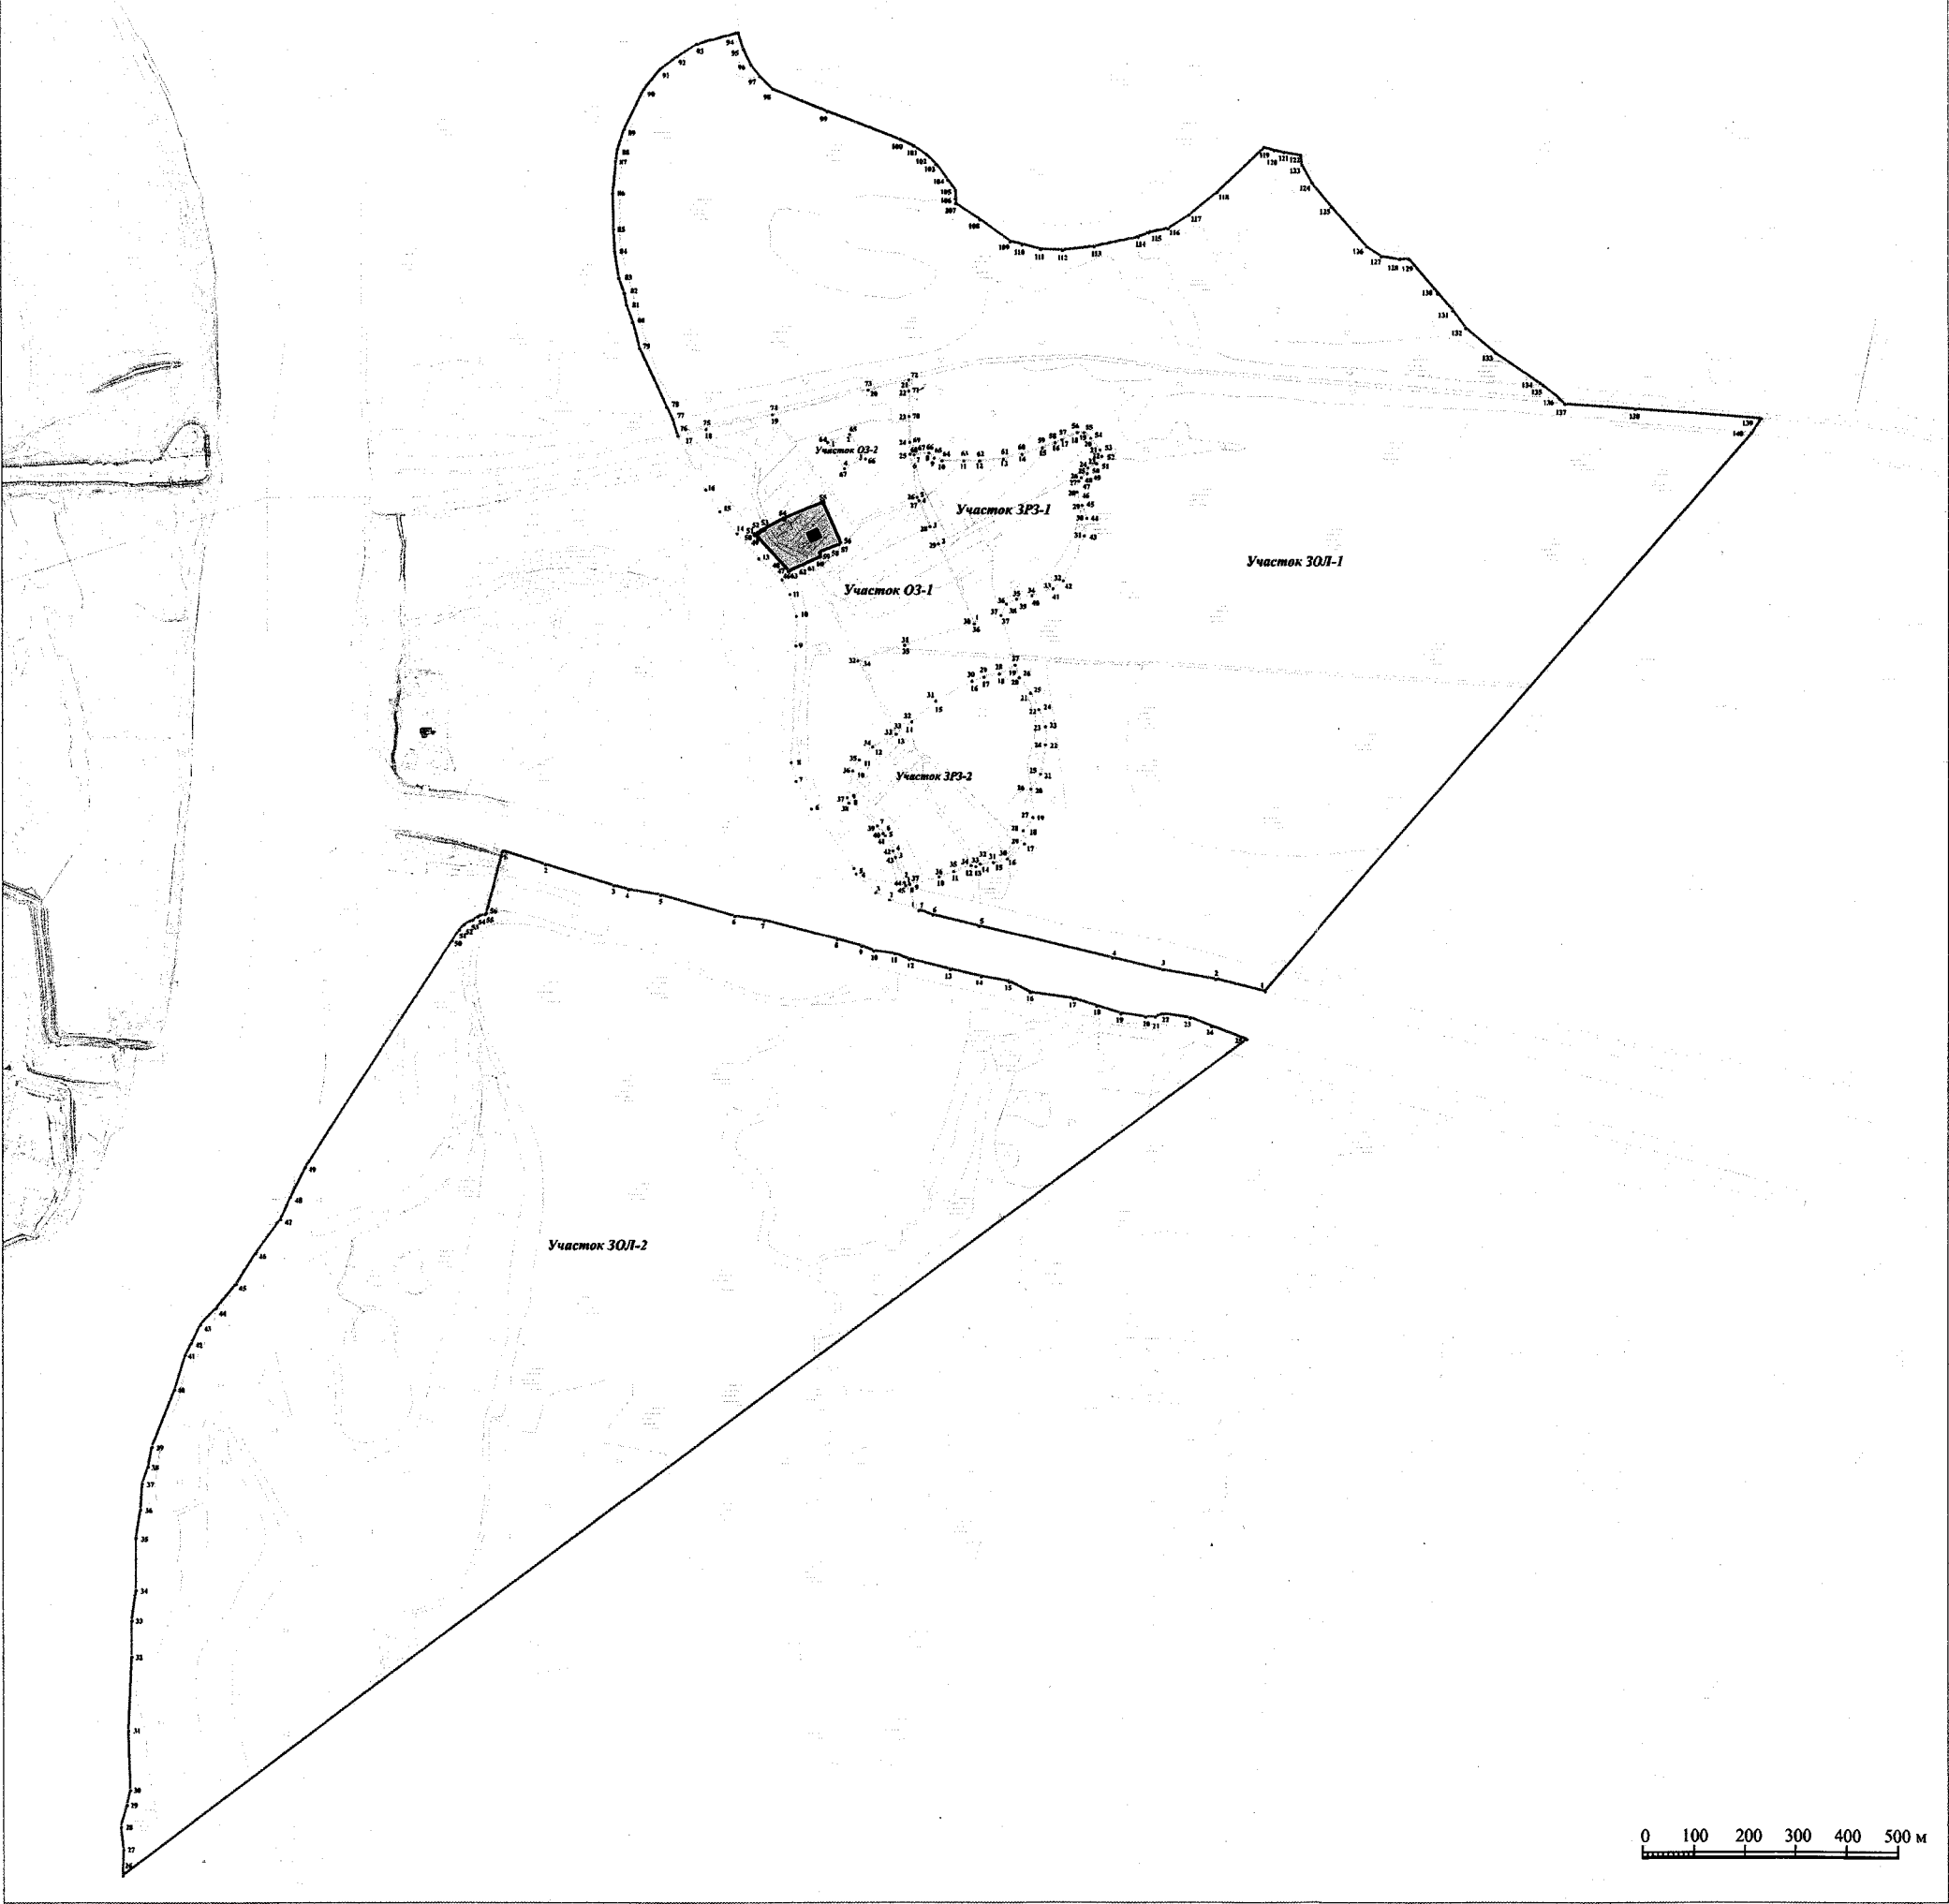

УСЛОВНЫЕ ОБОЗНАЧЕНИЯ

- Объект культурного наследия
- Территория объекта культурного наследия
- Охранная зона
- Зона регулирования застройки и хозяйственной деятельности
- Зона охраняемого ландшафта
- Участок ЗРЗ-1 Индекс участка
- 1 Номер поворотной точки