



Схема границ зон охраны объекта культурного наследия федерального значения «Успенский собор, 1158-1194гг, 1810г.»

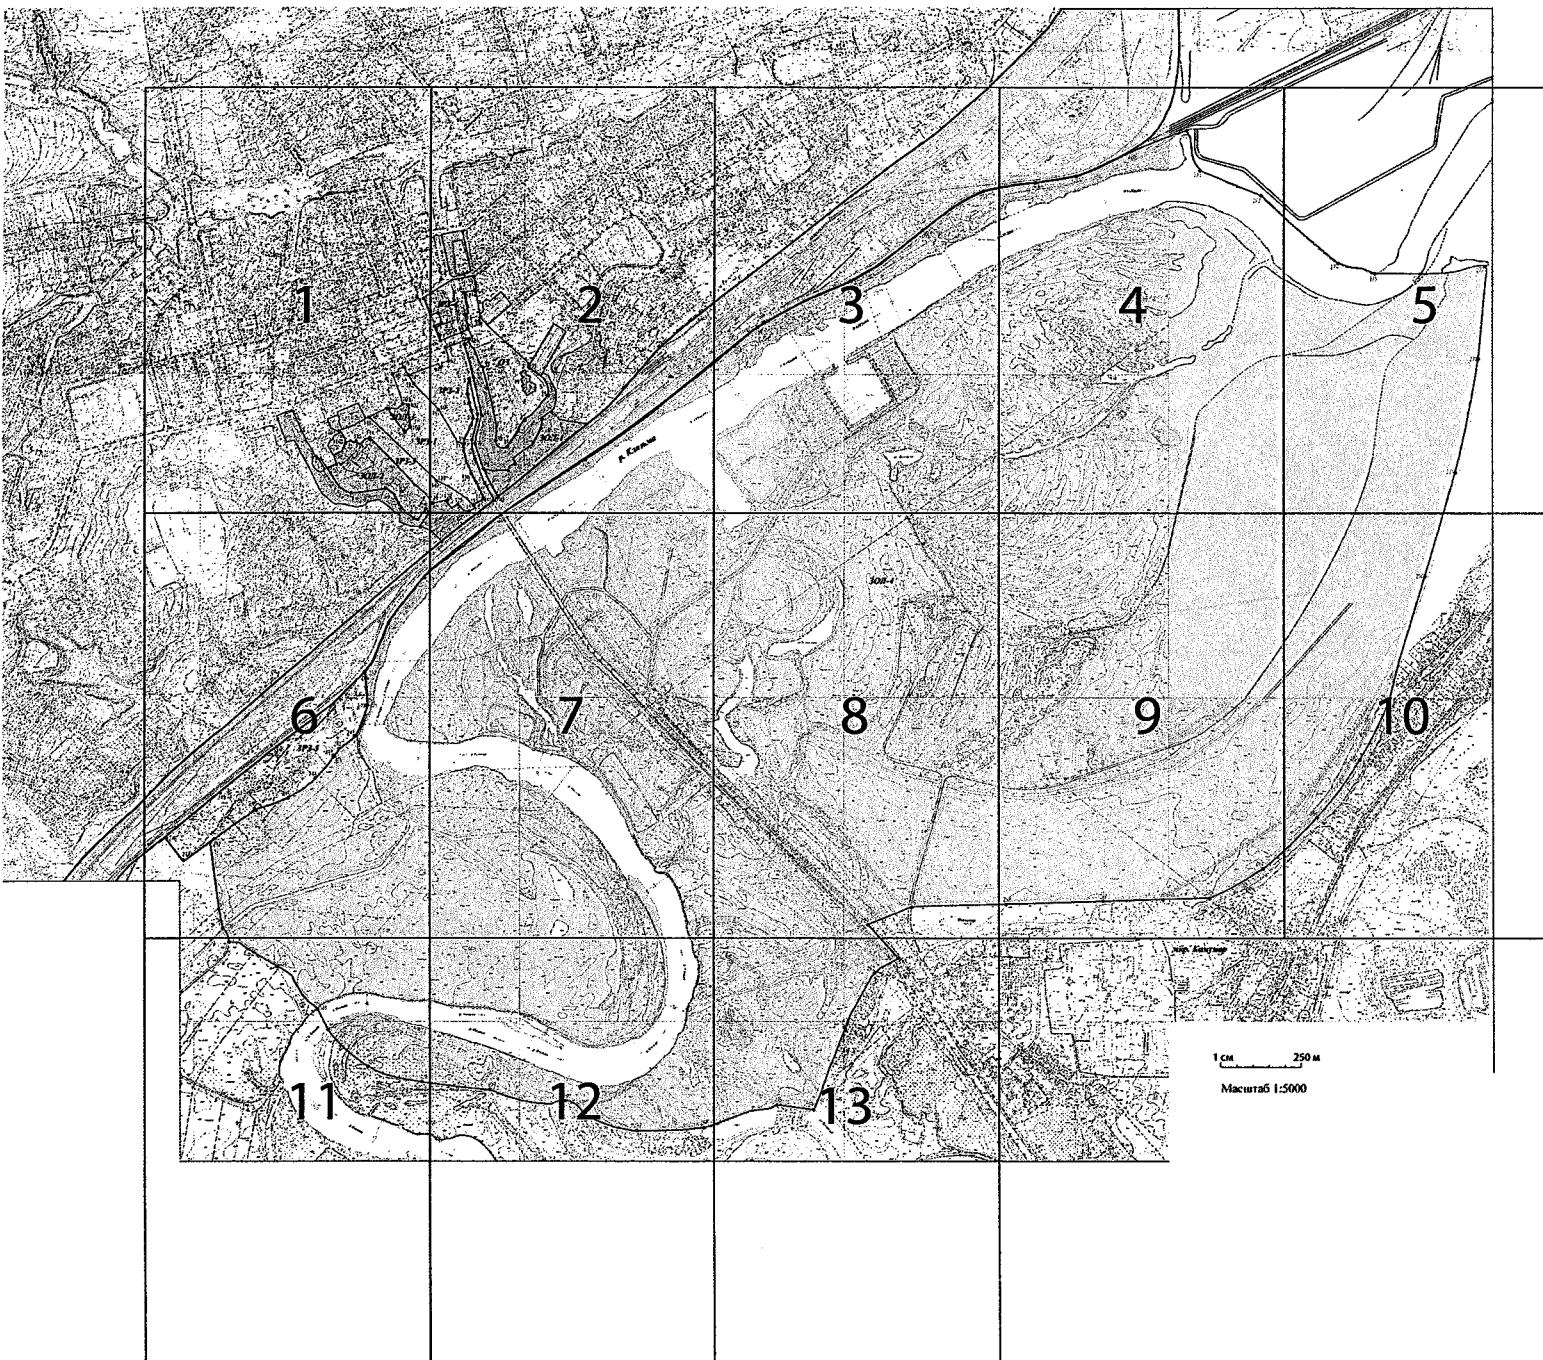


Условные обозначения:

- Объект культурного наследия «Успенский собор, 1158-1194 гг., 1810 г.»
- Территория объекта культурного наследия «Успенский собор, 1158-1194 гг., 1810 г.»
- Охранная зона (ОЗ)
- Зона регулирования застройки и хозяйственной деятельности (Подзоны ЗРЗ-1, ЗРЗ-2, ЗРЗ-3, ЗРЗ-5)
- Зона регулирования застройки и хозяйственной деятельности (Подзоны ЗРЗ-4)
- Зона охраняемого природного ландшафта (ЗОЛ)
- Территории объектов культурного наследия (утвержденные органом охраны)
- Полоса землеотвода железной дороги
- 1 - Характерные точки границы территории памятника
- 13 - Характерные точки границы охранной зоны
- 36 • 98 - Характерные точки границы зоны регулирования застройки и хозяйственной деятельности
- 129 - Характерные точки границы зоны охраняемого природного ландшафта




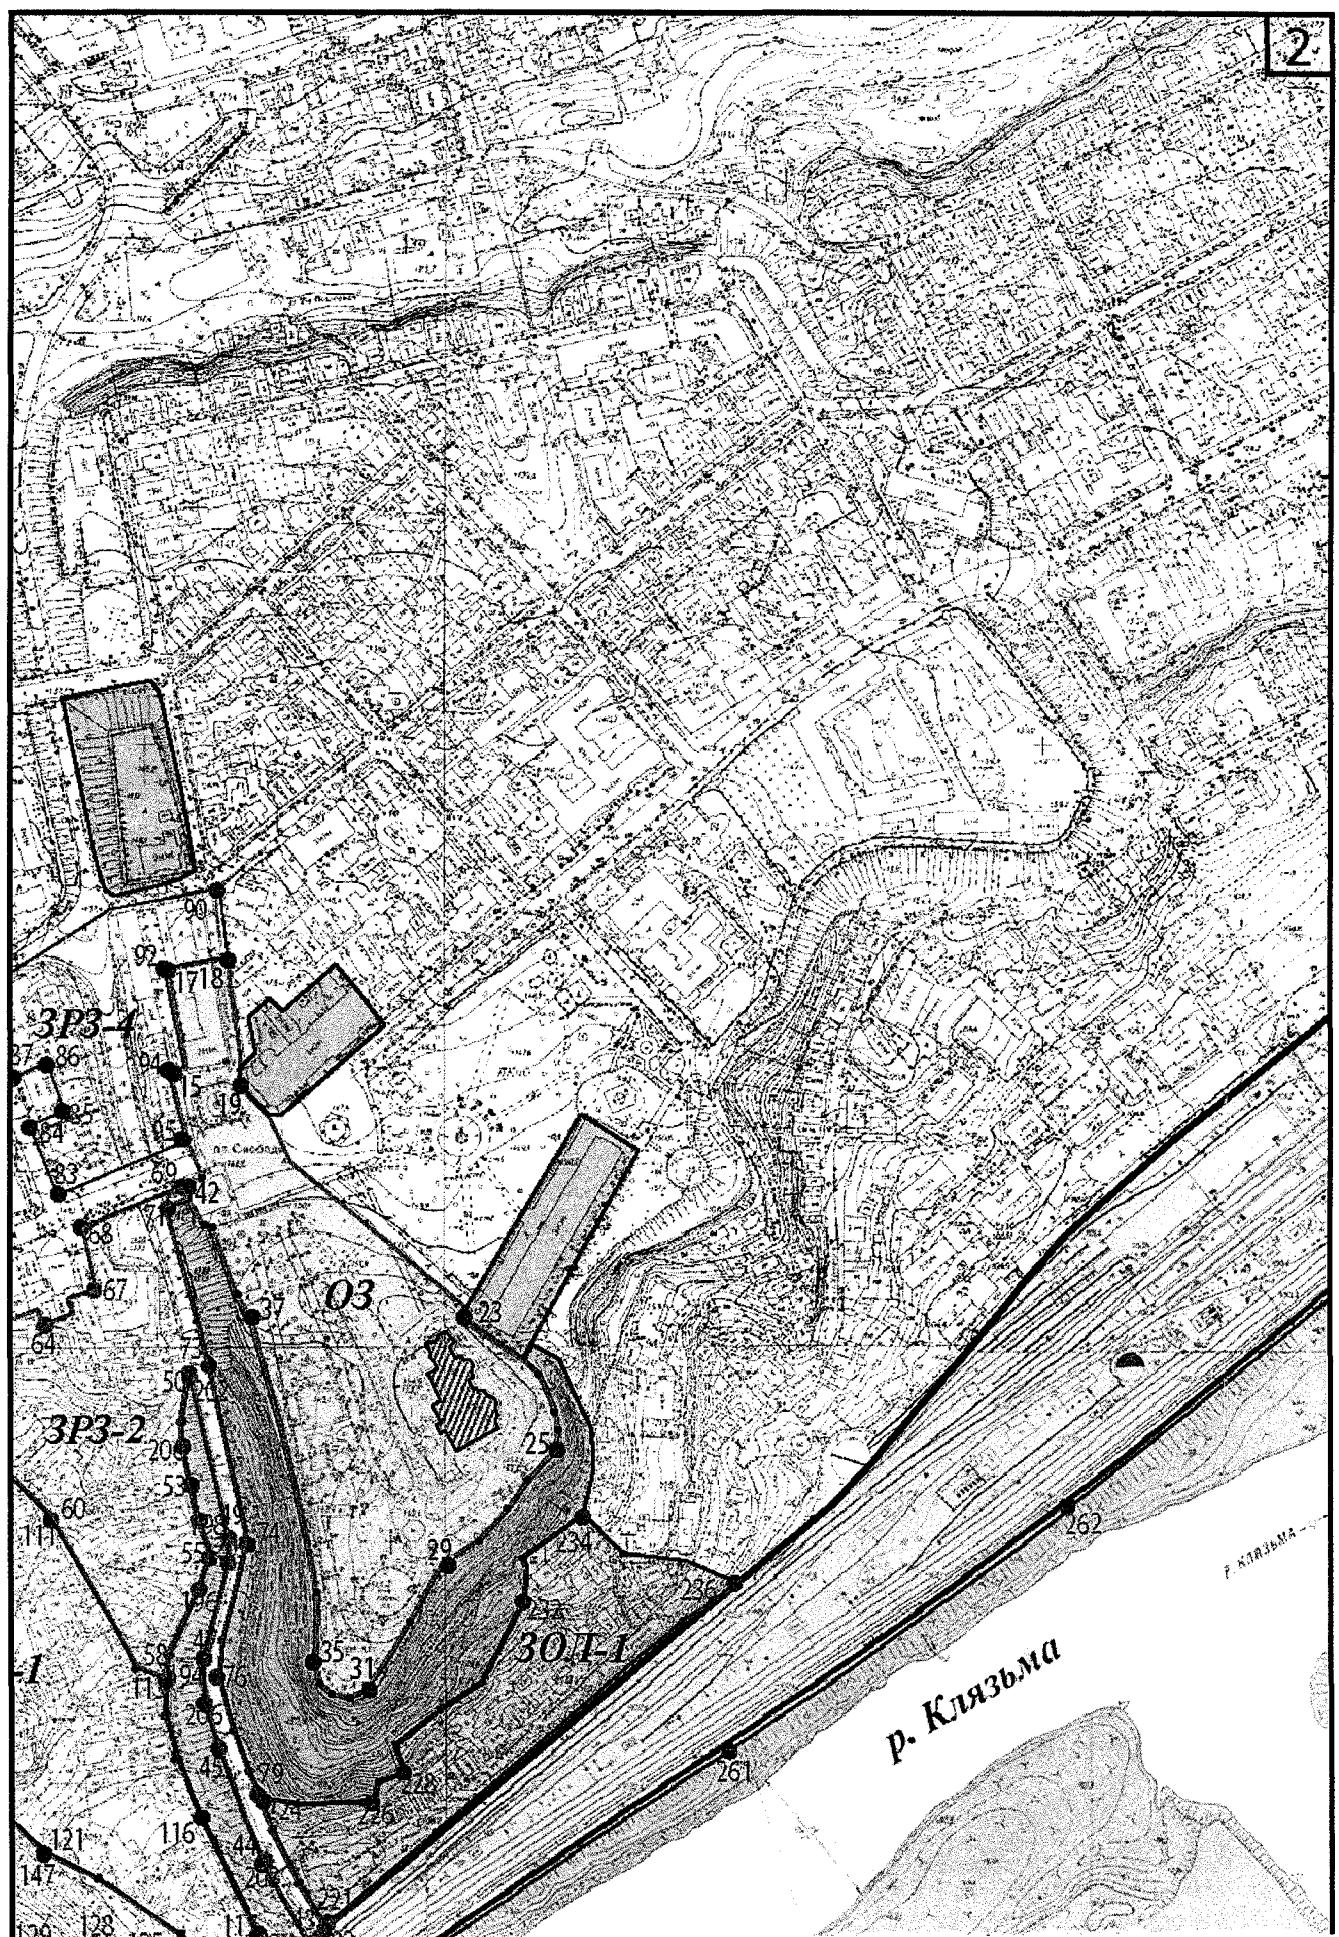


3

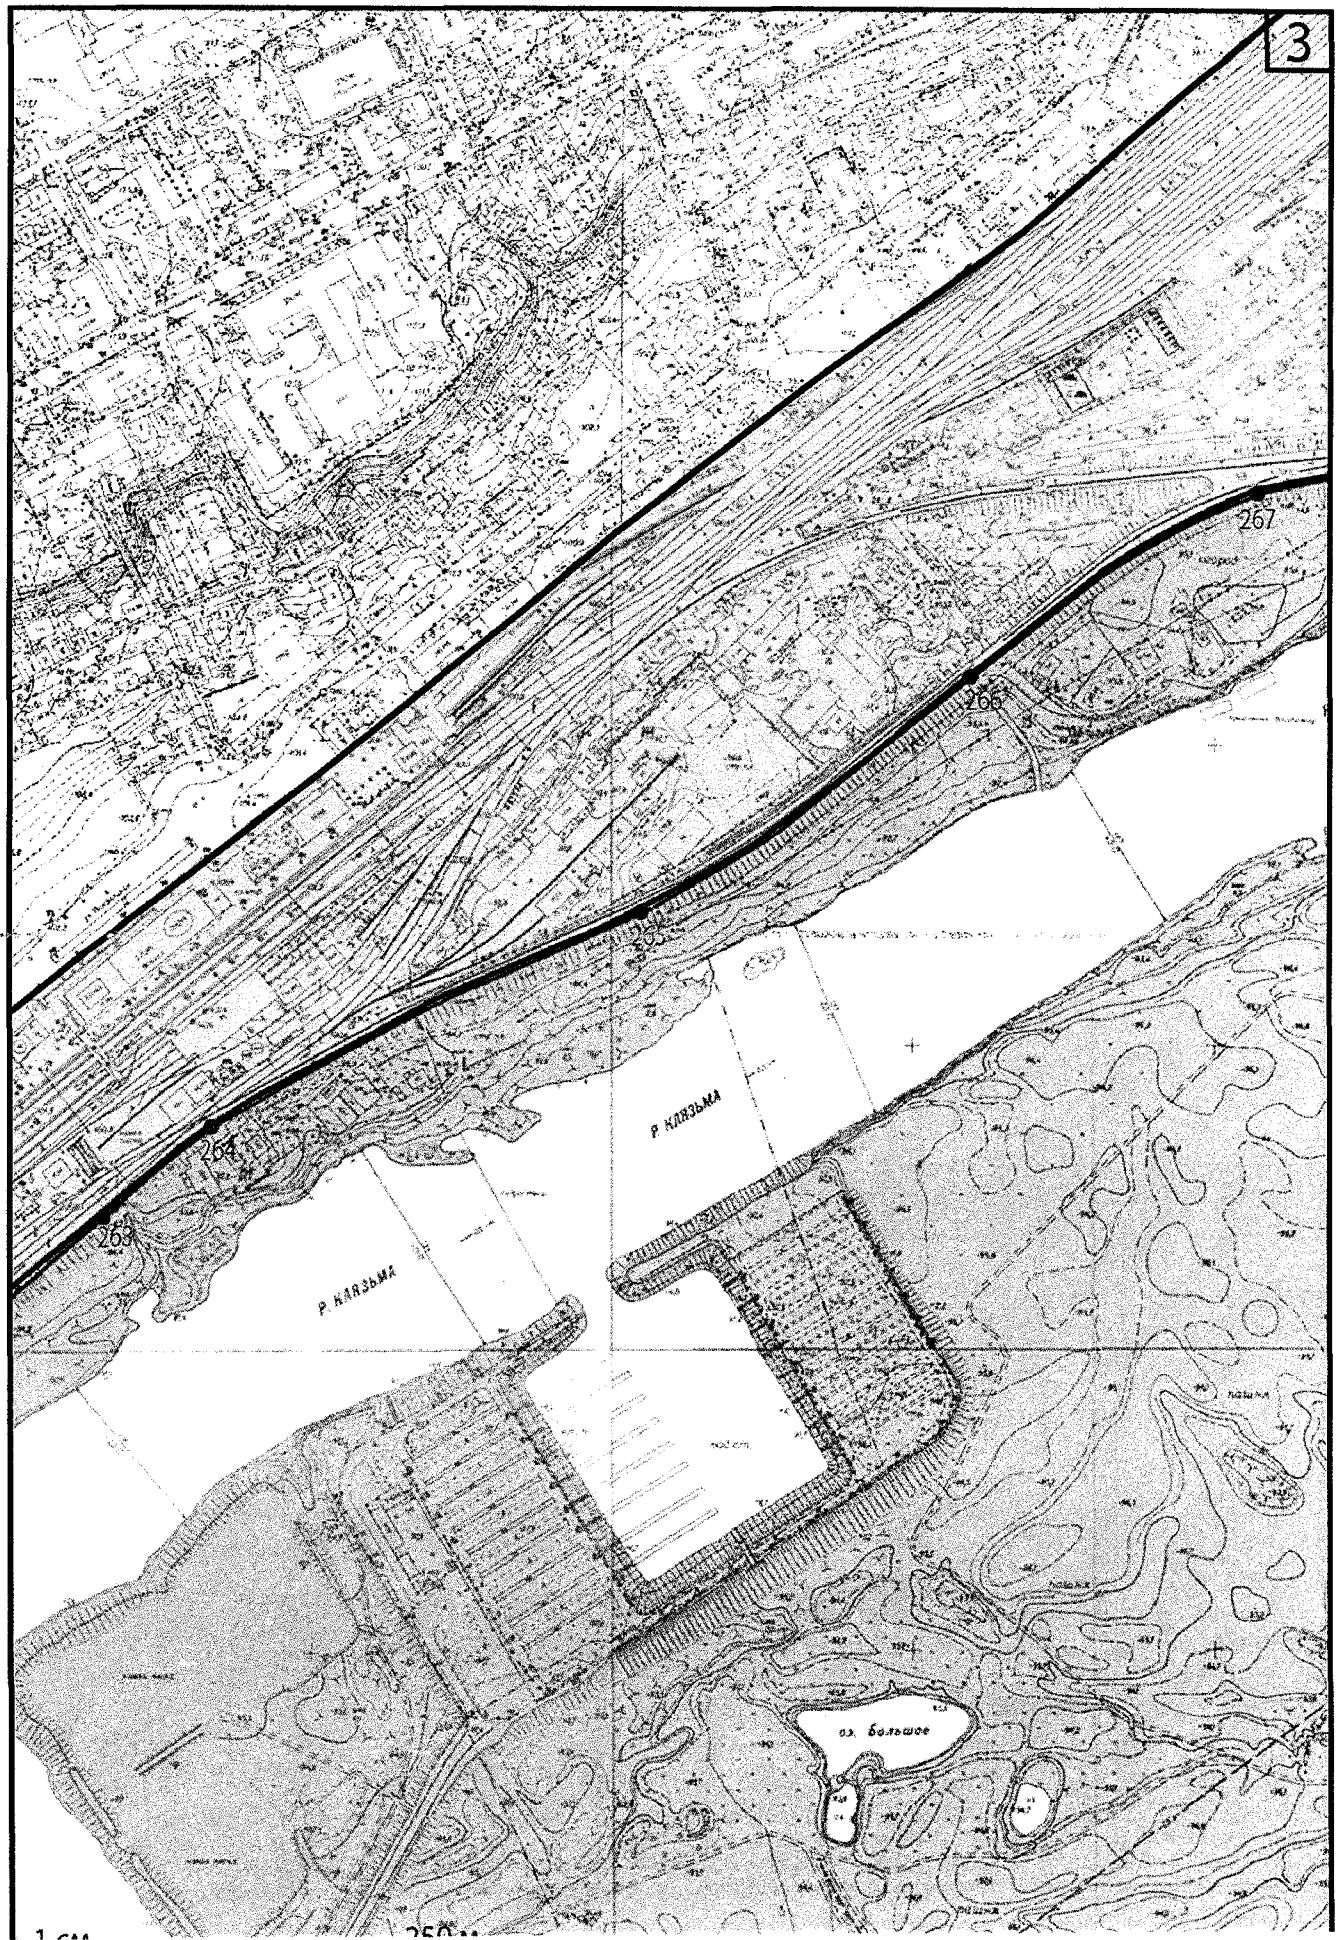



4

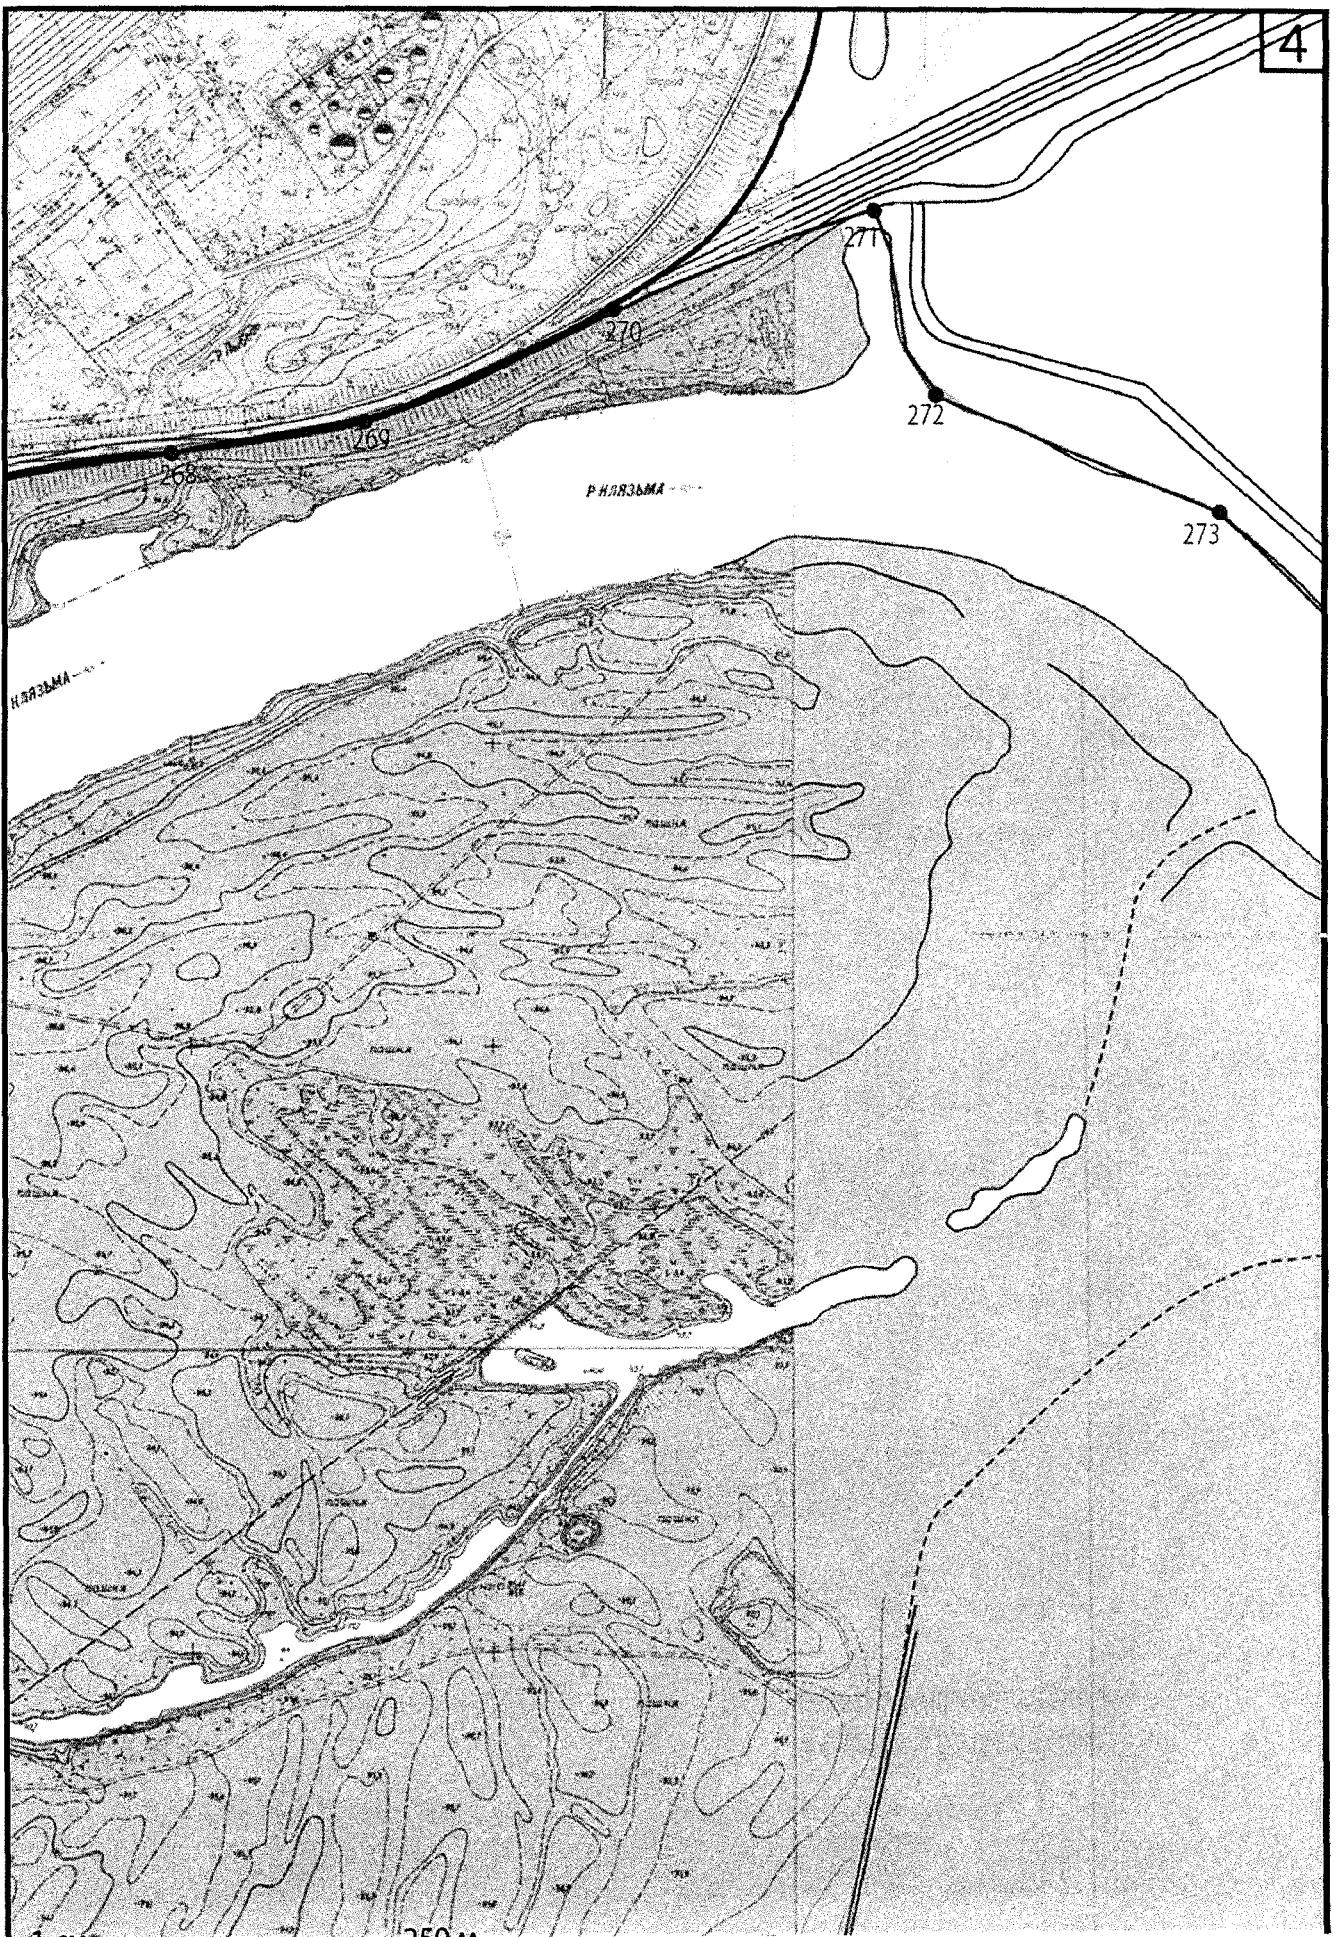



5

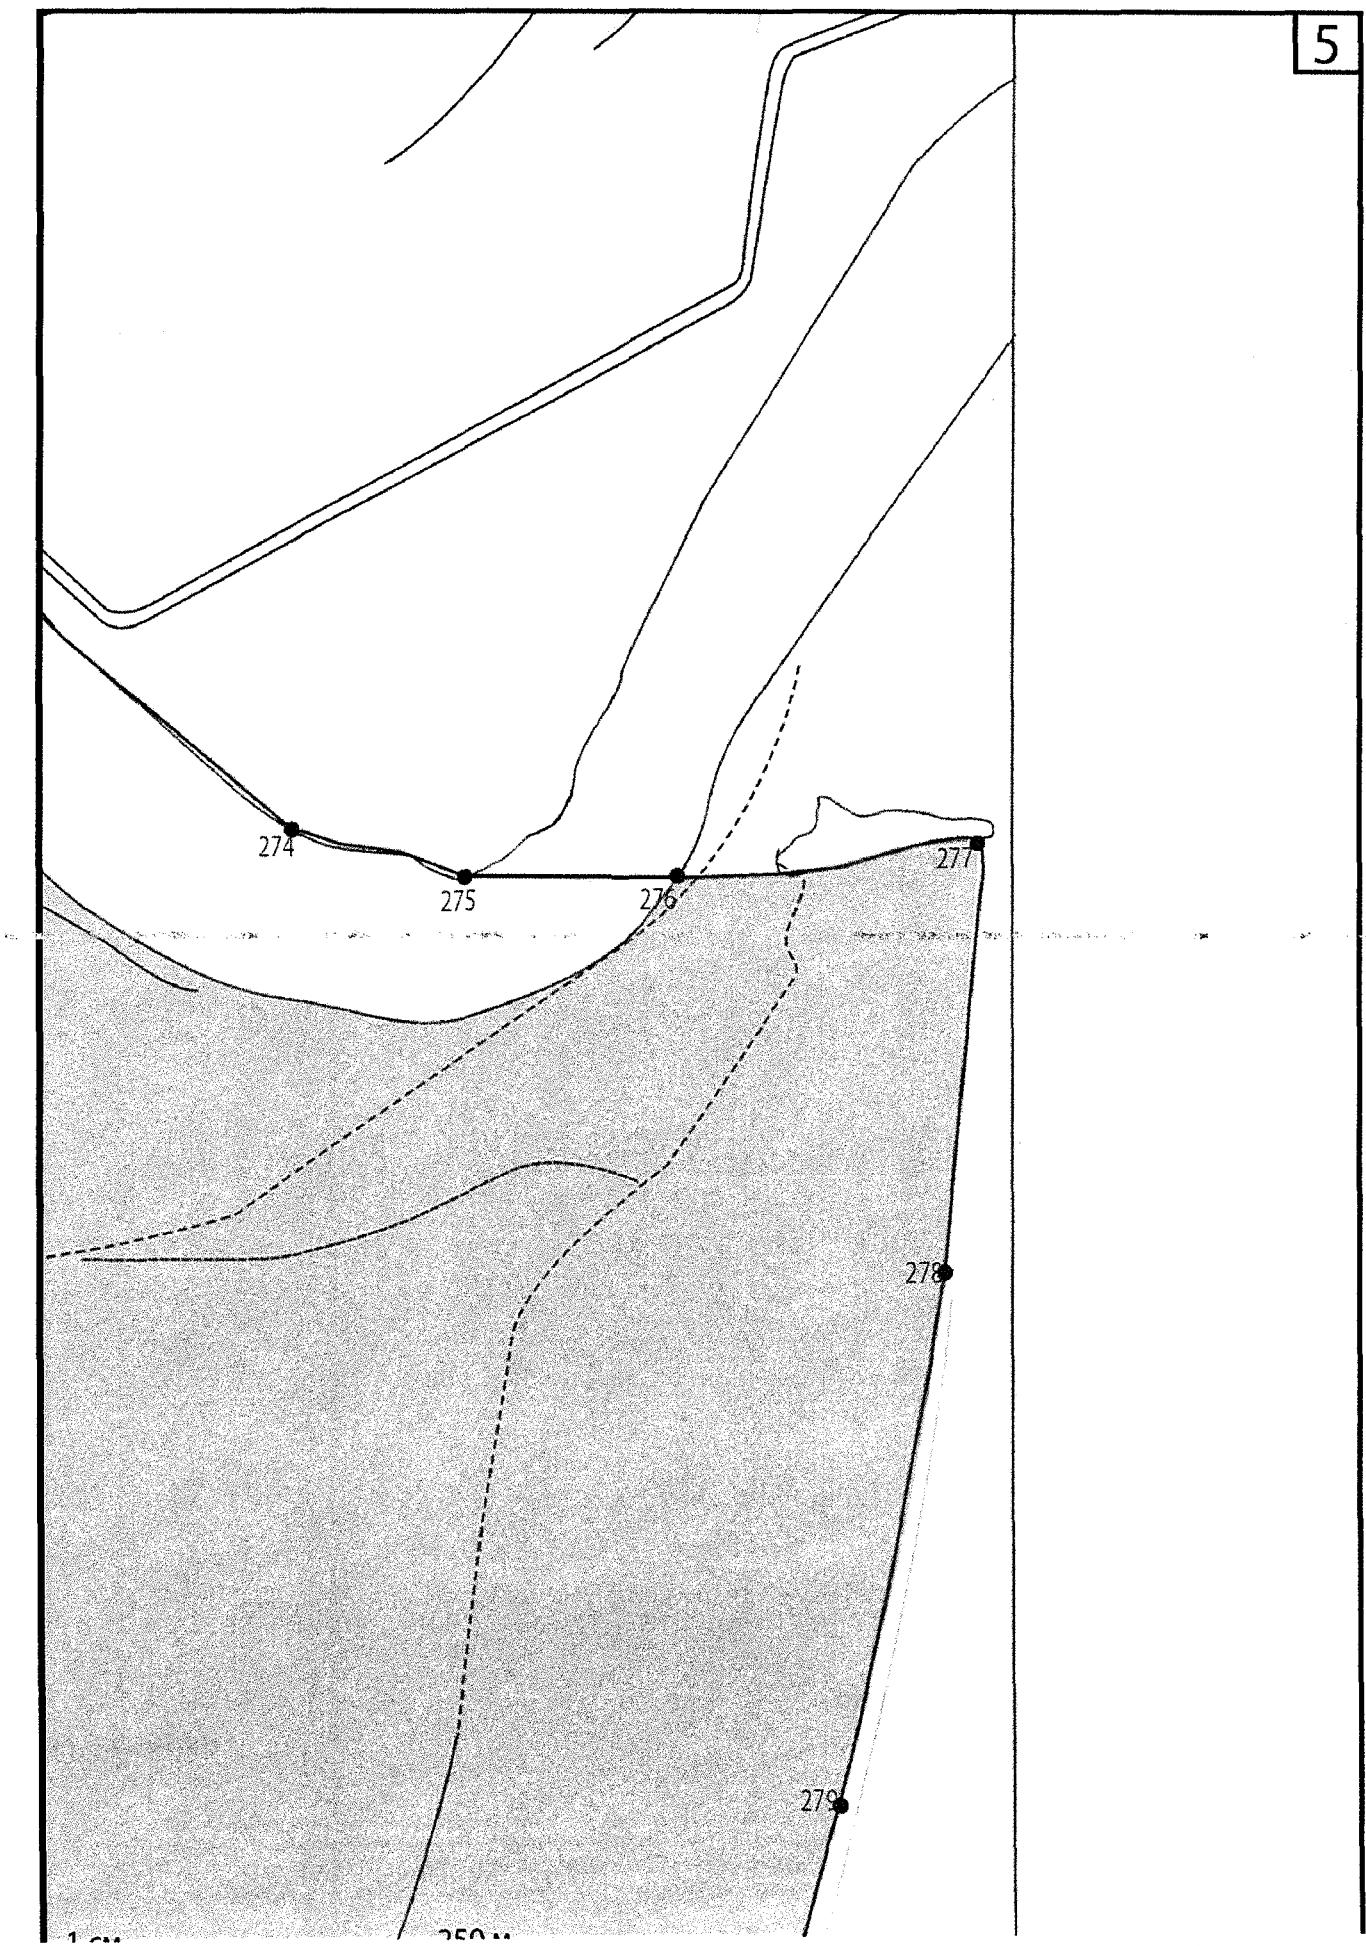

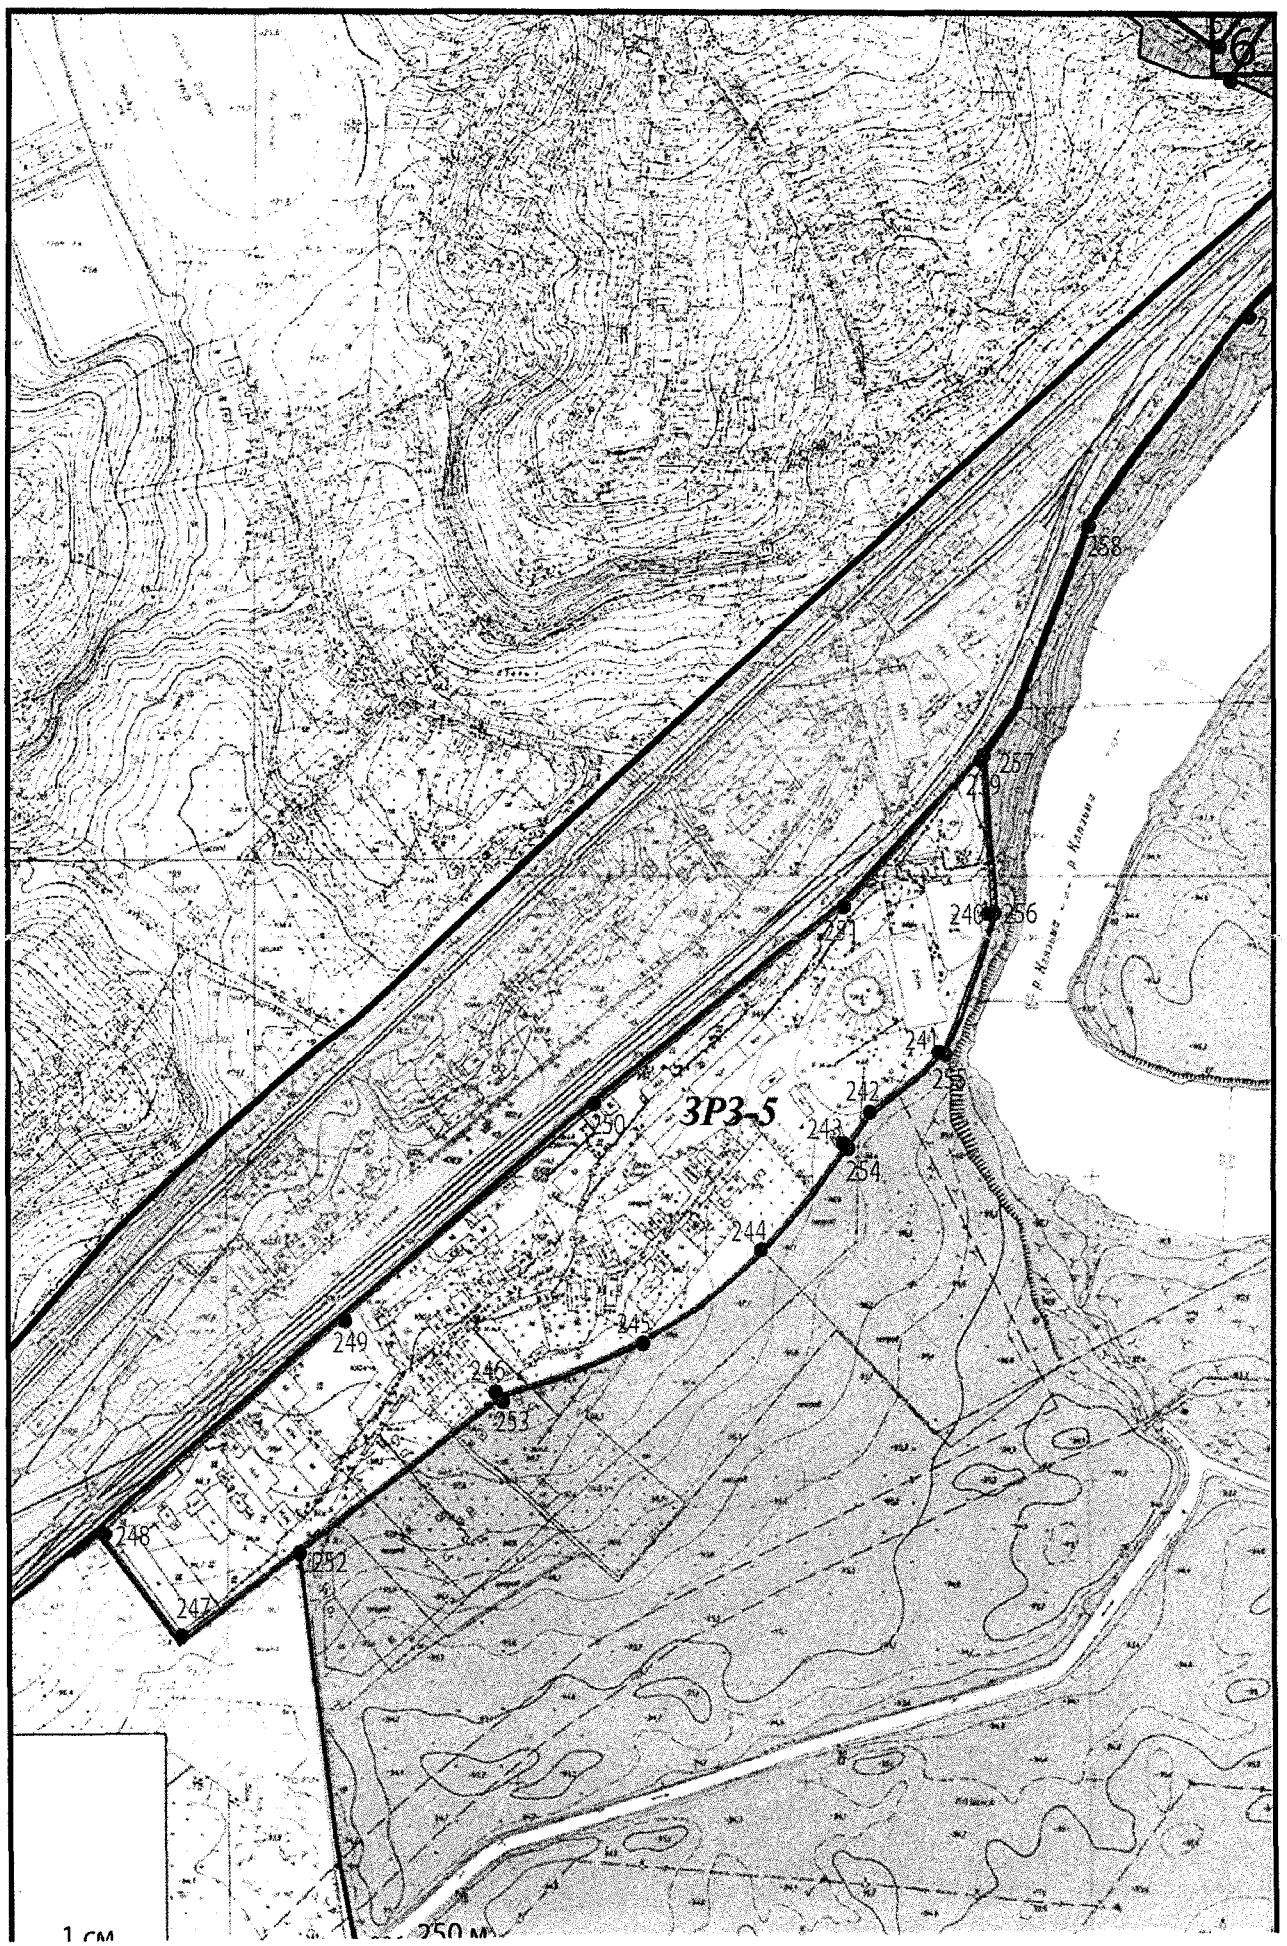


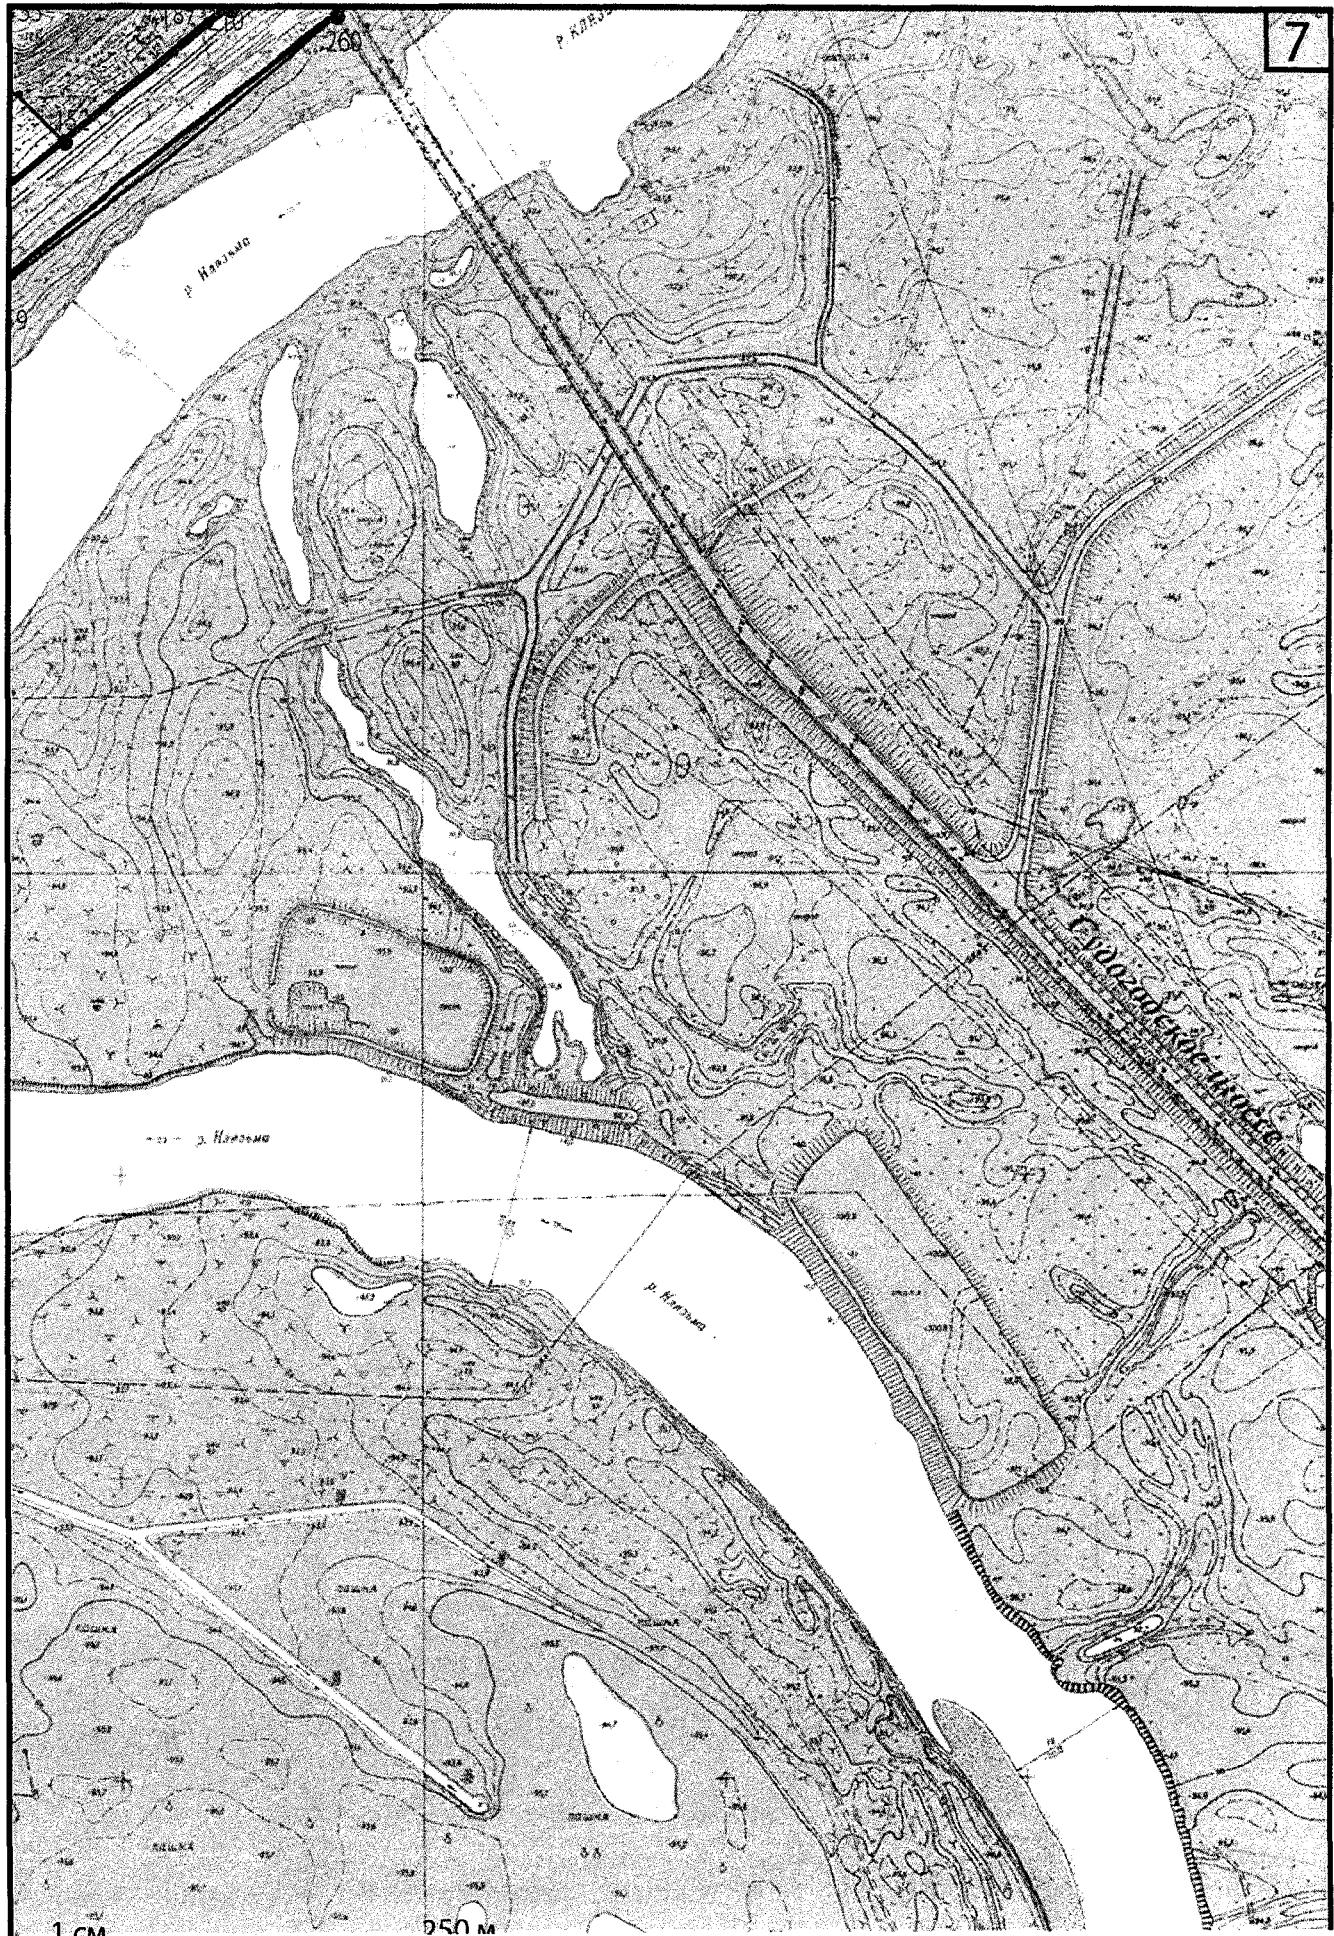

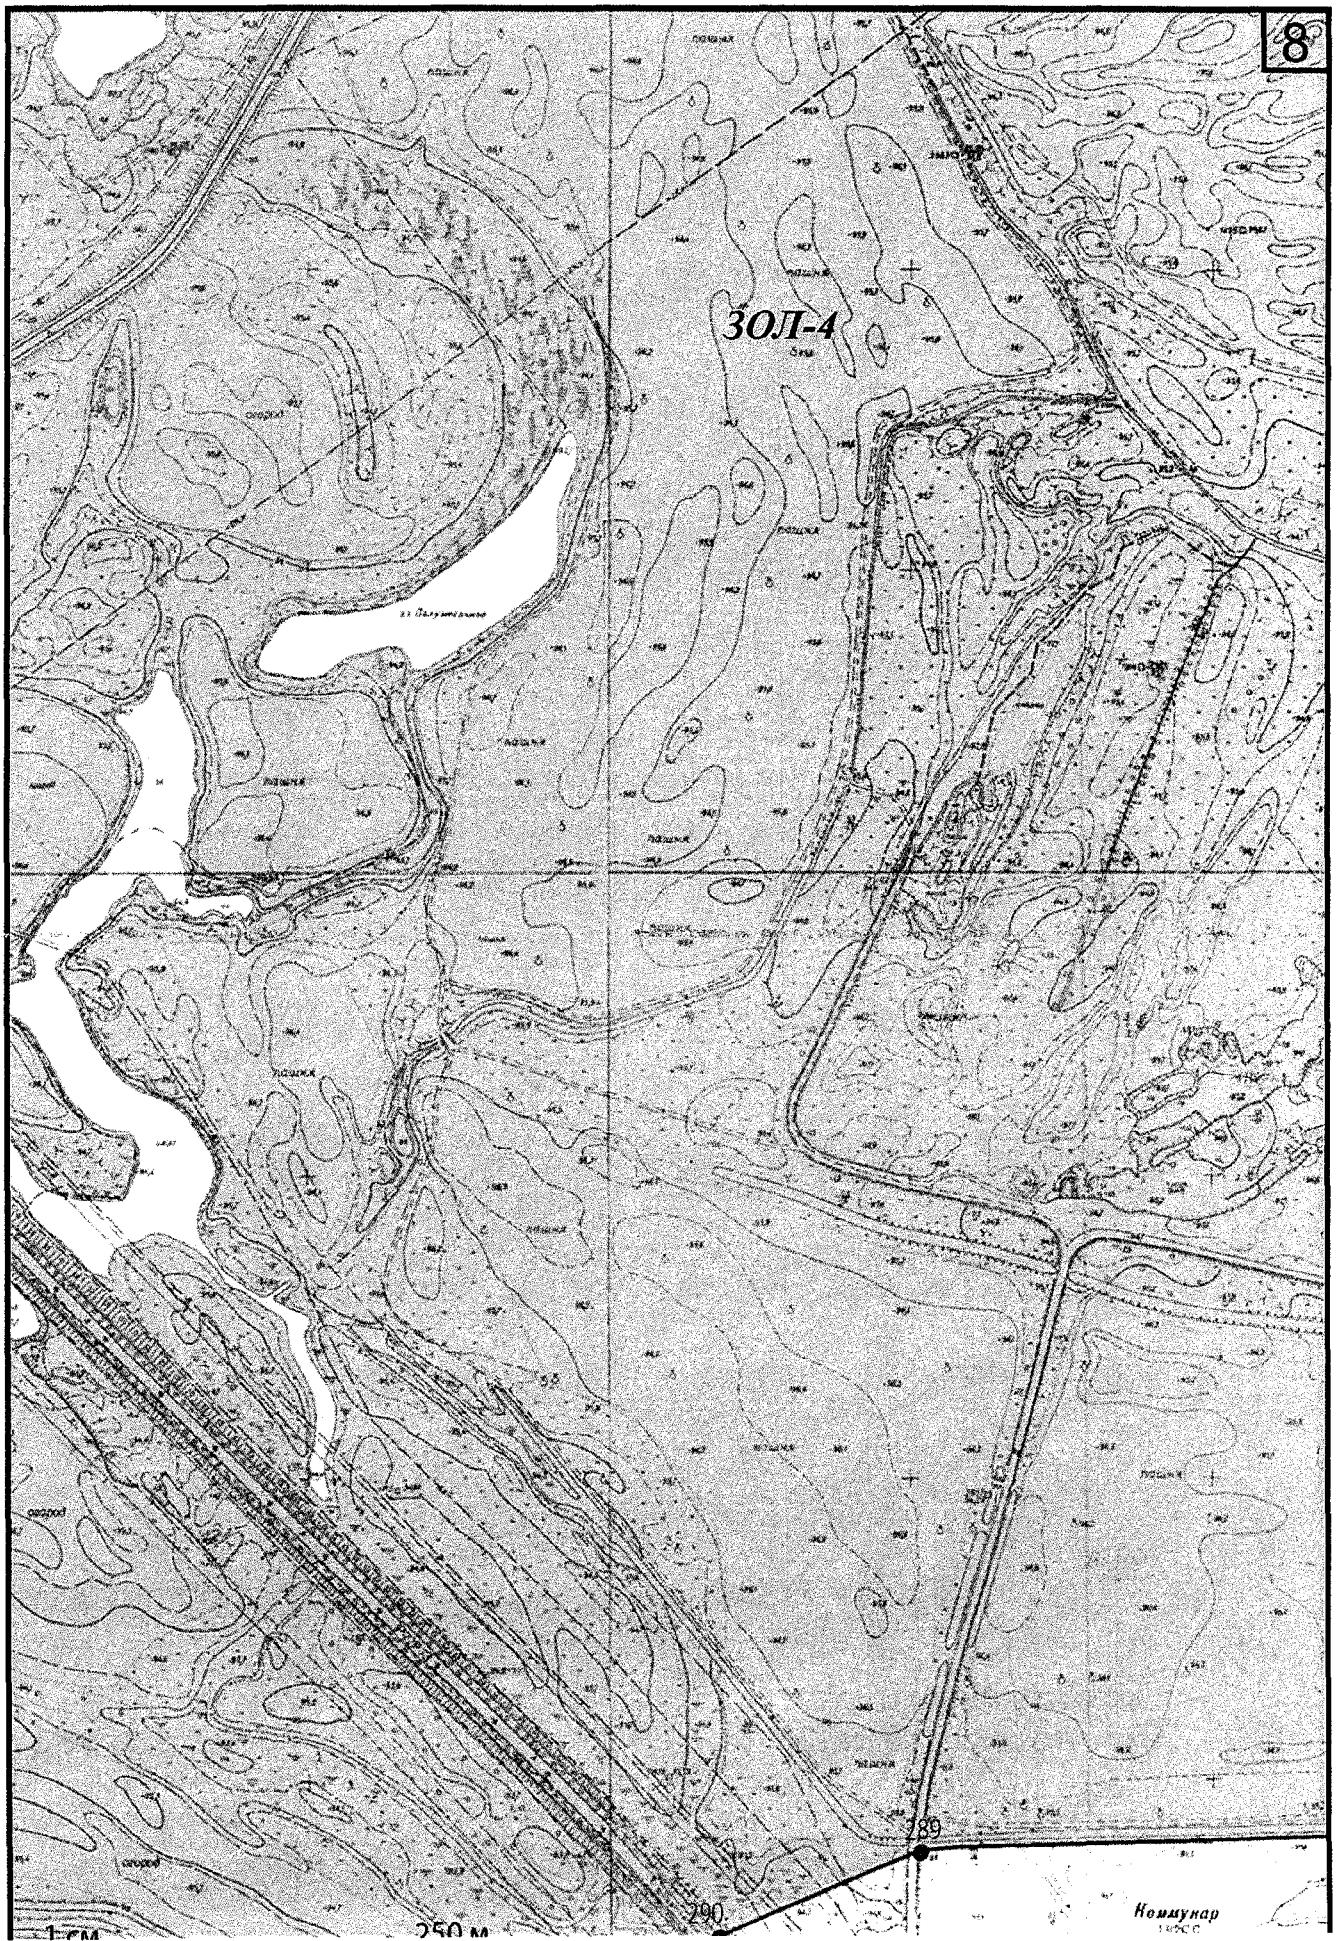

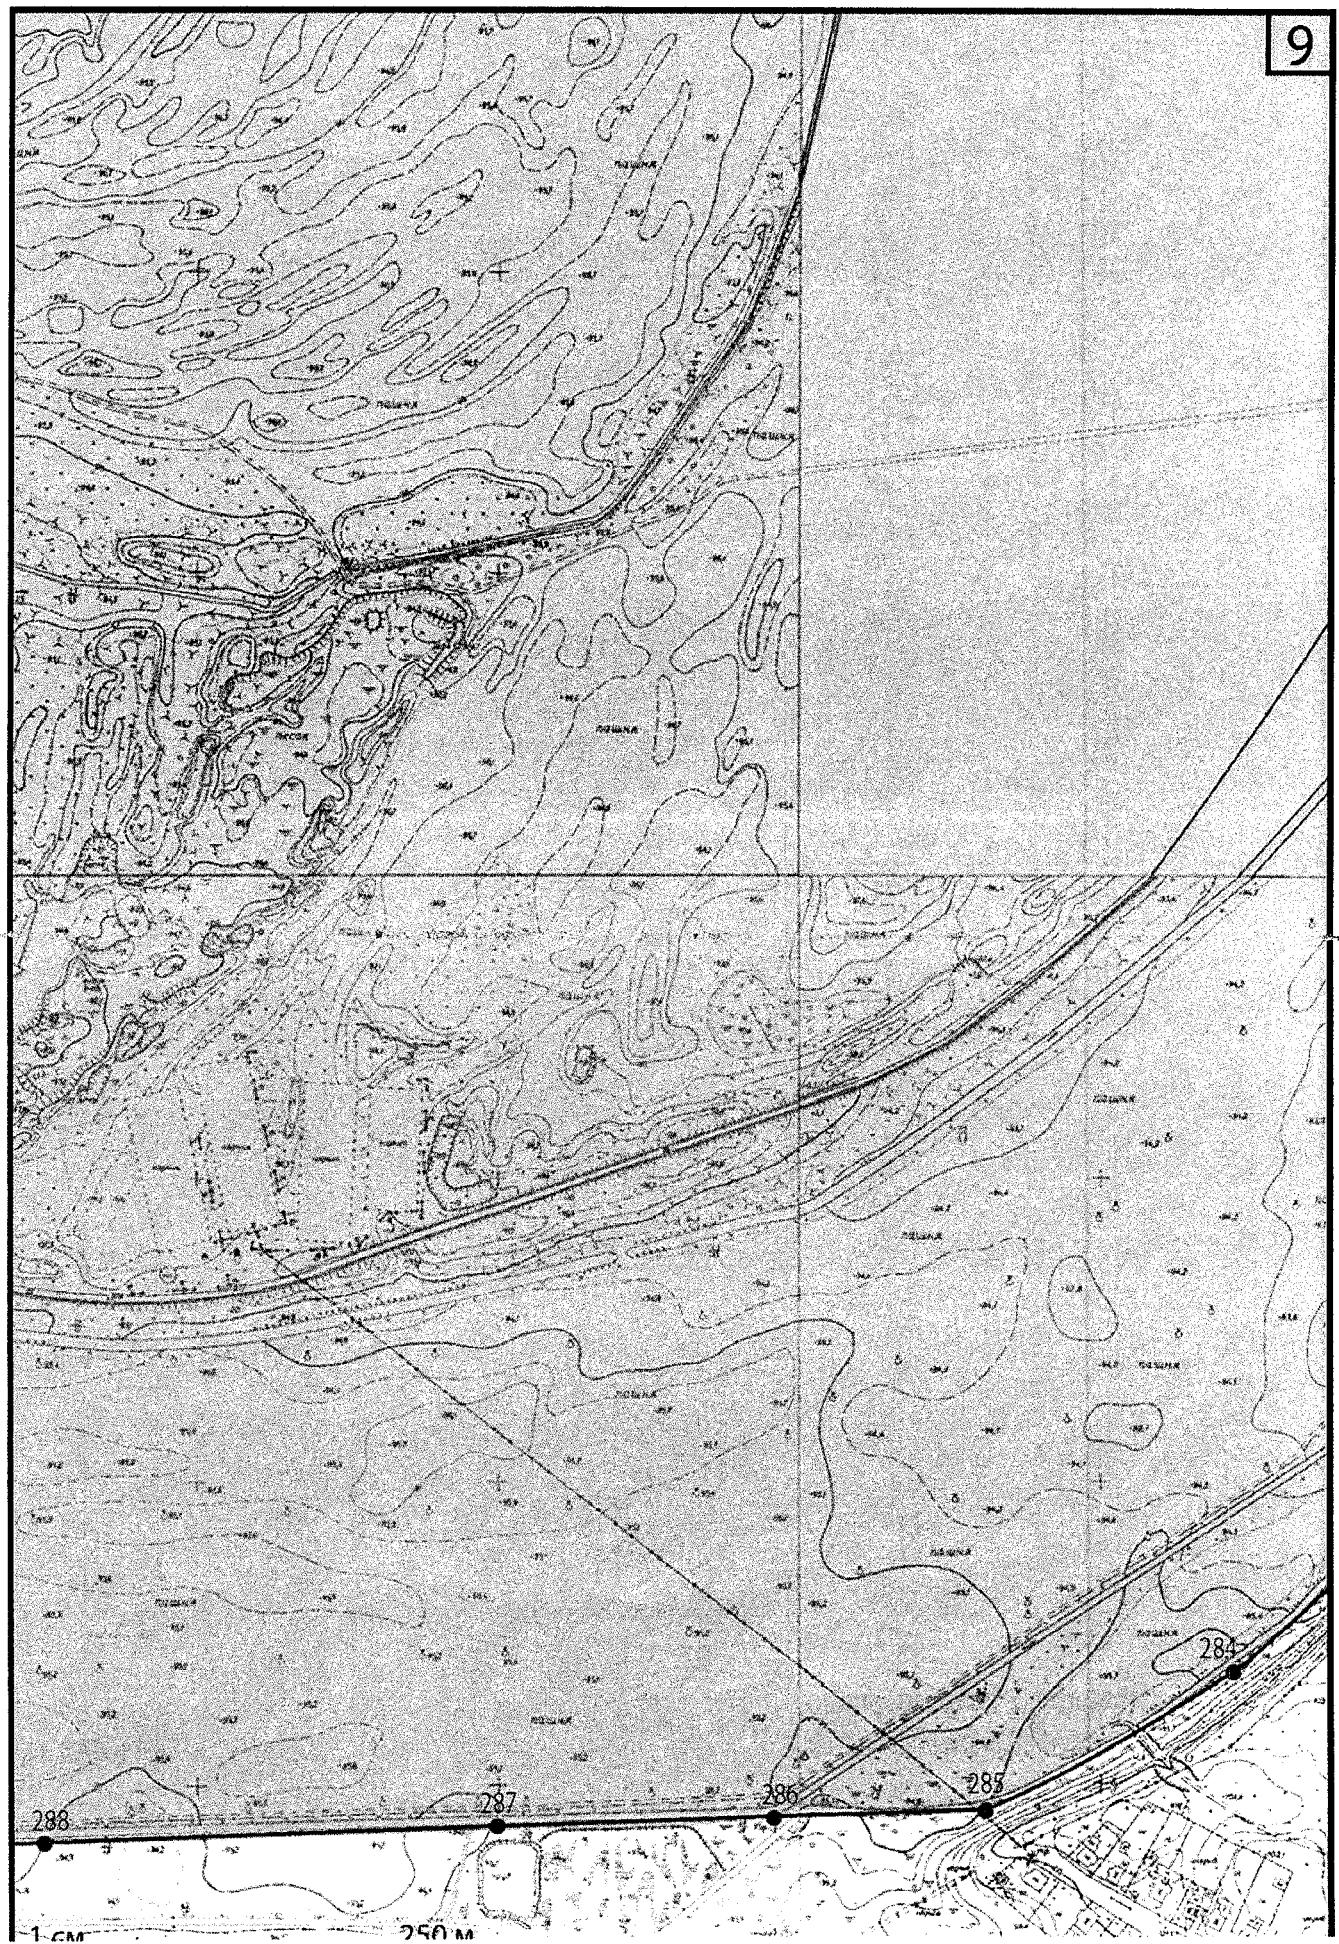

10

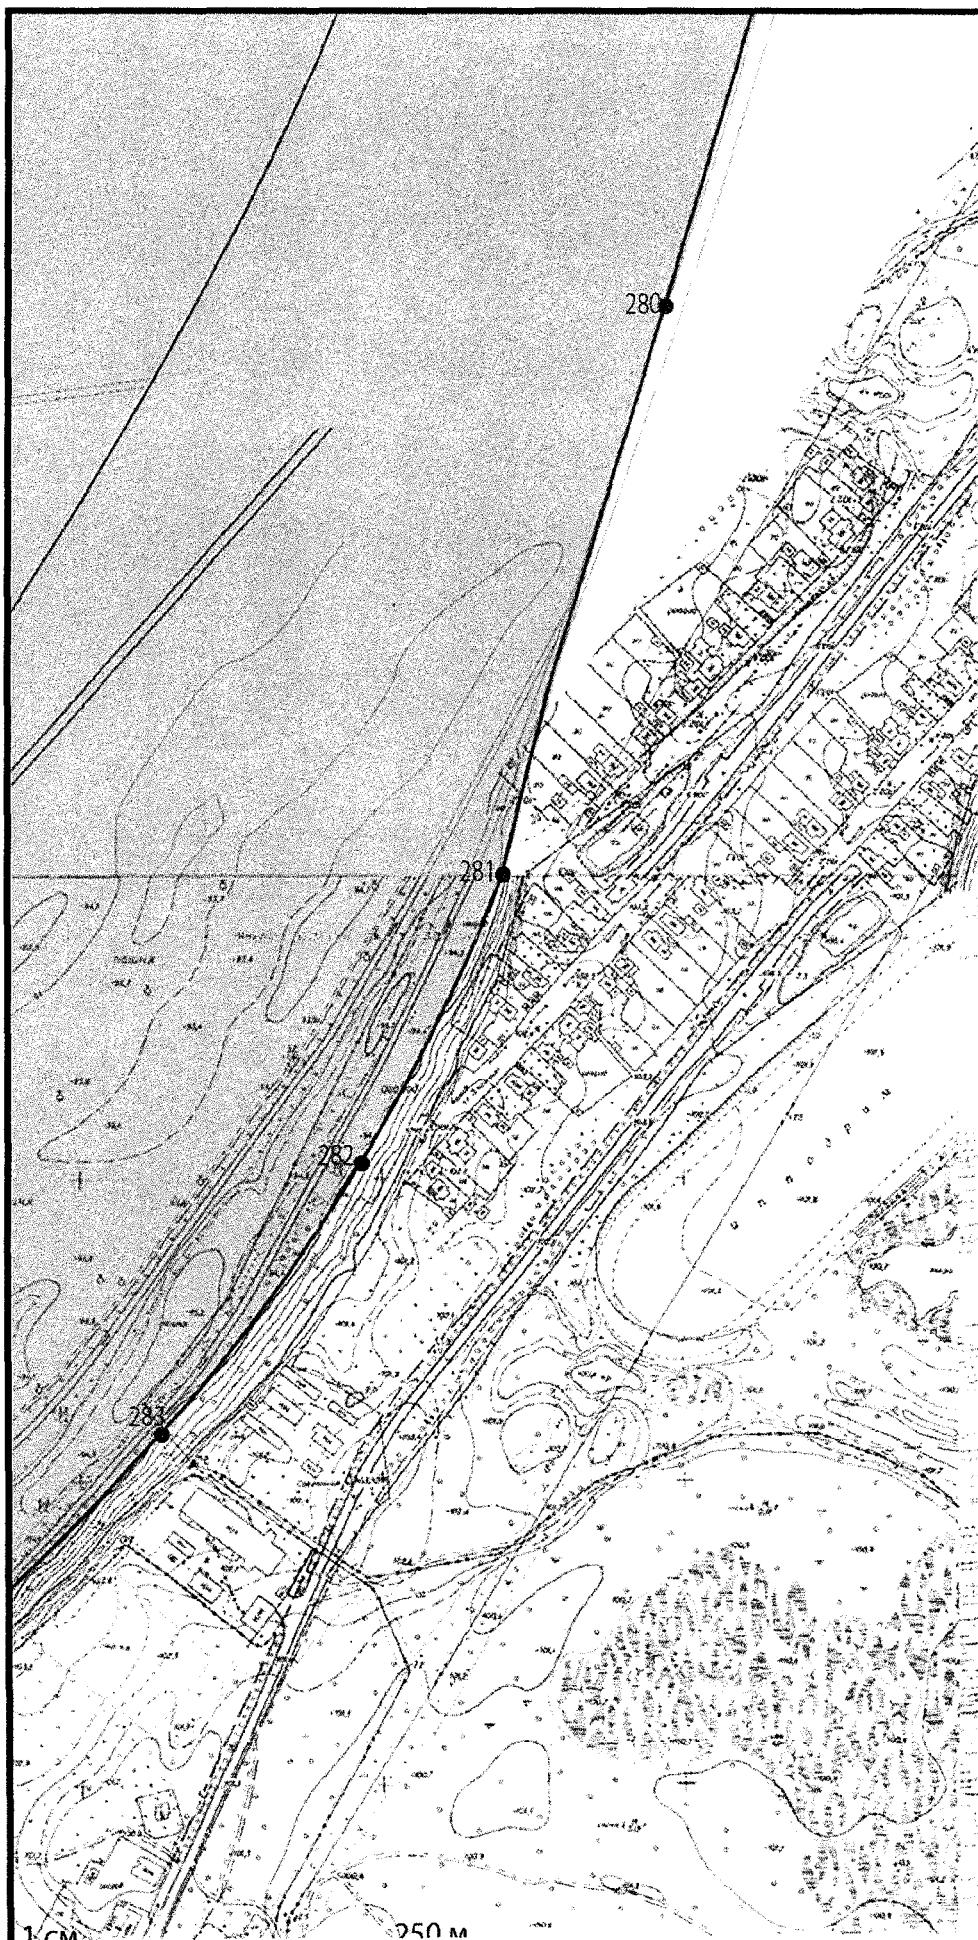


11




1 cm

250 M

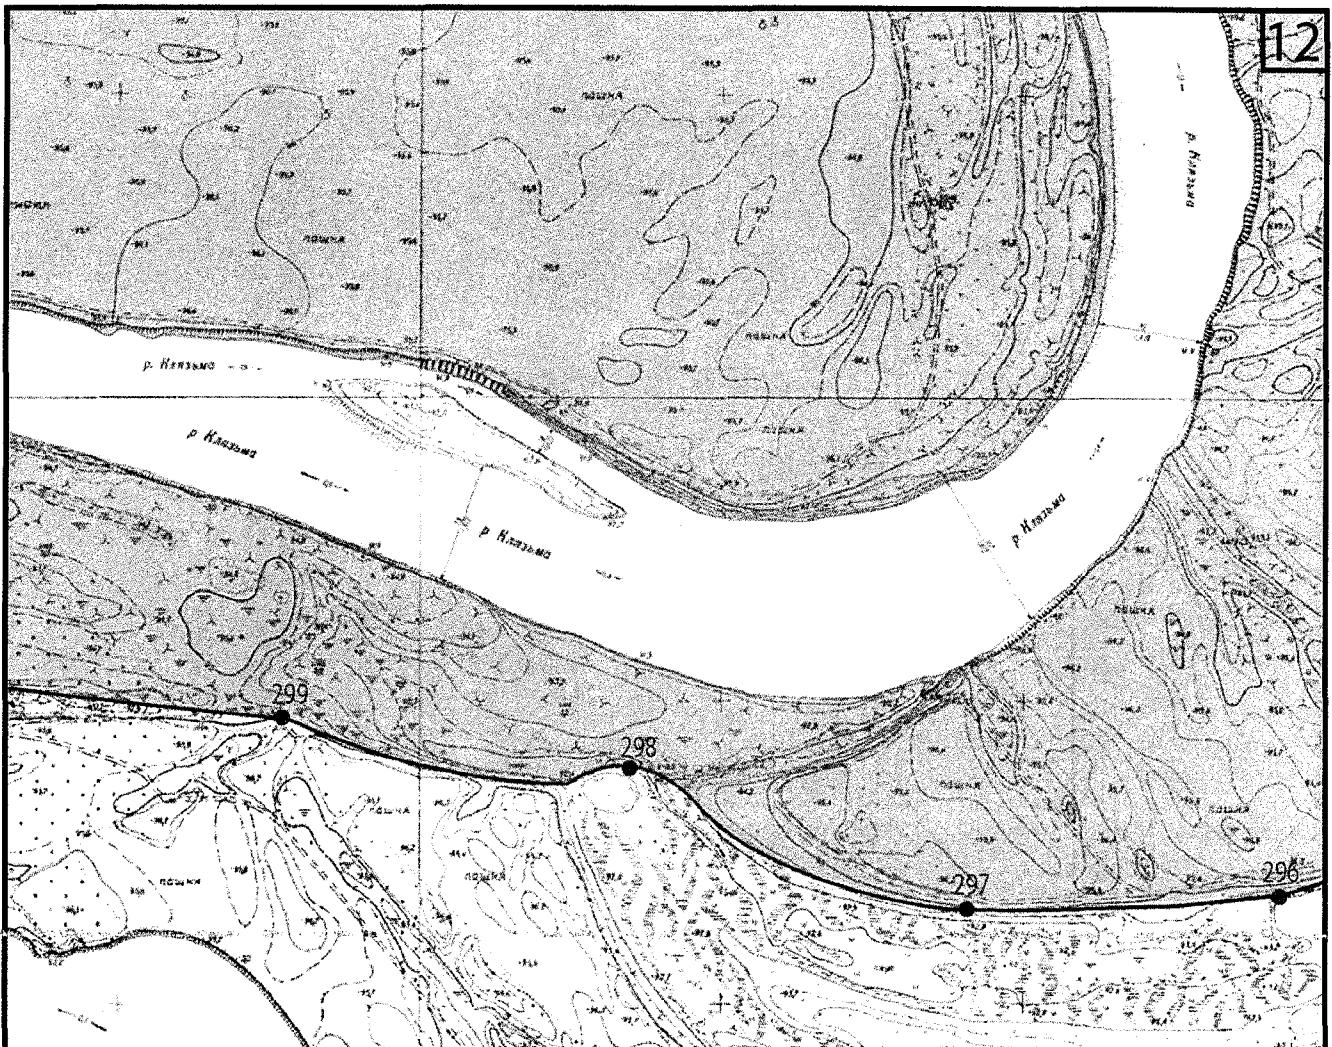

1 cm

250 m

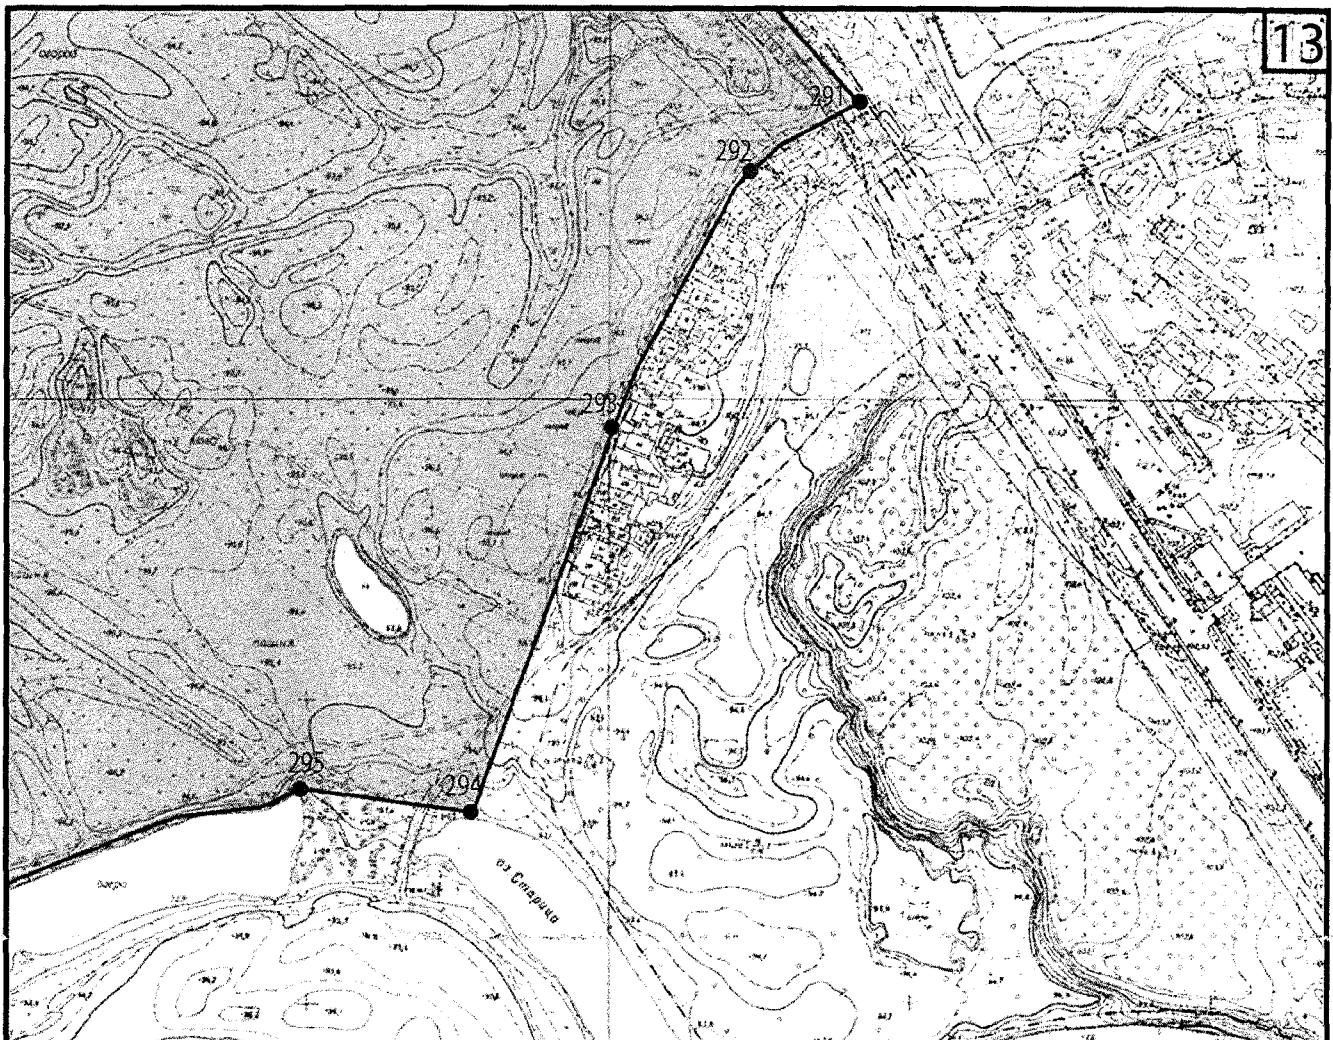

1 *can*

250