

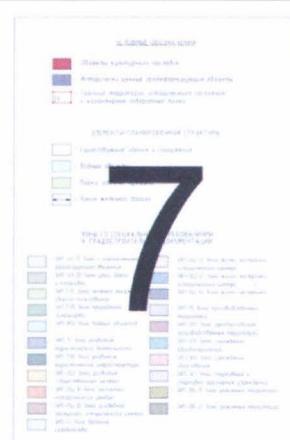



## **Графическое описание требований к градостроительным регламентам в границах территории исторического поселения федерального значения город Арзамас Нижегородской области**

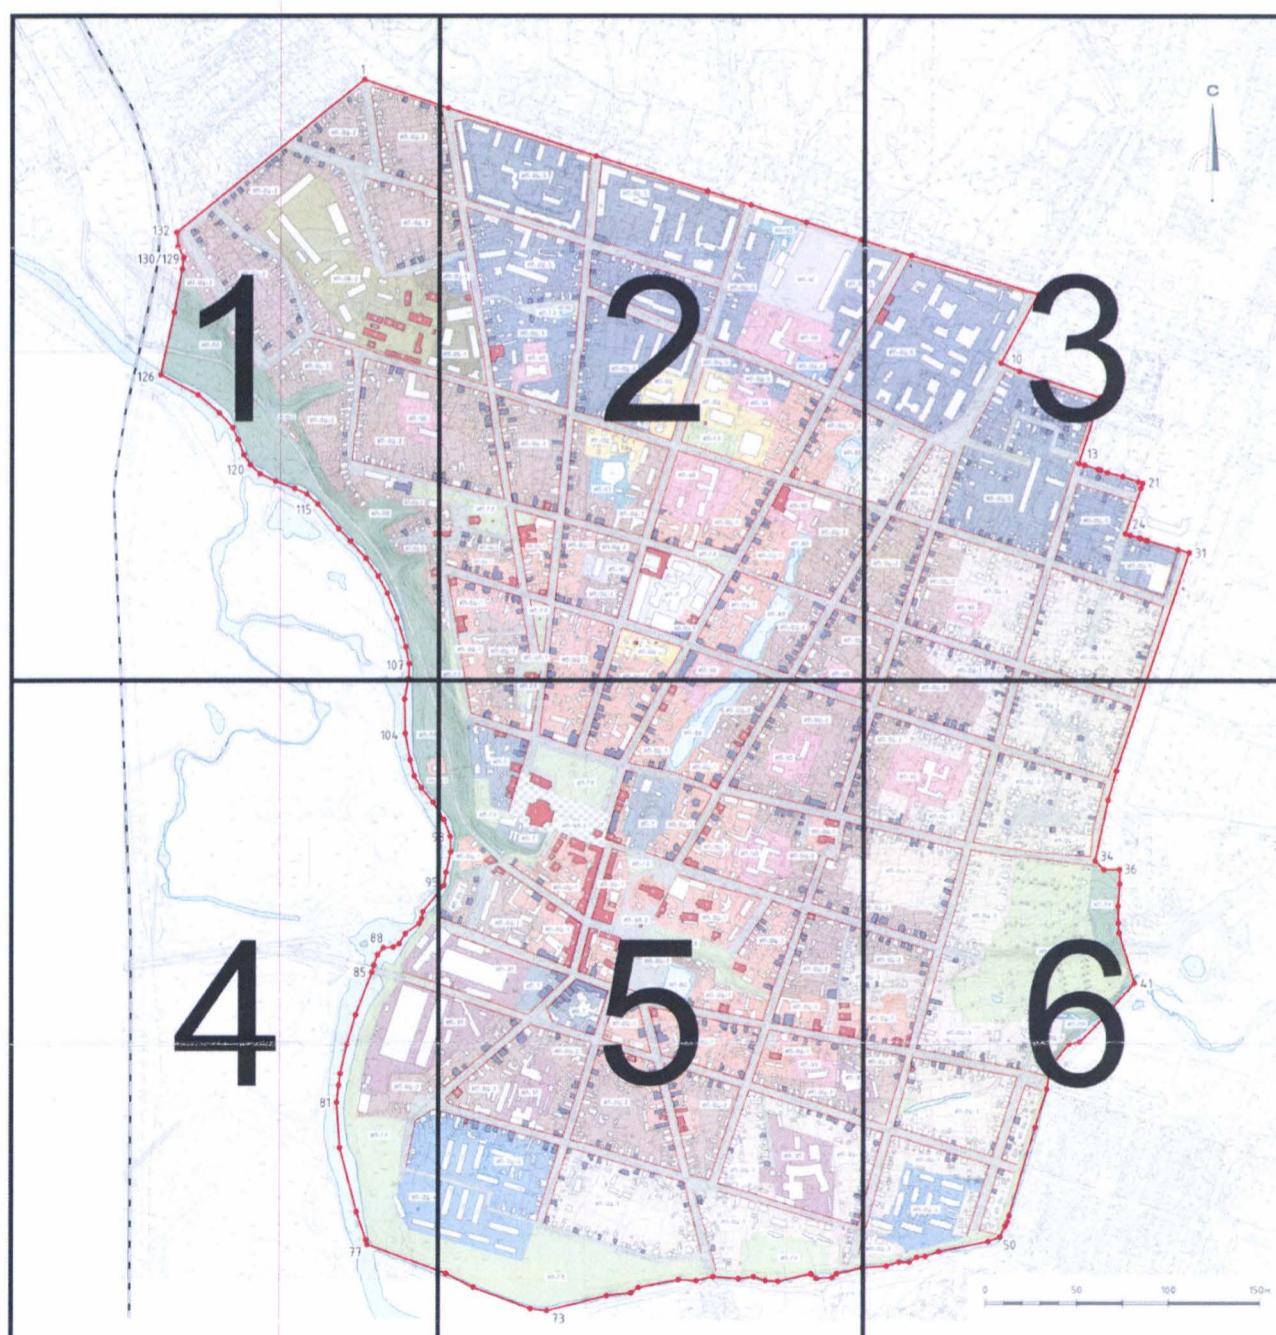

Лист 1

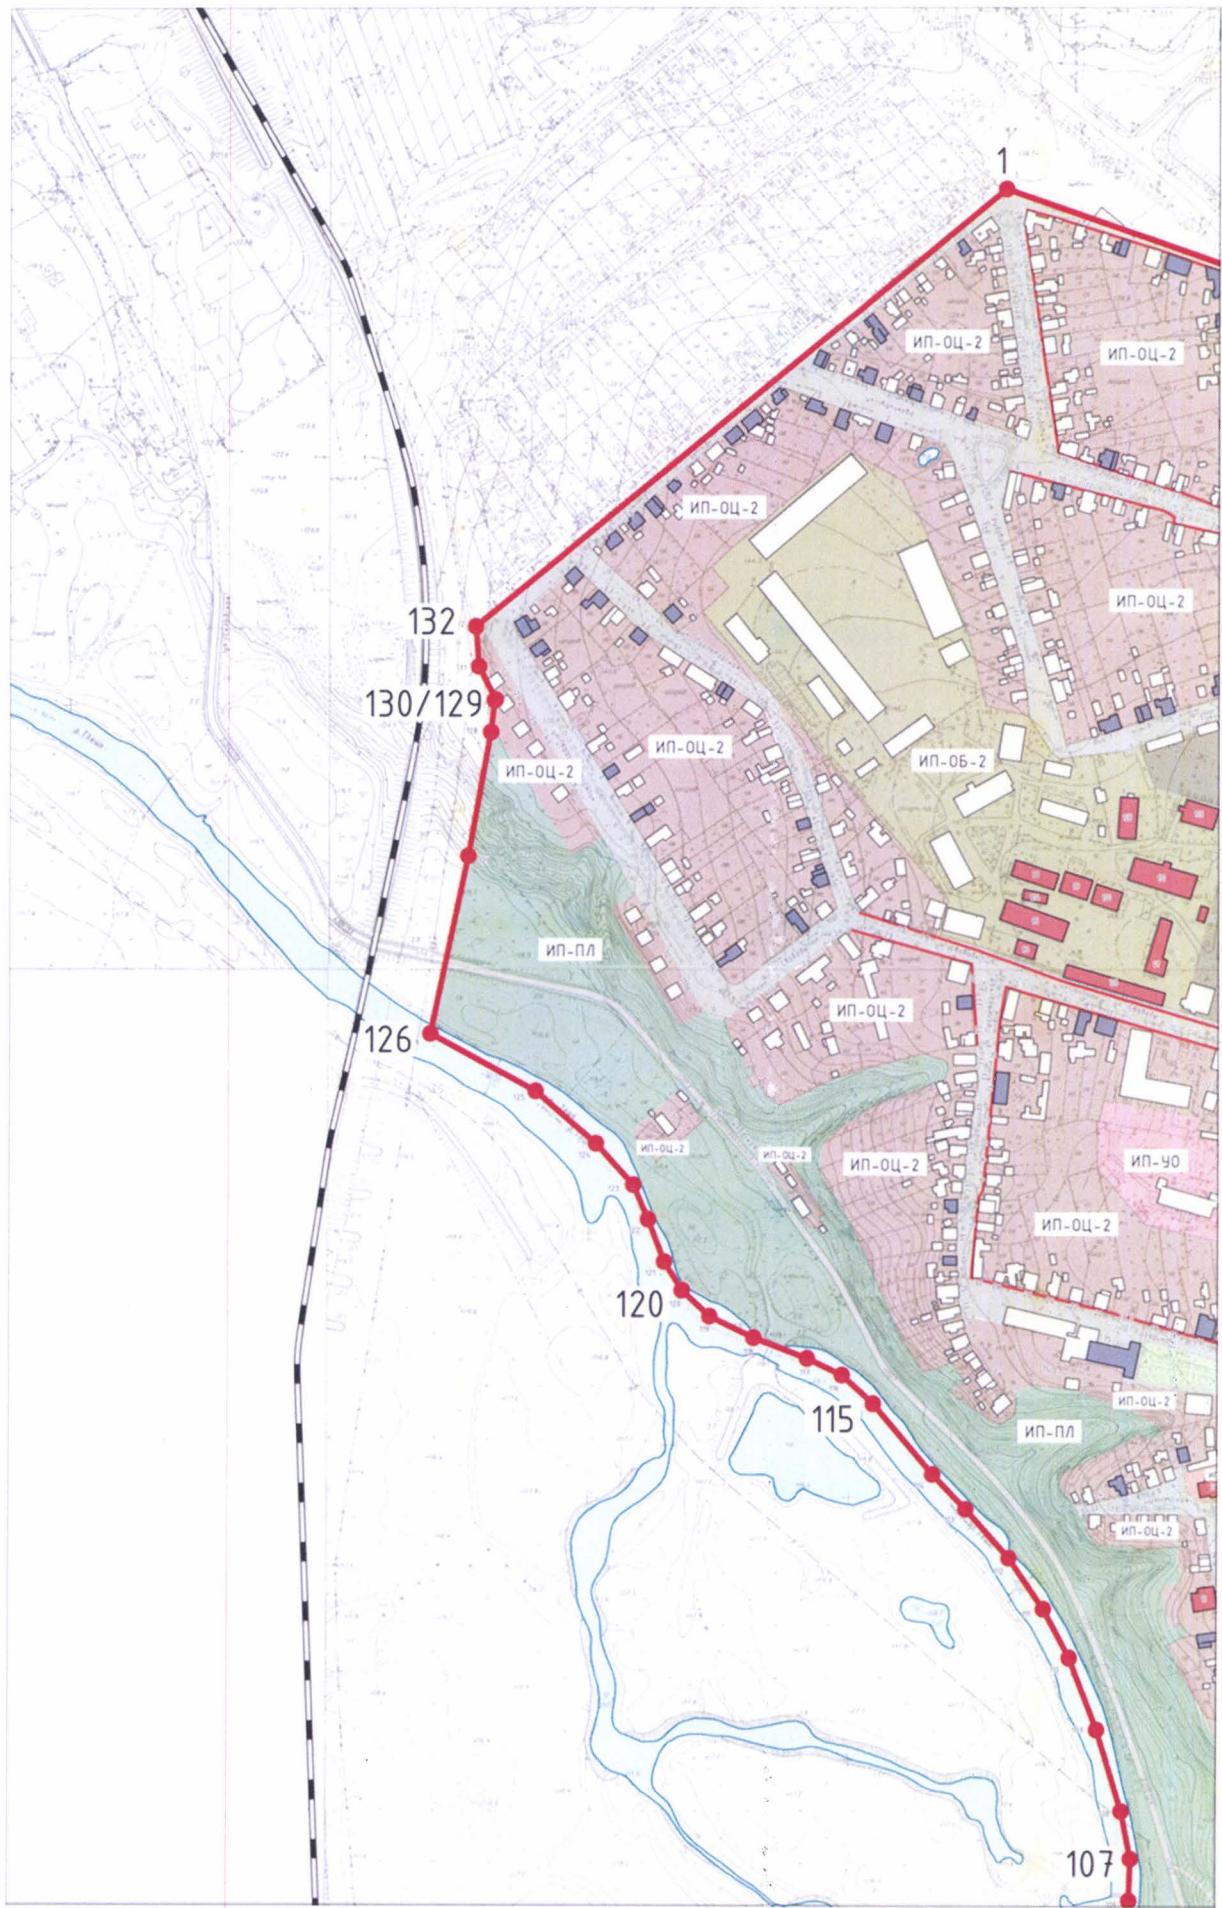

## Лист 2

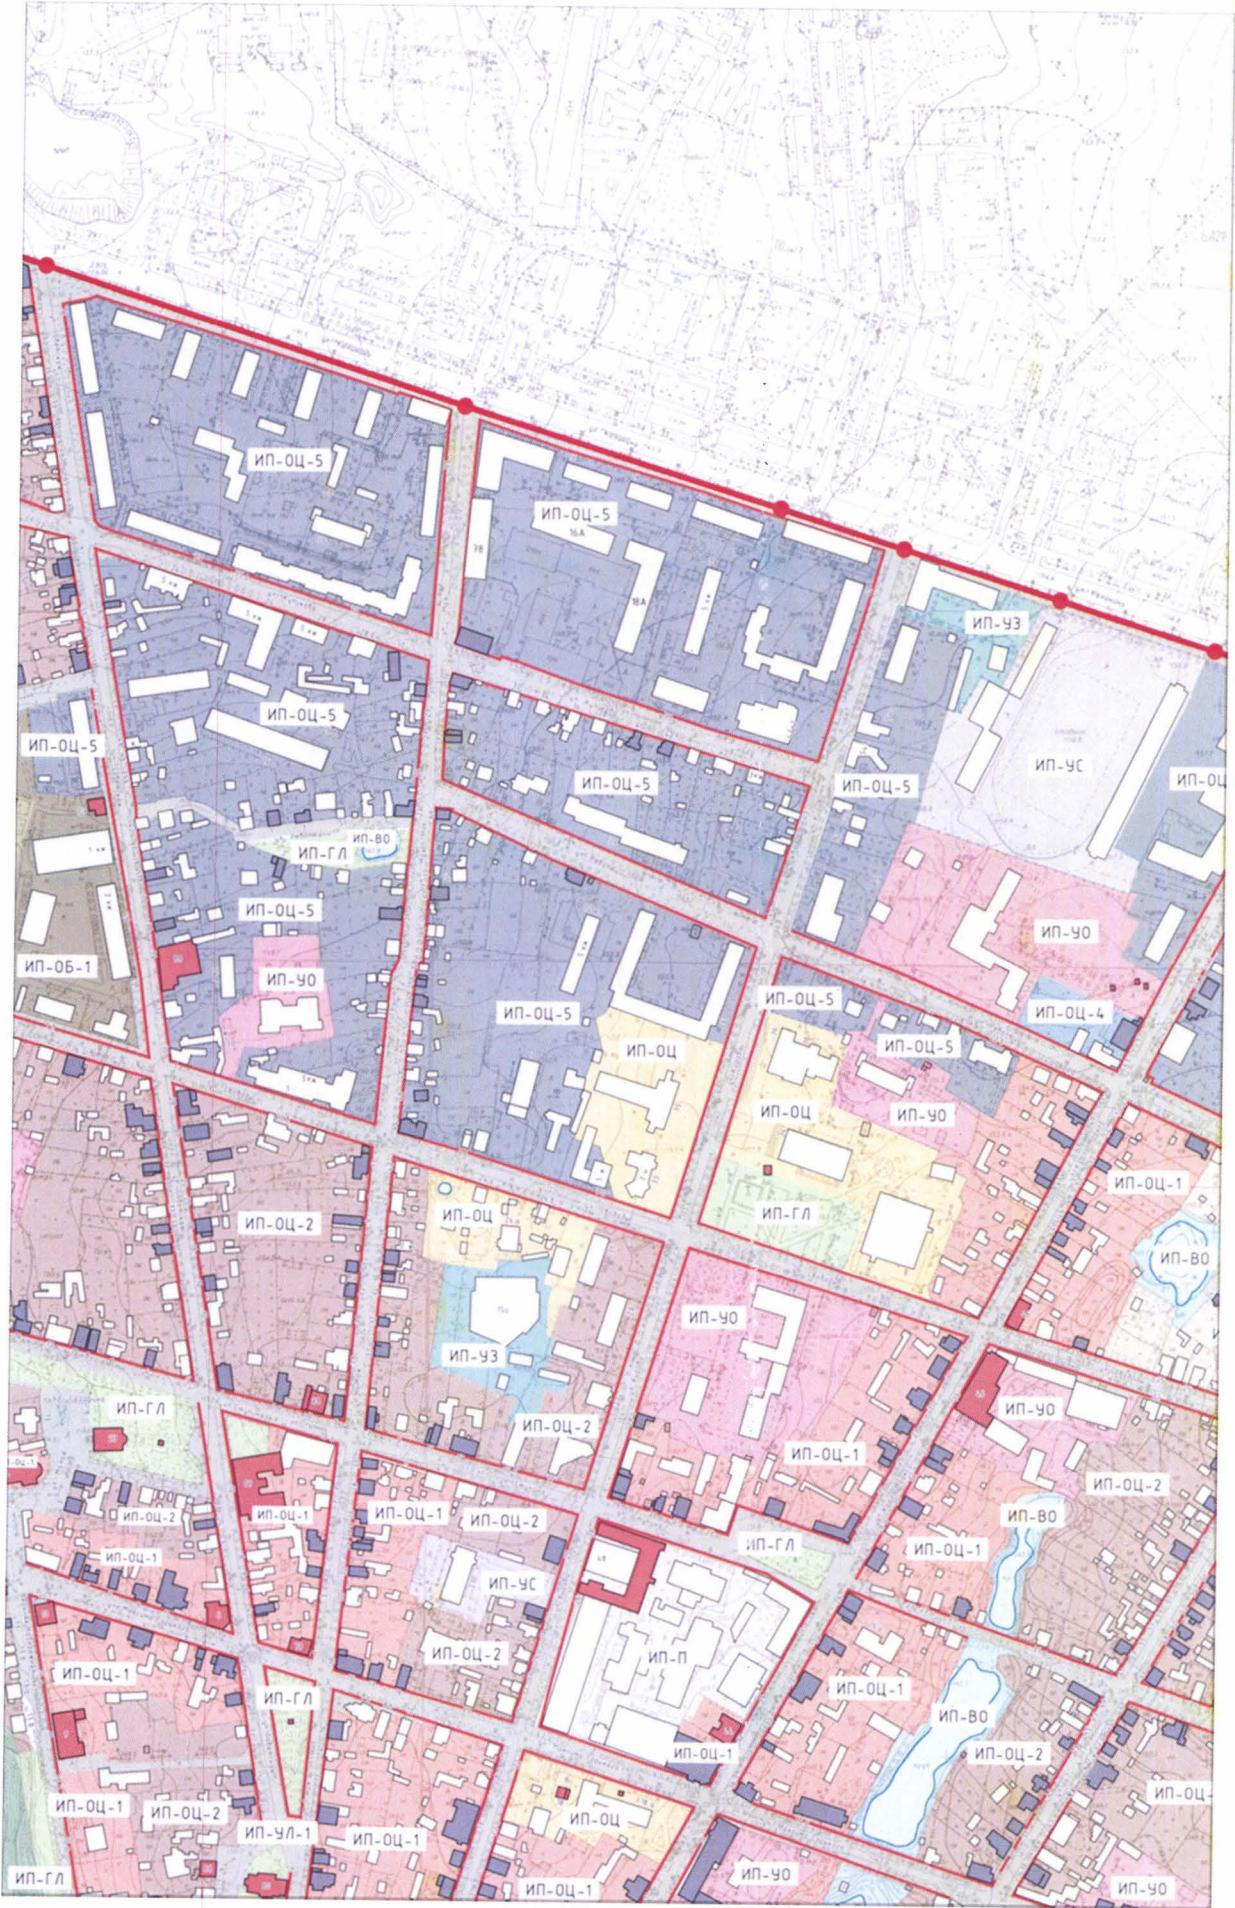


Лист 3




Лист 4



Лист 5

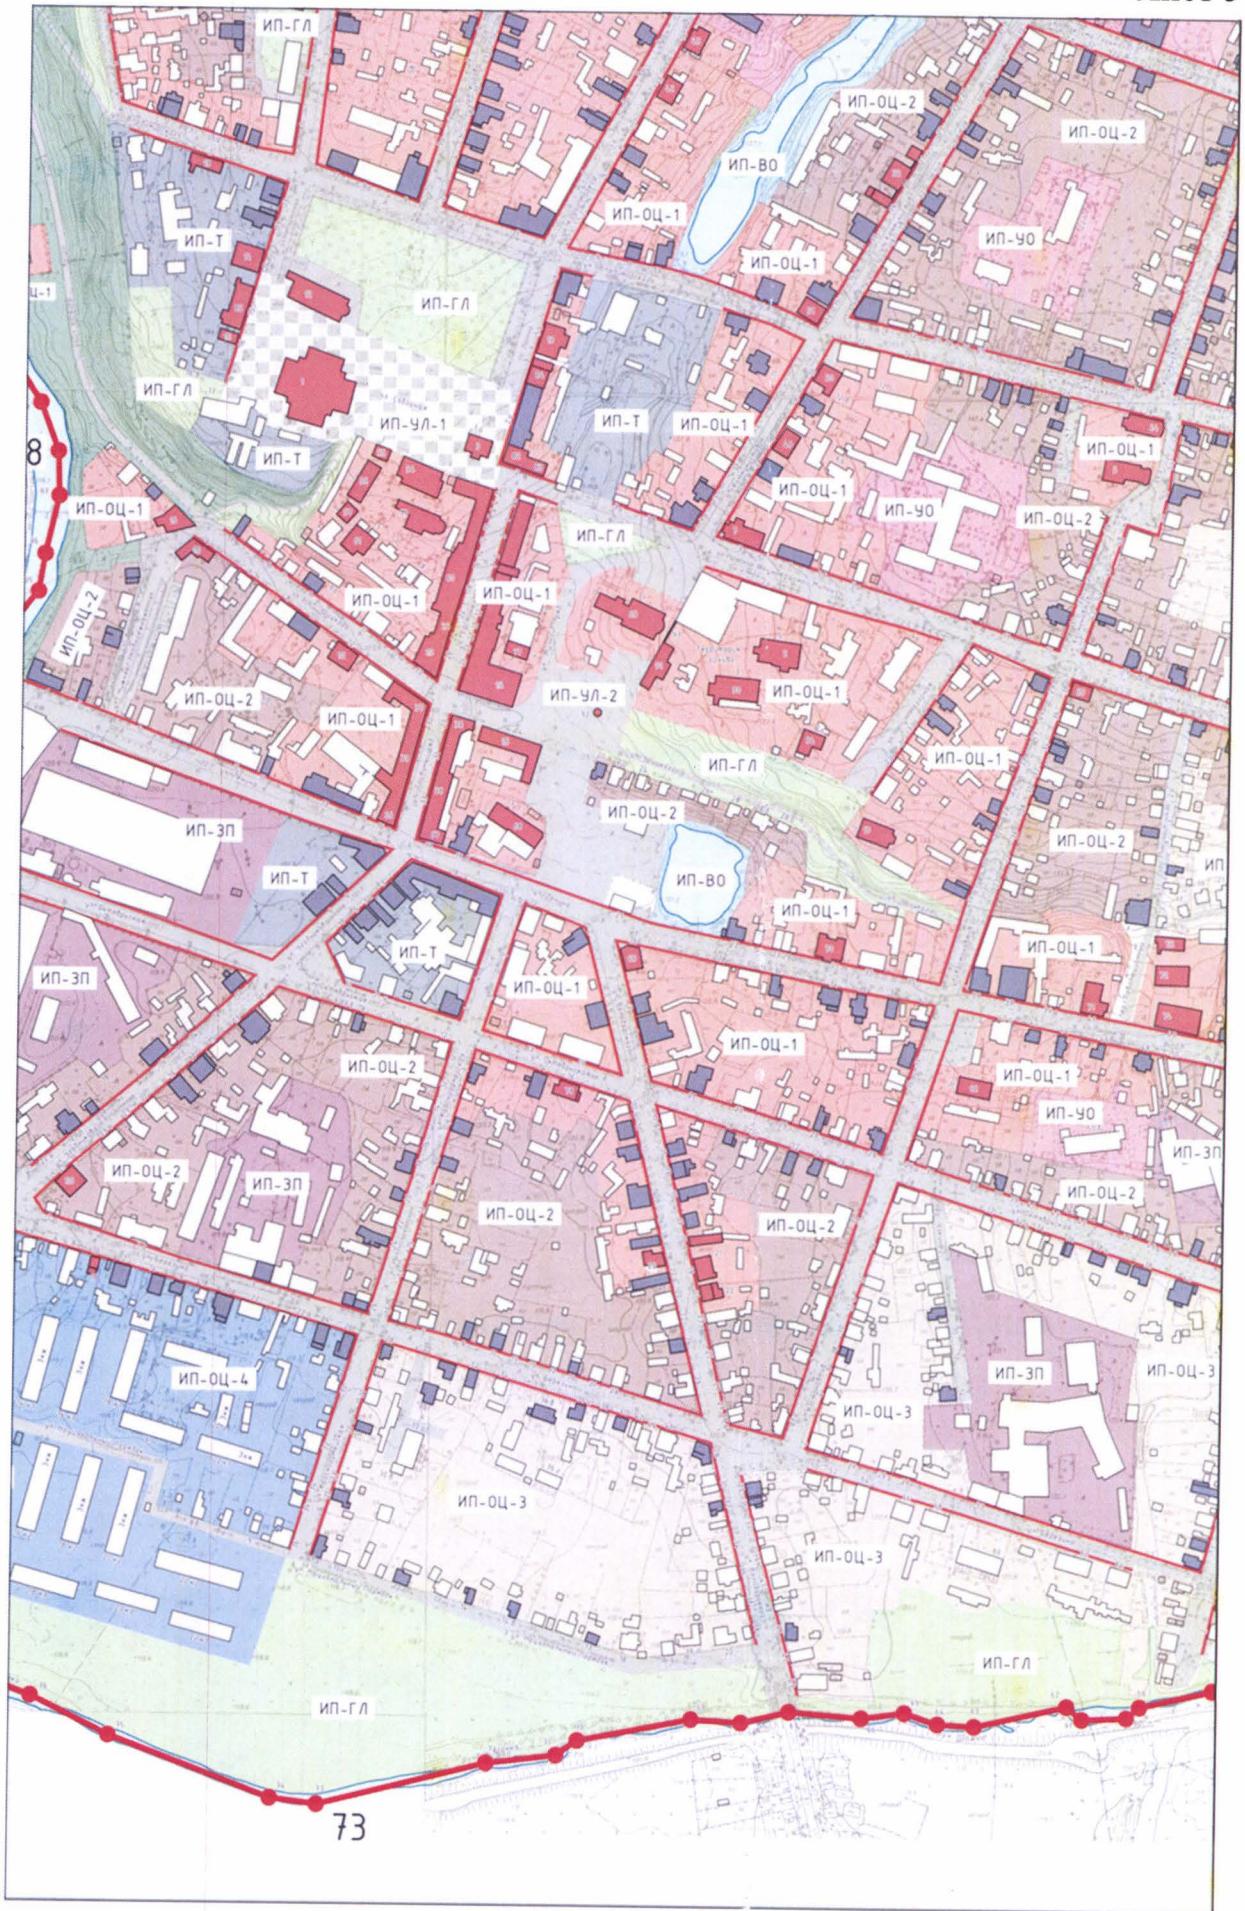

Лист 6

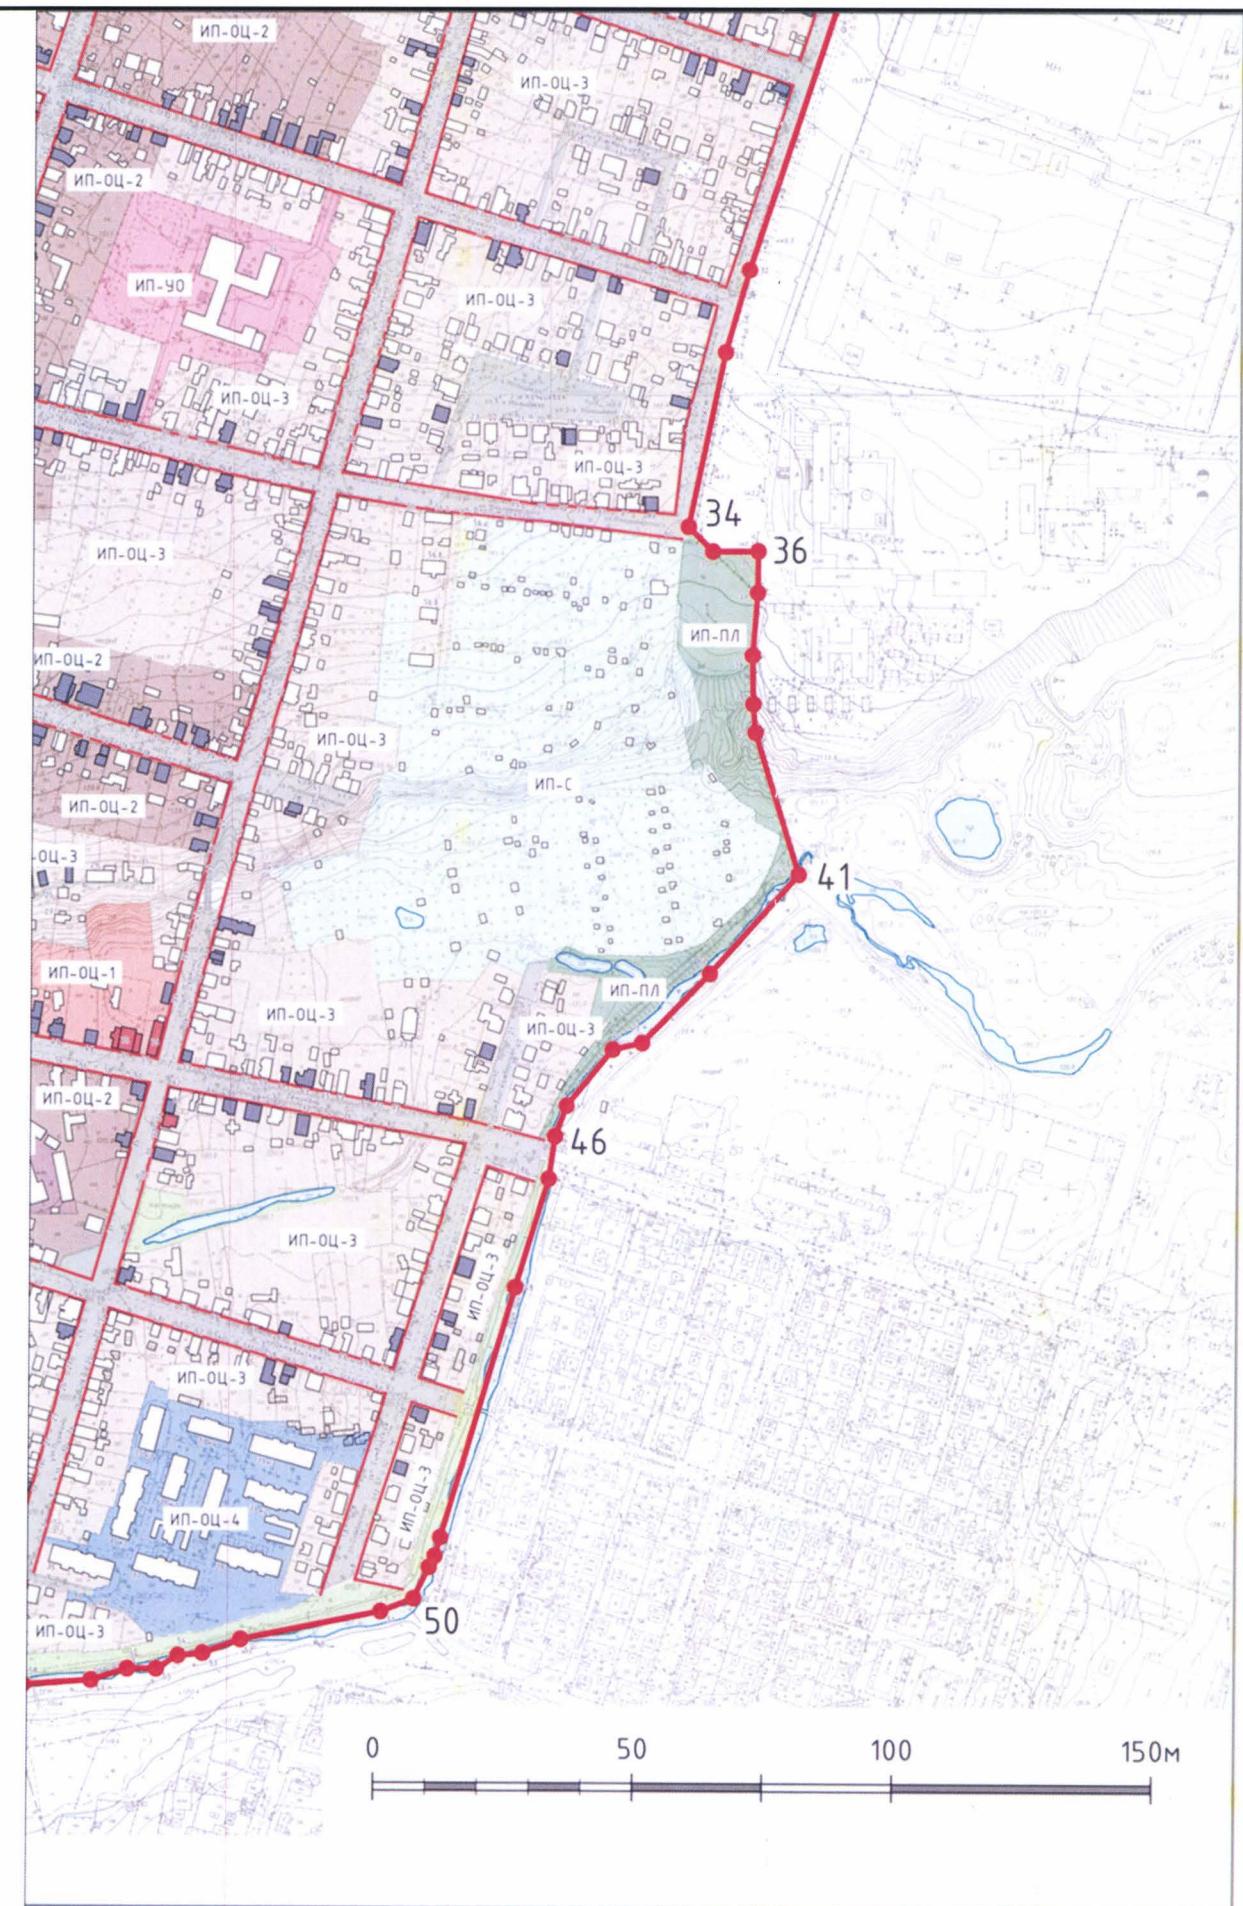

### УСЛОВНЫЕ ОБОЗНАЧЕНИЯ



- Объекты культурного наследия



- Исторически ценные градоформирующие объекты



- Граница территории исторического поселения  
и характерные поворотные точки

21

### ЭЛЕМЕНТЫ ПЛАНИРОВОЧНОЙ СТРУКТУРЫ



- Существующие здания и сооружения



- Водные объекты



- Парки, газоны, лужайки



- Линия железной дороги

### ЗОНЫ СО СПЕЦИАЛЬНЫМИ ТРЕБОВАНИЯМИ К ГРАДОСТРОИТЕЛЬНОЙ ДОКУМЕНТАЦИИ



- (ИП-ЧЛ-1) Зона с ограничением транспортного движения



- (ИП-ЧЛ-2) Зона улиц, дорог и площадей



- (ИП-ГЛ) Зона зеленых насаждений общего пользования



- (ИП-ПЛ) Зона природного ландшафта



- (ИП-ВО) Зона водных объектов



- (ИП-Т) Зона развития туристической деятельности



- (ИП-ТИ) Зона развития туристической инфраструктуры



- (ИП-ОЦ) Зона развития общественного центра



- (ИП-ОЦ-1) Зона застройки исторического центра



- (ИП-ОЦ-2) Зона усадебной застройки исторического центра



- (ИП-С) Зона ведения садовообства



- (ИП-ОЦ-3) Зона жилой застройки исторического центра



- (ИП-ОЦ-4) Зона жилой застройки исторического центра



- (ИП-ОЦ-5) Зона жилой застройки



- (ИП-П) Зона производственных территорий



- (ИП-ЗП) Зона преобразования производственных территорий



- (ИП-ЧЗ) Зона учреждений здравоохранения



- (ИП-ЧО) Зона учреждений образования



- (ИП-ЧС) Зона спортивных и спортивно-зрелищных учреждений



- (ИП-ОБ-1) Зона режимных территорий



- (ИП-ОБ-2) Зона режимных территорий