


Схема границ зон охраны объекта культурного наследия федерального значения  
«Церковь Петра и Павла на Синичьей горе, XII в.»  
(общий чертеж с разбивочной сеткой на листы)

УСЛОВНЫЕ ОБОЗНАЧЕНИЯ


- Объект культурного наследия
- Территория объекта культурного наследия
- Охранная зона объекта культурного наследия
- Зона регулирования застройки и хозяйственной деятельности объекта культурного наследия
- Зона охраняемого ландшафта объекта культурного наследия

Участок ЗРЗ-1 Индекс участка

1  
● Номер поворотной точки

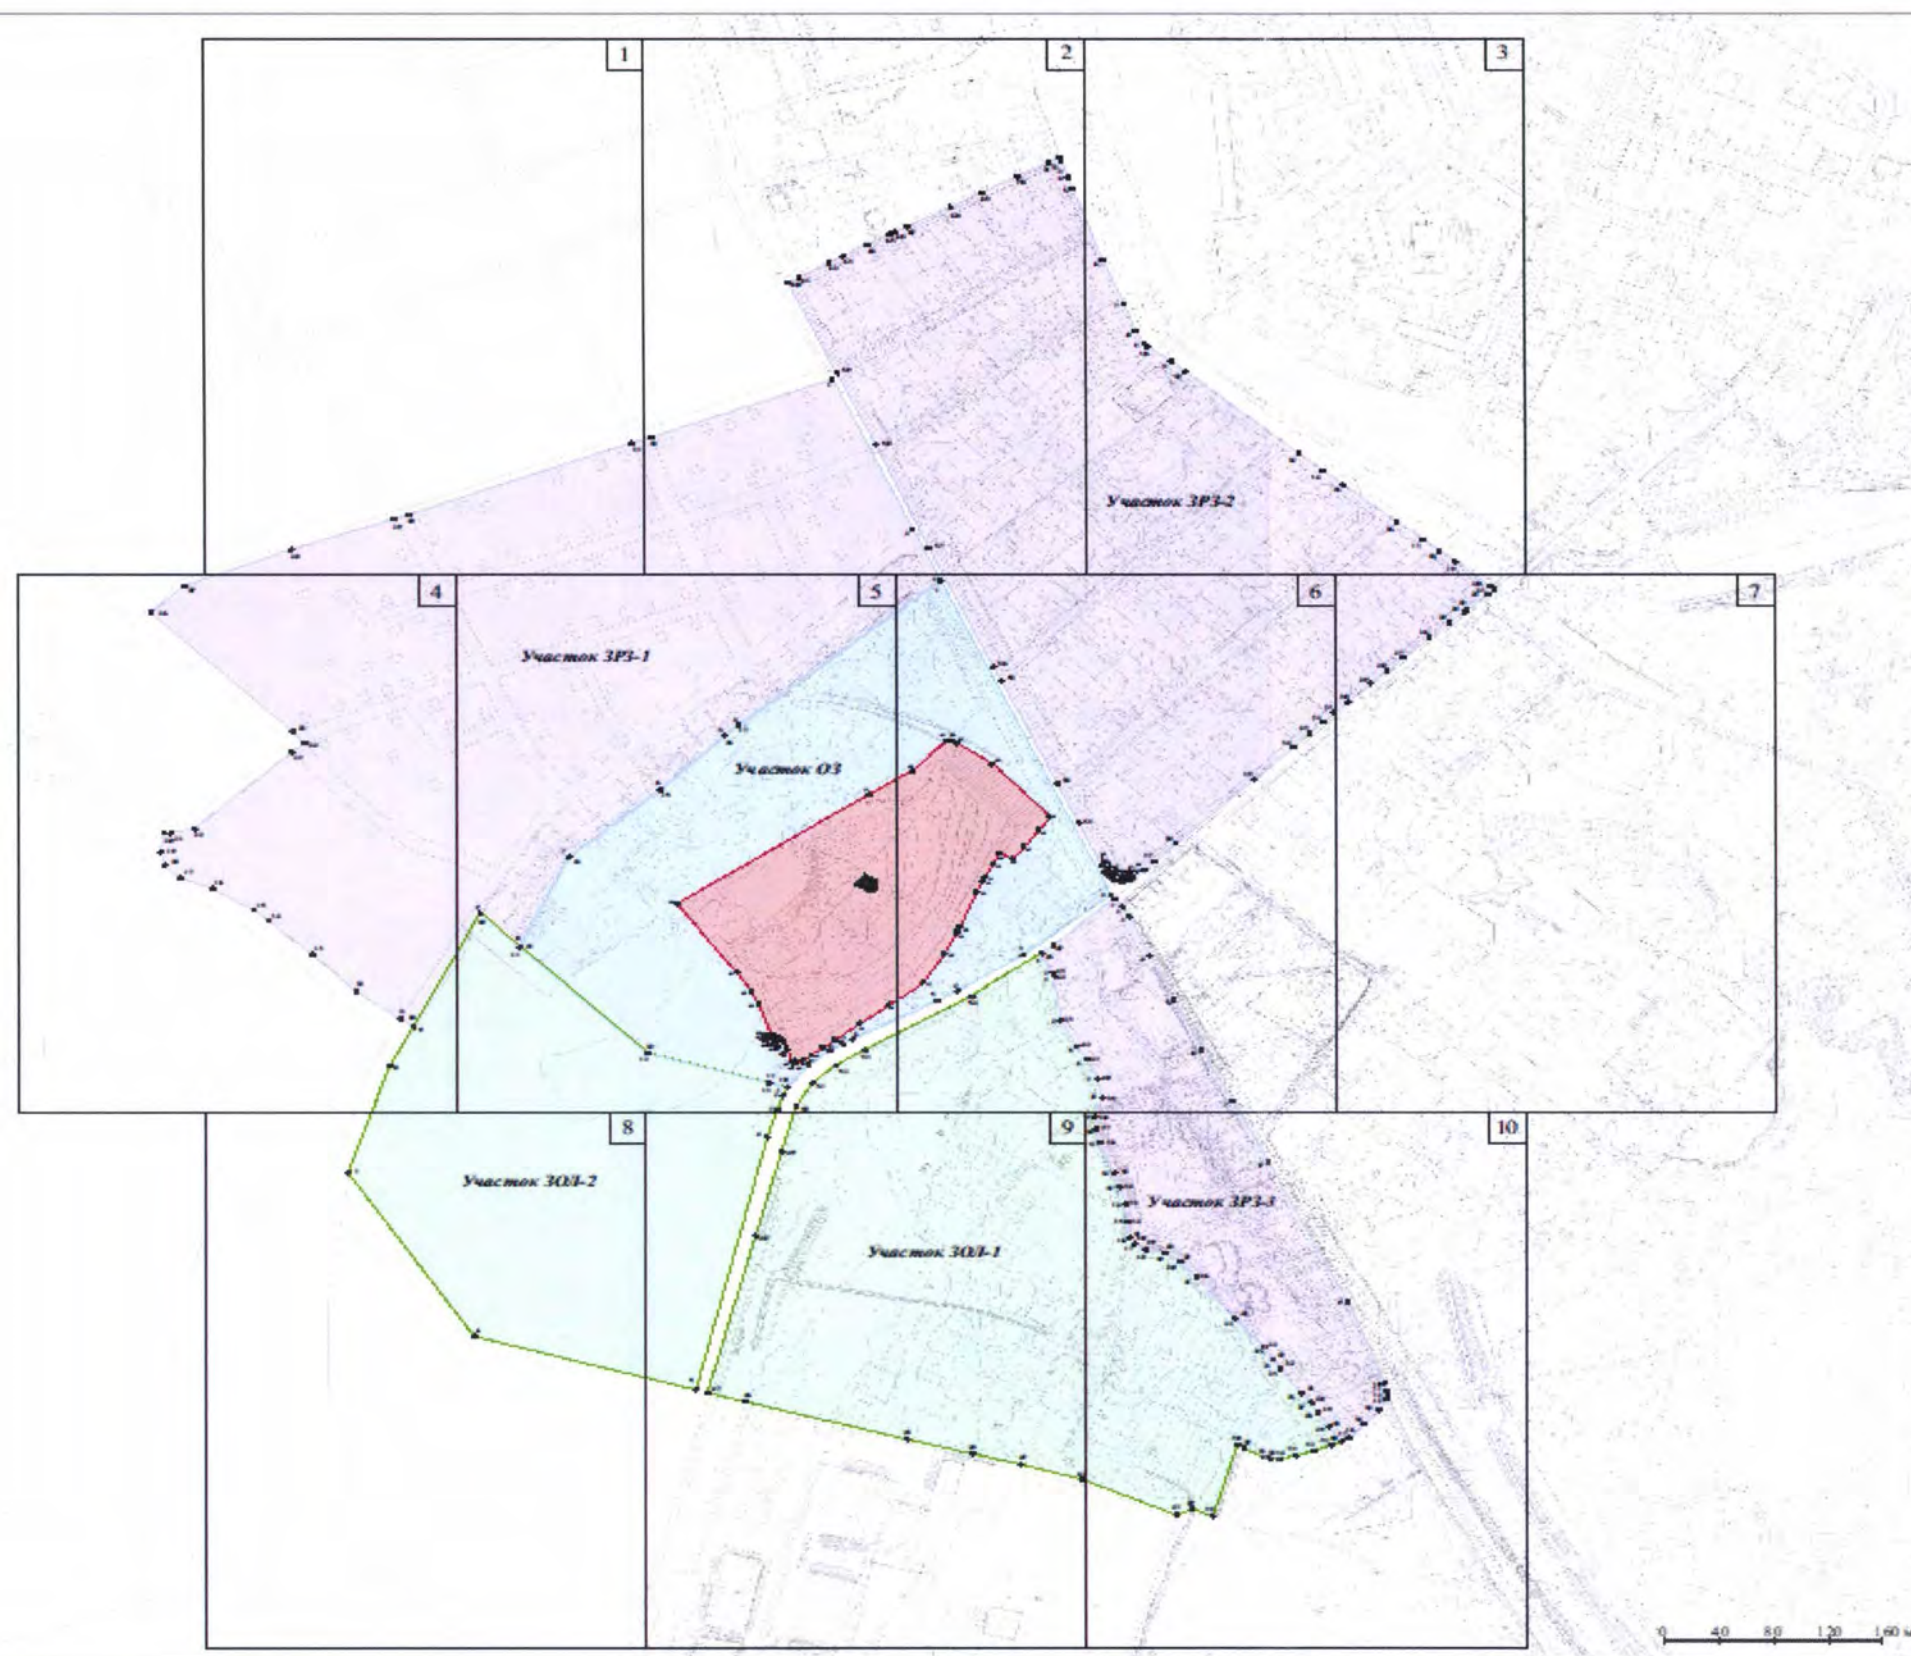



1

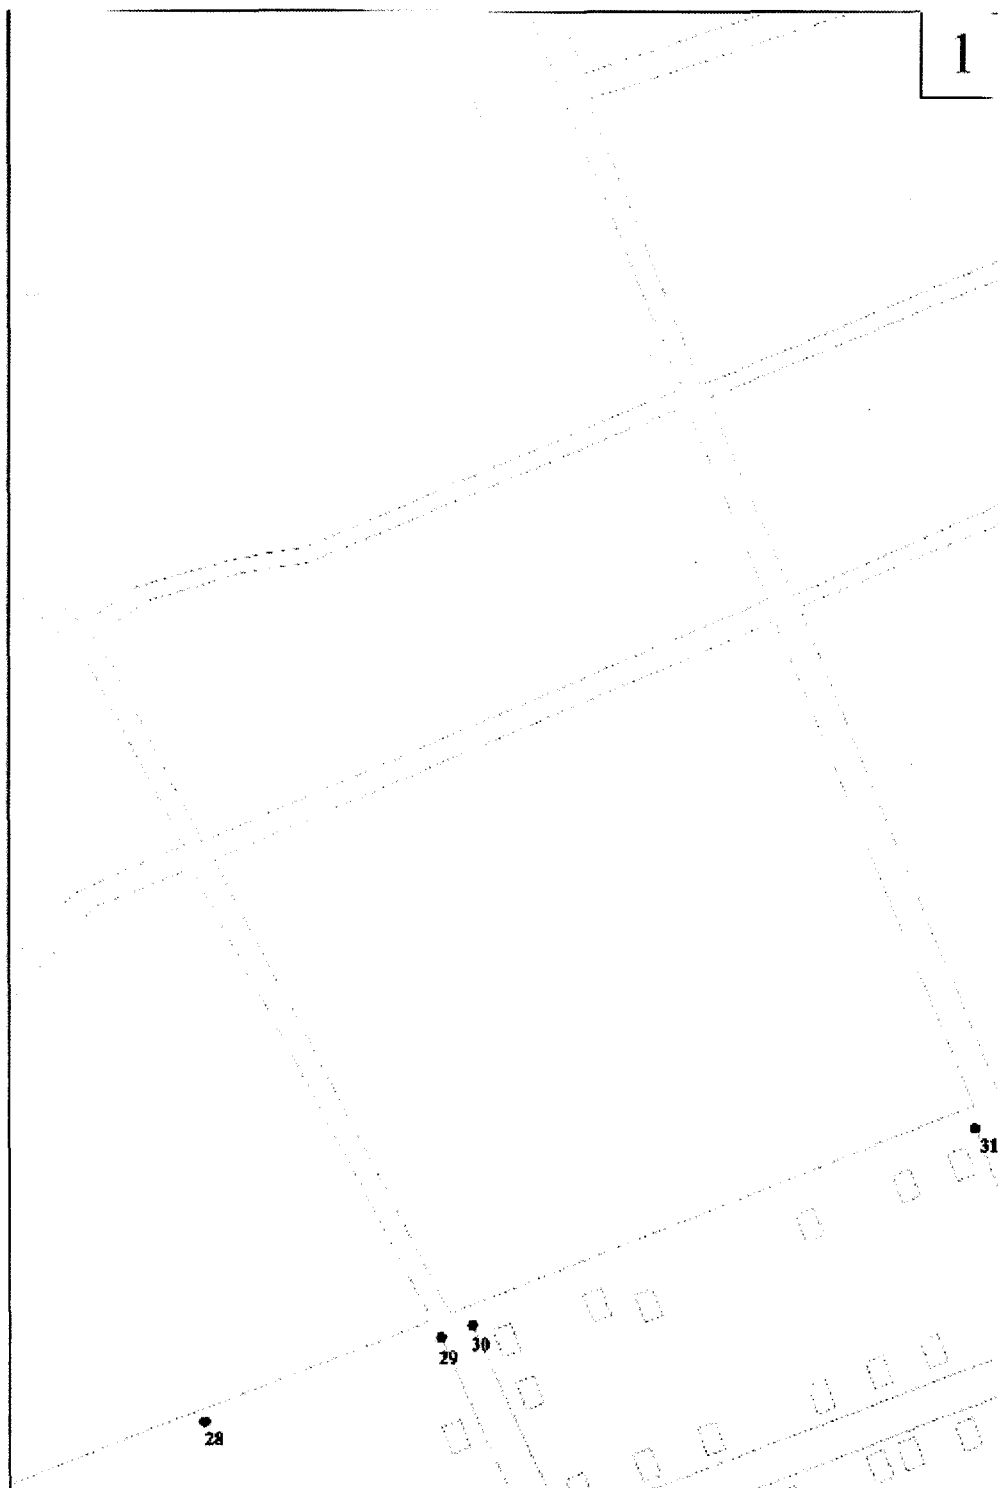

M1:2000 0 20 40 60 80 100 m




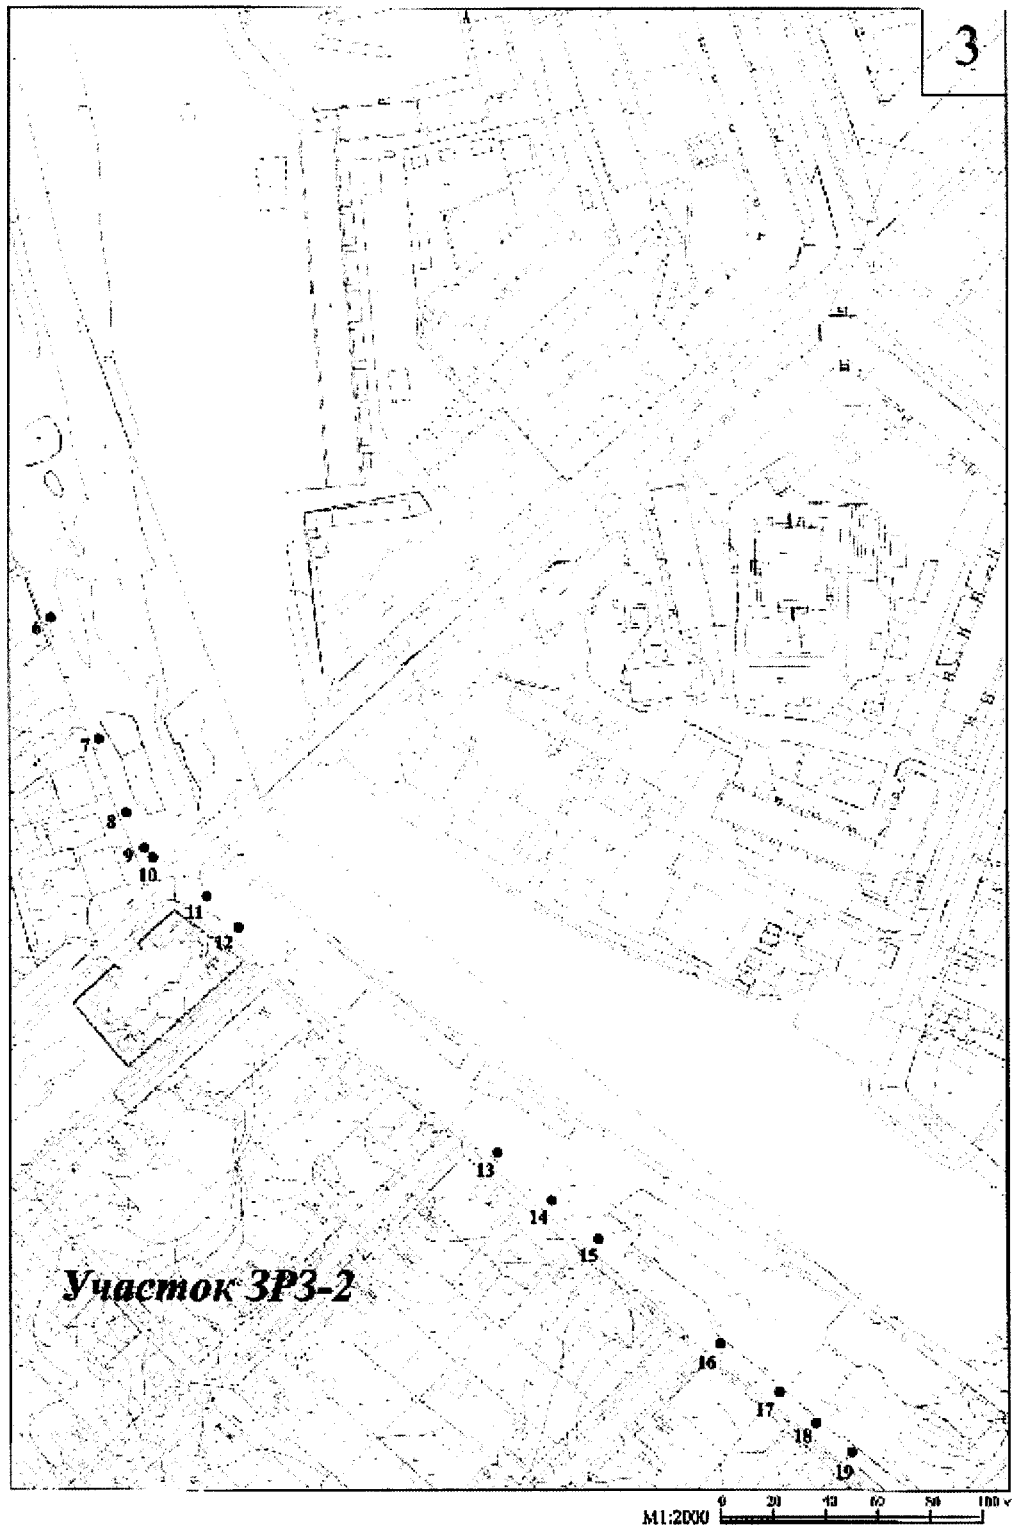


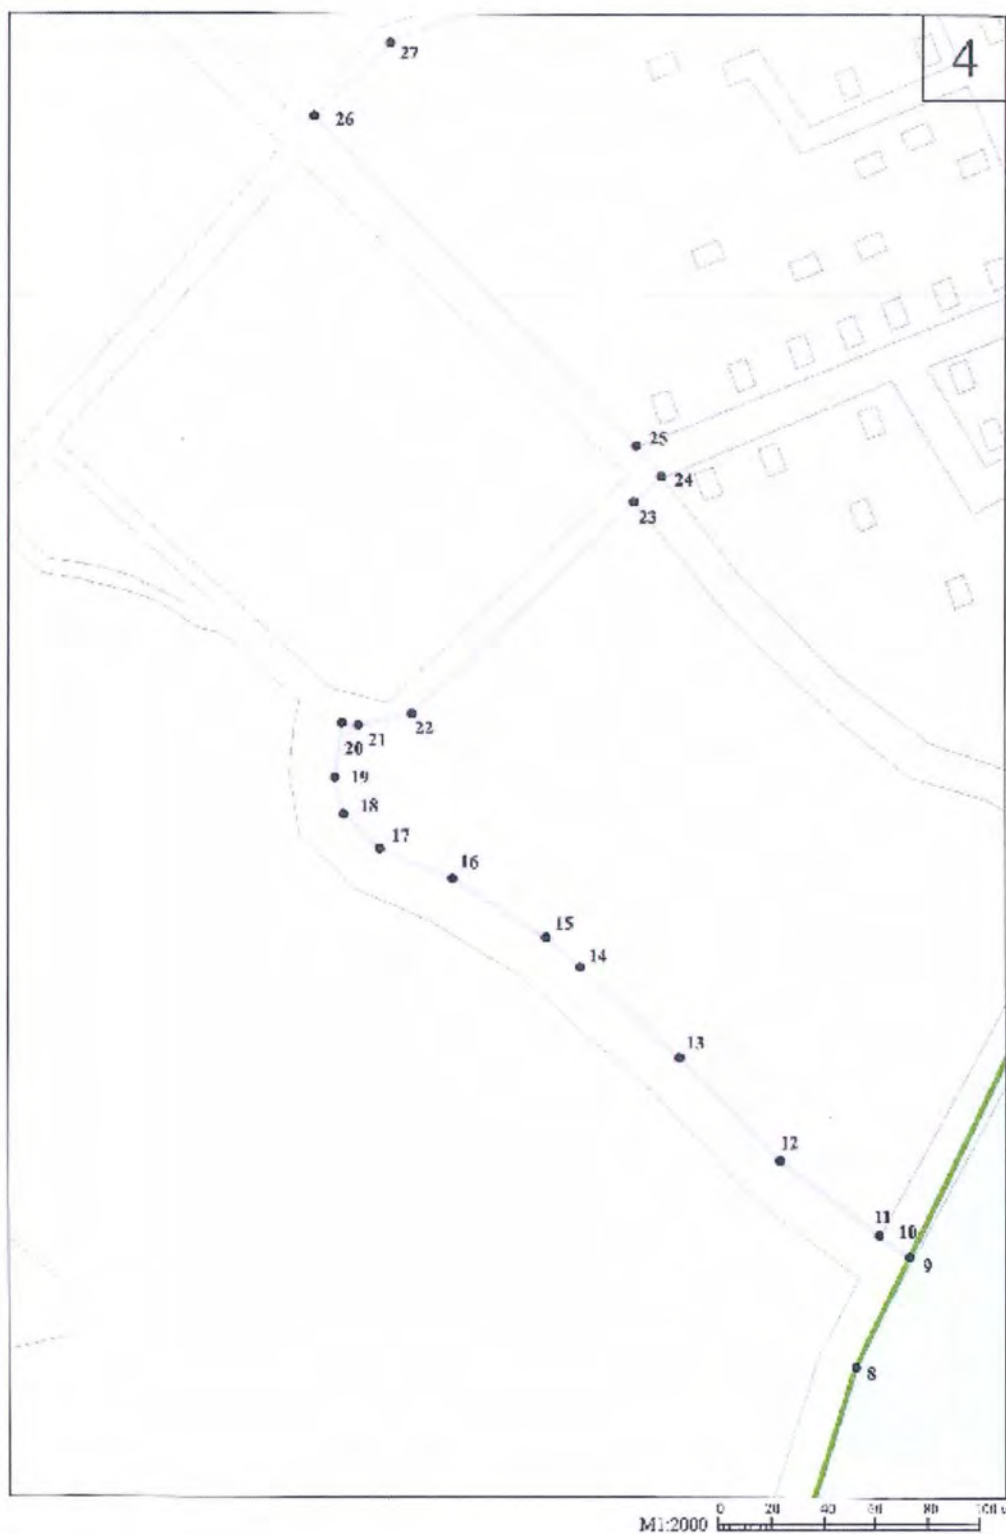


Участок ЗРЗ-1

Участок ОЗ

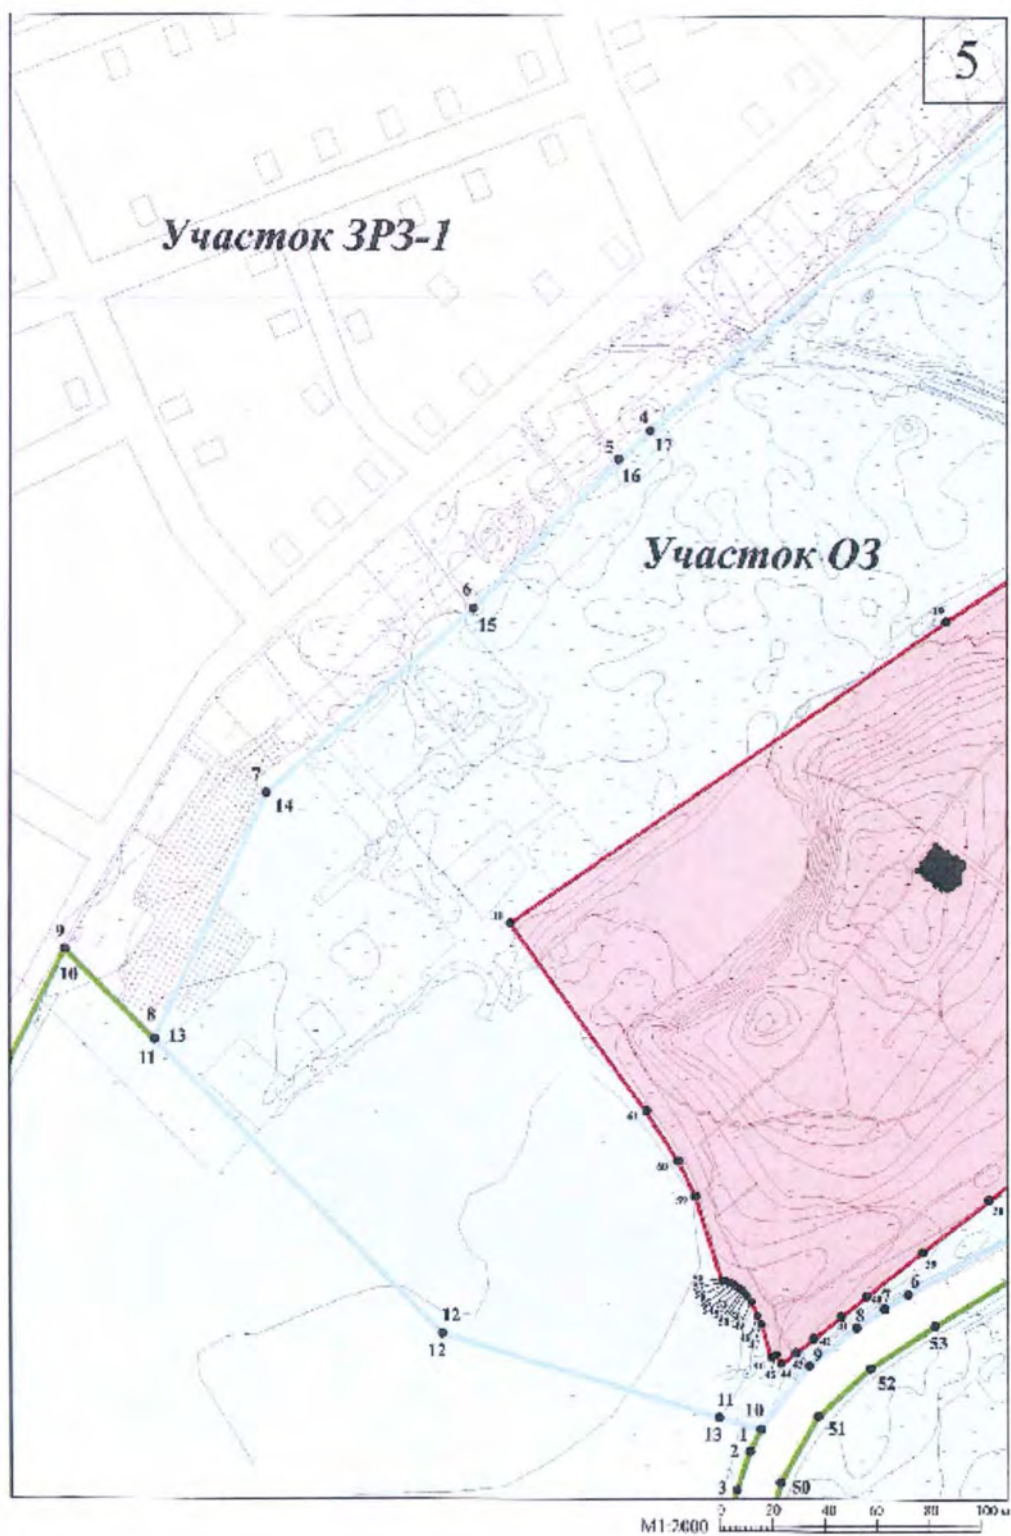

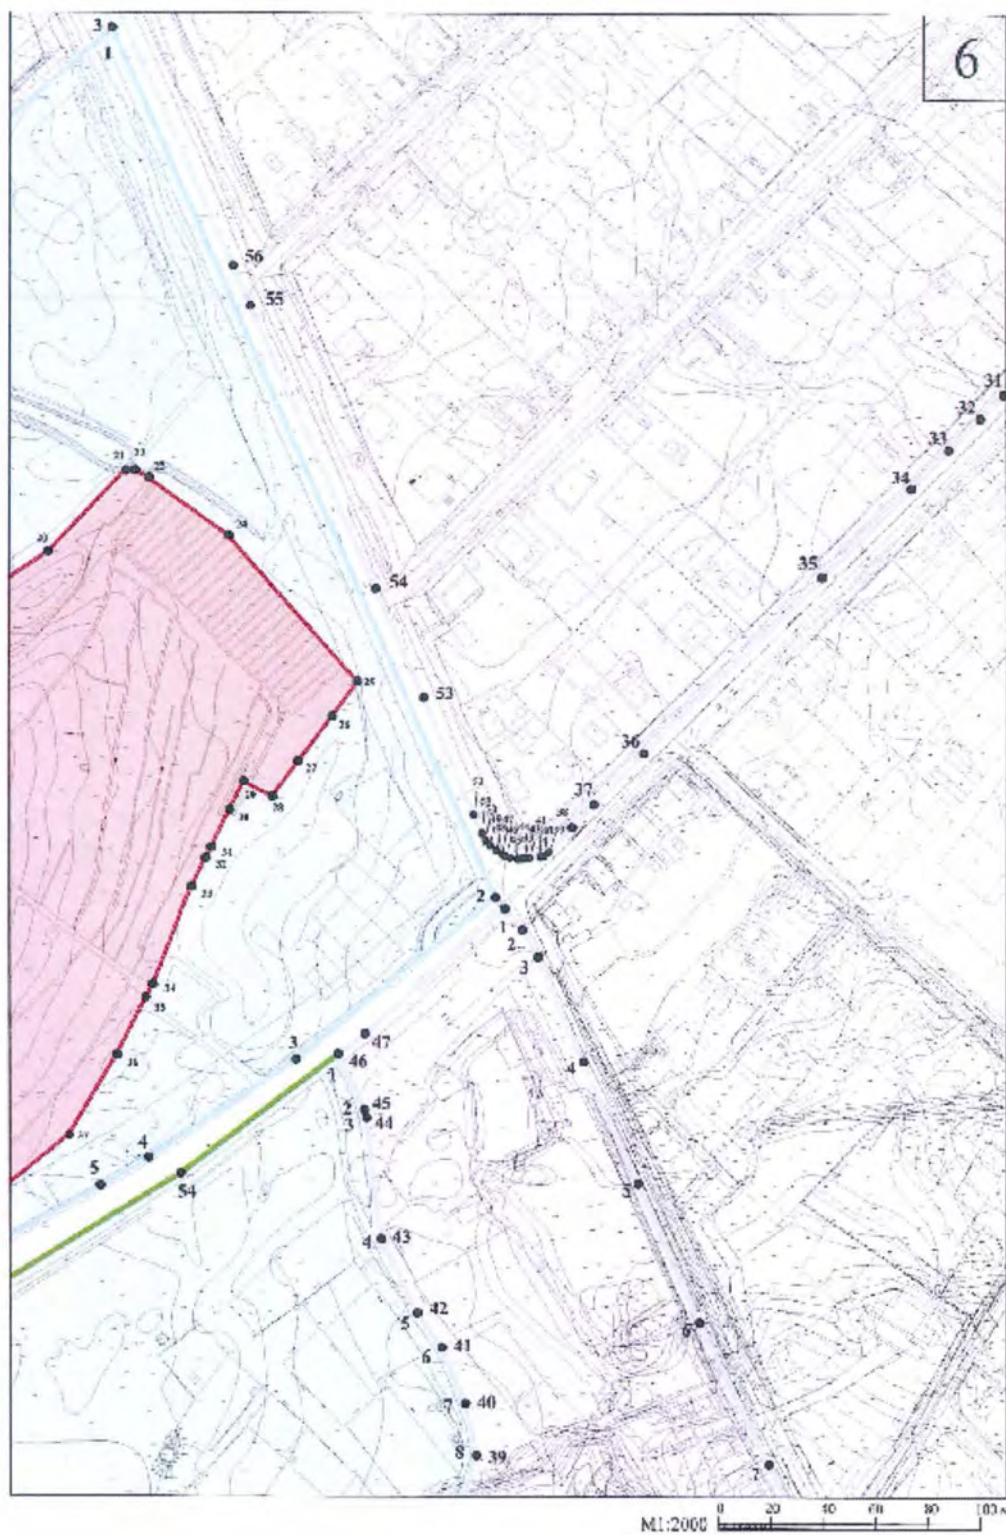

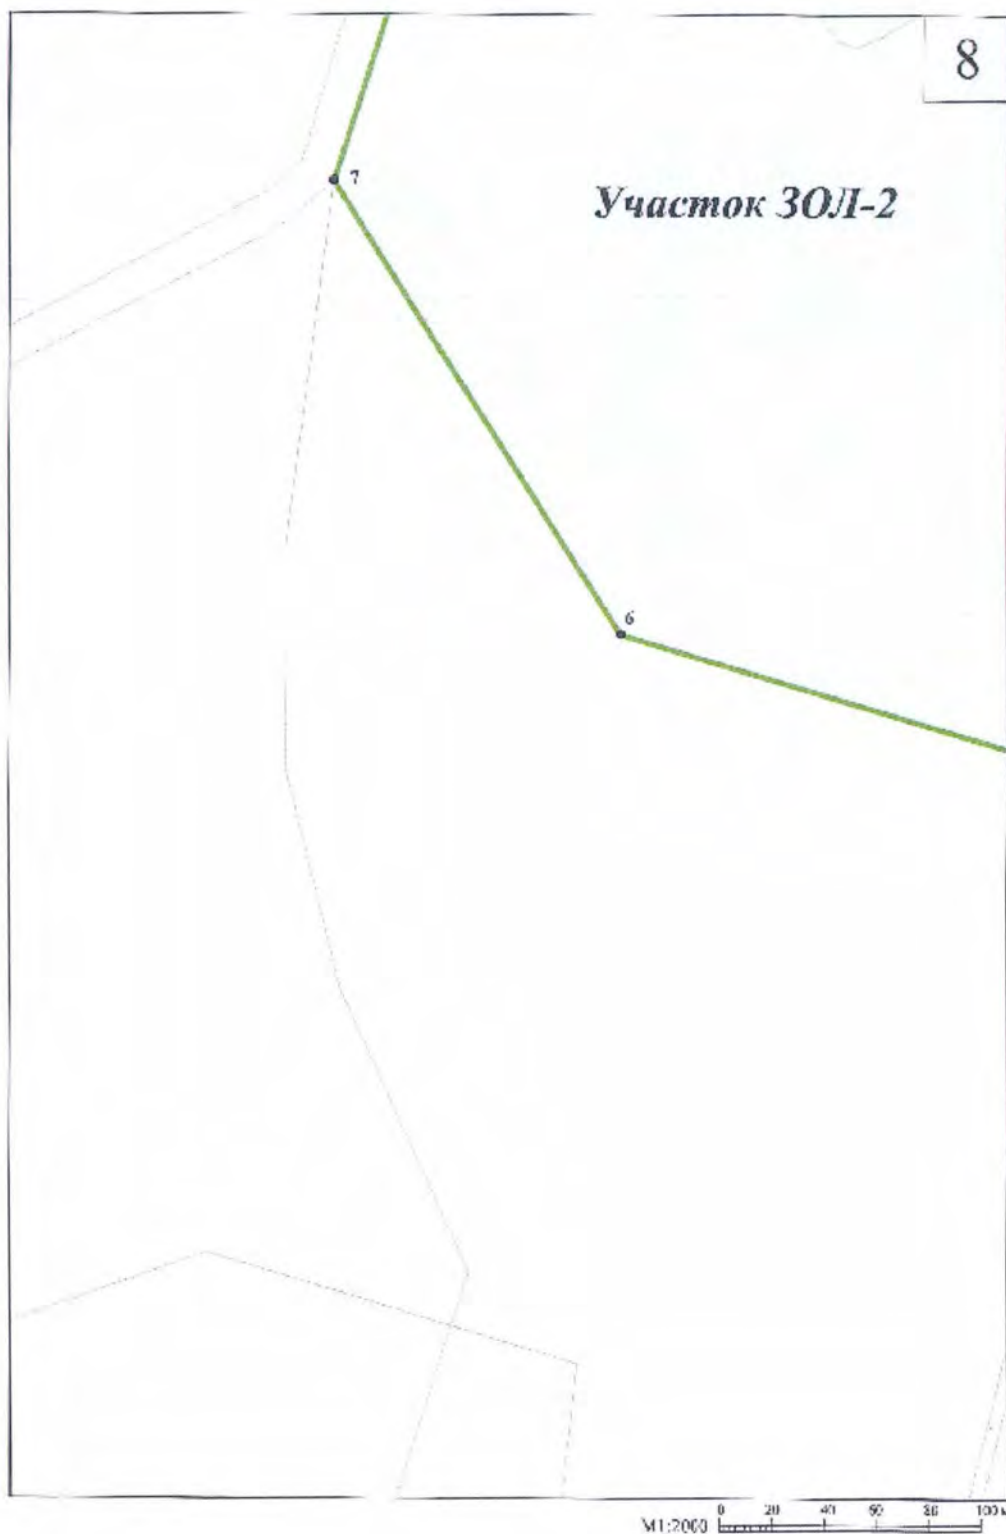

*Участок ЗОЛ-2*



## Участок ЗРЗ-3

