




Графическое описание требований к градостроительным регламентам для участков, расположенных за границами исторического поселения на территории Ивановской области

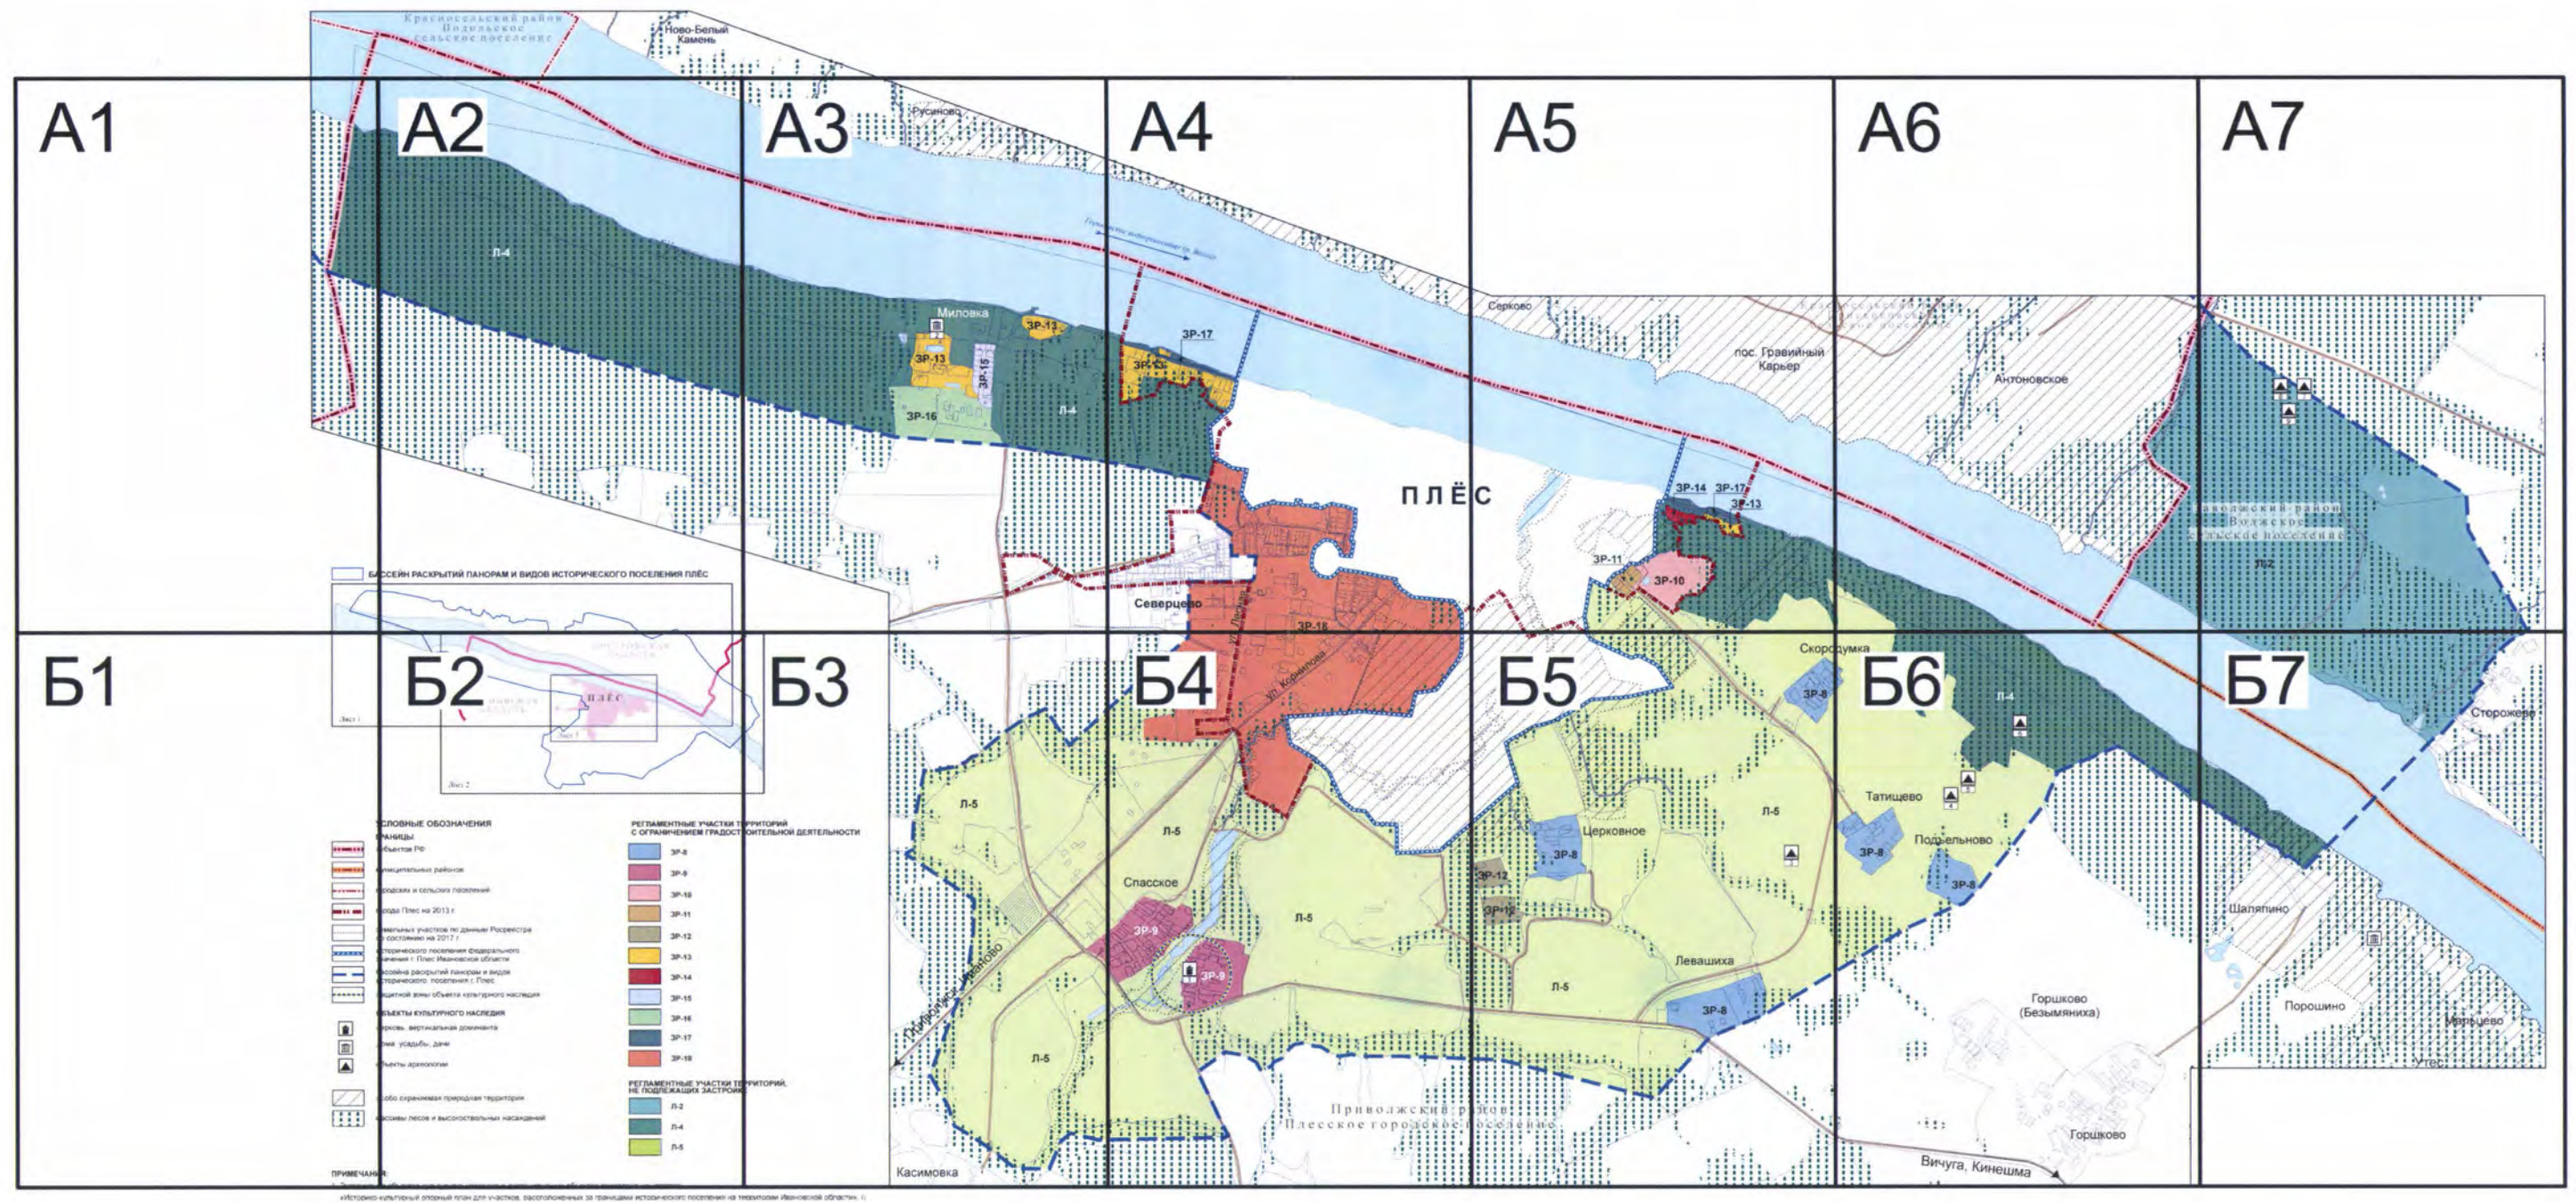


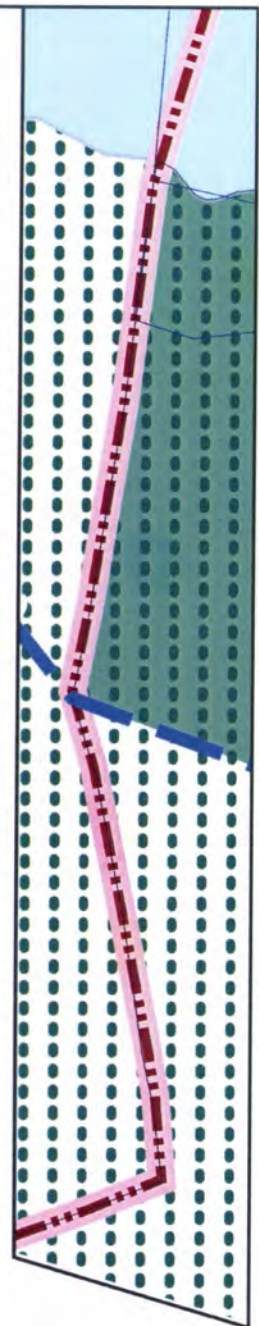



БА

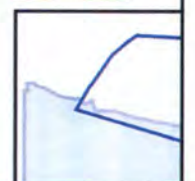



A1

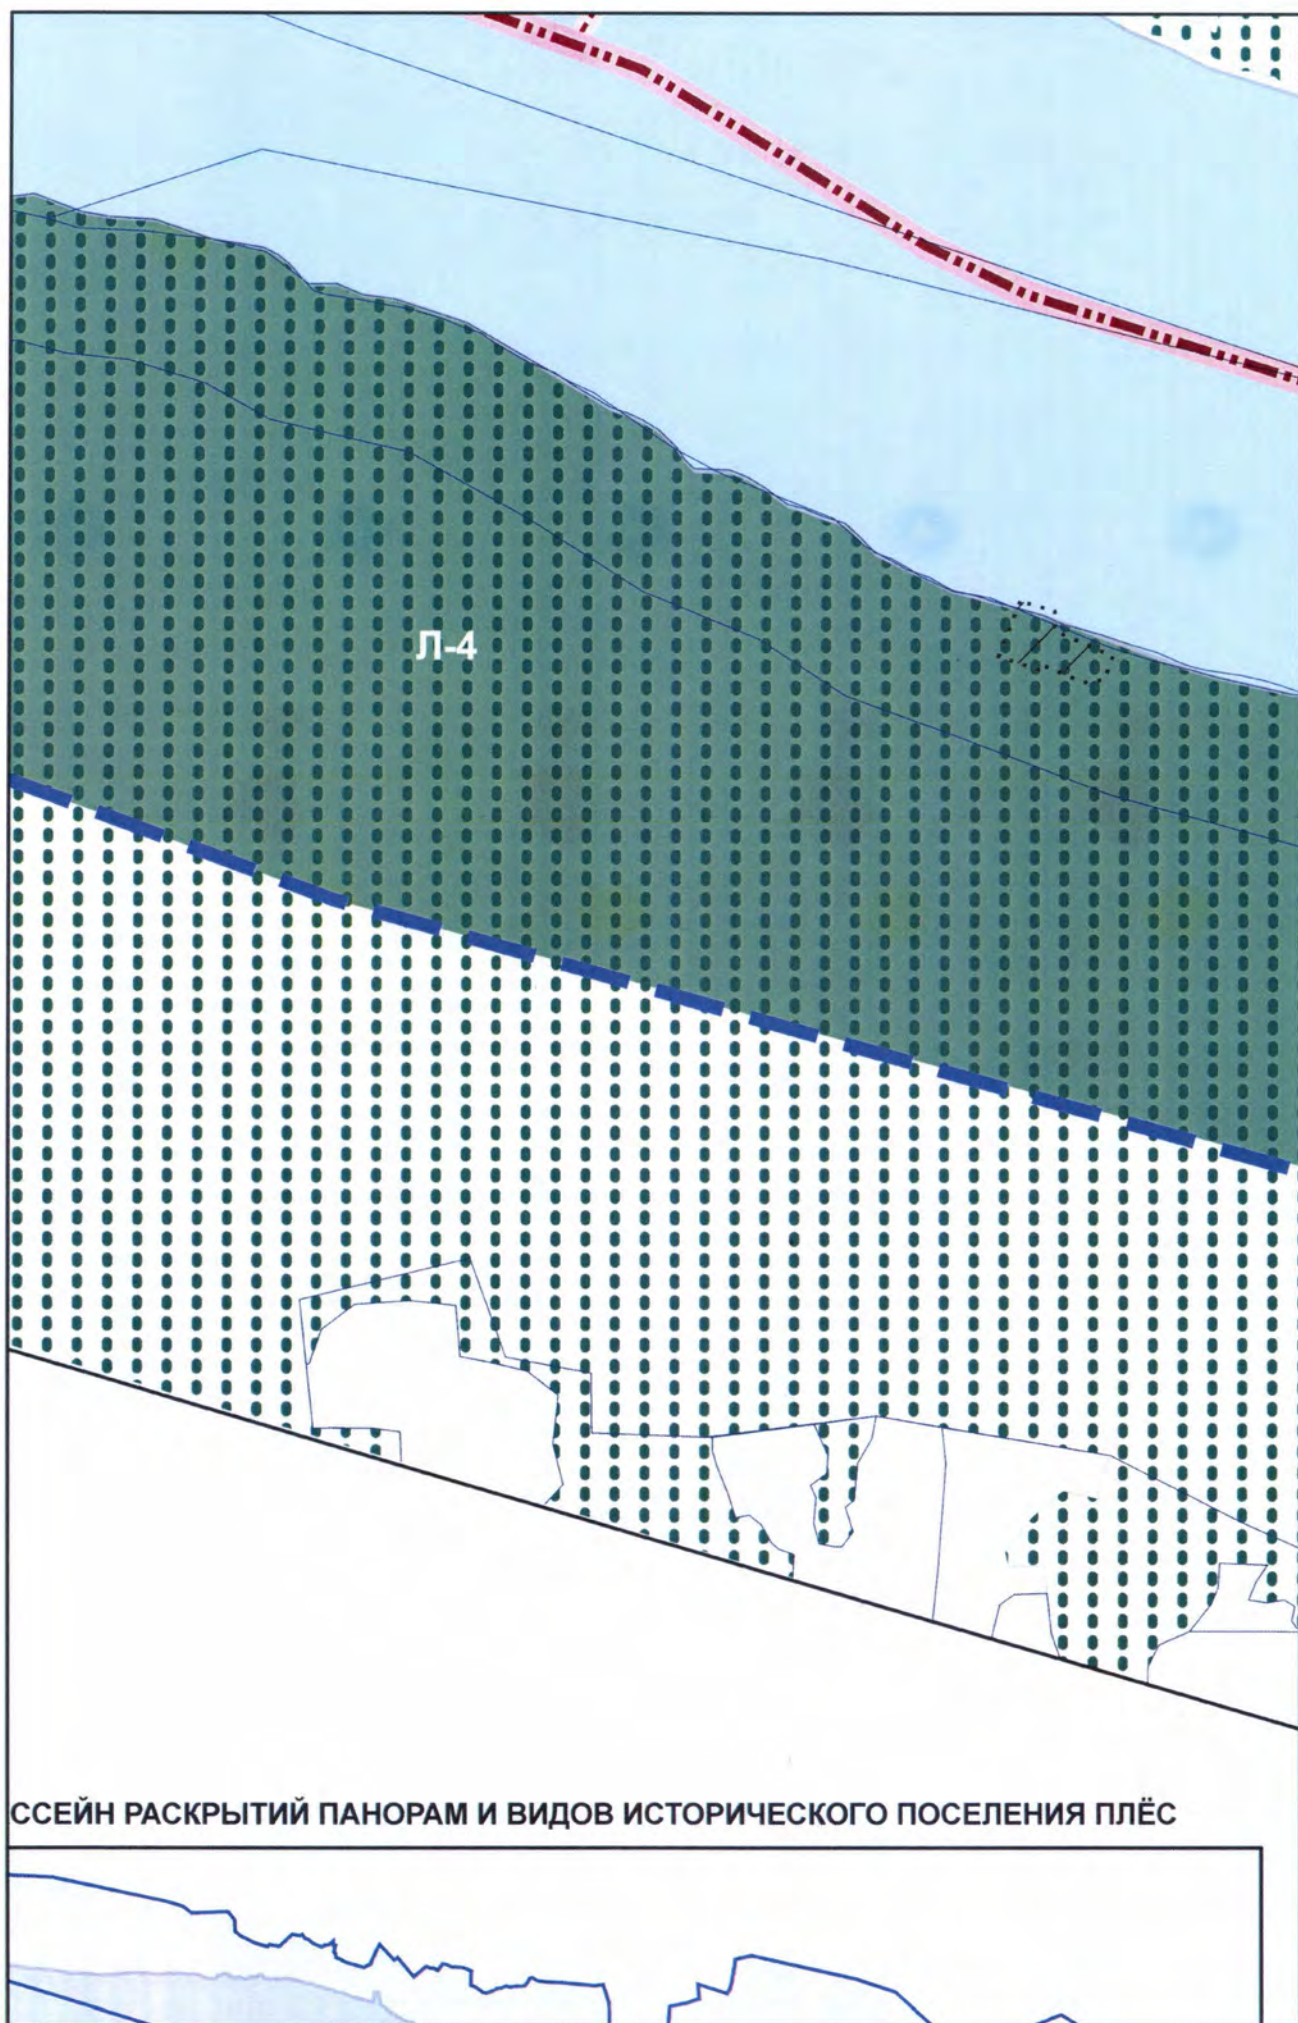

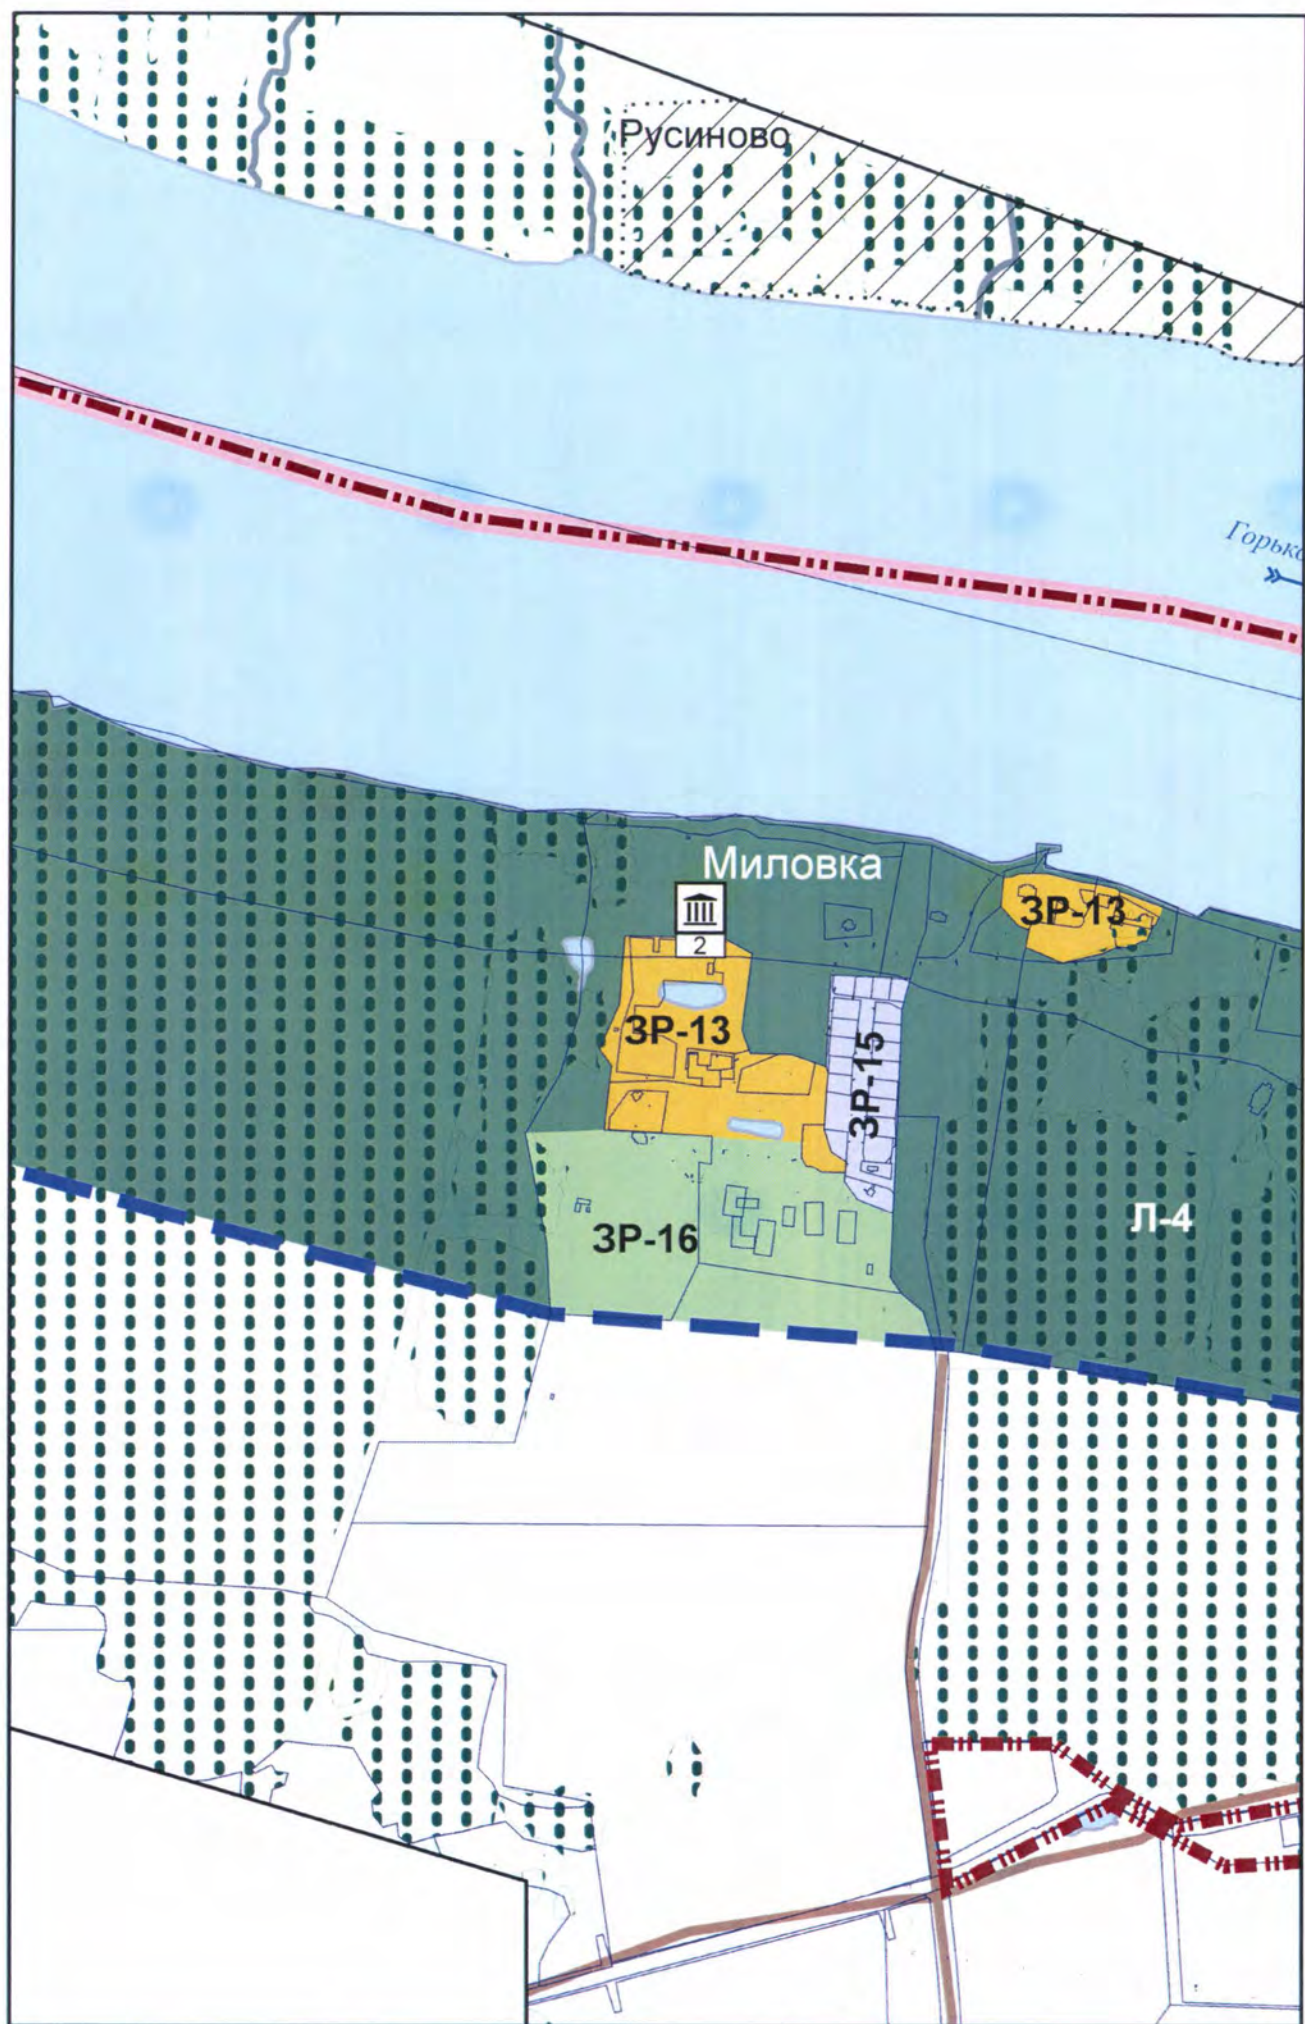

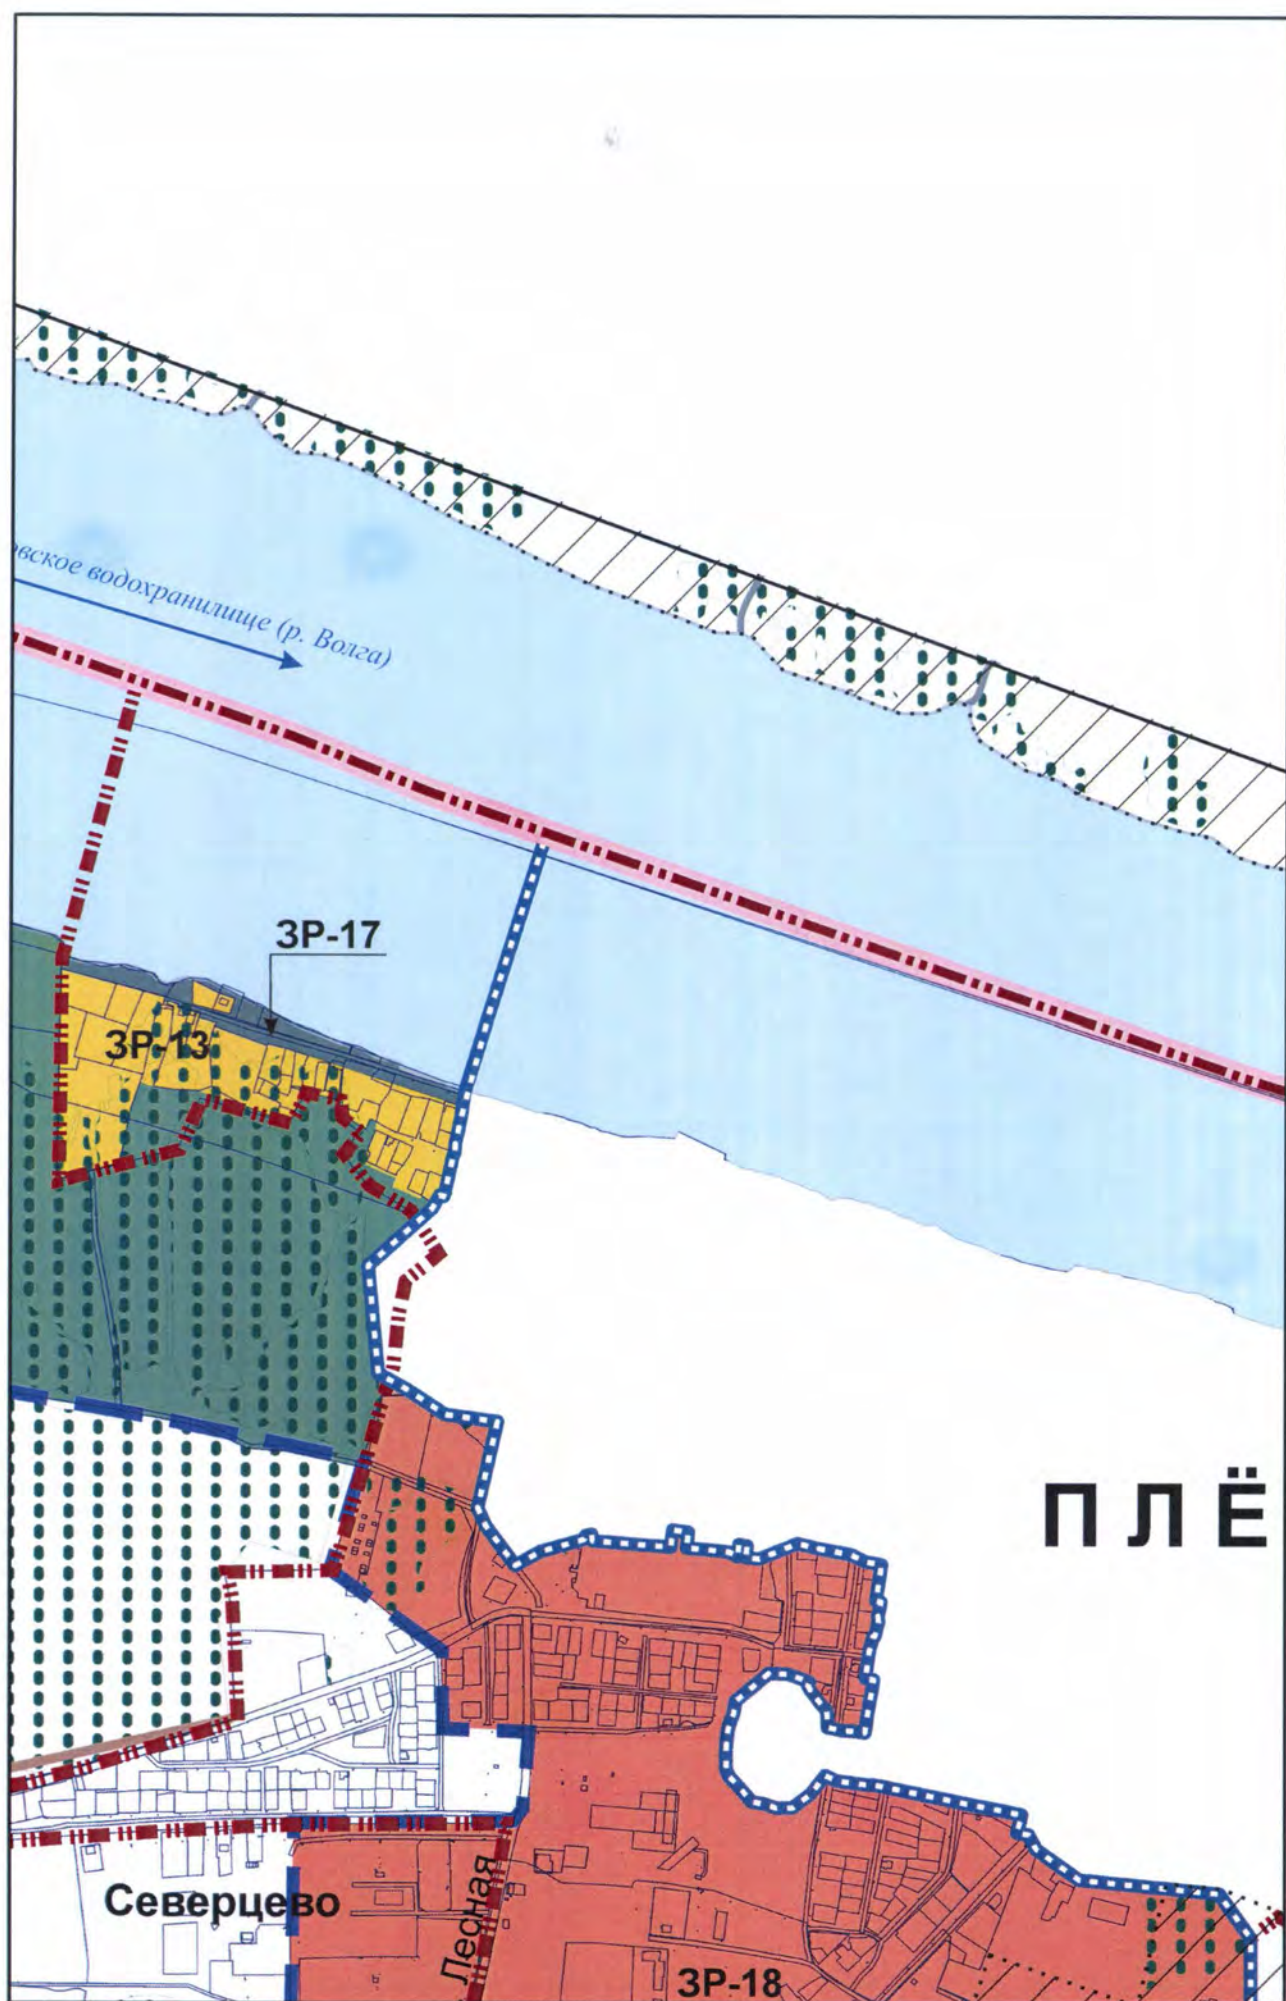

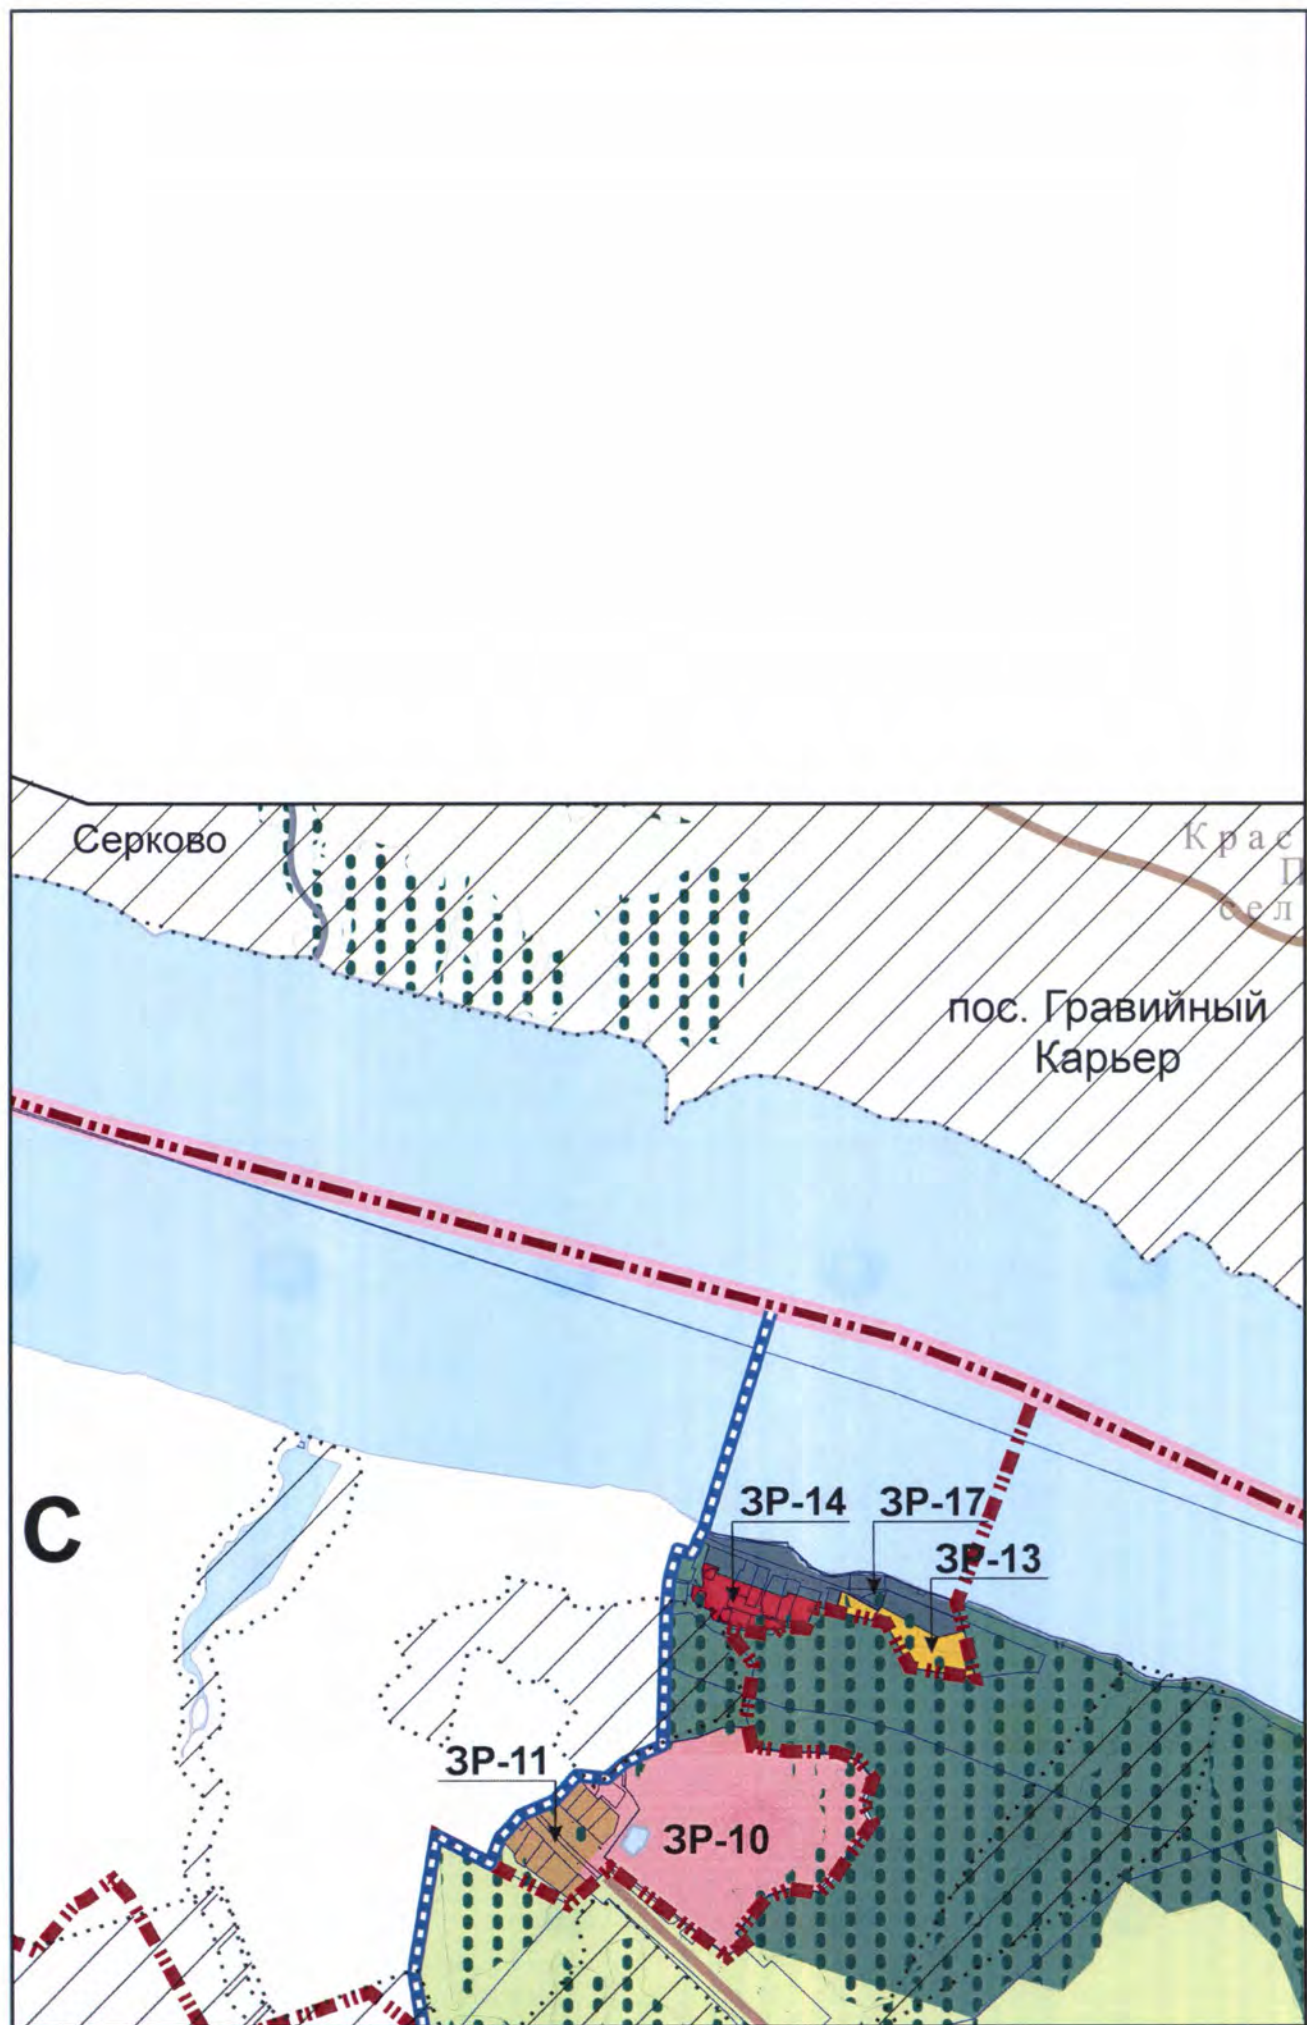


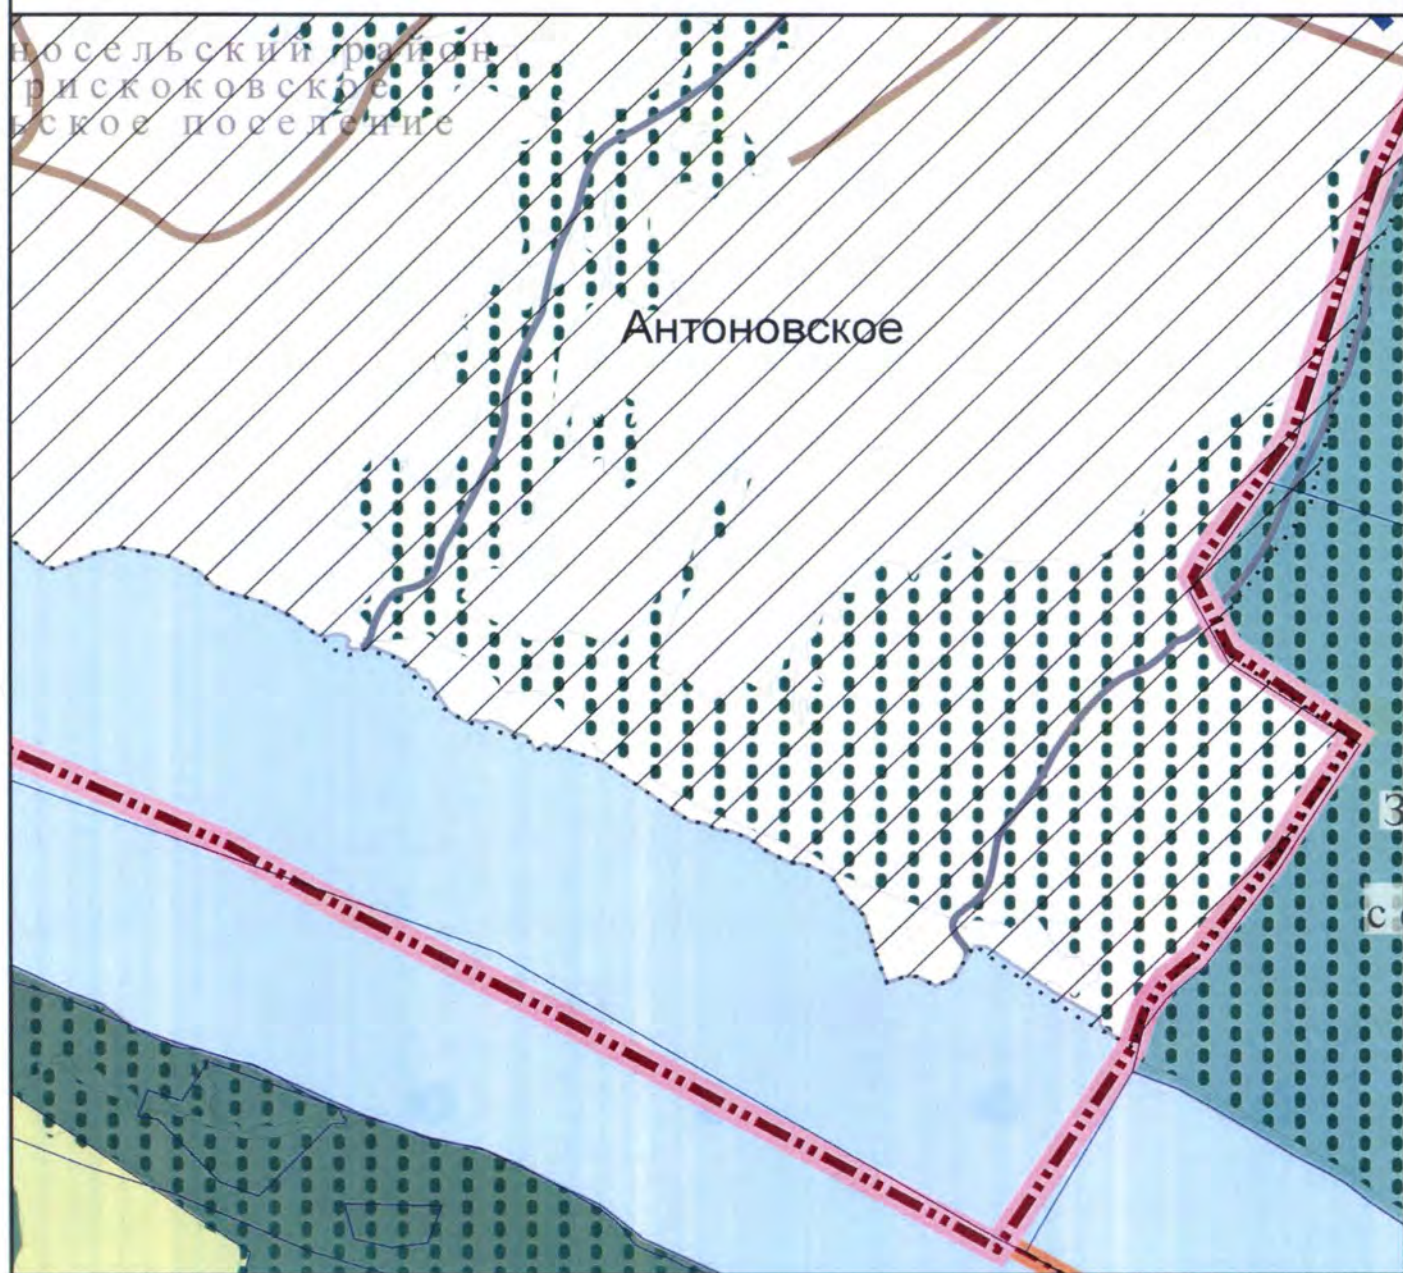



Лист 1

	У
	П
	С
	М
	Г
	Г
	З
	П
	М
	З
	Б
	М
	З
	С
	Л
	Д
	С
	С
	М

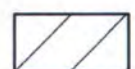

ПРИМЕЧАНИ

1. Экспликация

Б1



СЛОВНЫЕ ОБОЗНАЧЕНИЯ

ГРАНИЦЫ

границы субъектов РФ

границы муниципальных районов

границы городских и сельских поселений

границы города Плес на 2013 г.

границы земельных участков по данным Росреестра
по состоянию на 2017 г.

границы исторического поселения федерального
значения г. Плес Ивановской области

границы заповедника раскритий панорам и видов
исторического поселения г. Плес

границы защитной зоны объекта культурного наследия

ОБЪЕКТЫ КУЛЬТУРНОГО НАСЛЕДИЯ

церковь, вертикальная доминанта

дом, усадьбы, дачи

объекты археологии

заповедно охраняемая природная территория

заповедники лесов и высокоствольных насаждений

РЕГЛАМЕНТНЫЕ УЧАСТКИ ТЕРРИТОРИИ С ОГРАНИЧЕНИЕМ ГРАДОСТРОИТЕЛЬНОСТИ

ЗР-8

ЗР-9

ЗР-10

ЗР-11

ЗР-12

ЗР-13

ЗР-14

ЗР-15

ЗР-16

ЗР-17

ЗР-18

РЕГЛАМЕНТНЫЕ УЧАСТКИ ТЕРРИТОРИИ НЕ ПОДЛЕЖАЩИХ ЗАСТРОЙКЕ


Л-2


Л-4


Л-5


Я:


Схема объектов культурного наследия и диссонирующих объектов приведена на чертеже

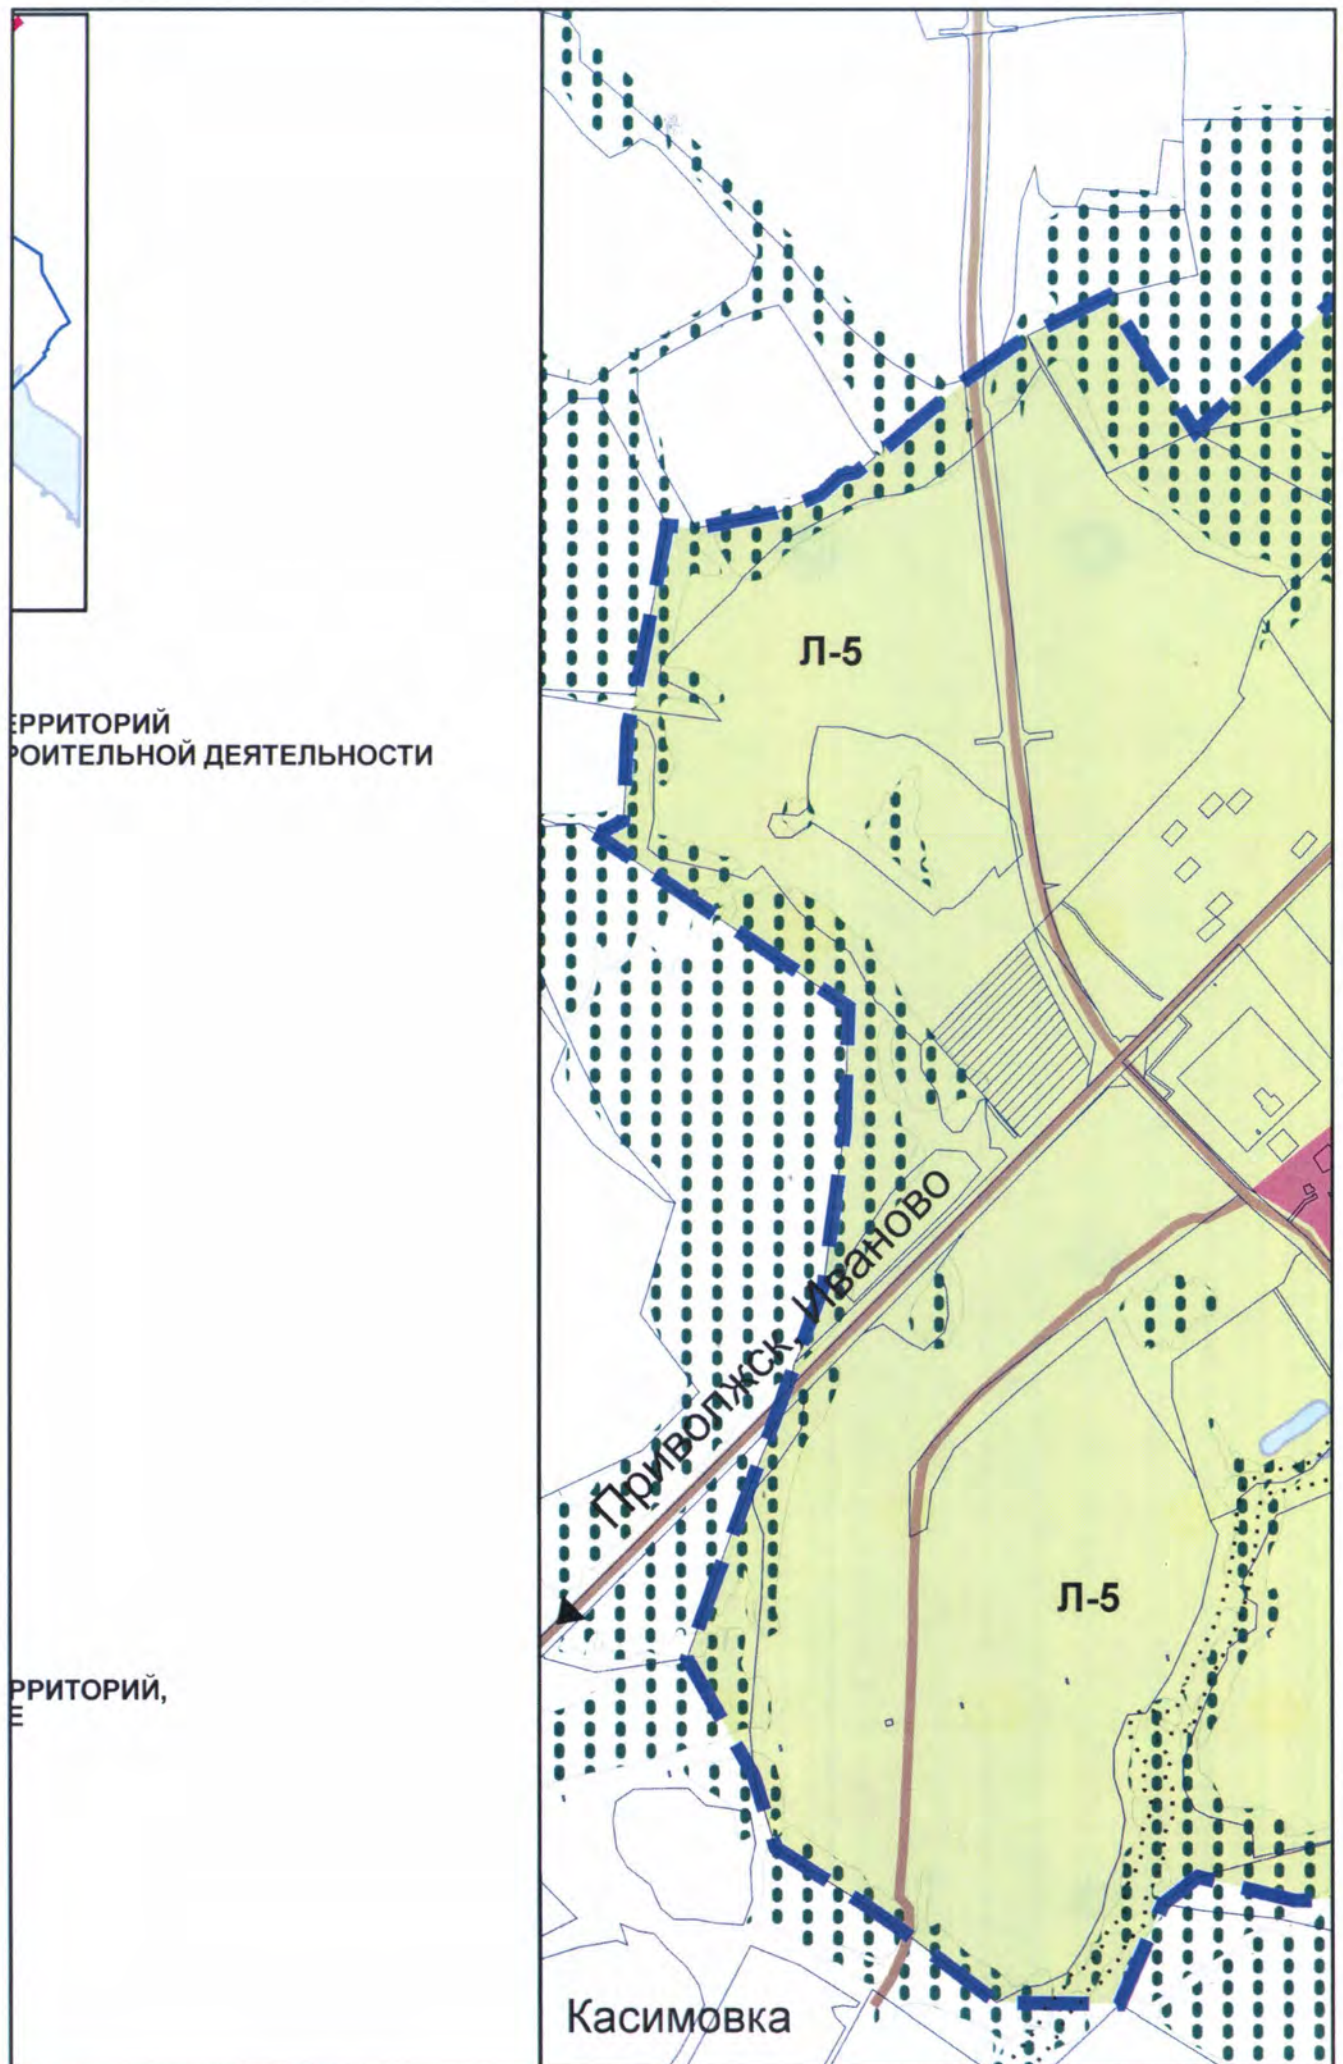


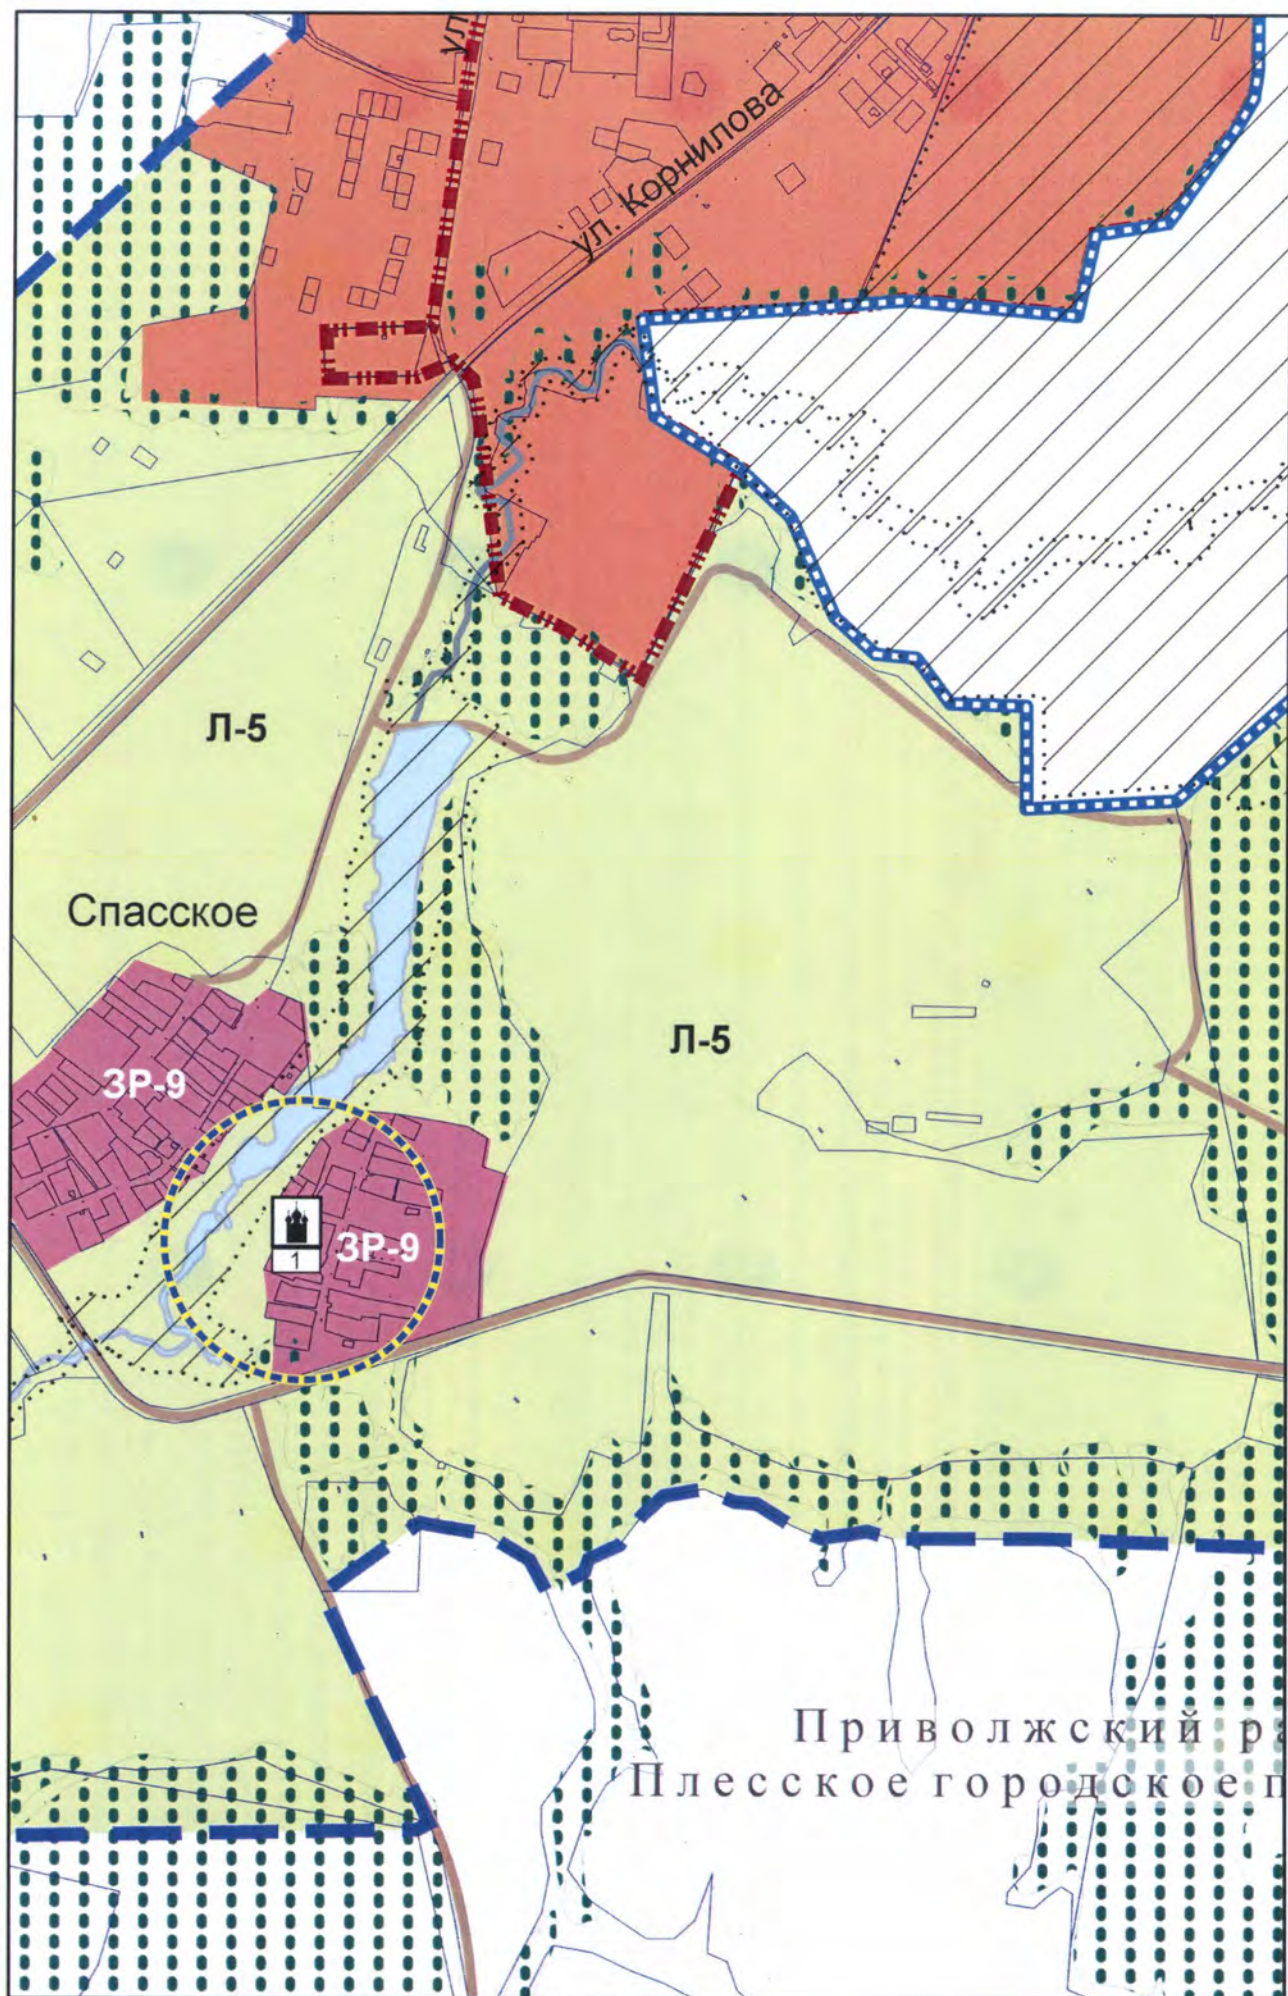


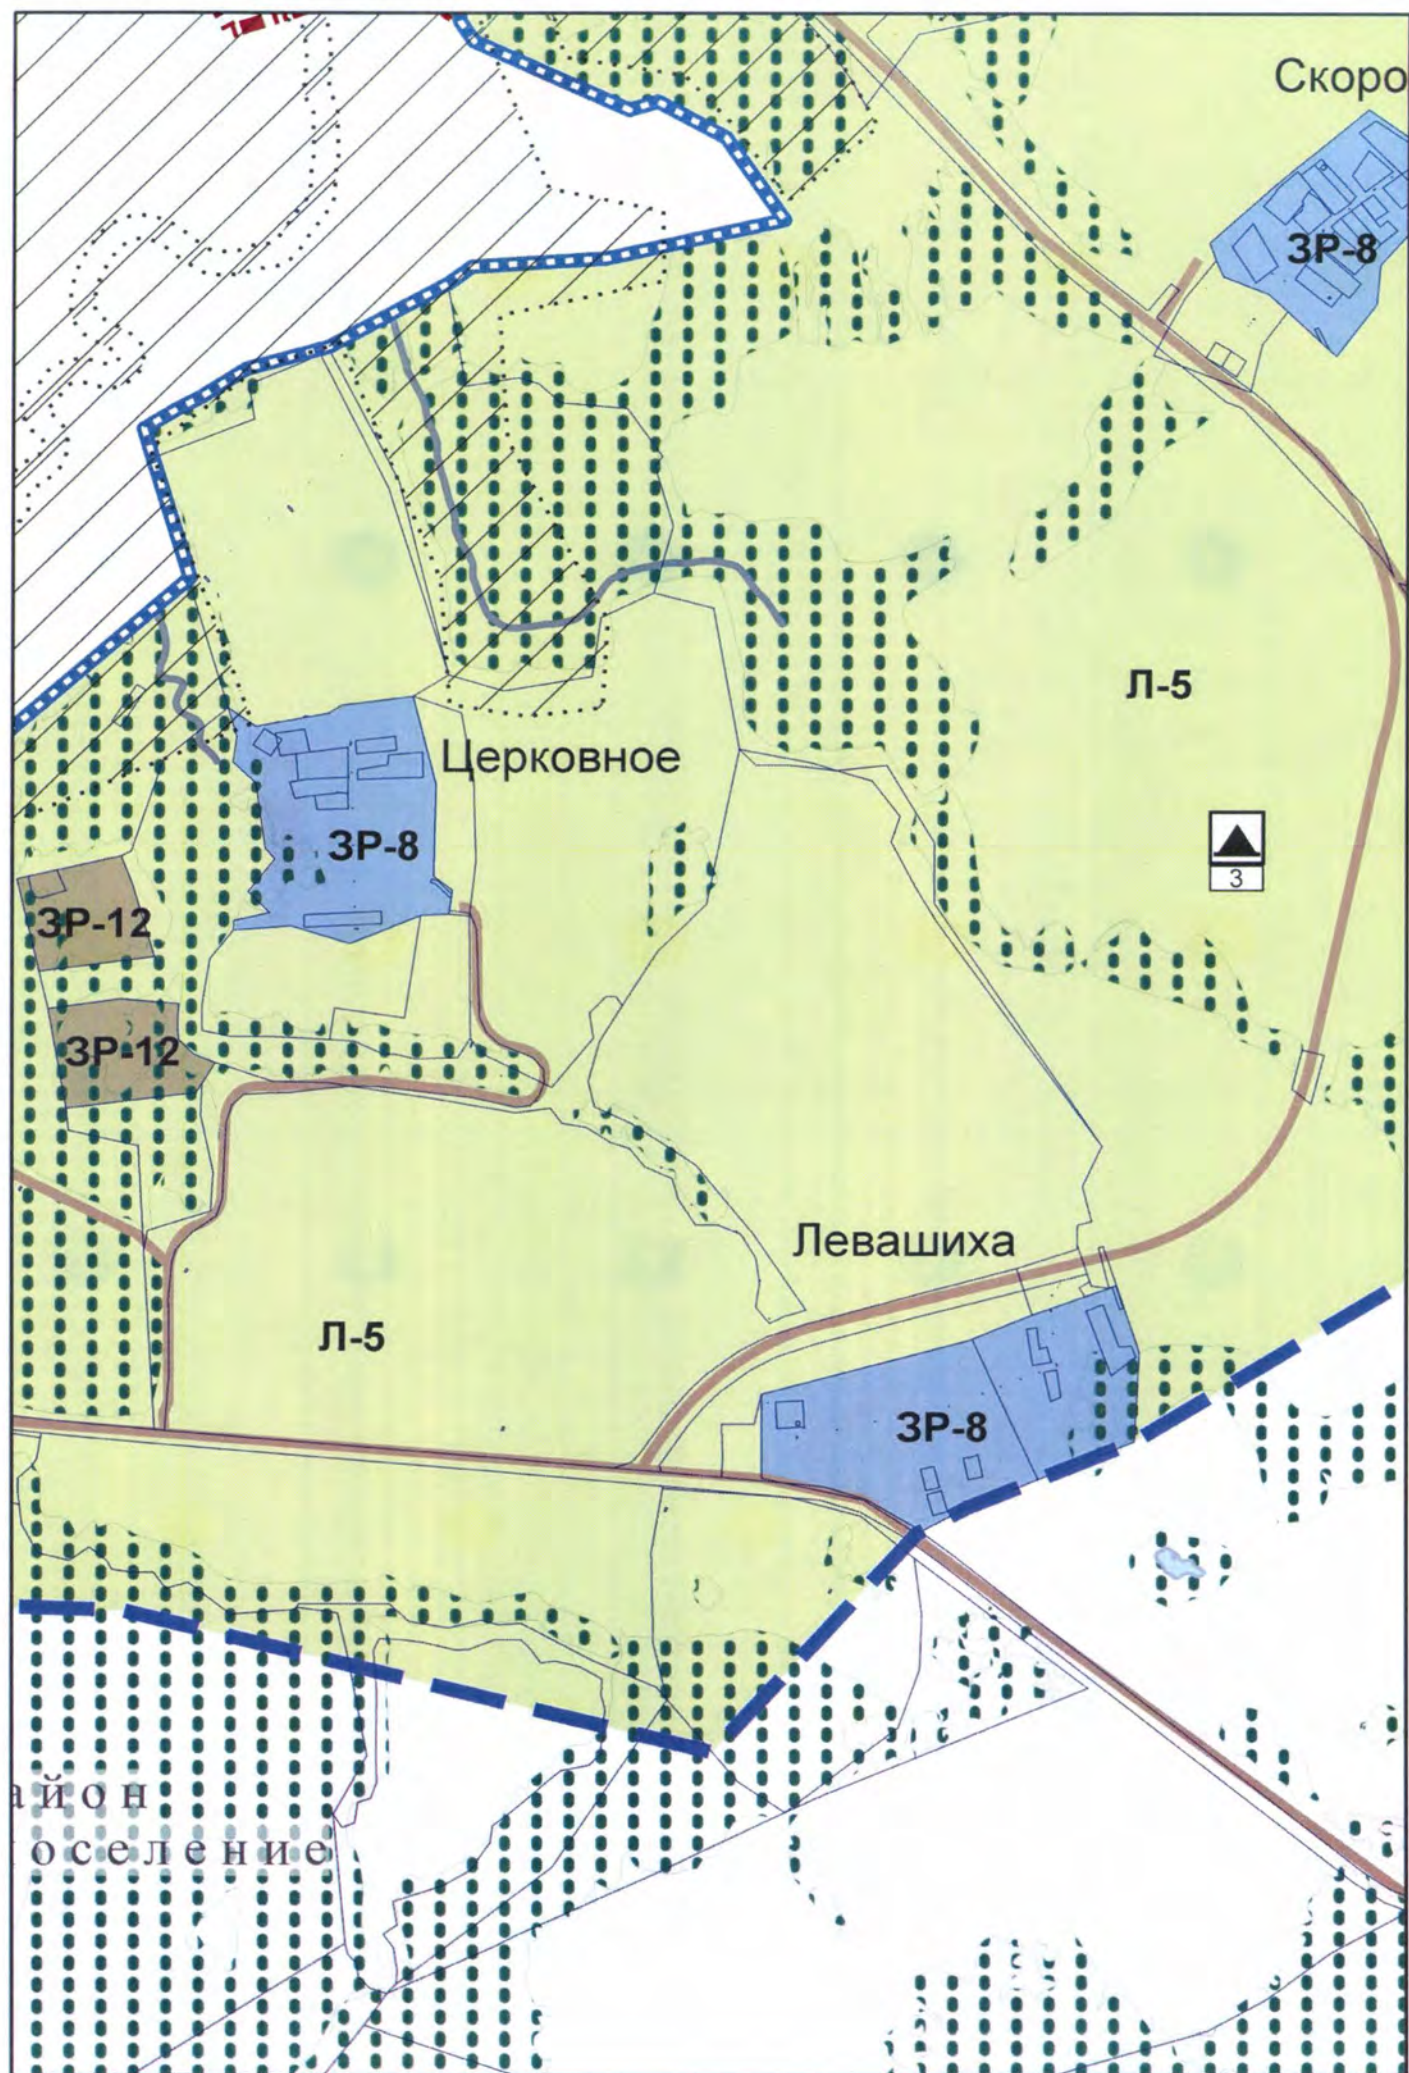


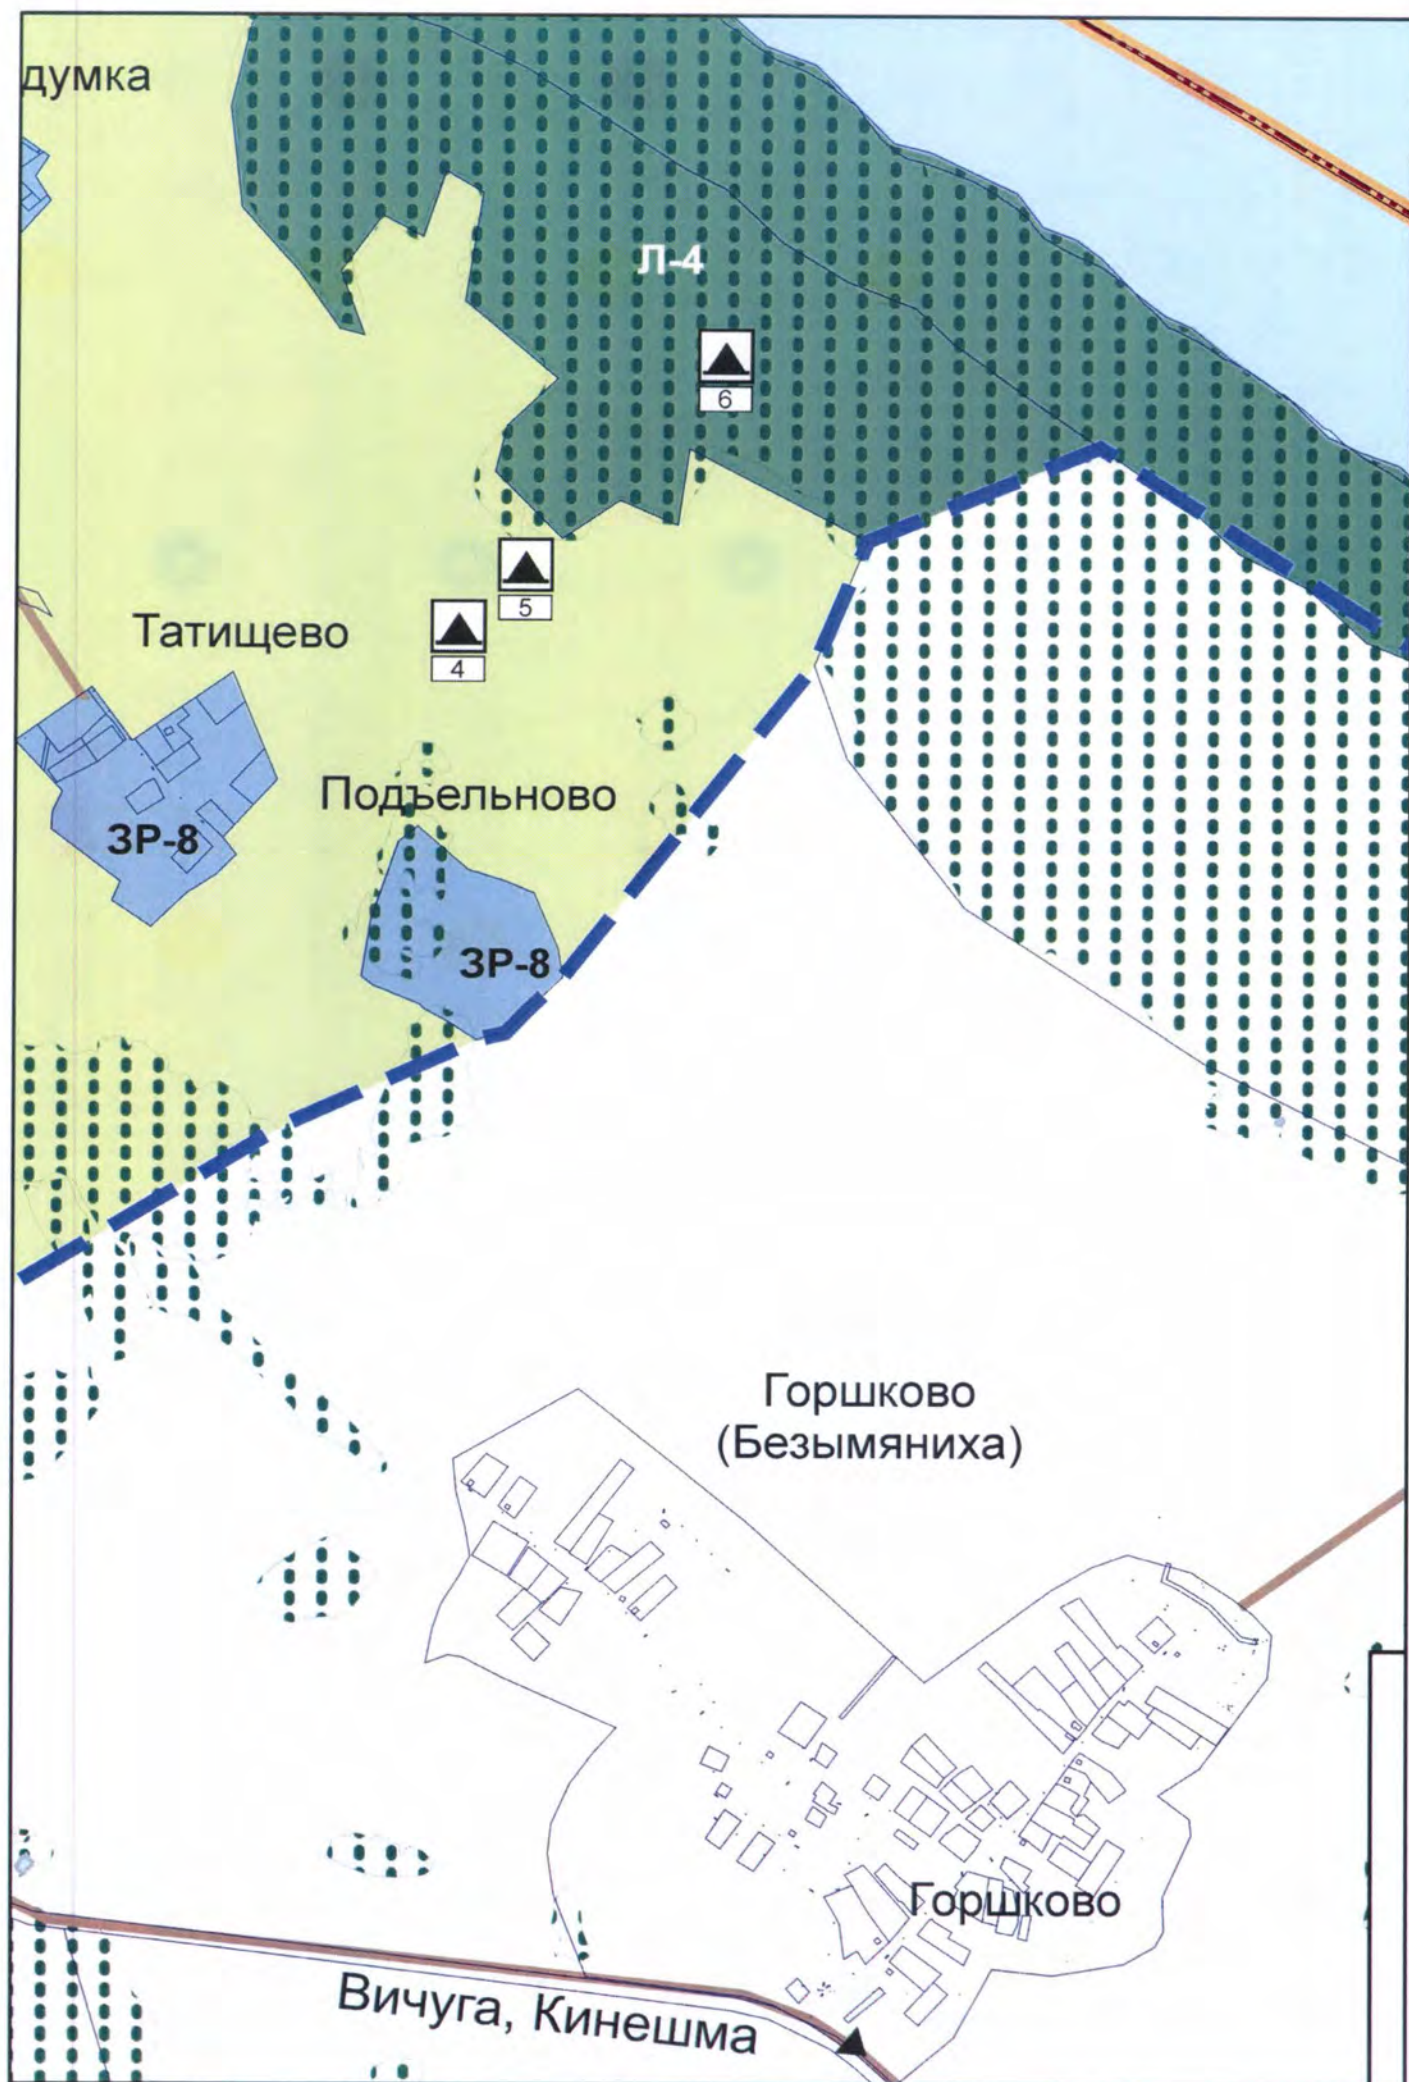


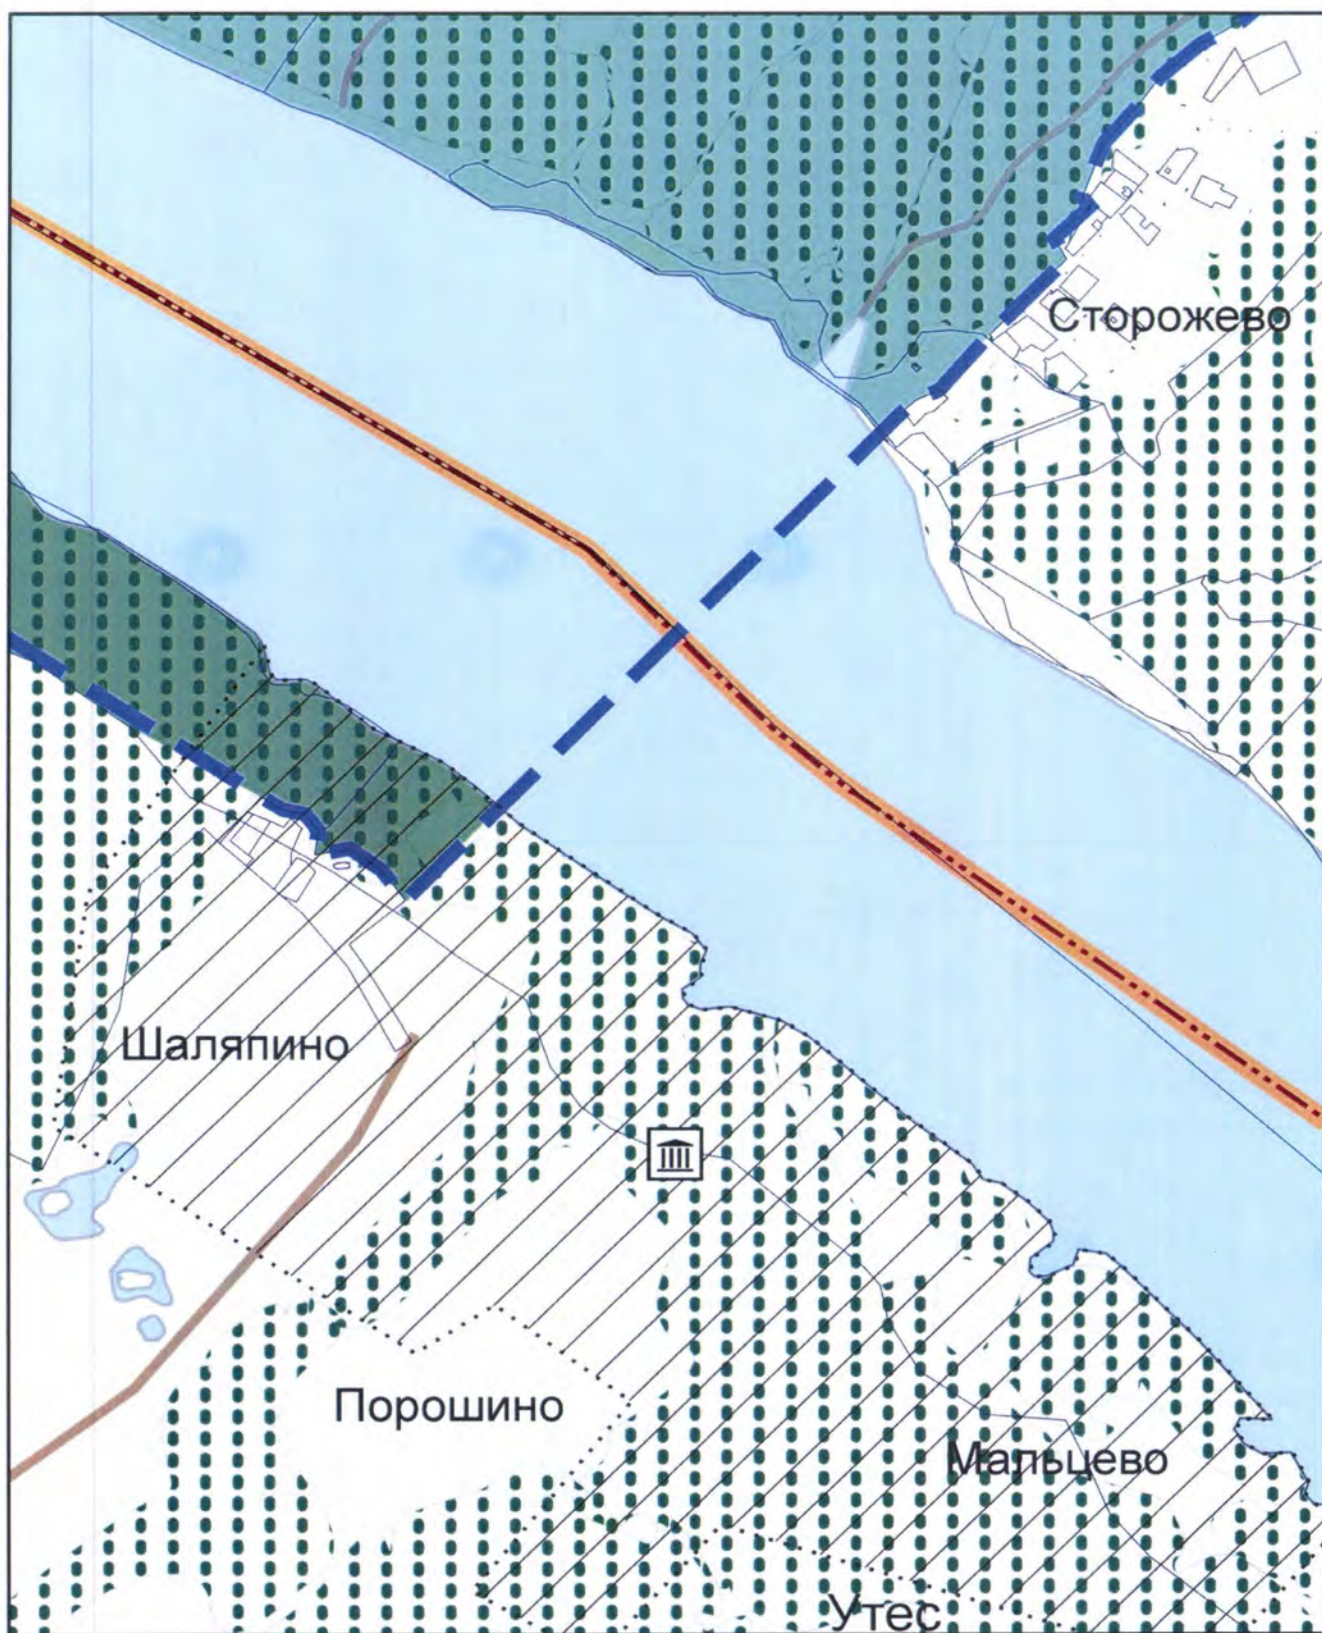


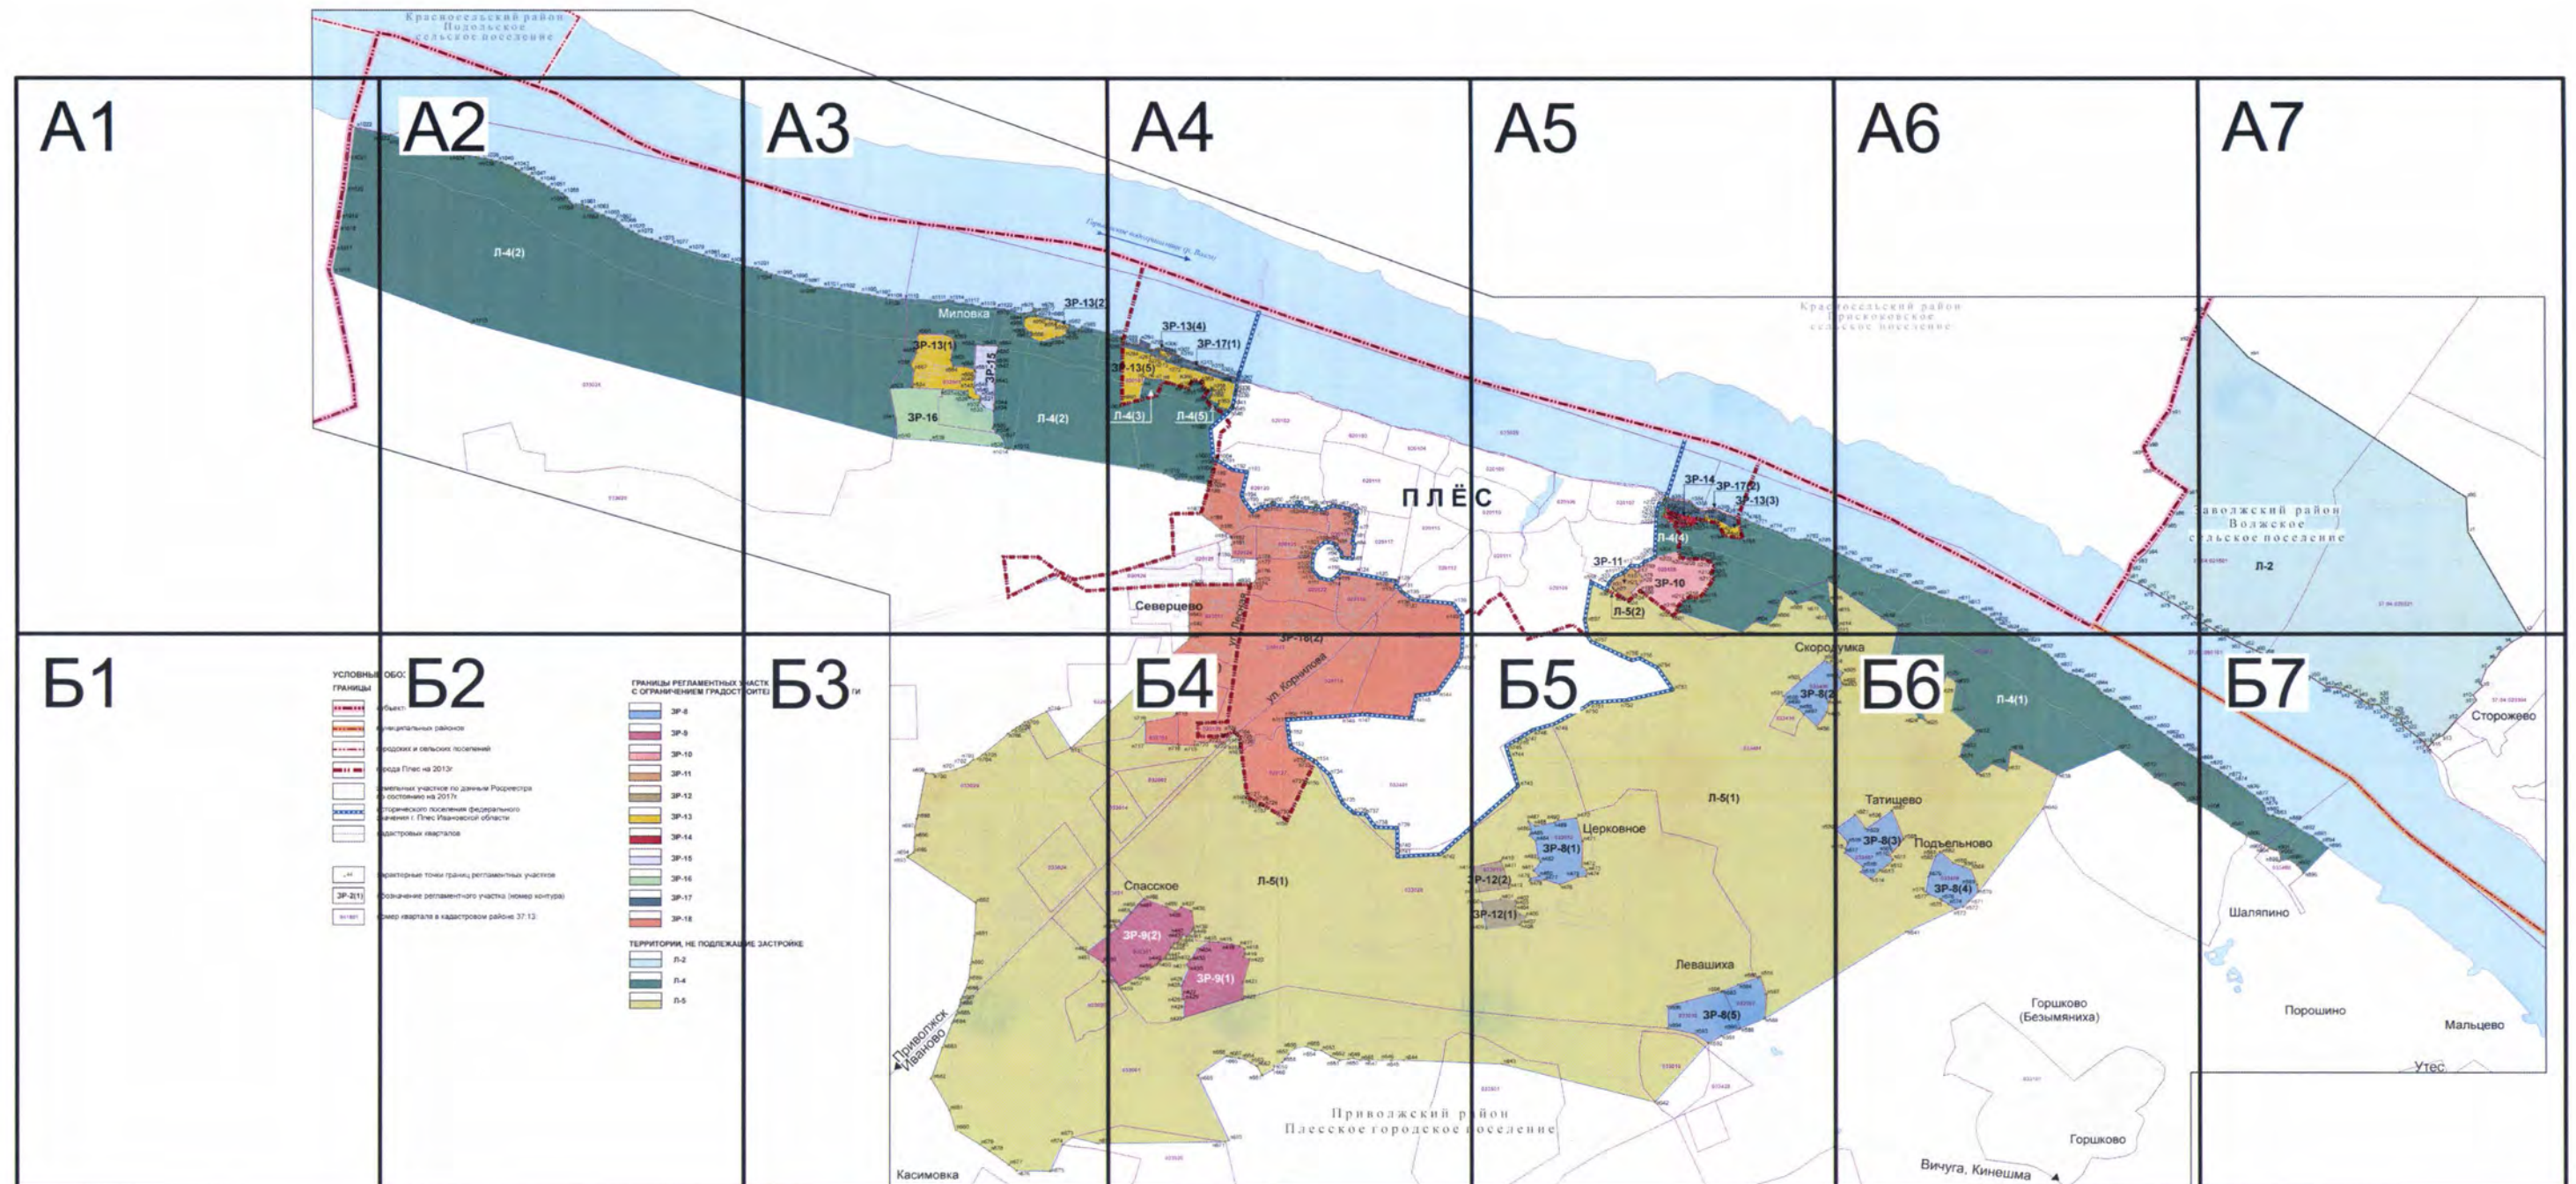


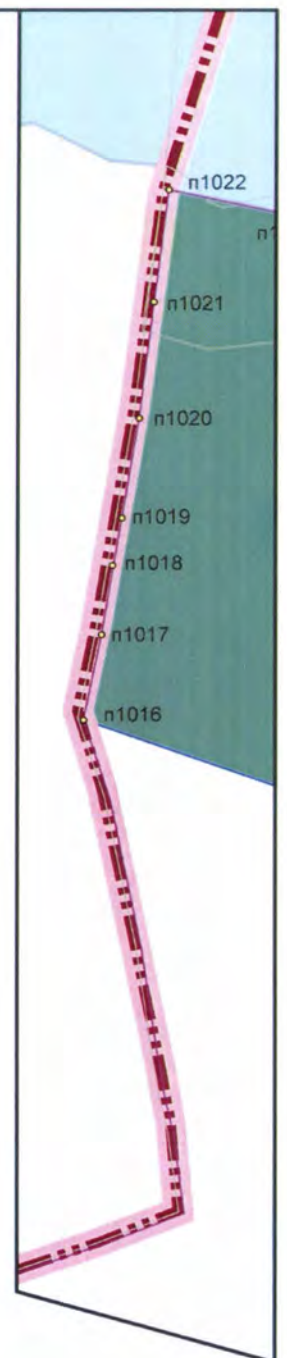


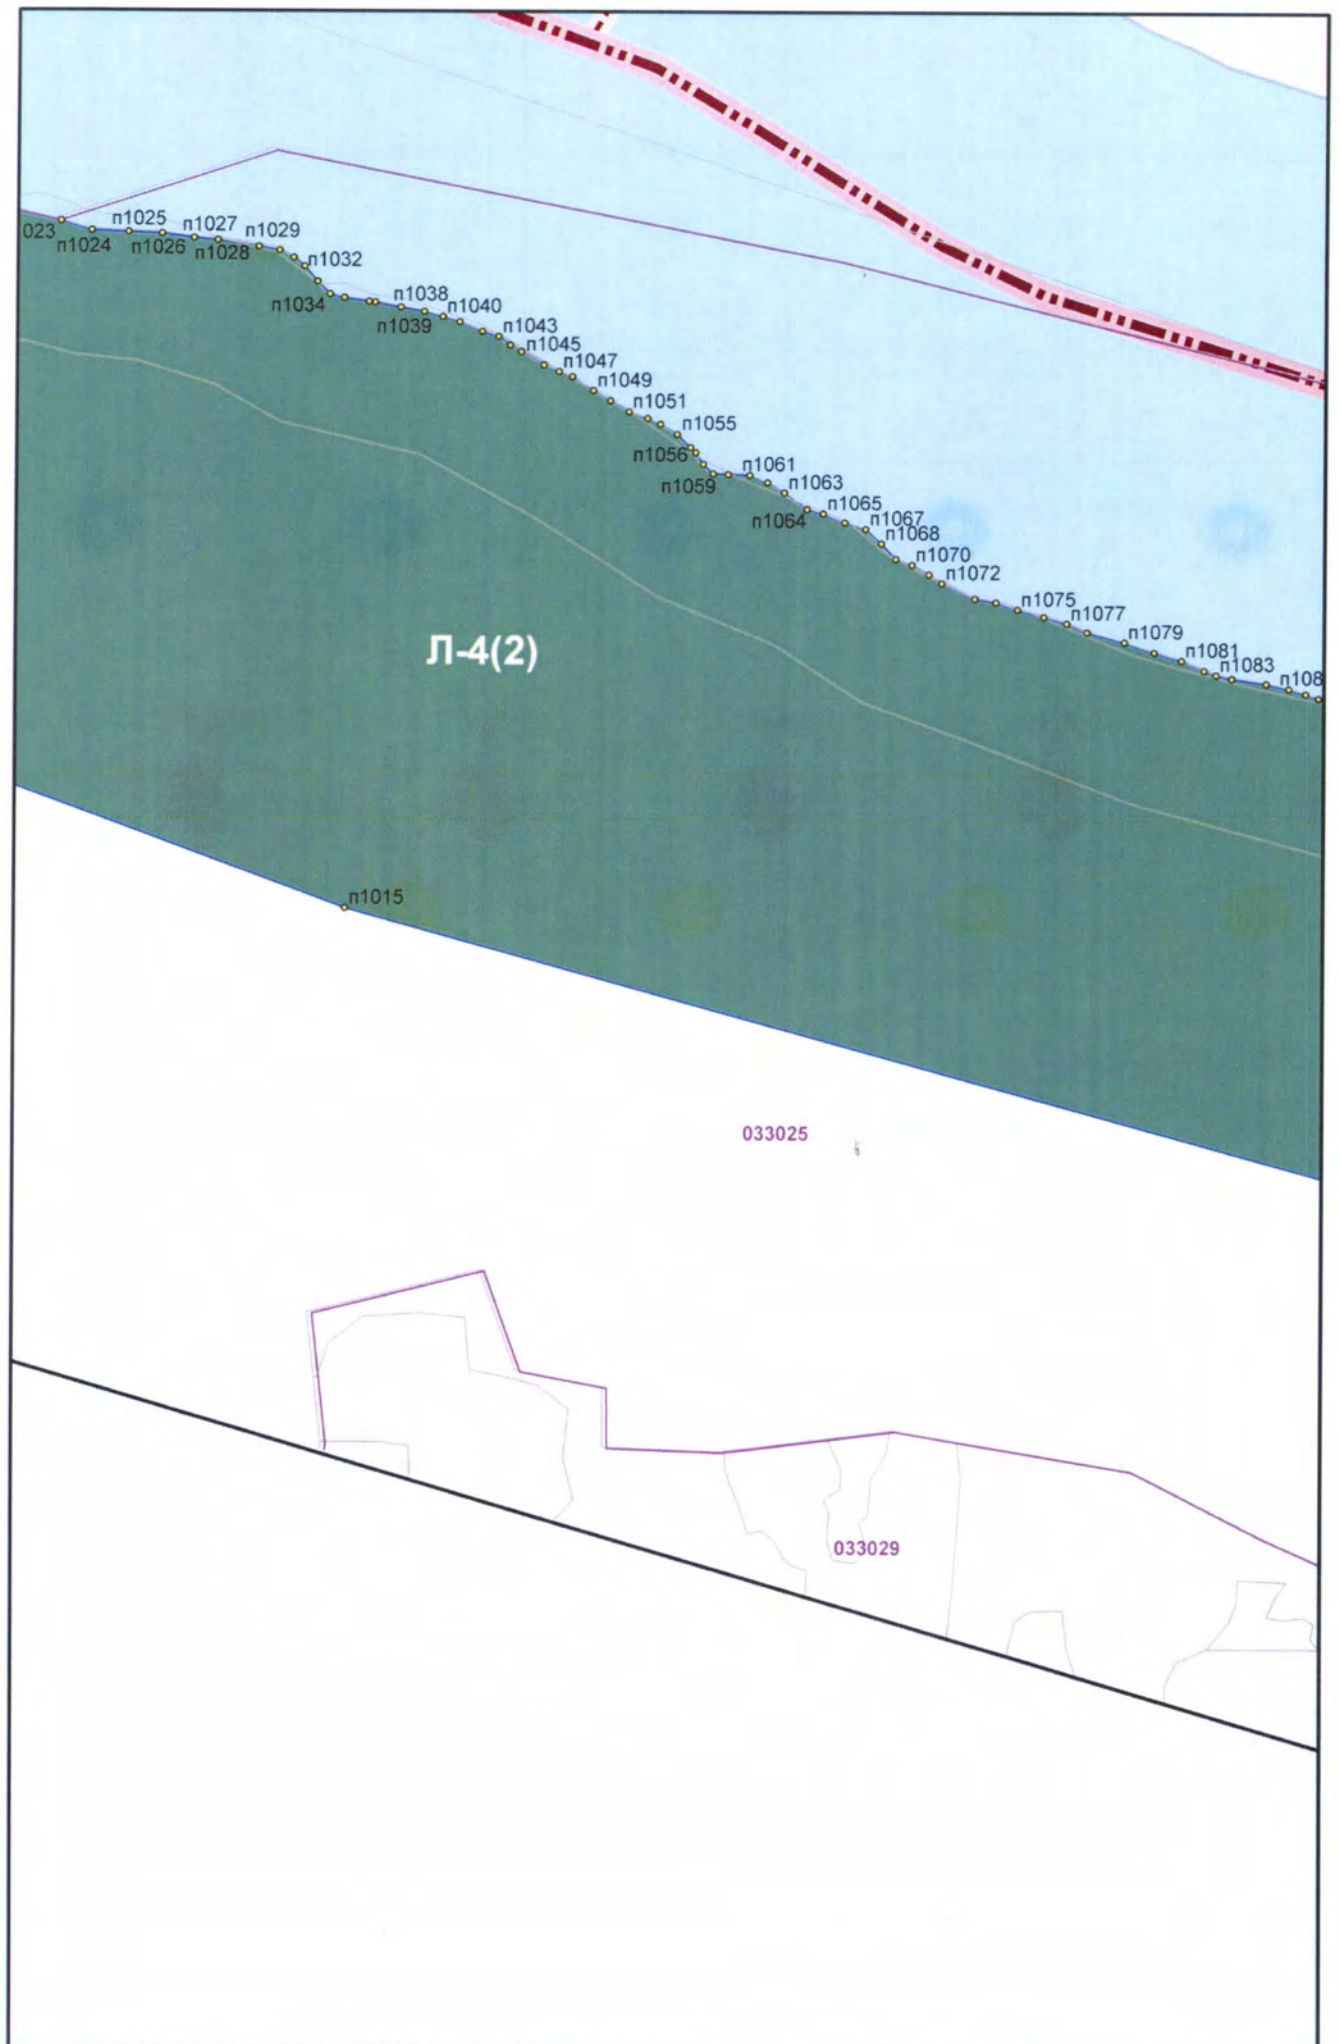


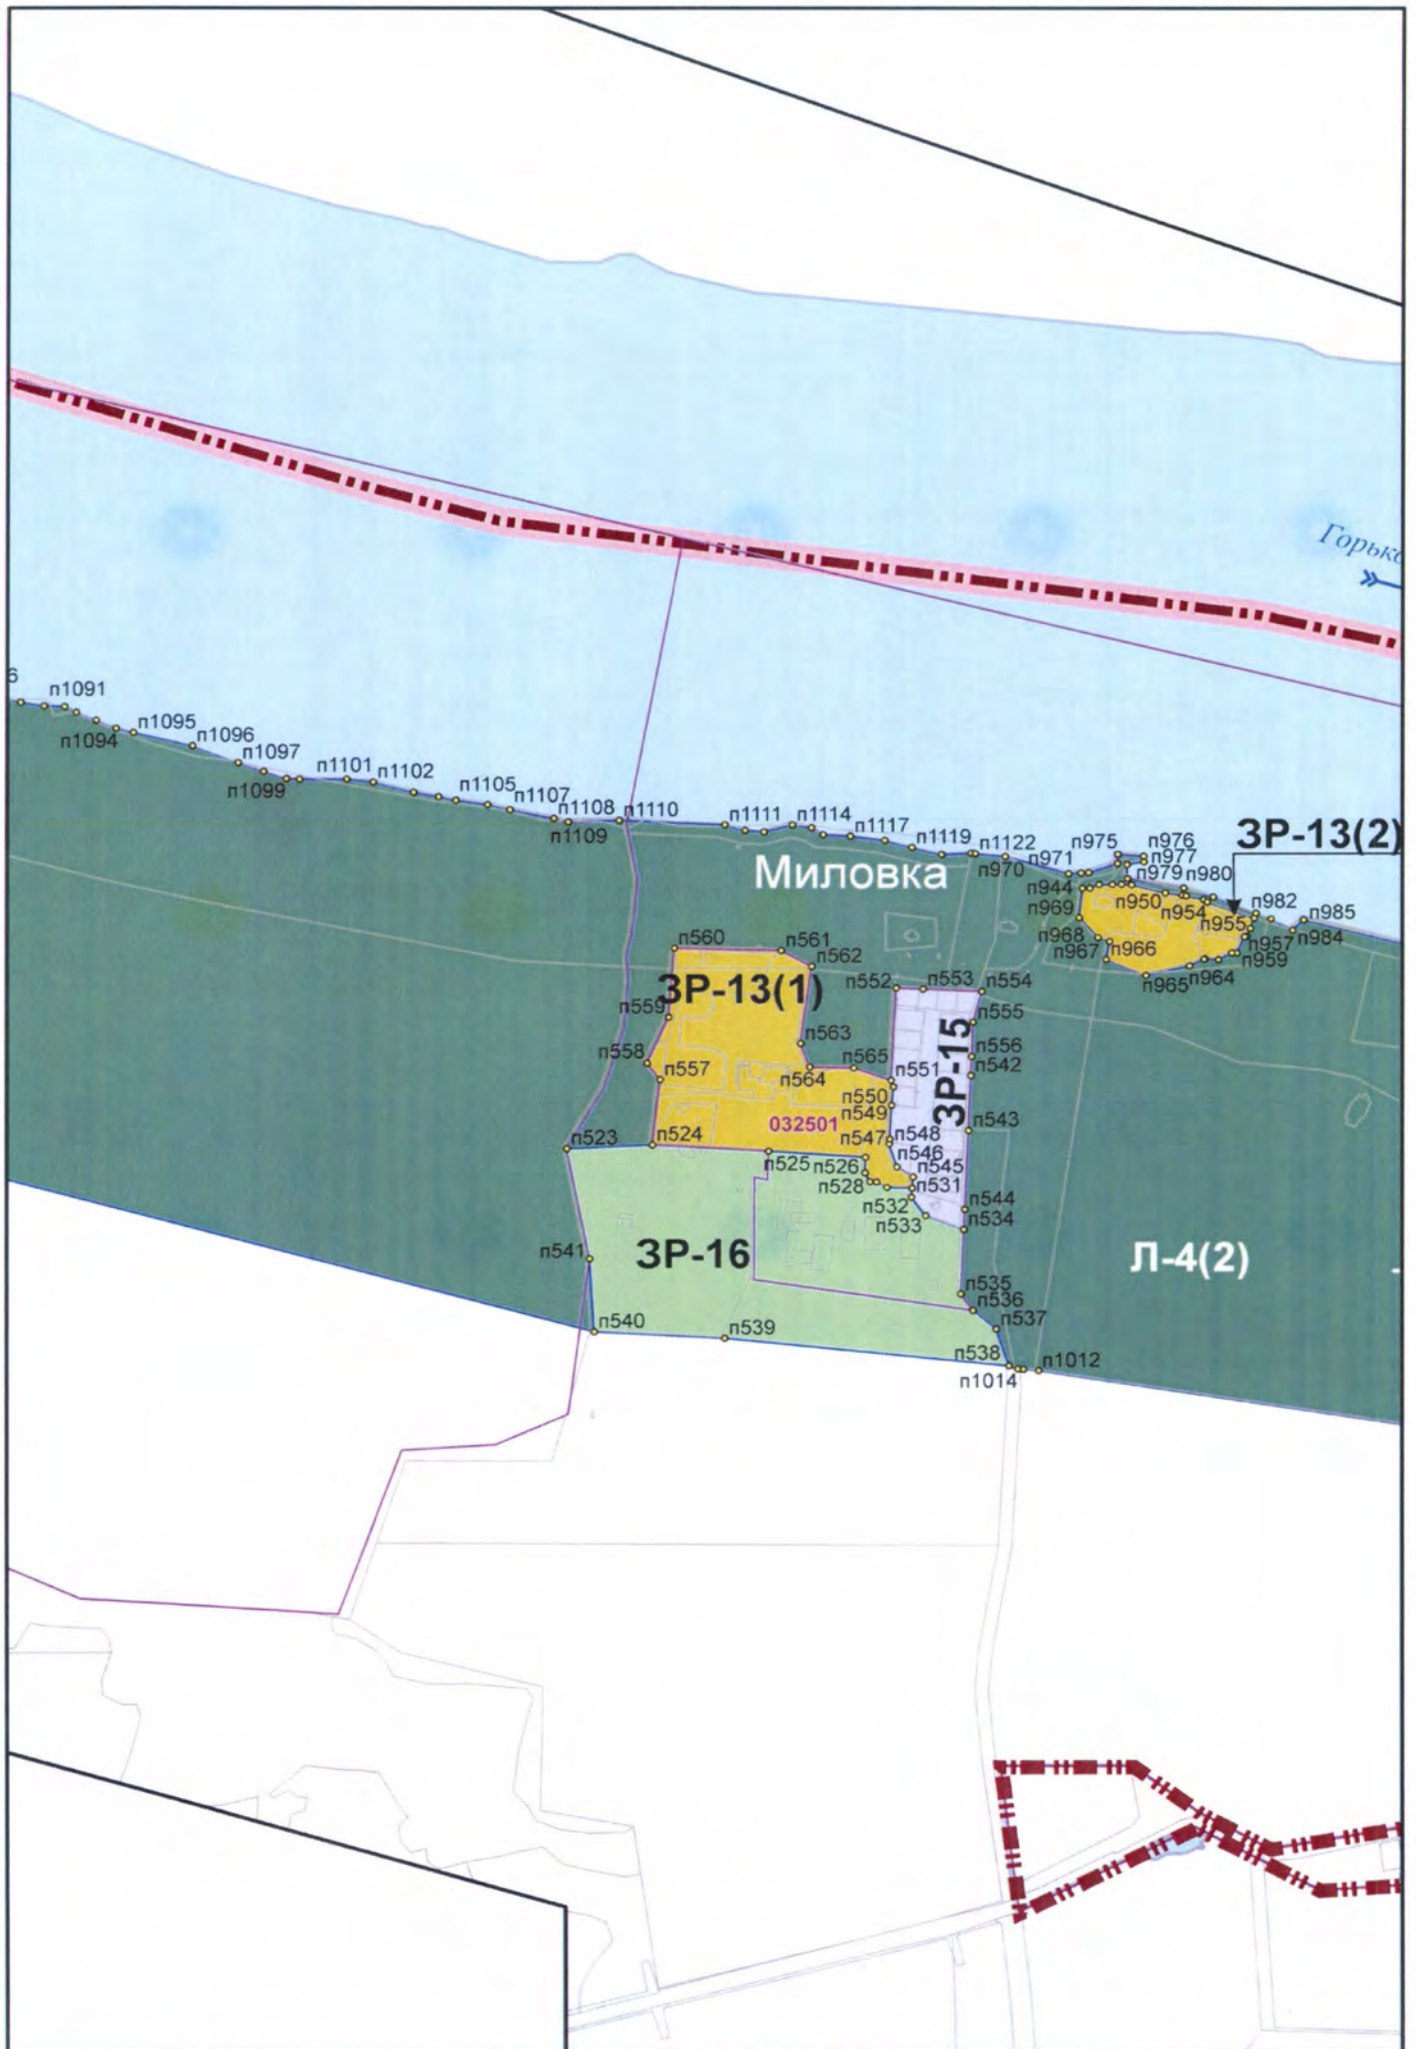

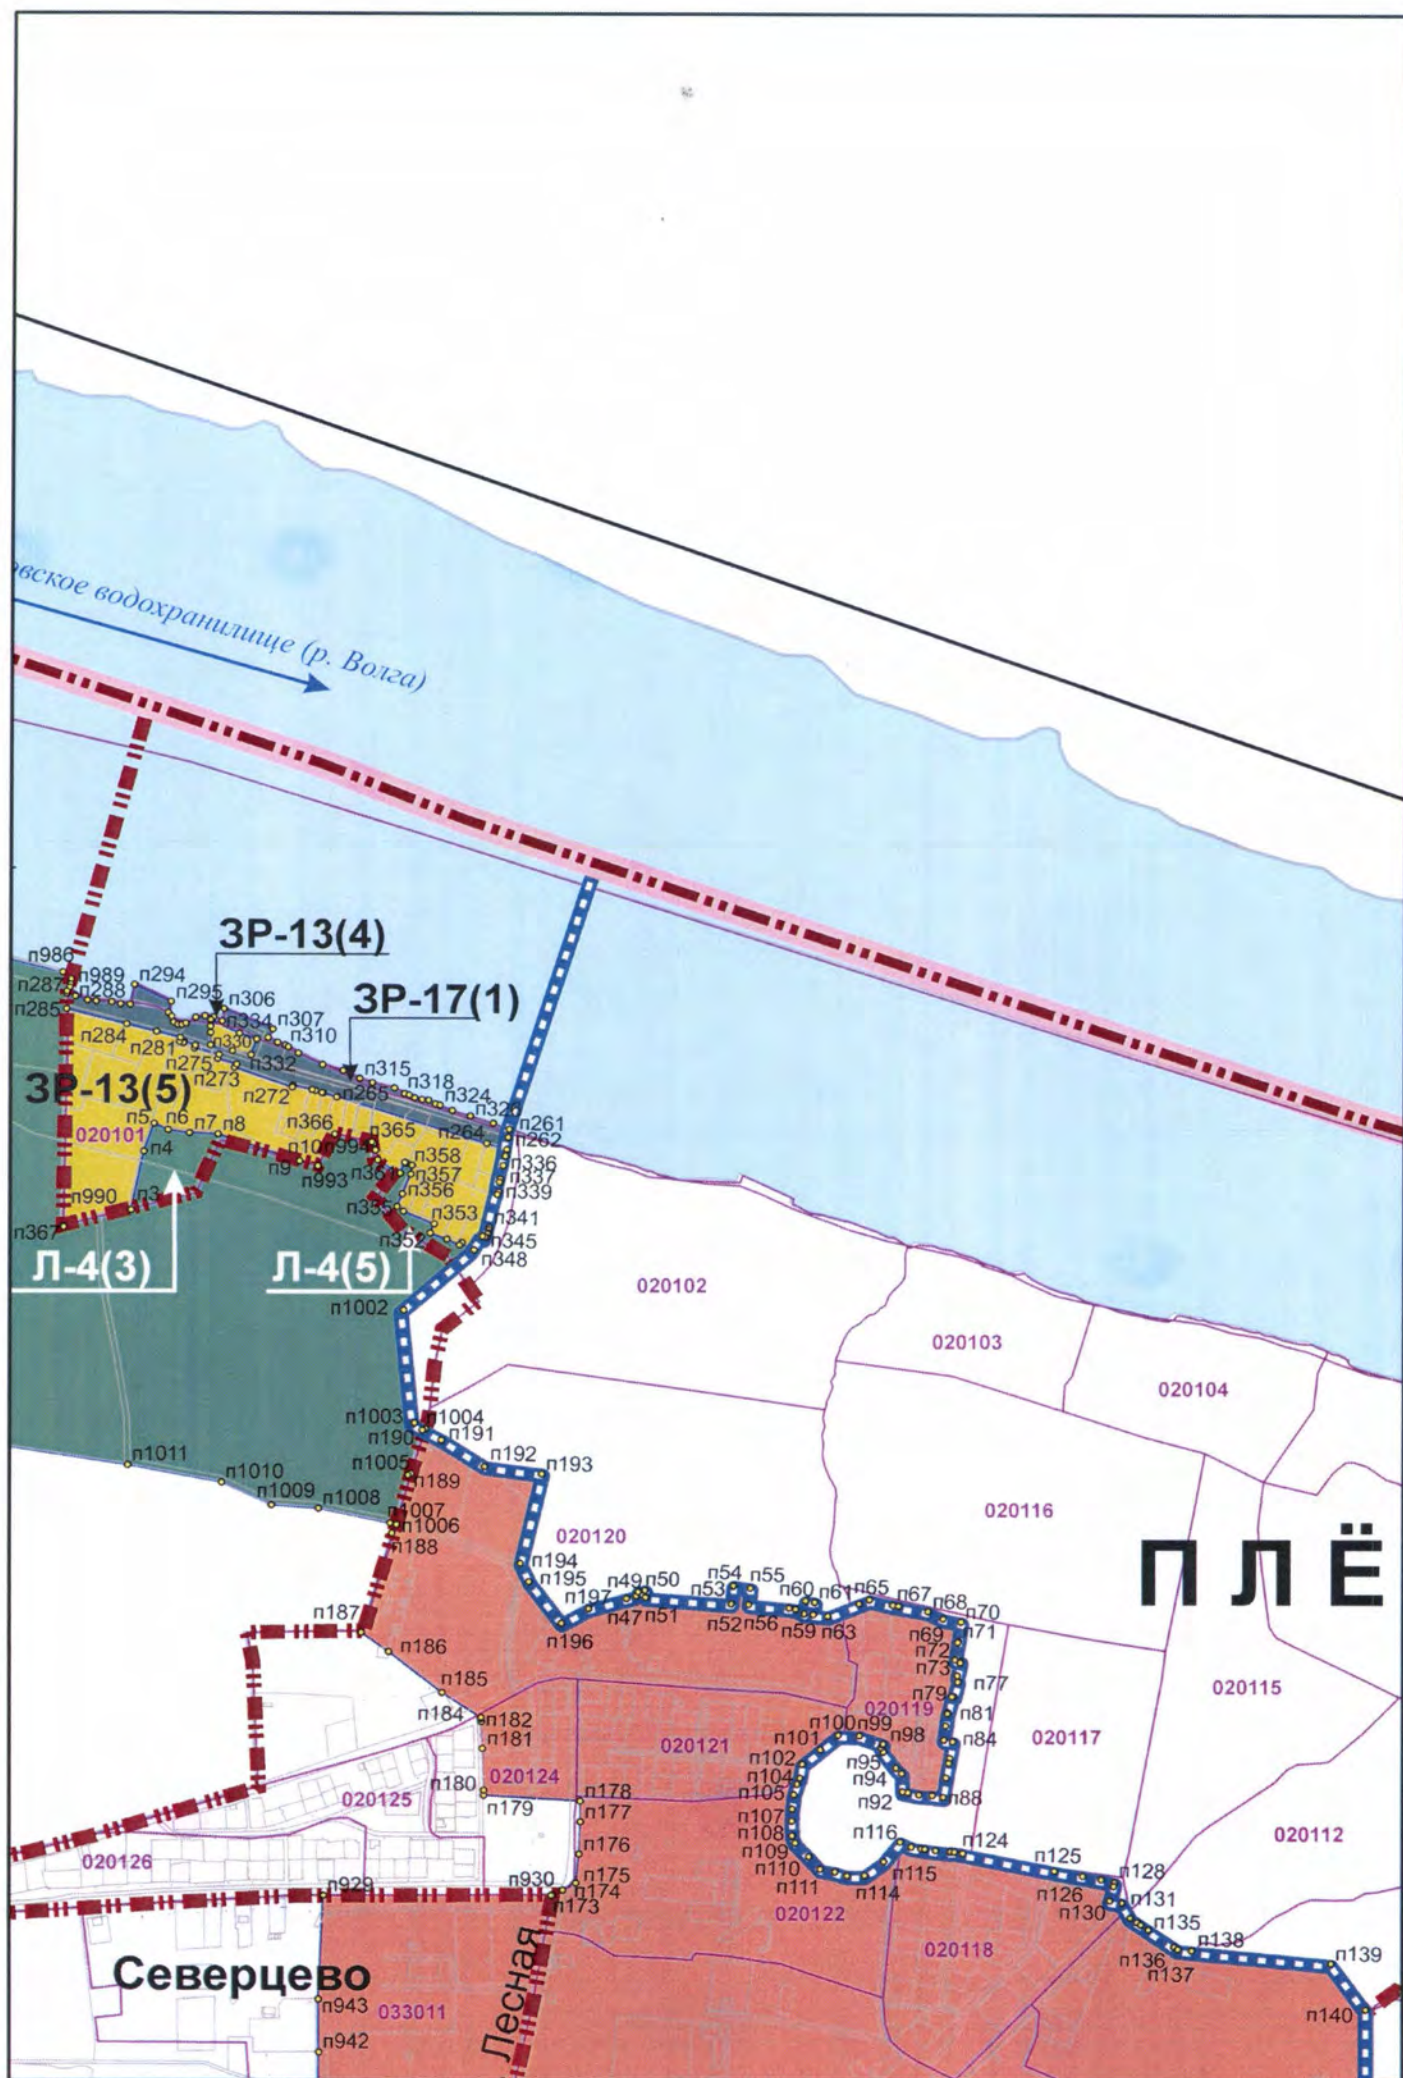

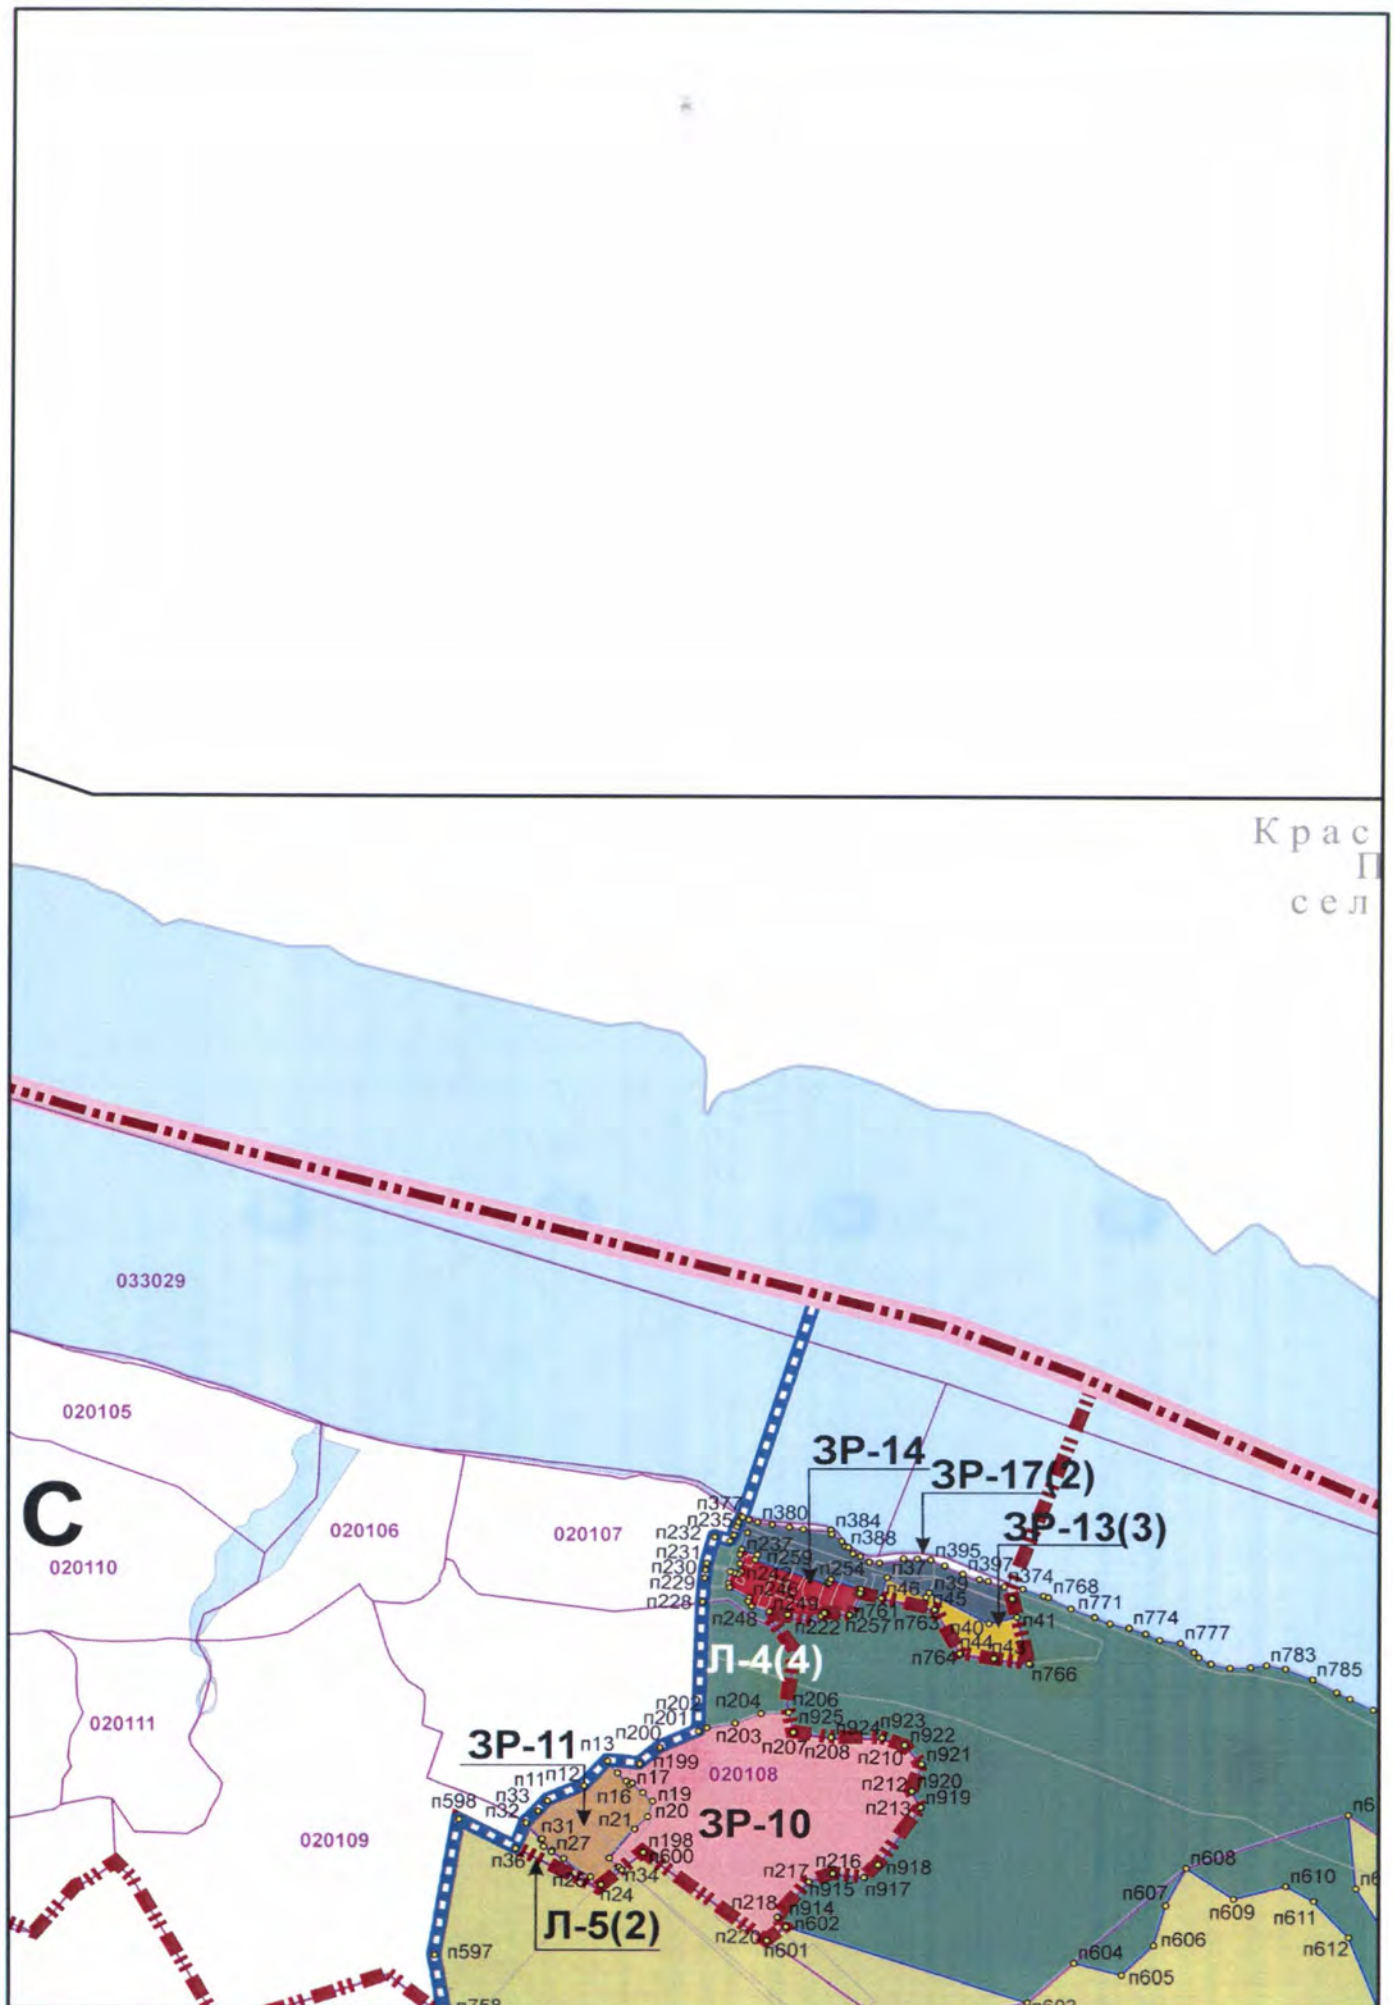

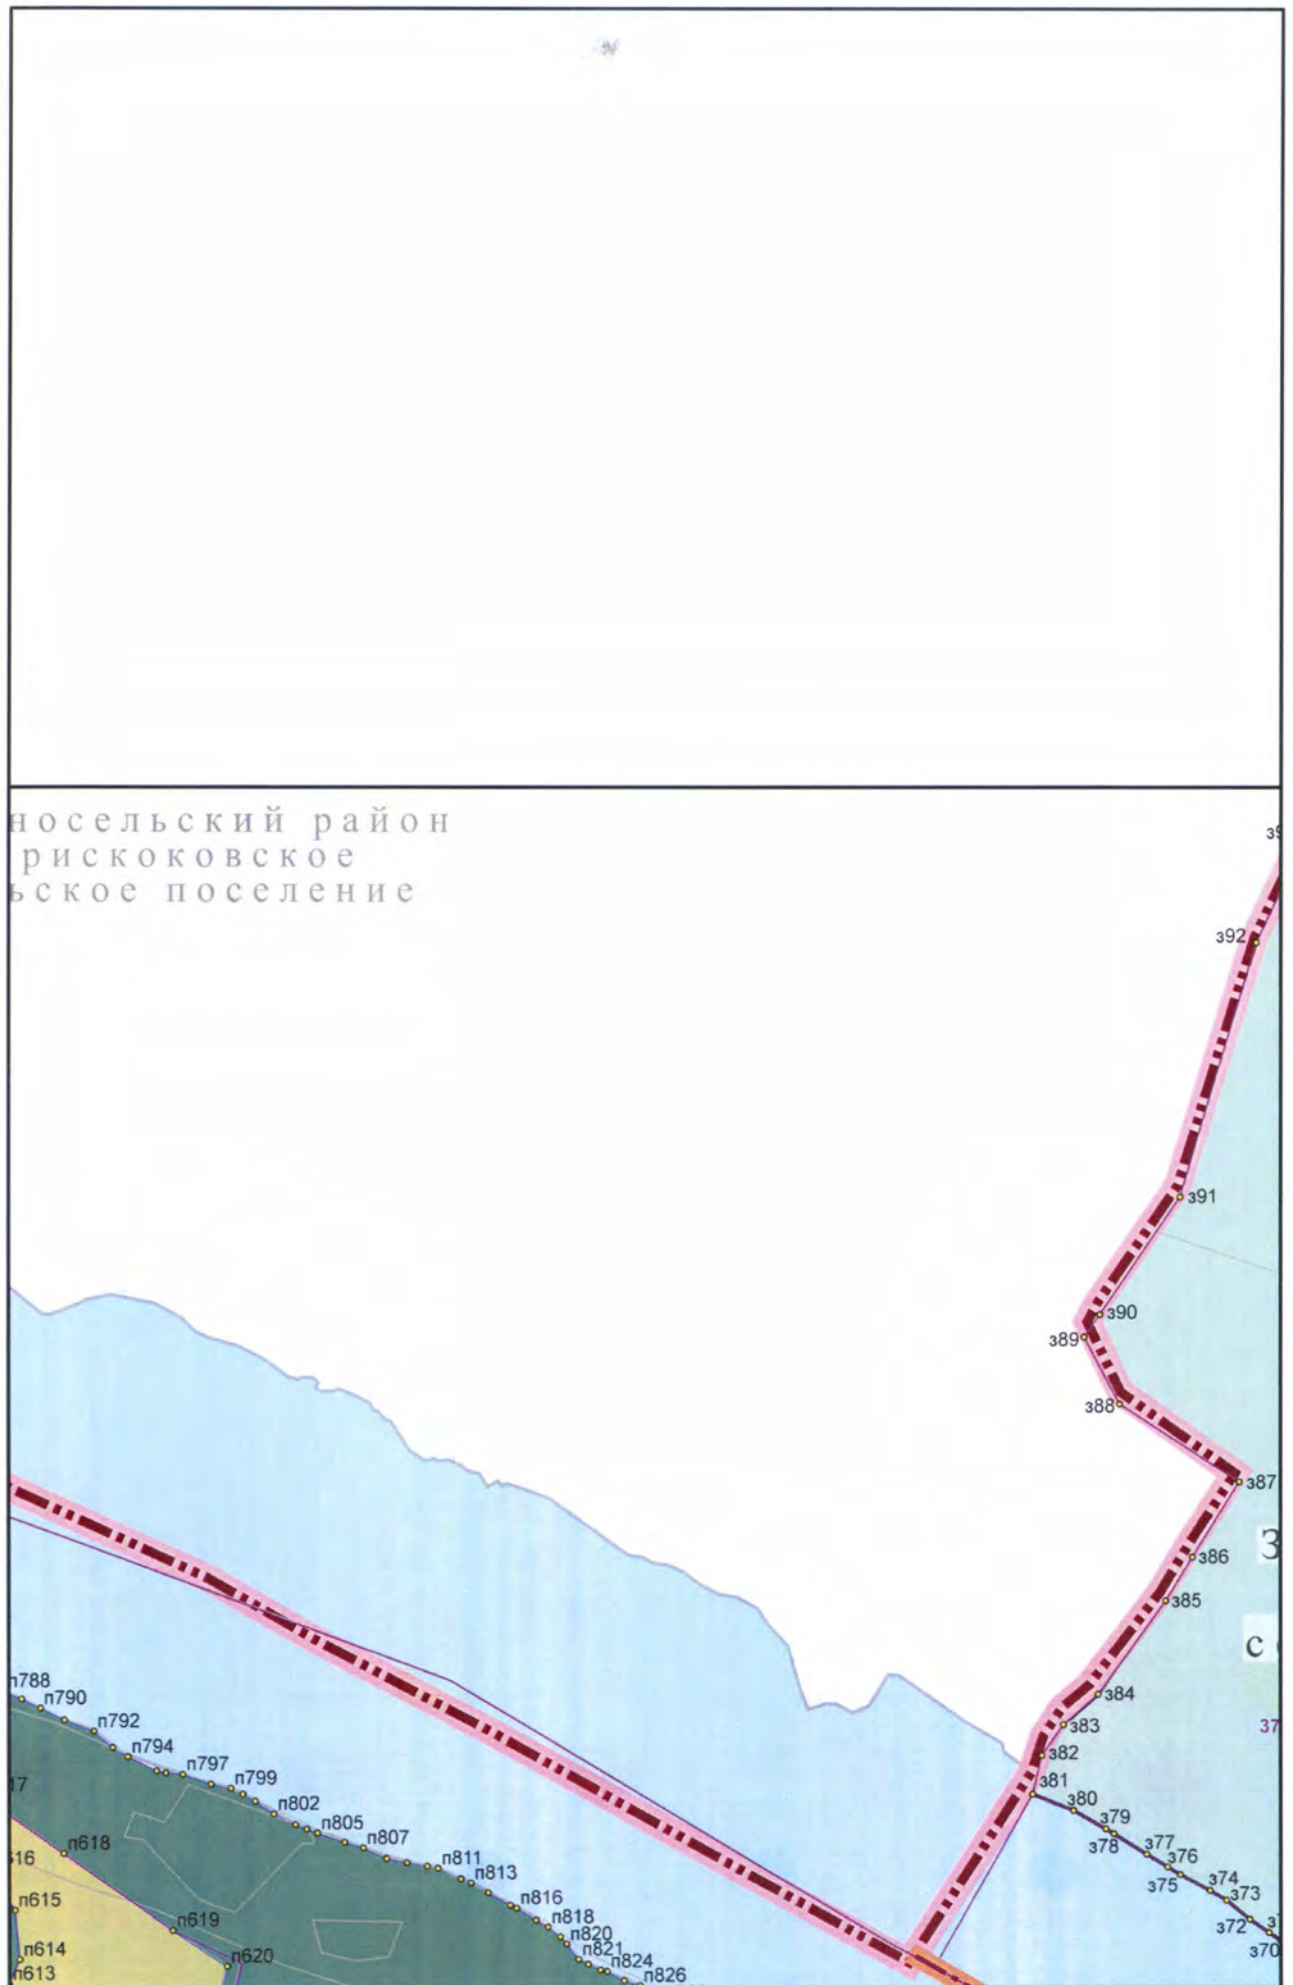

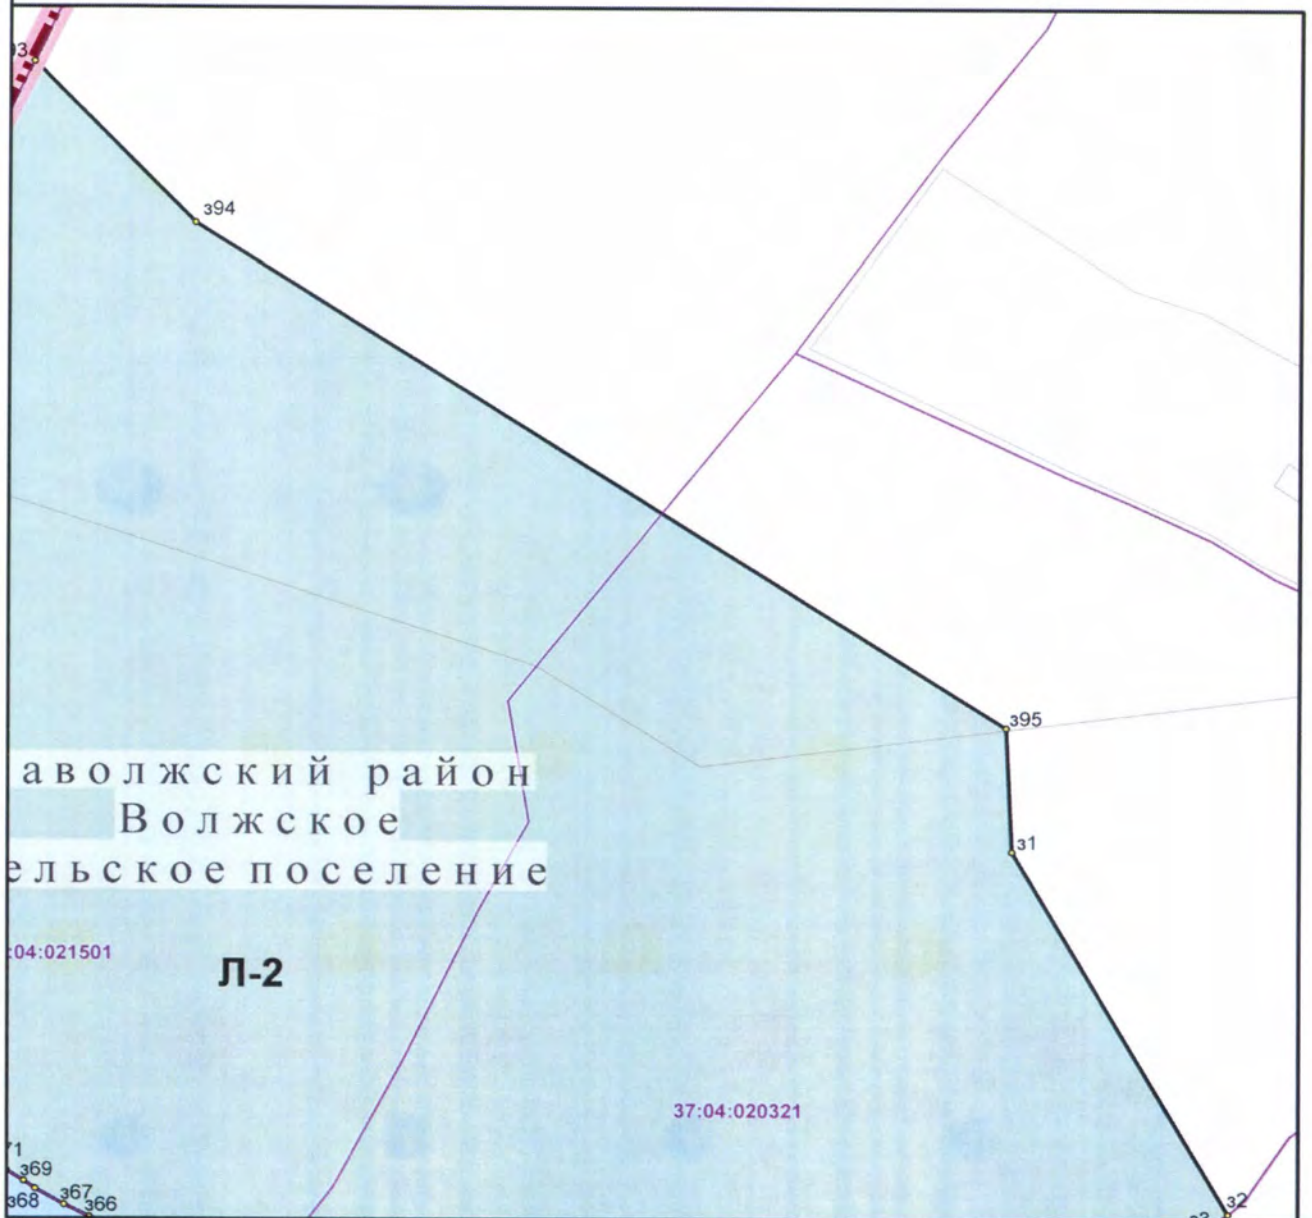

УСЛОВНЫЕ ГРАНИЦЫ



О



М



Г



Г



З




П




И



З

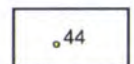


К

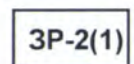

44

Х

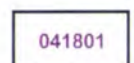

ЗР-2(1)

С



041801

Н

ОБОЗНАЧЕНИЯ

объектов РФ

муниципальных районов

городских и сельских поселений

города Плес на 2013г.

земельных участков по данным Росреестра
по состоянию на 2017г.

исторического поселения федерального
назначения г. Плес Ивановской области

кадастровых кварталов

характерные точки границ регламентных участков

обозначение регламентного участка (номер контура)

номер квартала в кадастровом районе 37:13:

ГРАНИЦЫ РЕГЛАМЕНТНЫХ У
С ОГРАНИЧЕНИЕМ ГРАДОСТ

ЗР-8



ЗР-9



ЗР-10



ЗР-11




ЗР-12



ЗР-13



ЗР-14

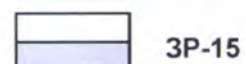

ЗР-15



ЗР-16



ЗР-17



ЗР-18


ТЕРРИТОРИИ, НЕ ПОДЛЕЖАЩ



Л-2



Л-4

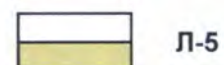

Л-5

ЧАСТКОВ ТЕРРИТОРИЙ
ПРОИЗВОДИТЕЛЬНОЙ ДЕЯТЕЛЬНОСТИ

ИЕ ЗАСТРОЙКЕ

Приволжск
Иваново

Касимовка

