



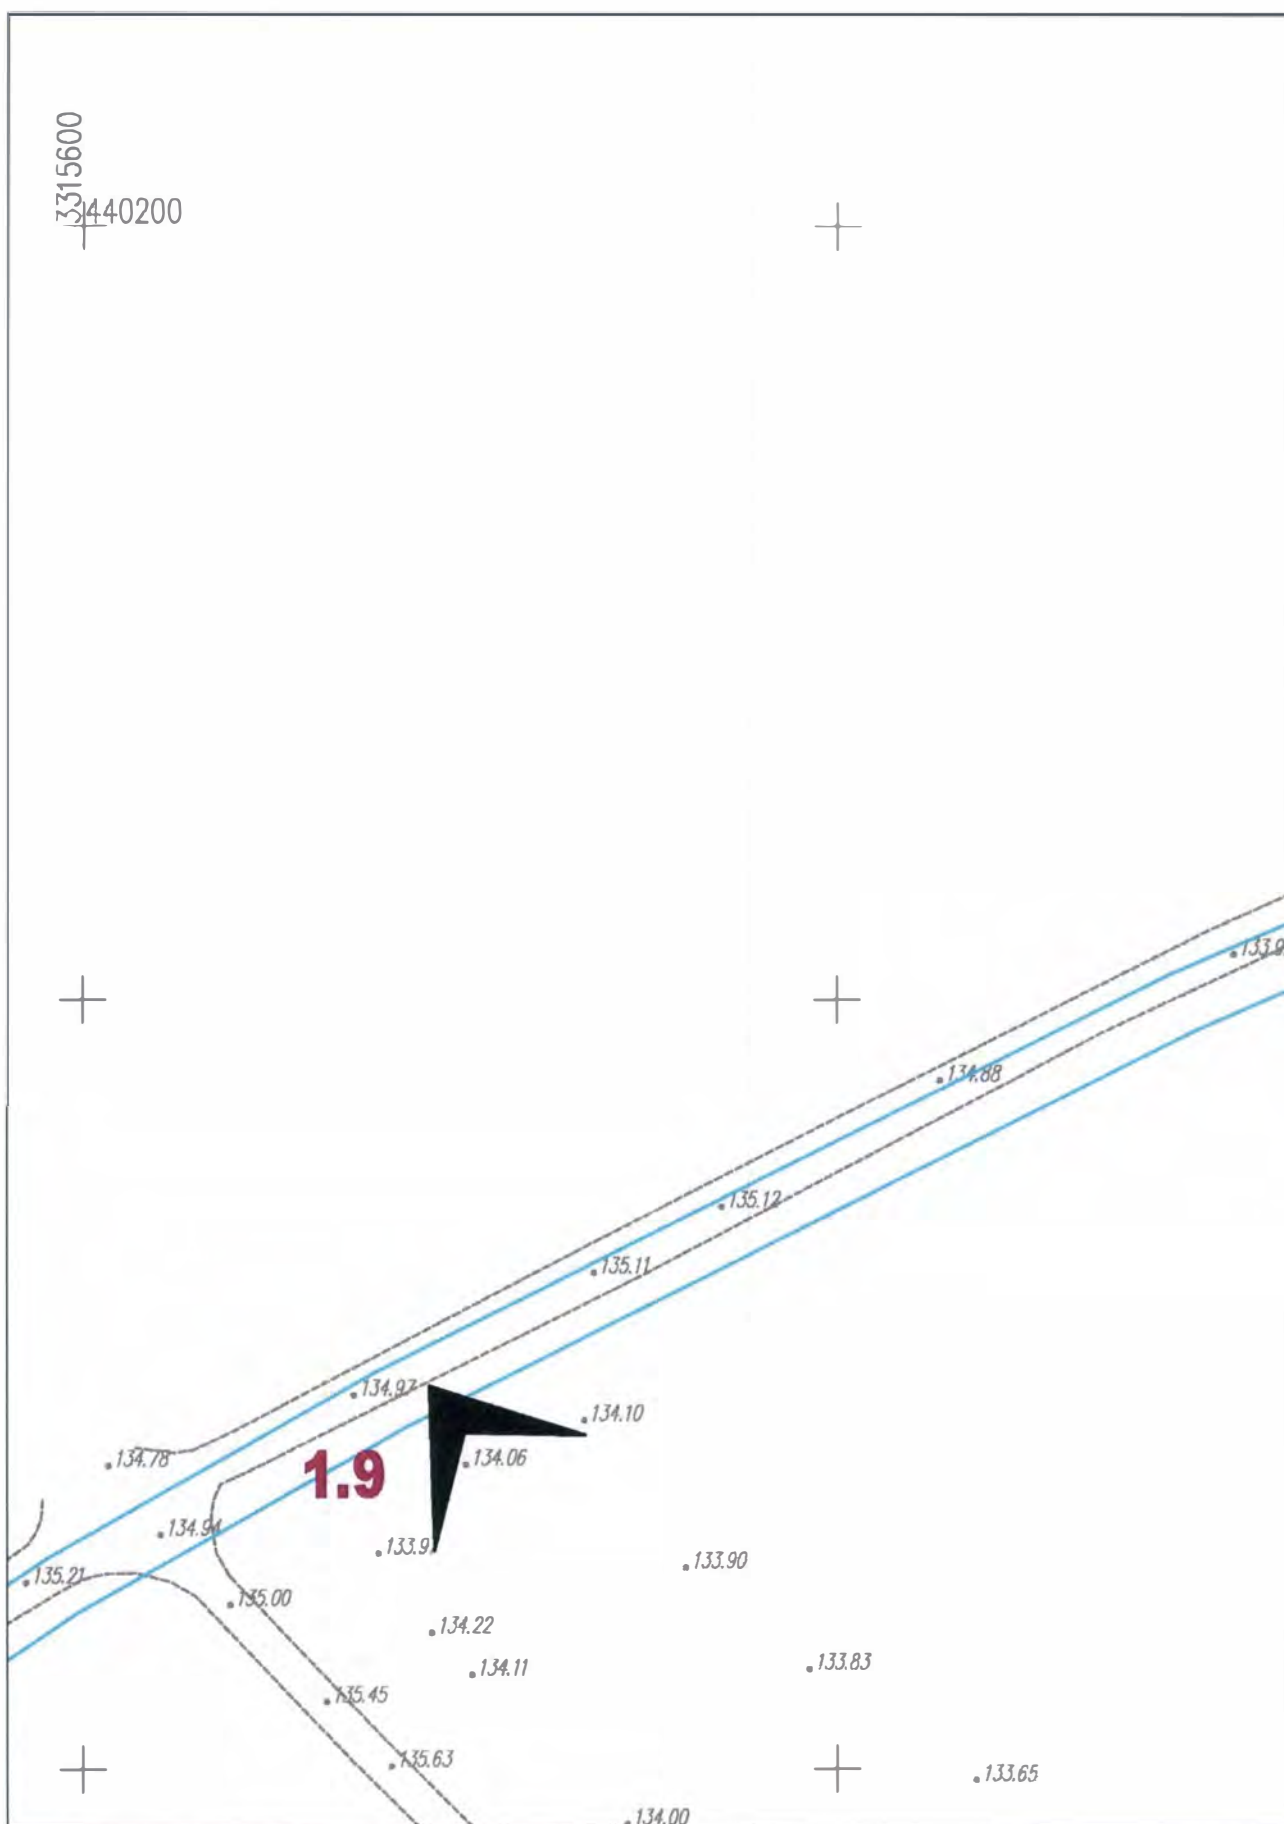


Масштаб 1:2000. Система высот Балтийская, система координат МСК-35 3 зона

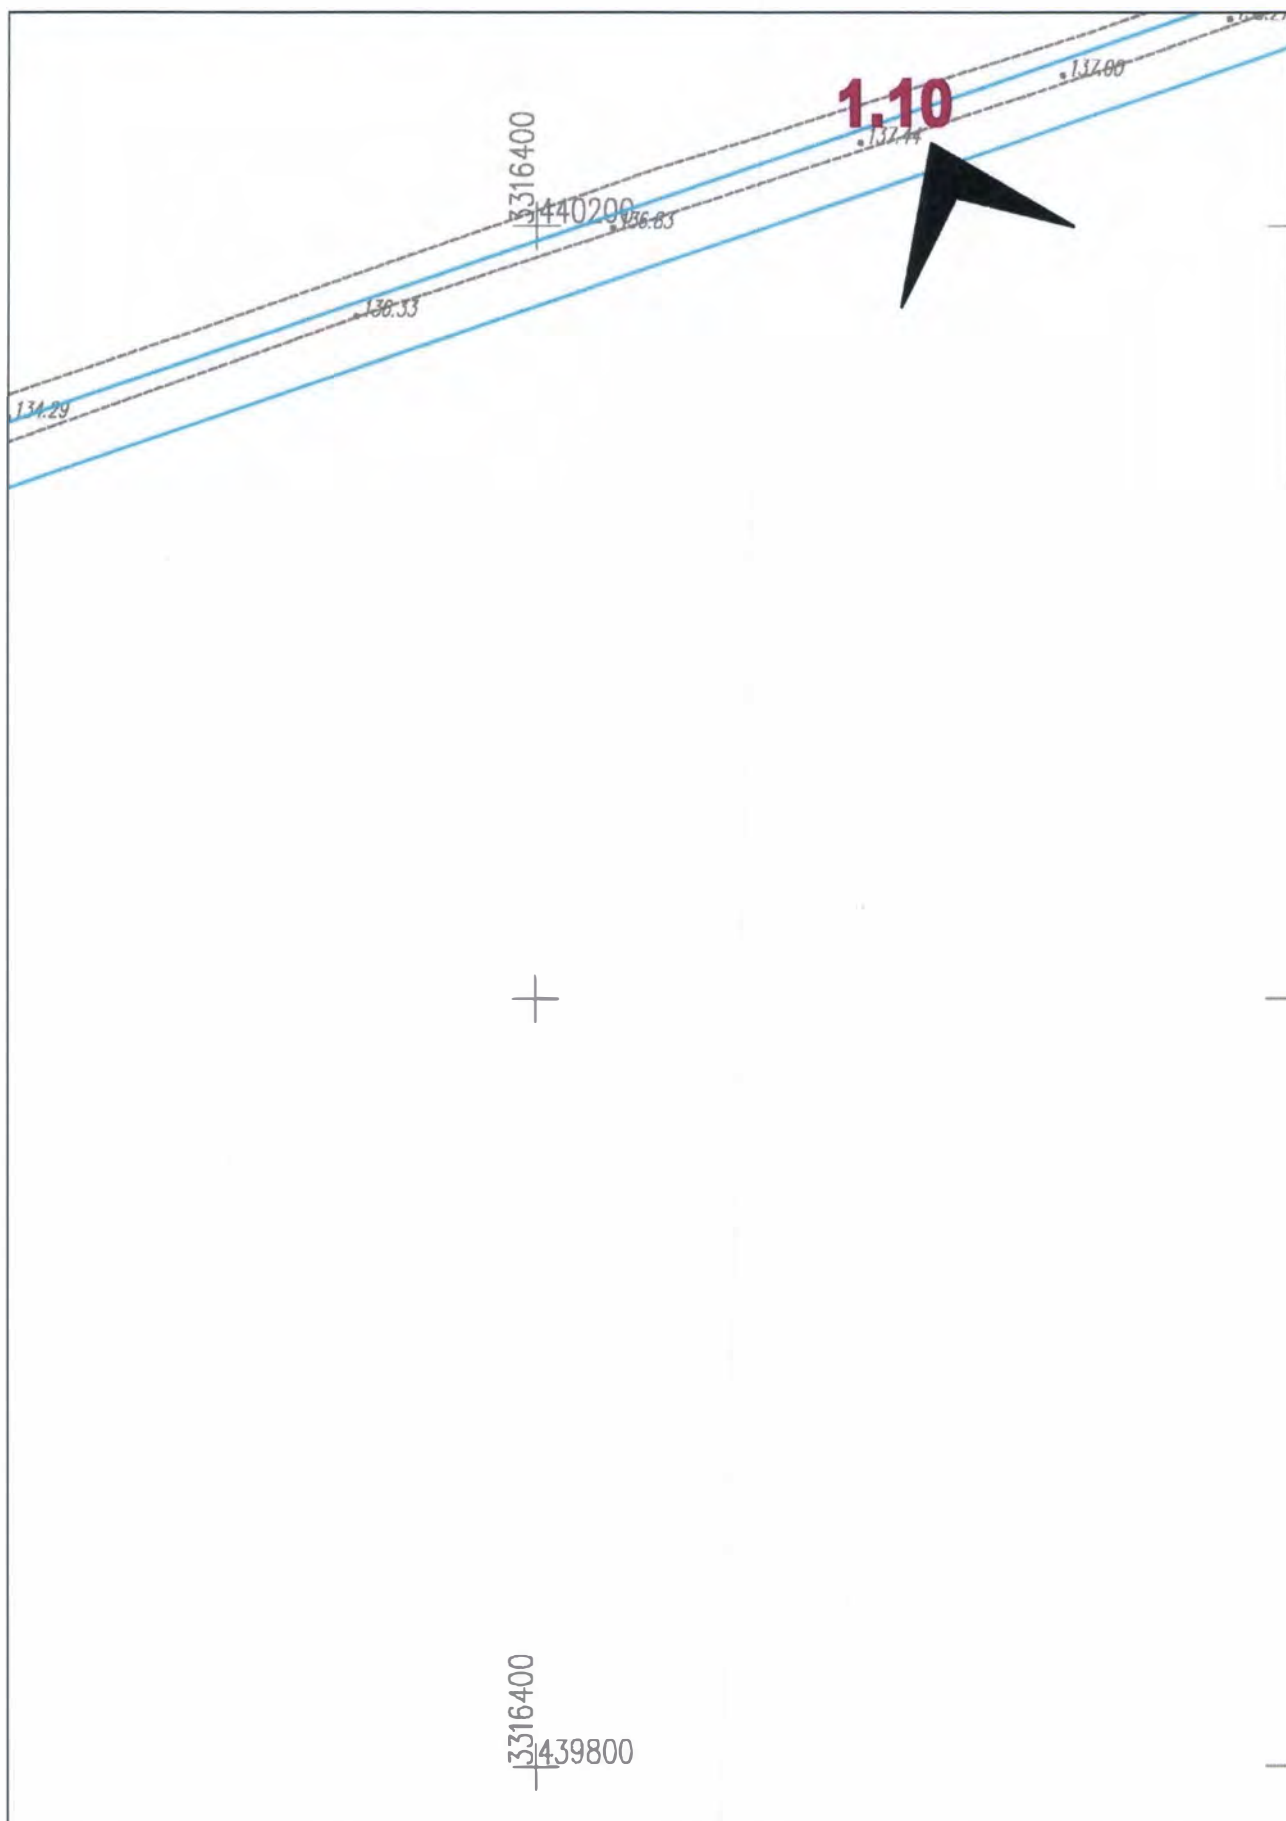

100 0 40 80 120 160 200,0 м


Масштаб 1:2000. Система высот Балтийская, система координат МСК-35 3 зона

Лист 2 из 59

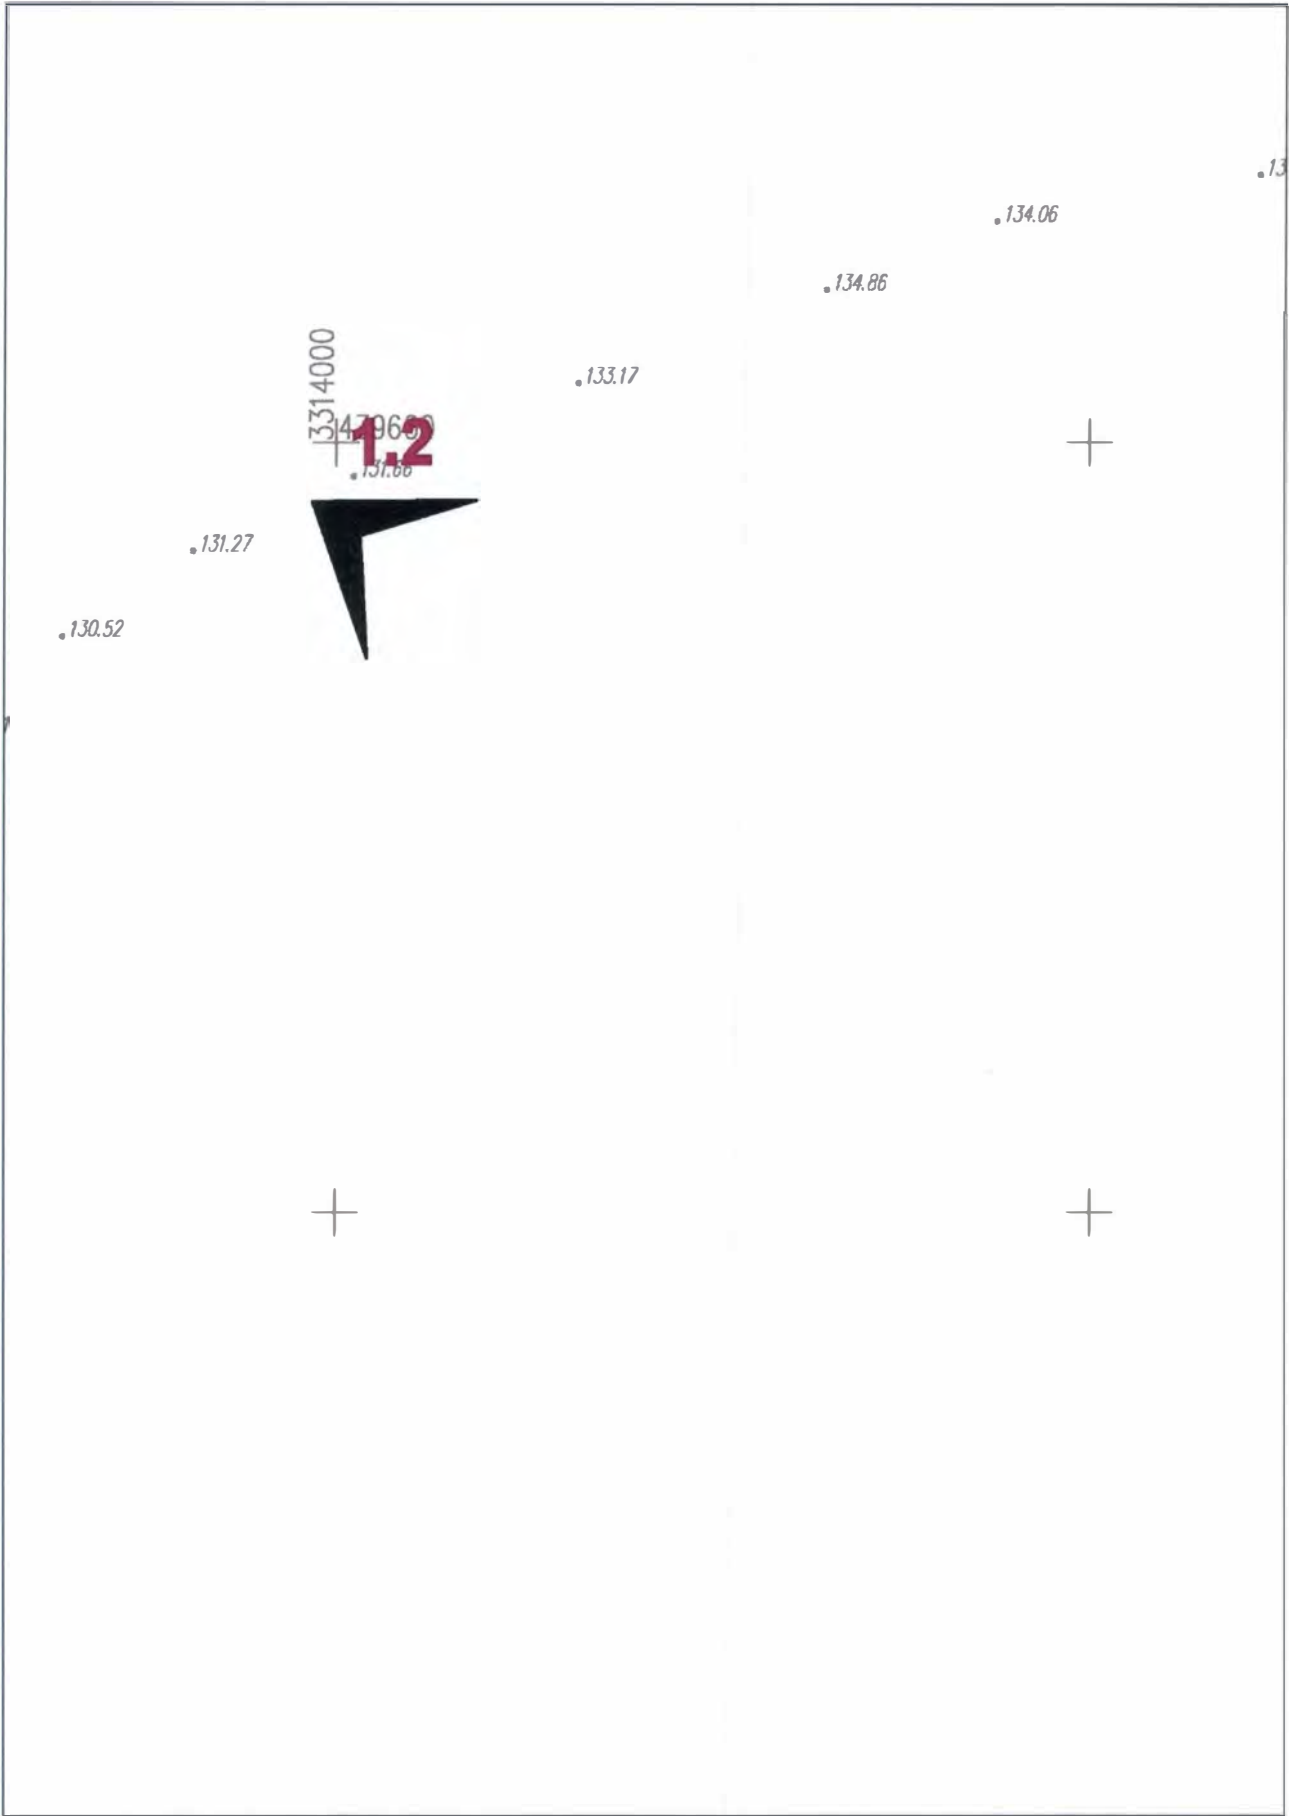

100 0 40 80 120 160 200,0 м

Масштаб 1:2000. Система высот Балтийская, система координат МСК-35 3 зона

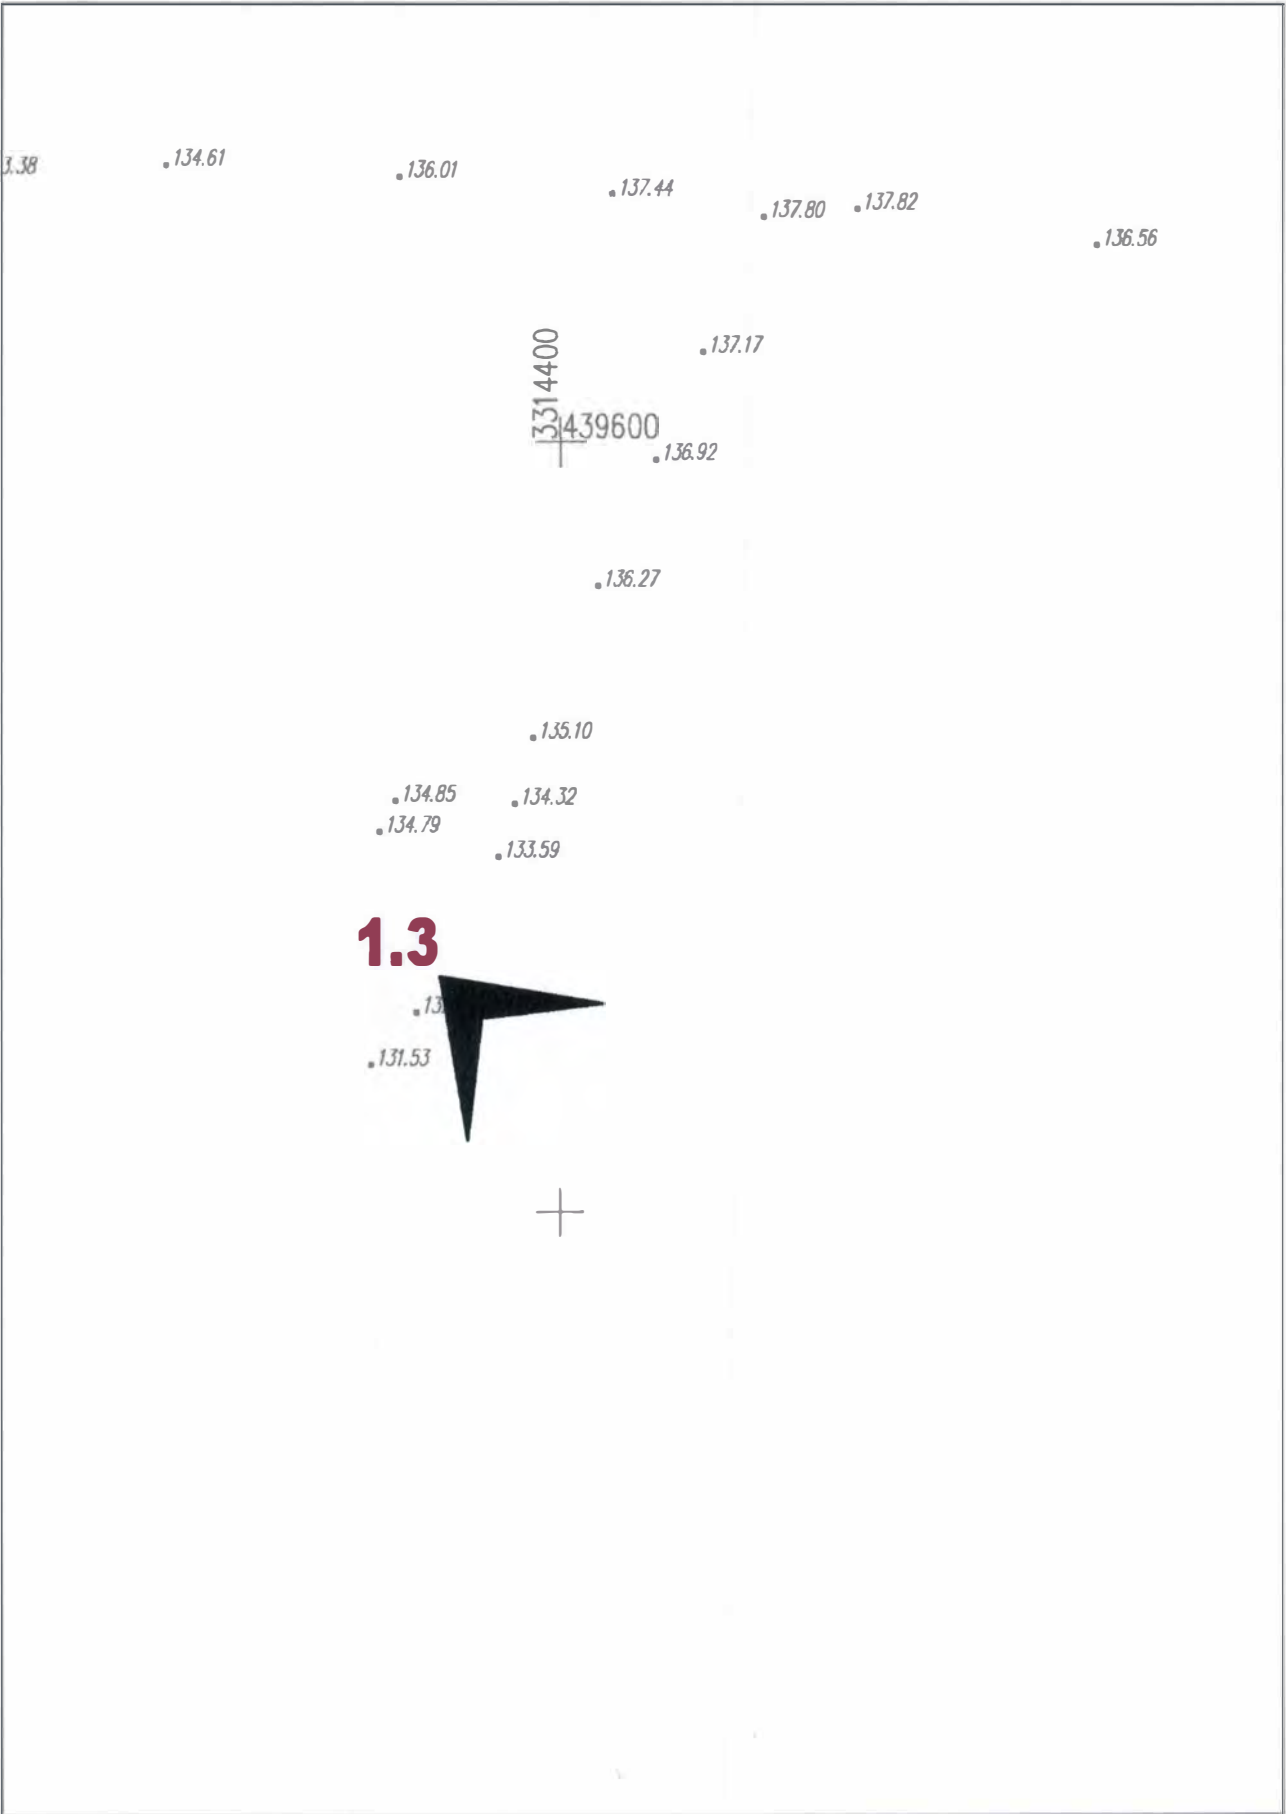


100 0 40 80 120 160 200,0 м

Масштаб 1:2000. Система высот Балтийская, система координат МСК-35 3 зона




Масштаб 1:2000. Система высот Балтийская, система координат МСК-35 3 зона

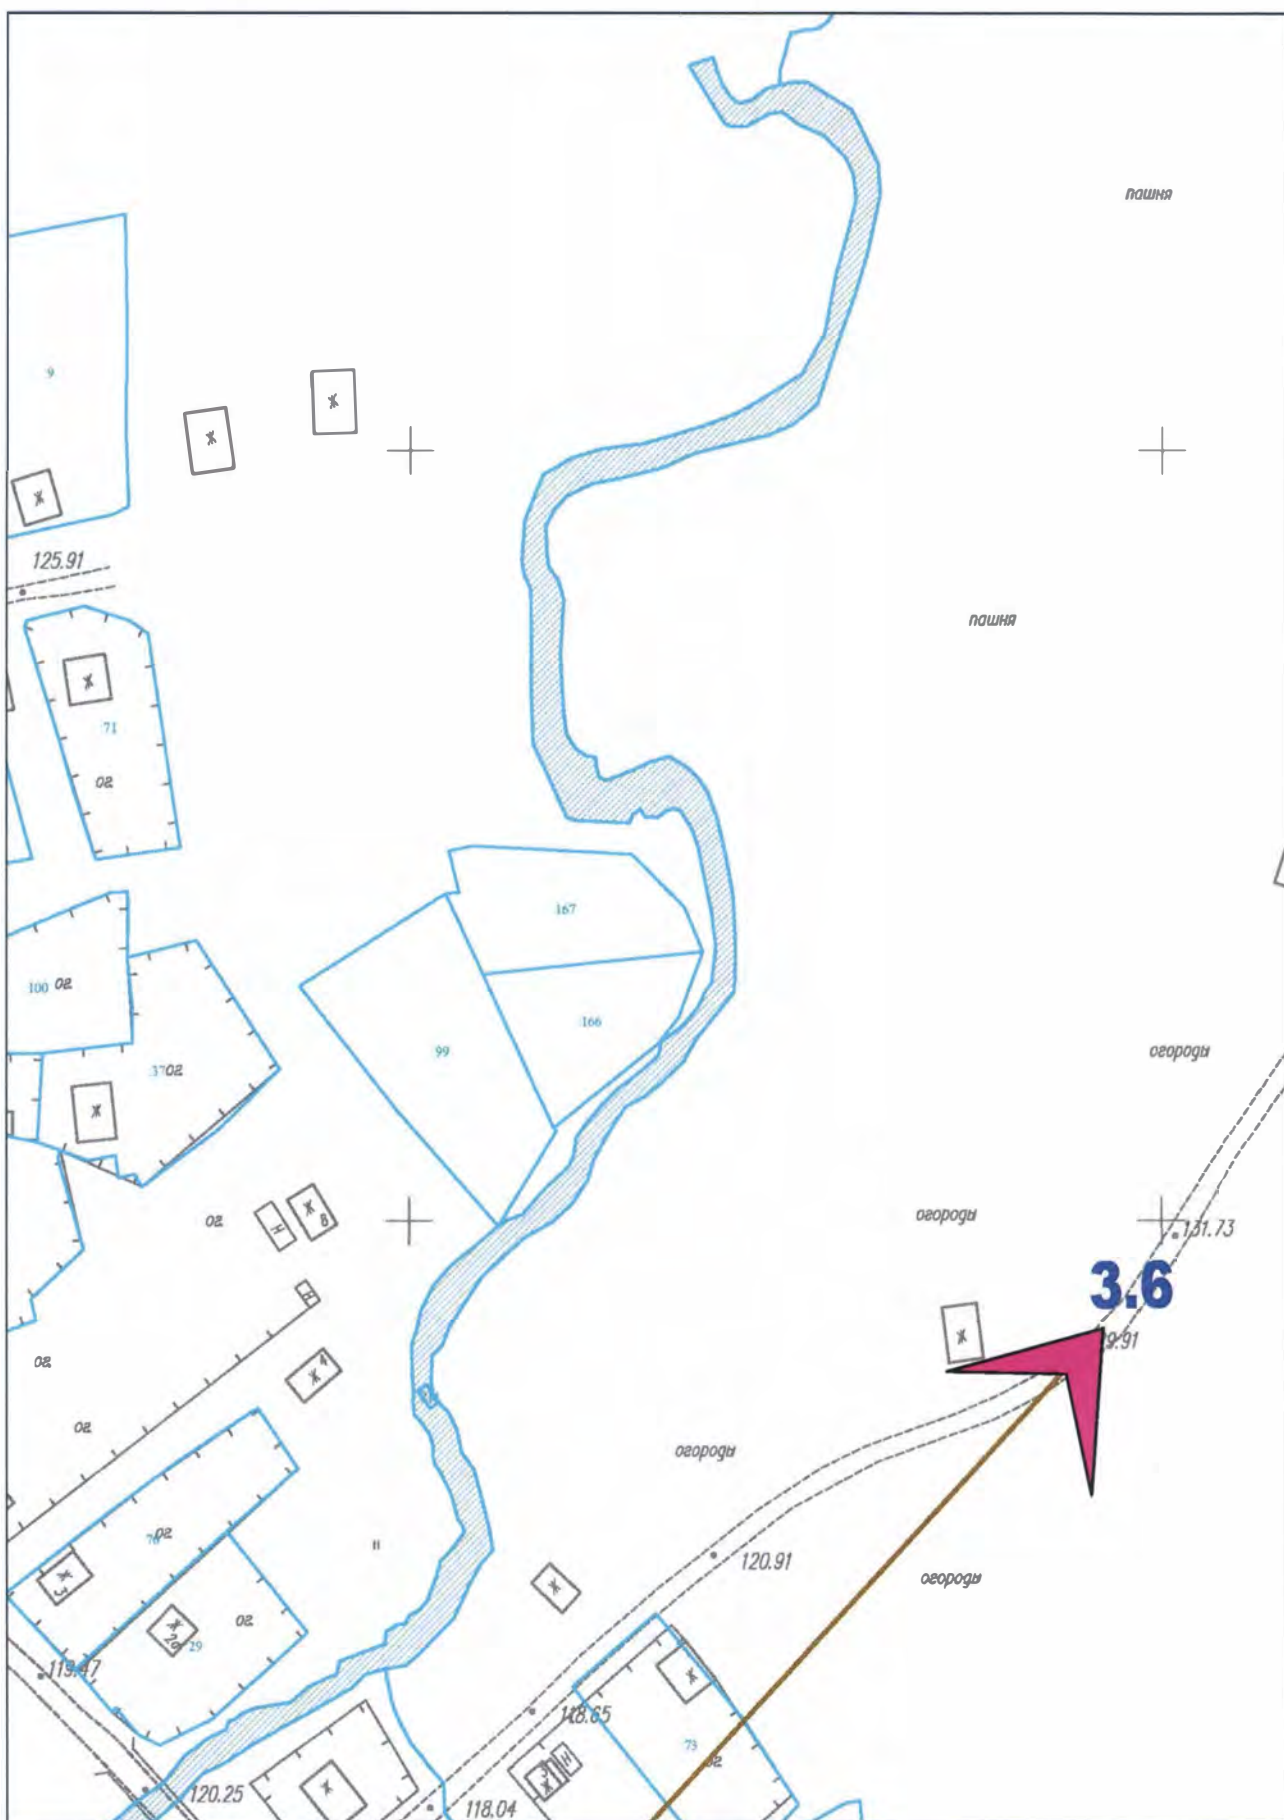

100 0 40 80 120 160 200,0 м

Масштаб 1:2000. Система высот Балтийская, система координат МСК-35 3 зона


Лист 6 из 59

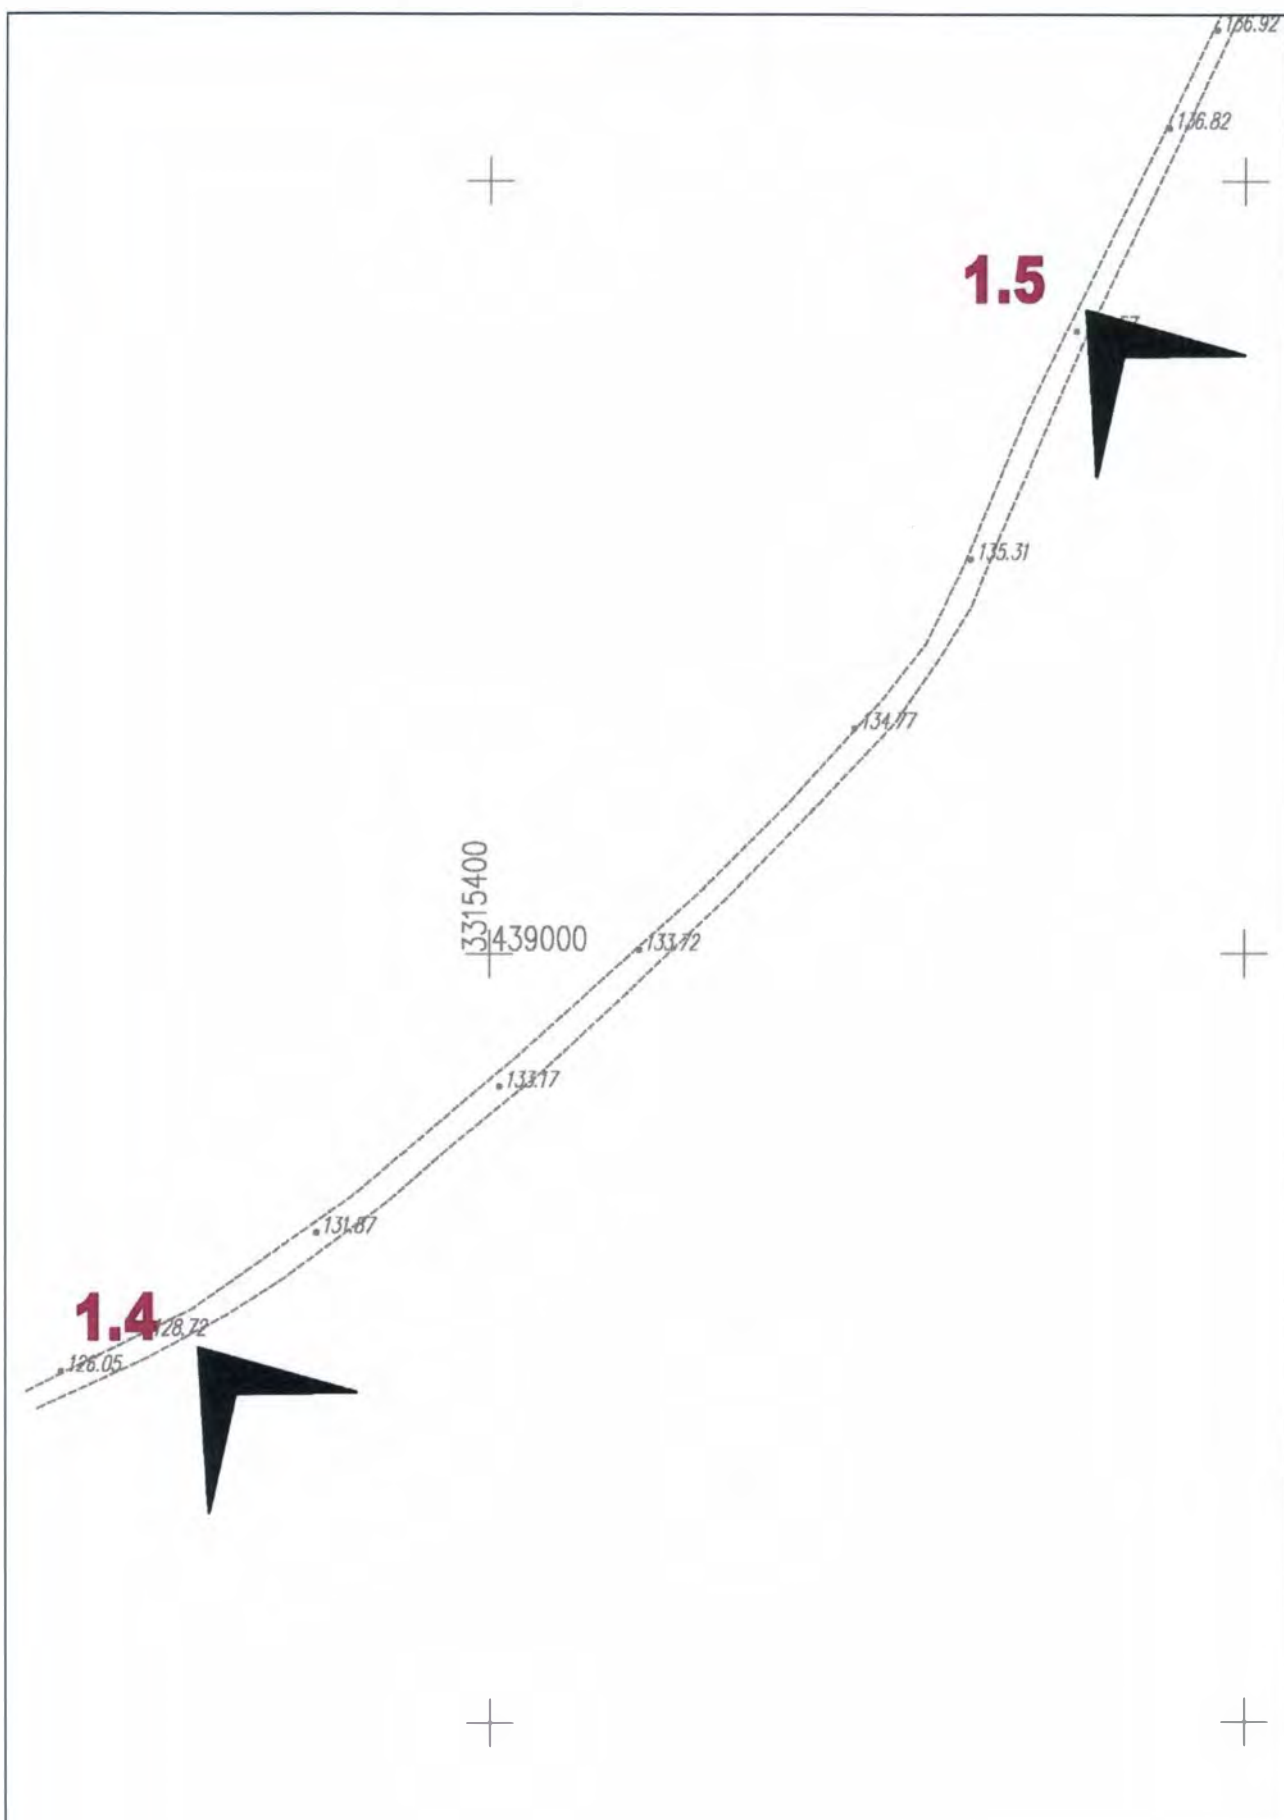

100 0 40 80 120 160 200,0 м

Масштаб 1:2000. Система высот Балтийская, система координат МСК-35 3 зона


Лист 7 из 59

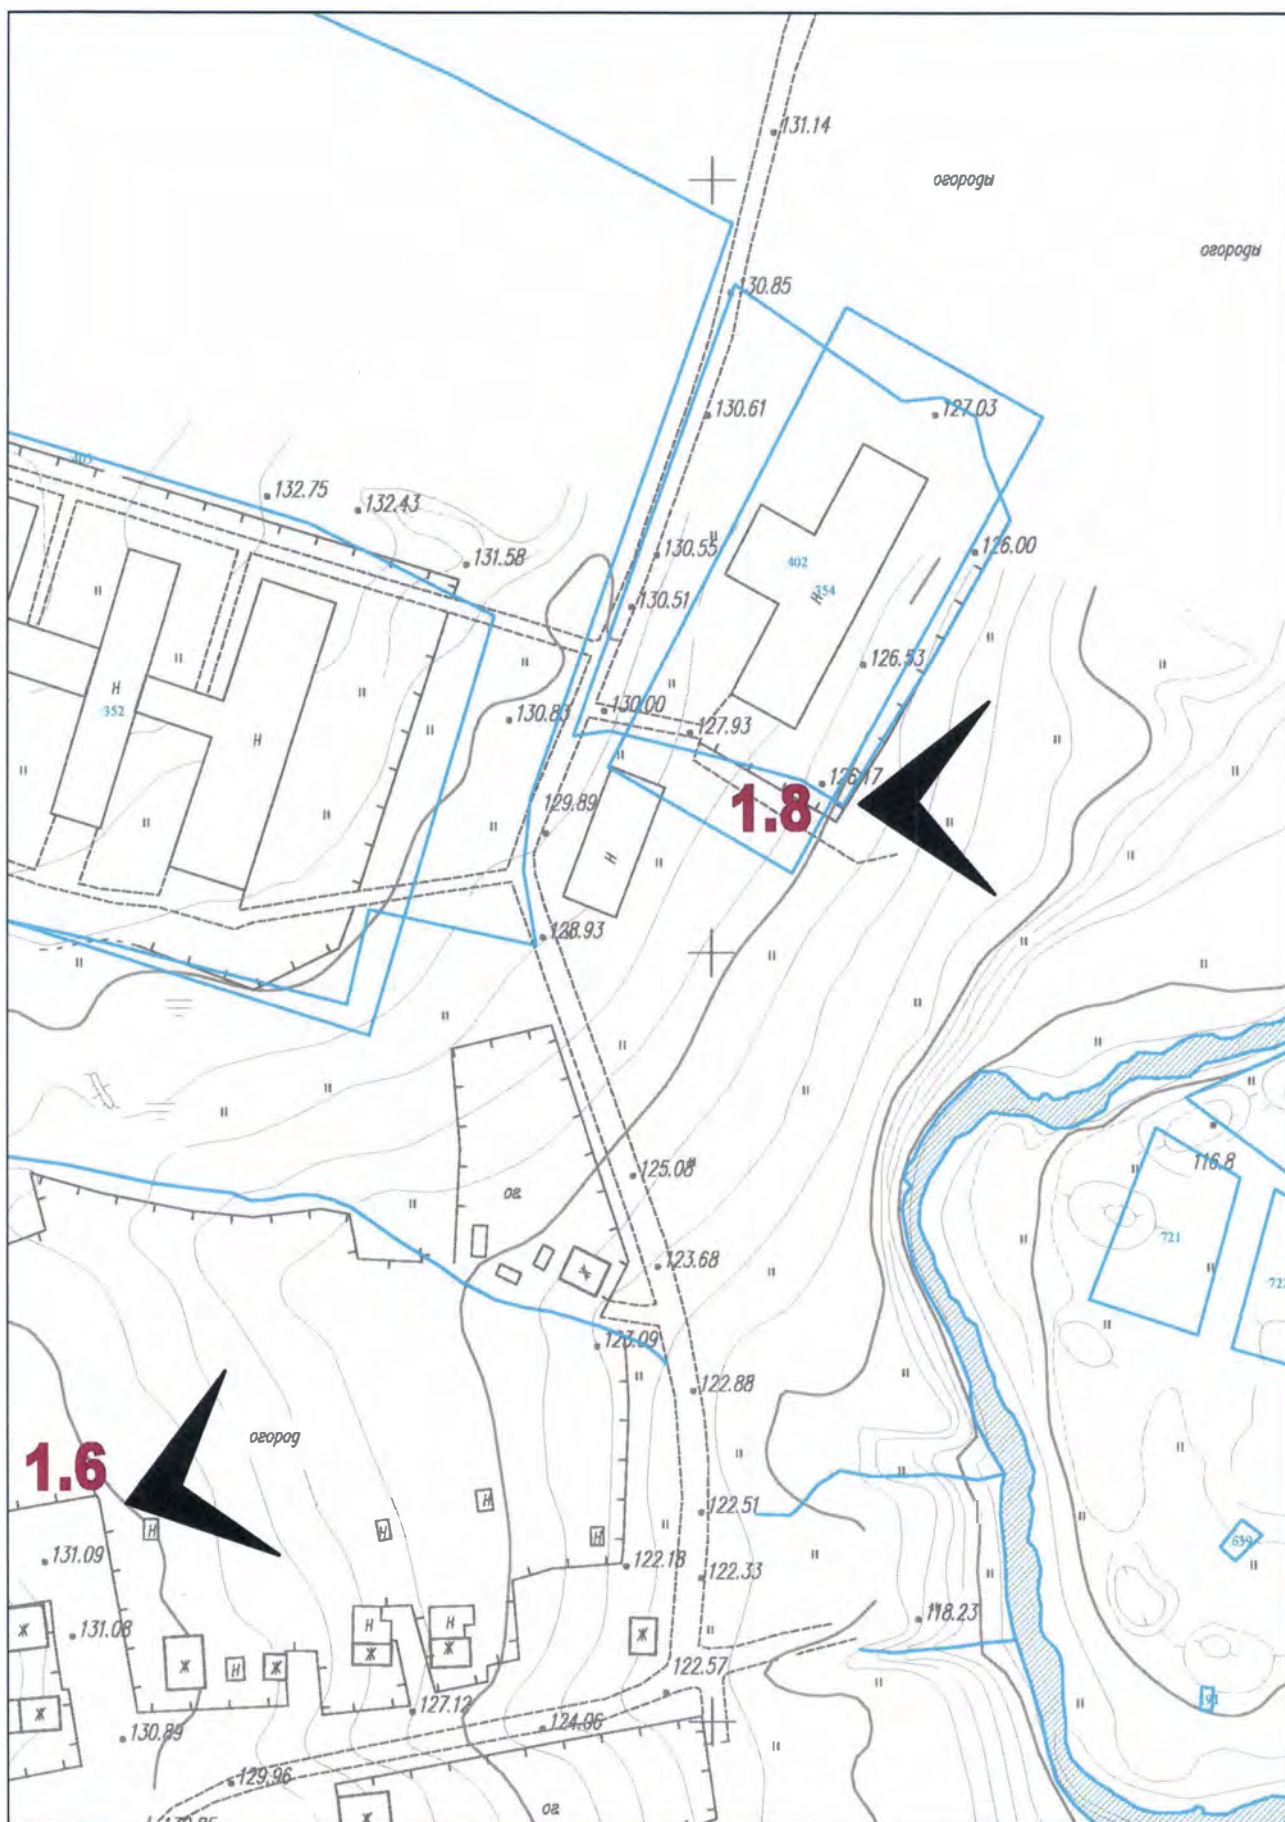

100 0 40 80 120 160 200,0 м

Масштаб 1:2000. Система высот Балтийская, система координат МСК-35 3 зона


Лист 8 из 59

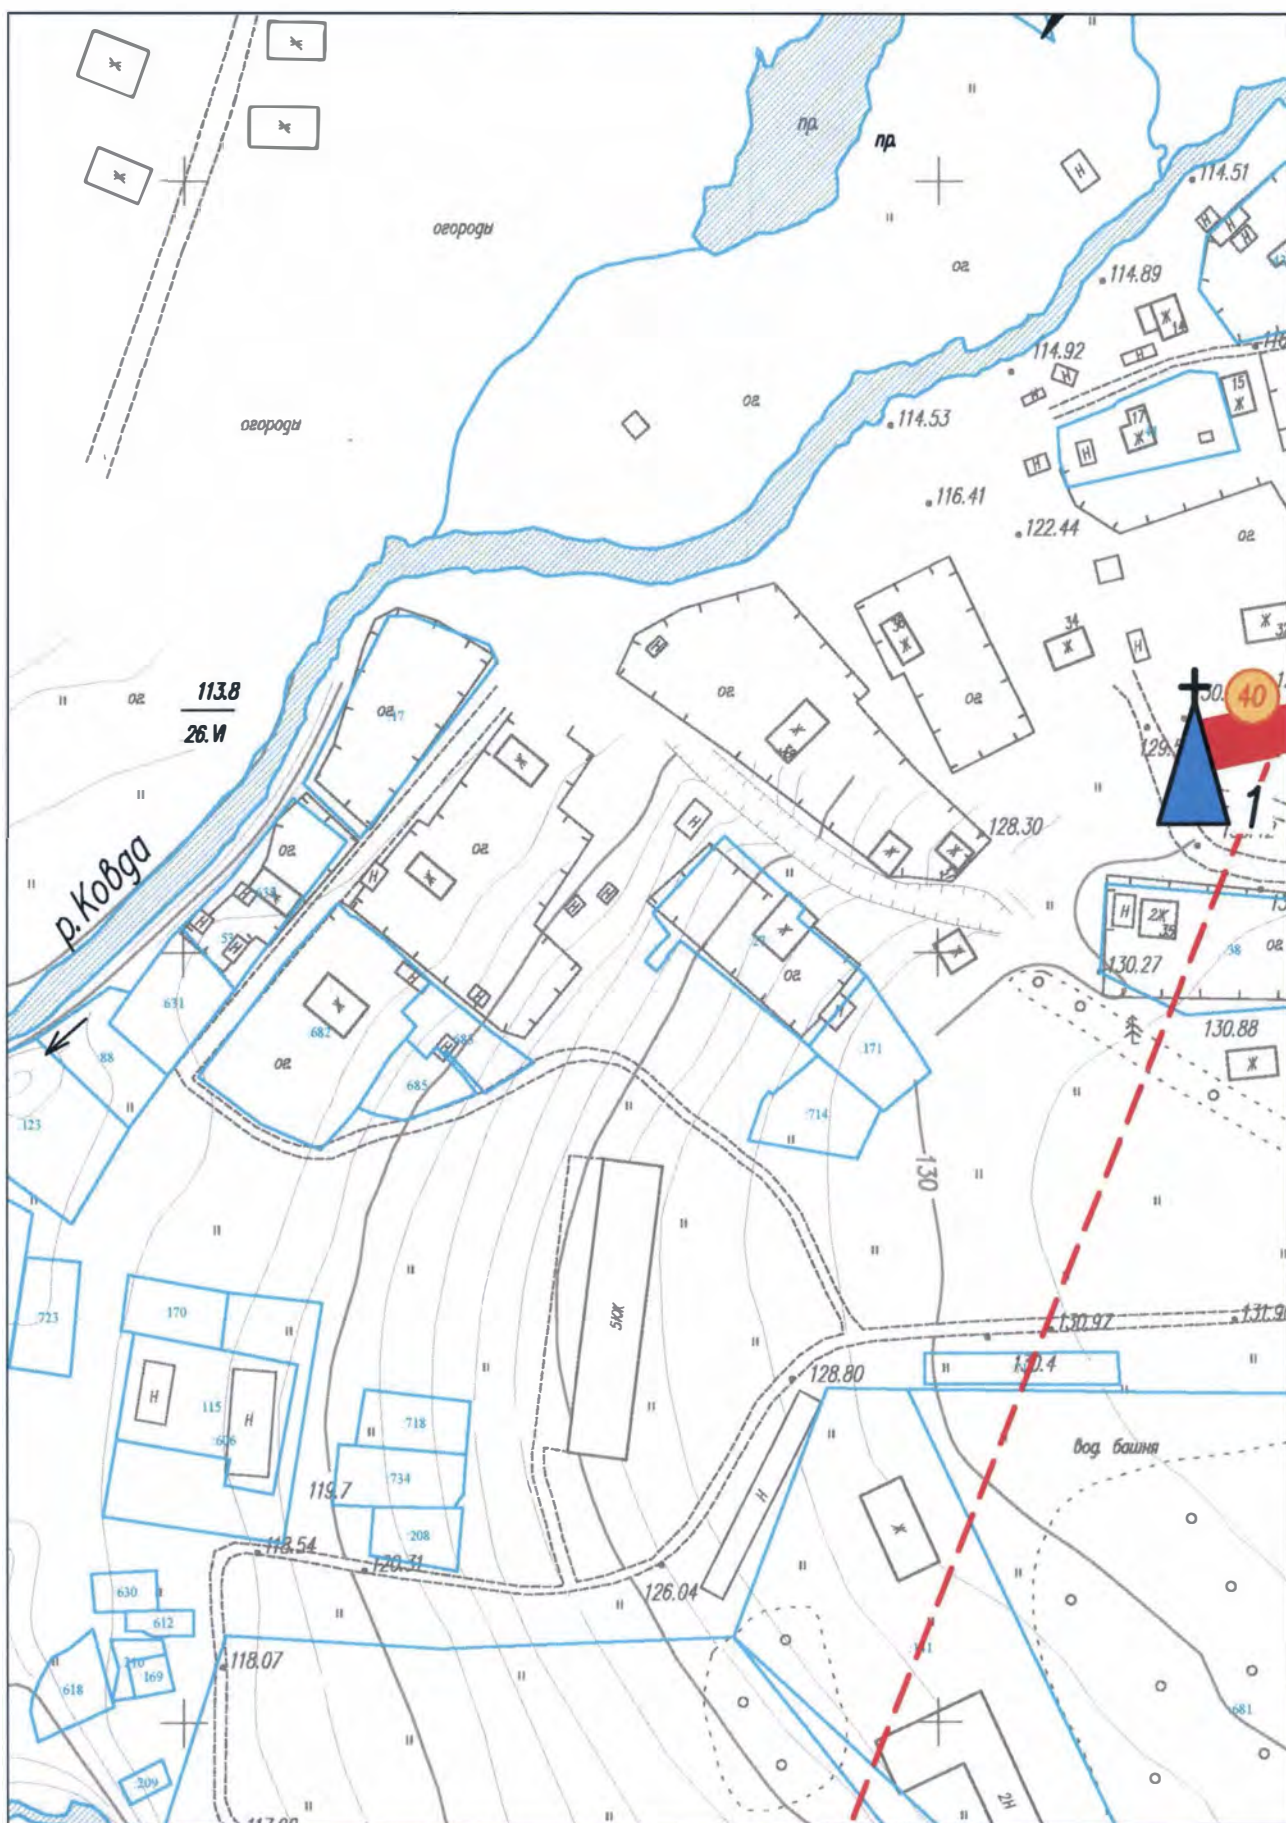

100 0 40 80 120 160 200,0 м

Масштаб 1:2000. Система высот Балтийская, система координат МСК-35 3 зона


Лист 9 из 59

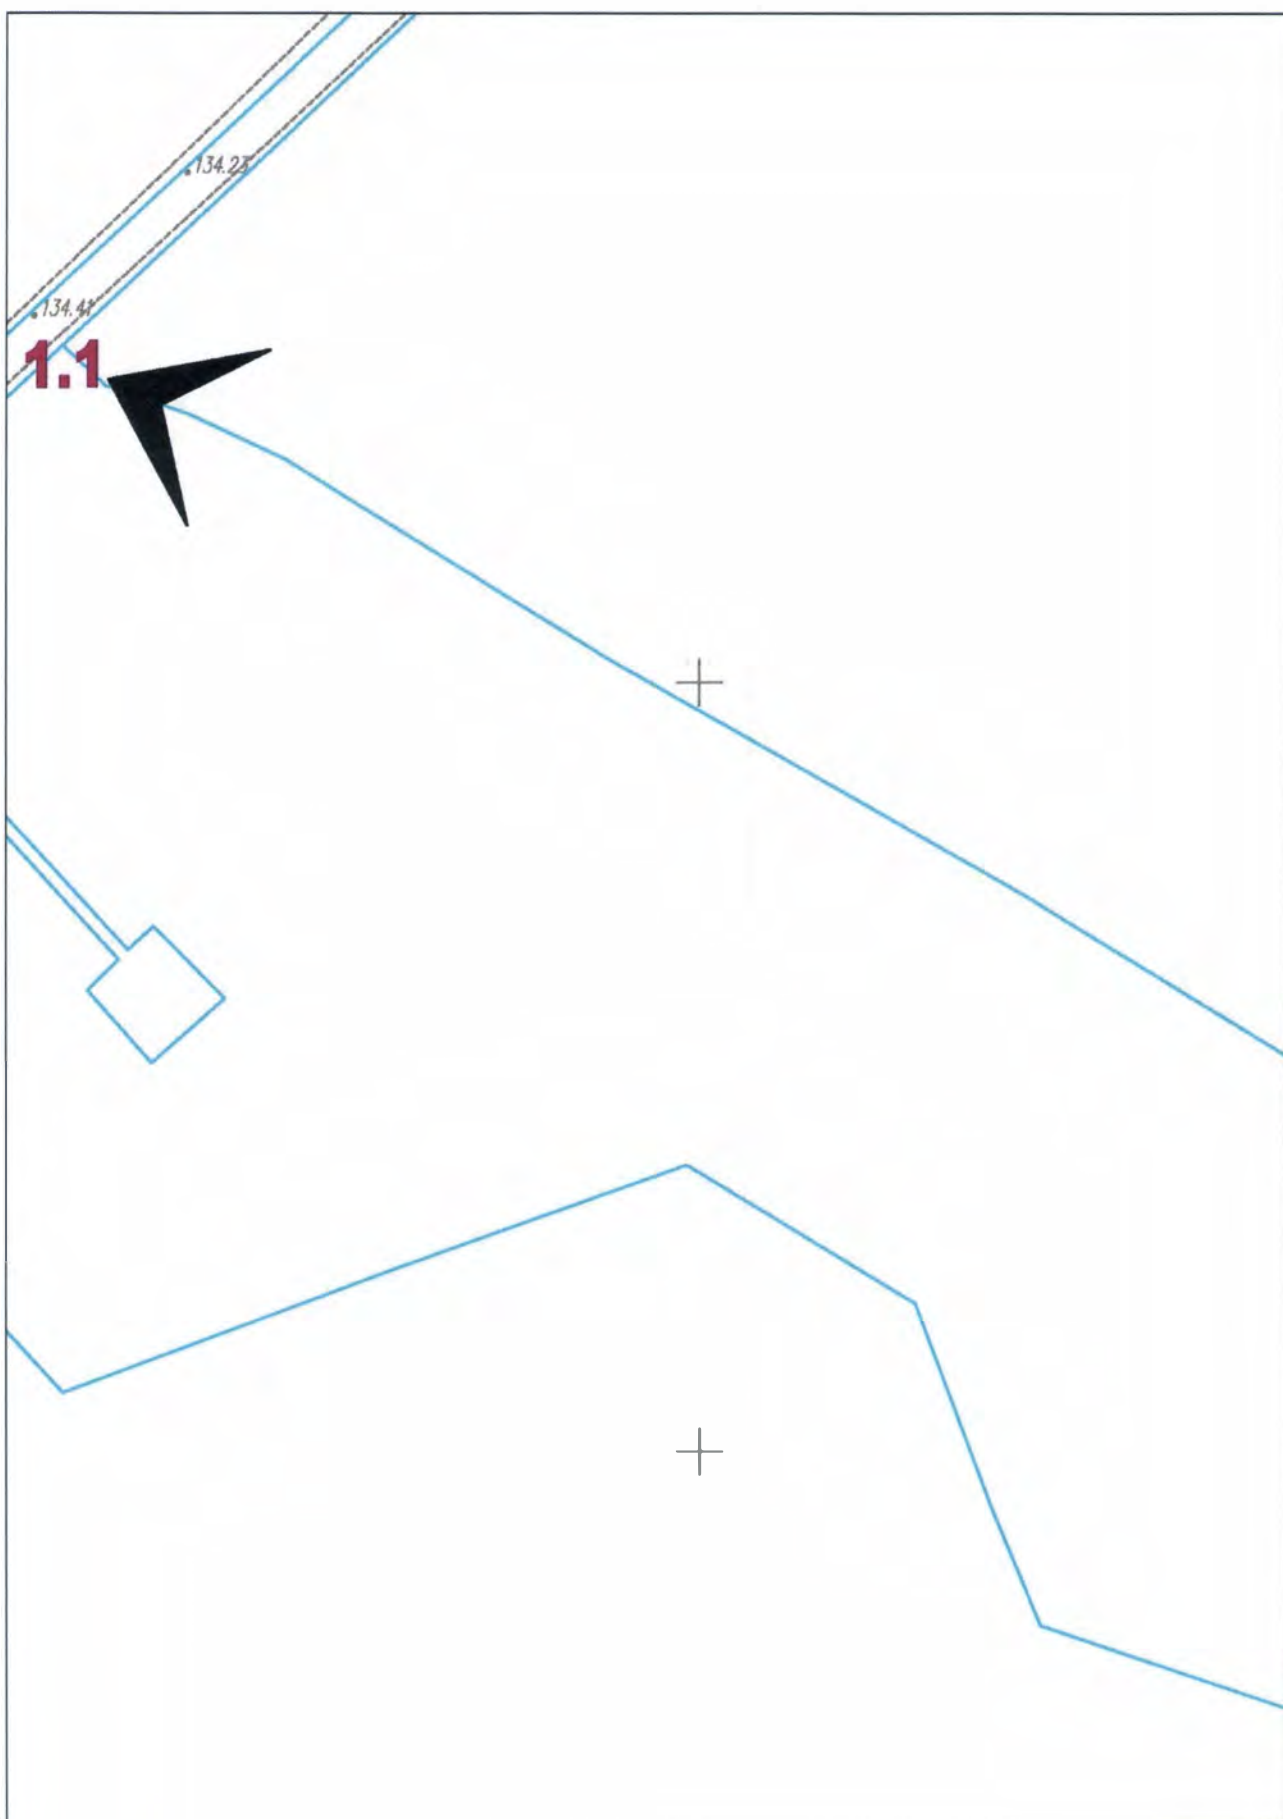

100 0 40 80 120 160 200,0 м

Масштаб 1:2000. Система высот Балтийская, система координат МСК-35 3 зона


Лист 11 из 59

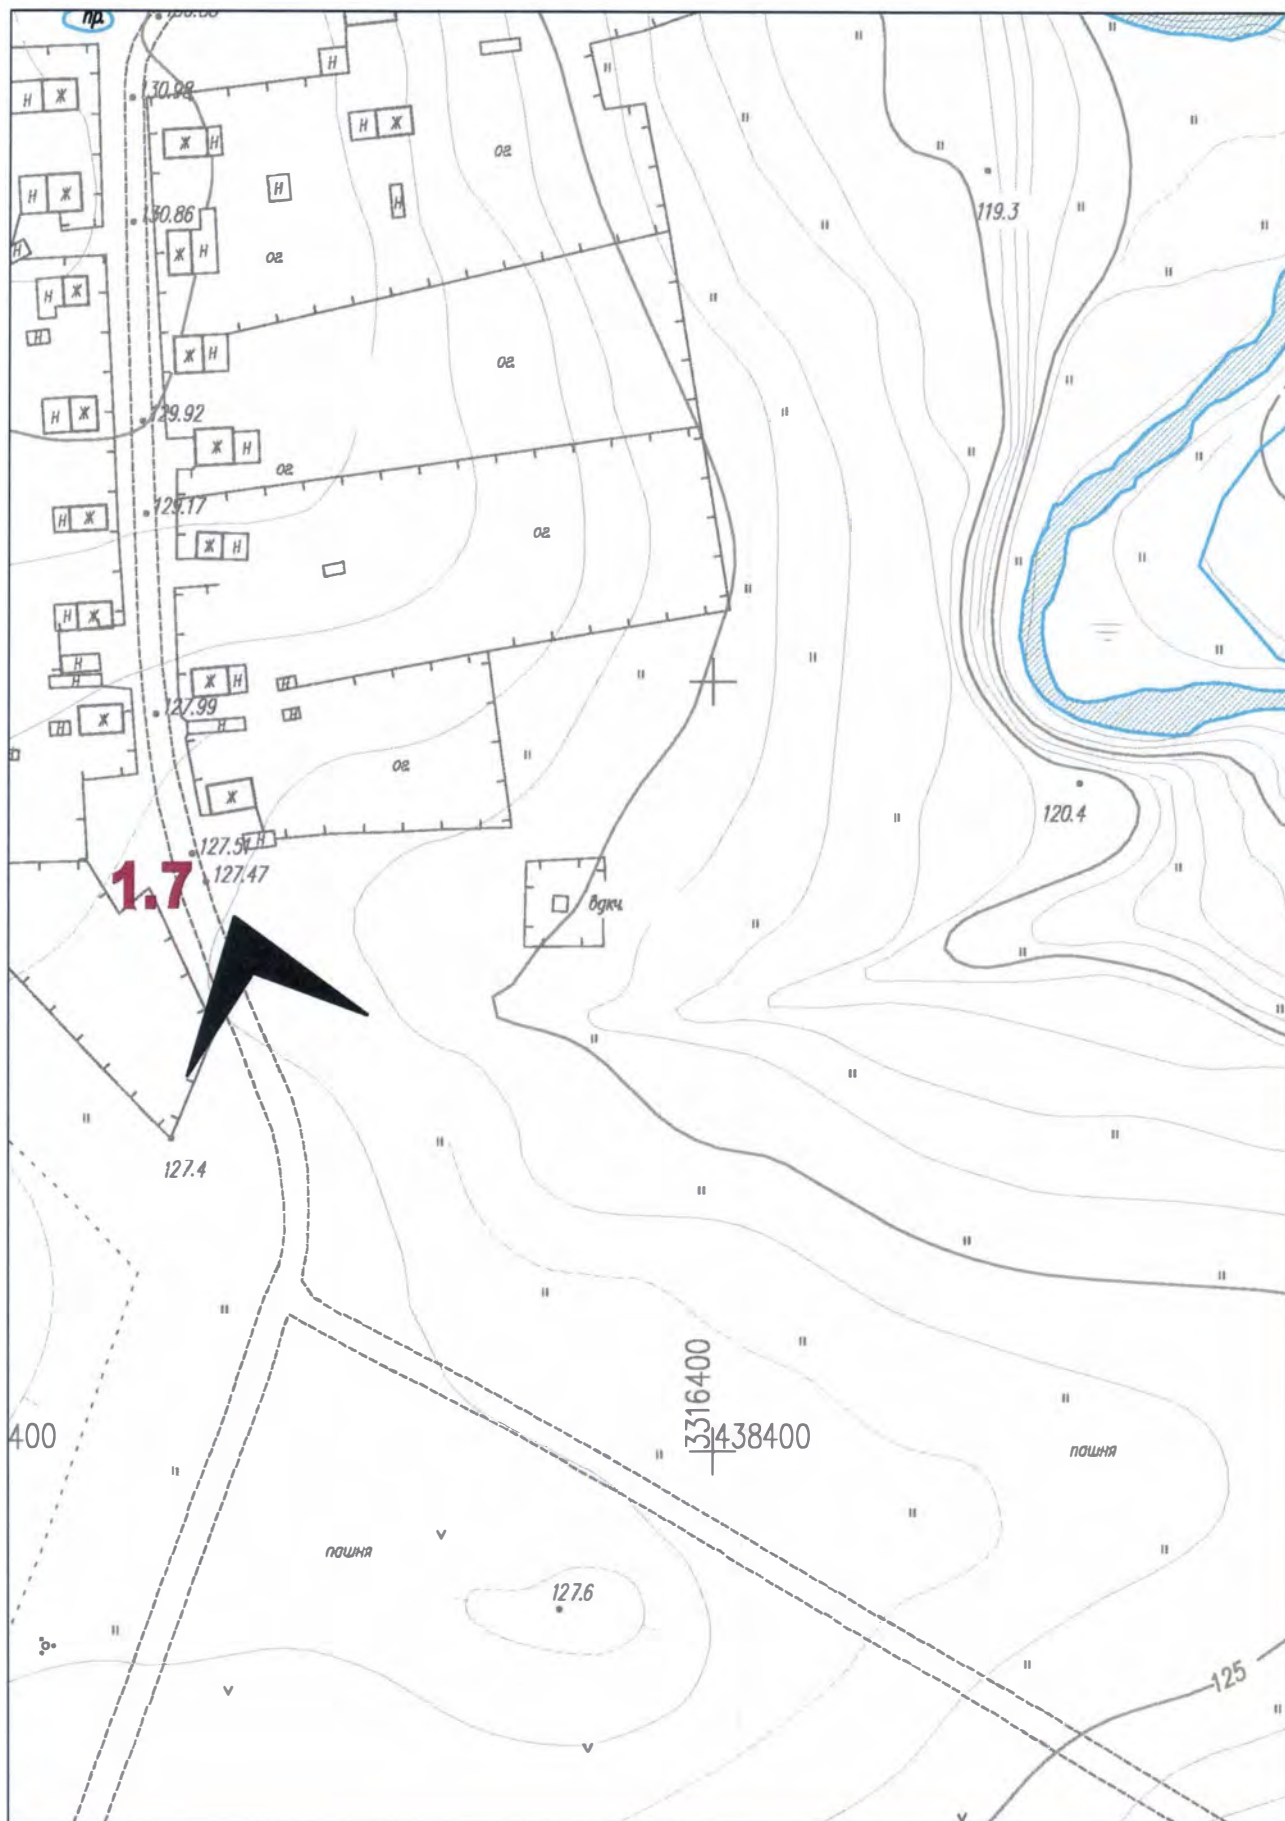

100 0 40 80 120 160 200,0 м

Масштаб 1:2000. Система высот Балтийская, система координат МСК-35 3 зона

Лист 12 из 59

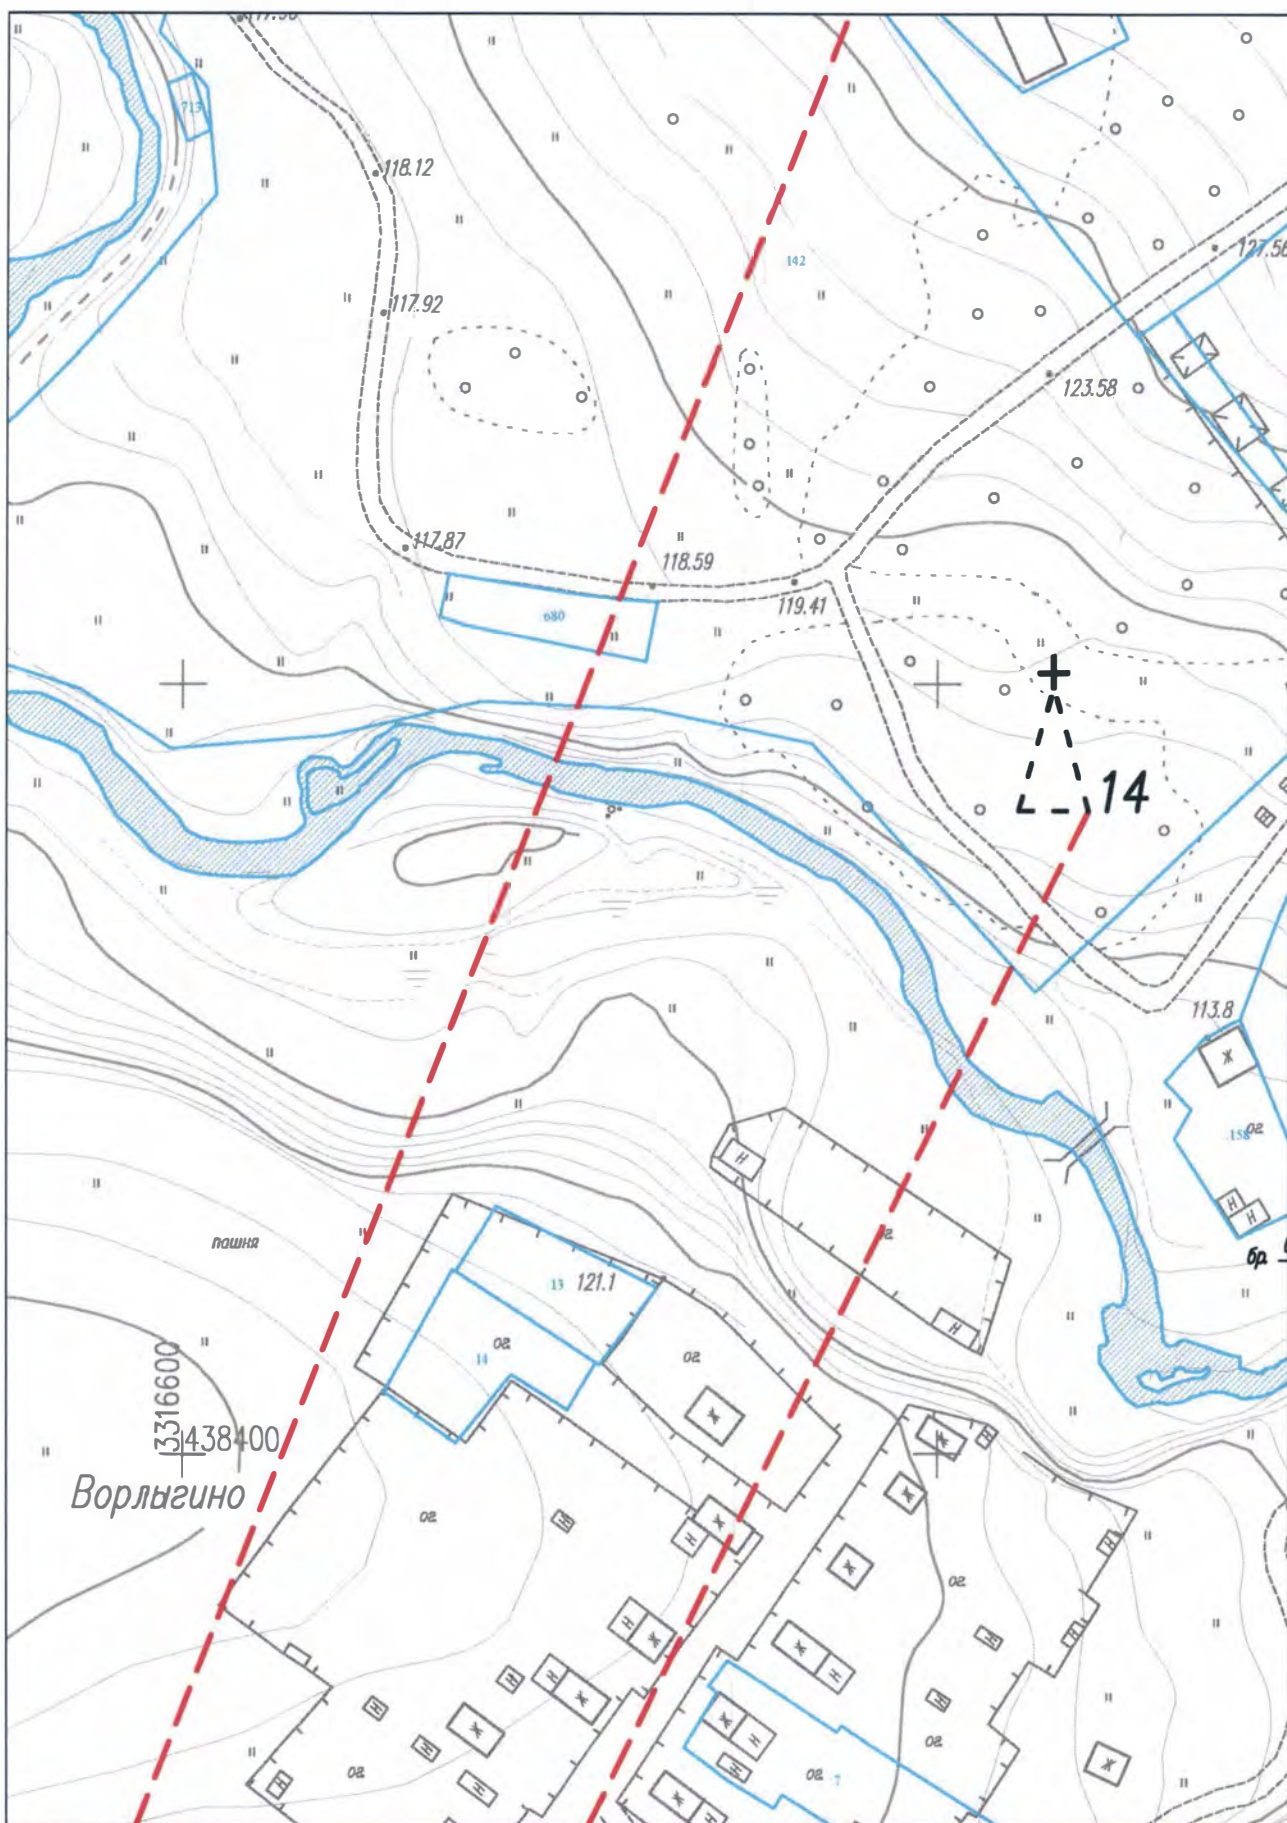

100 0 40 80 120 160 200,0 м

Масштаб 1:2000. Система высот Балтийская, система координат МСК-35 3 зона


Лист 13 из 59



100 0 40 80 120 160 200,0 м

Масштаб 1:2000. Система высот Балтийская, система координат МСК-35 3 зона


Лист 14 из 59

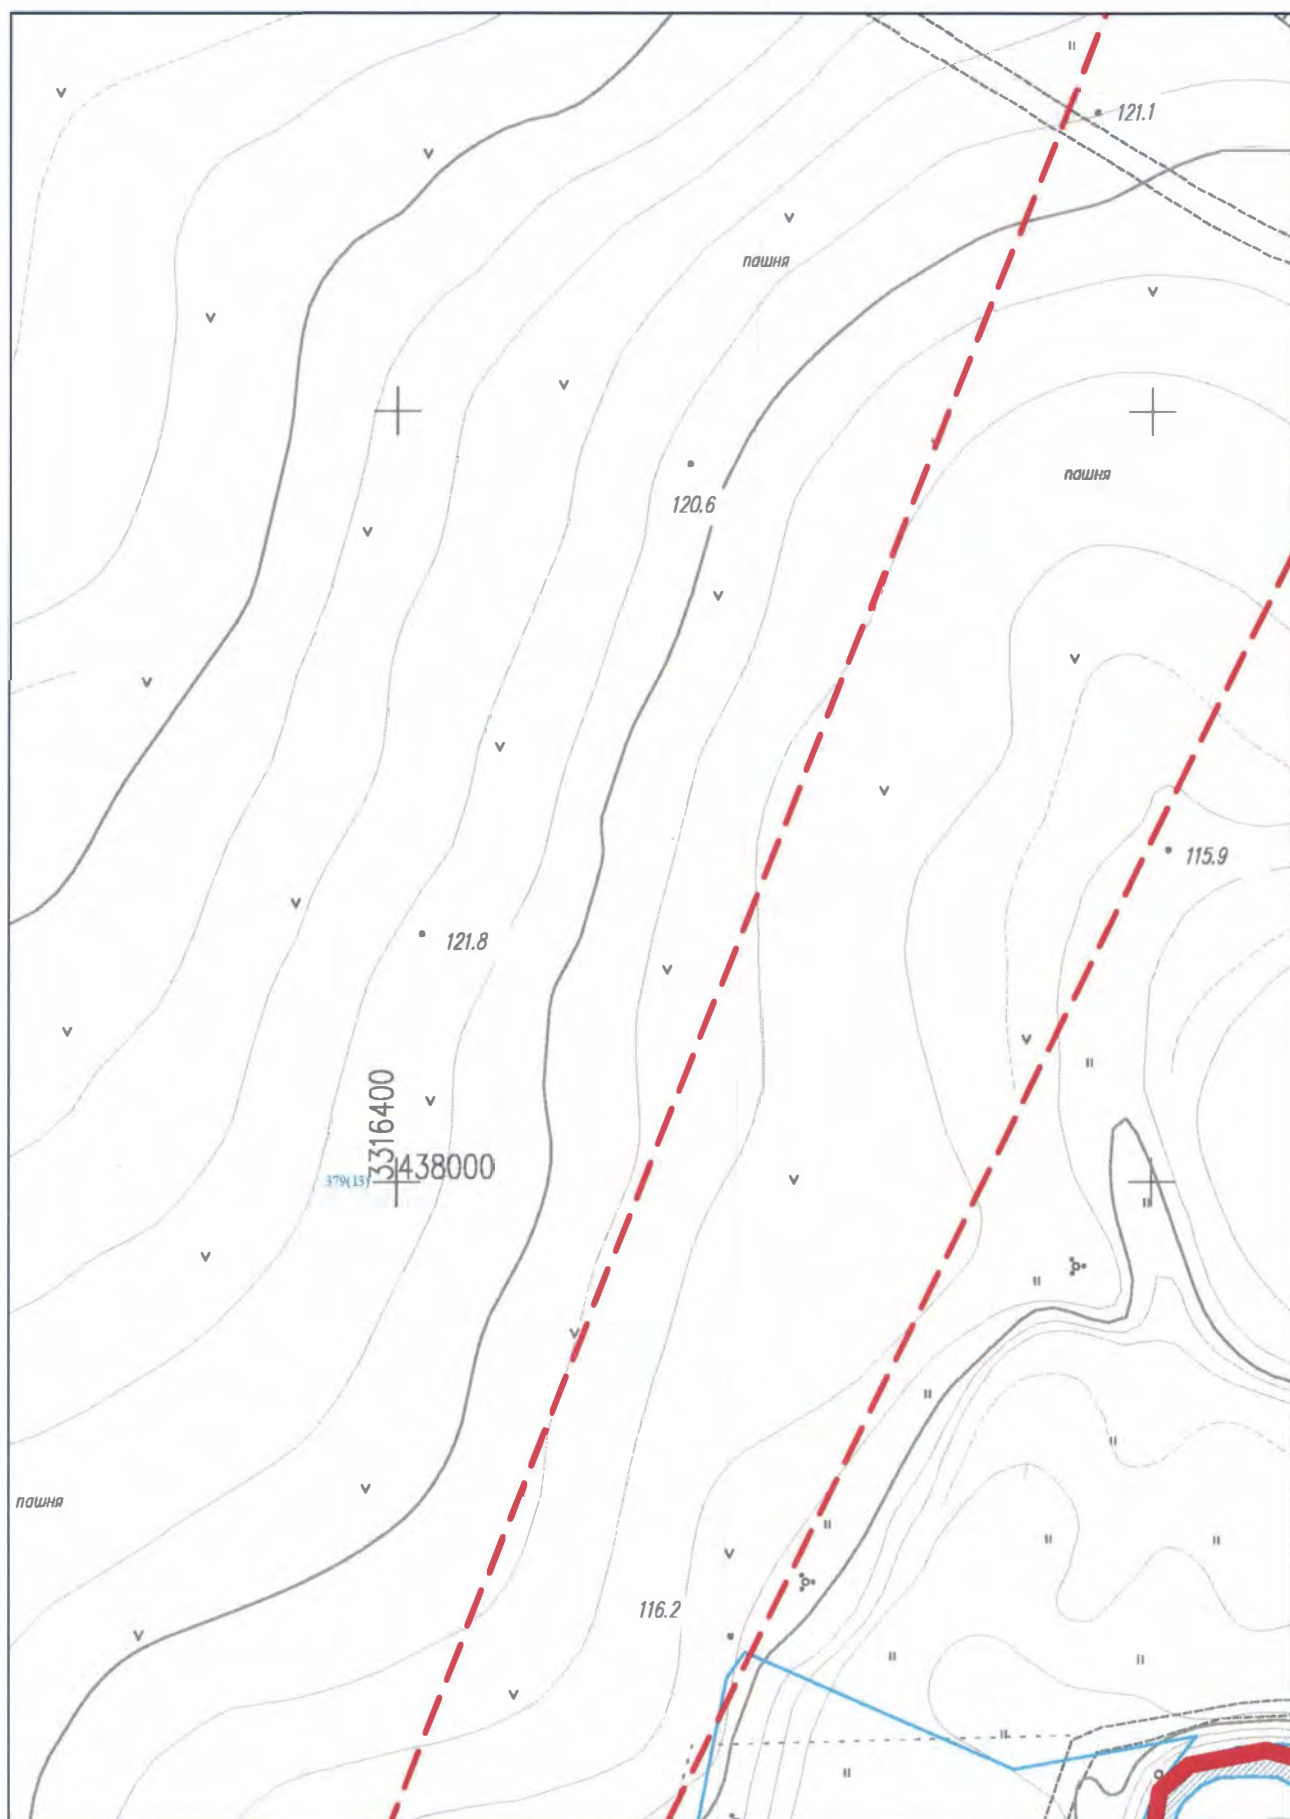

100 0 40 80 120 160 200,0 м

Масштаб 1:2000. Система высот Балтийская, система координат МСК-35 3 зона


Лист 15 из 59

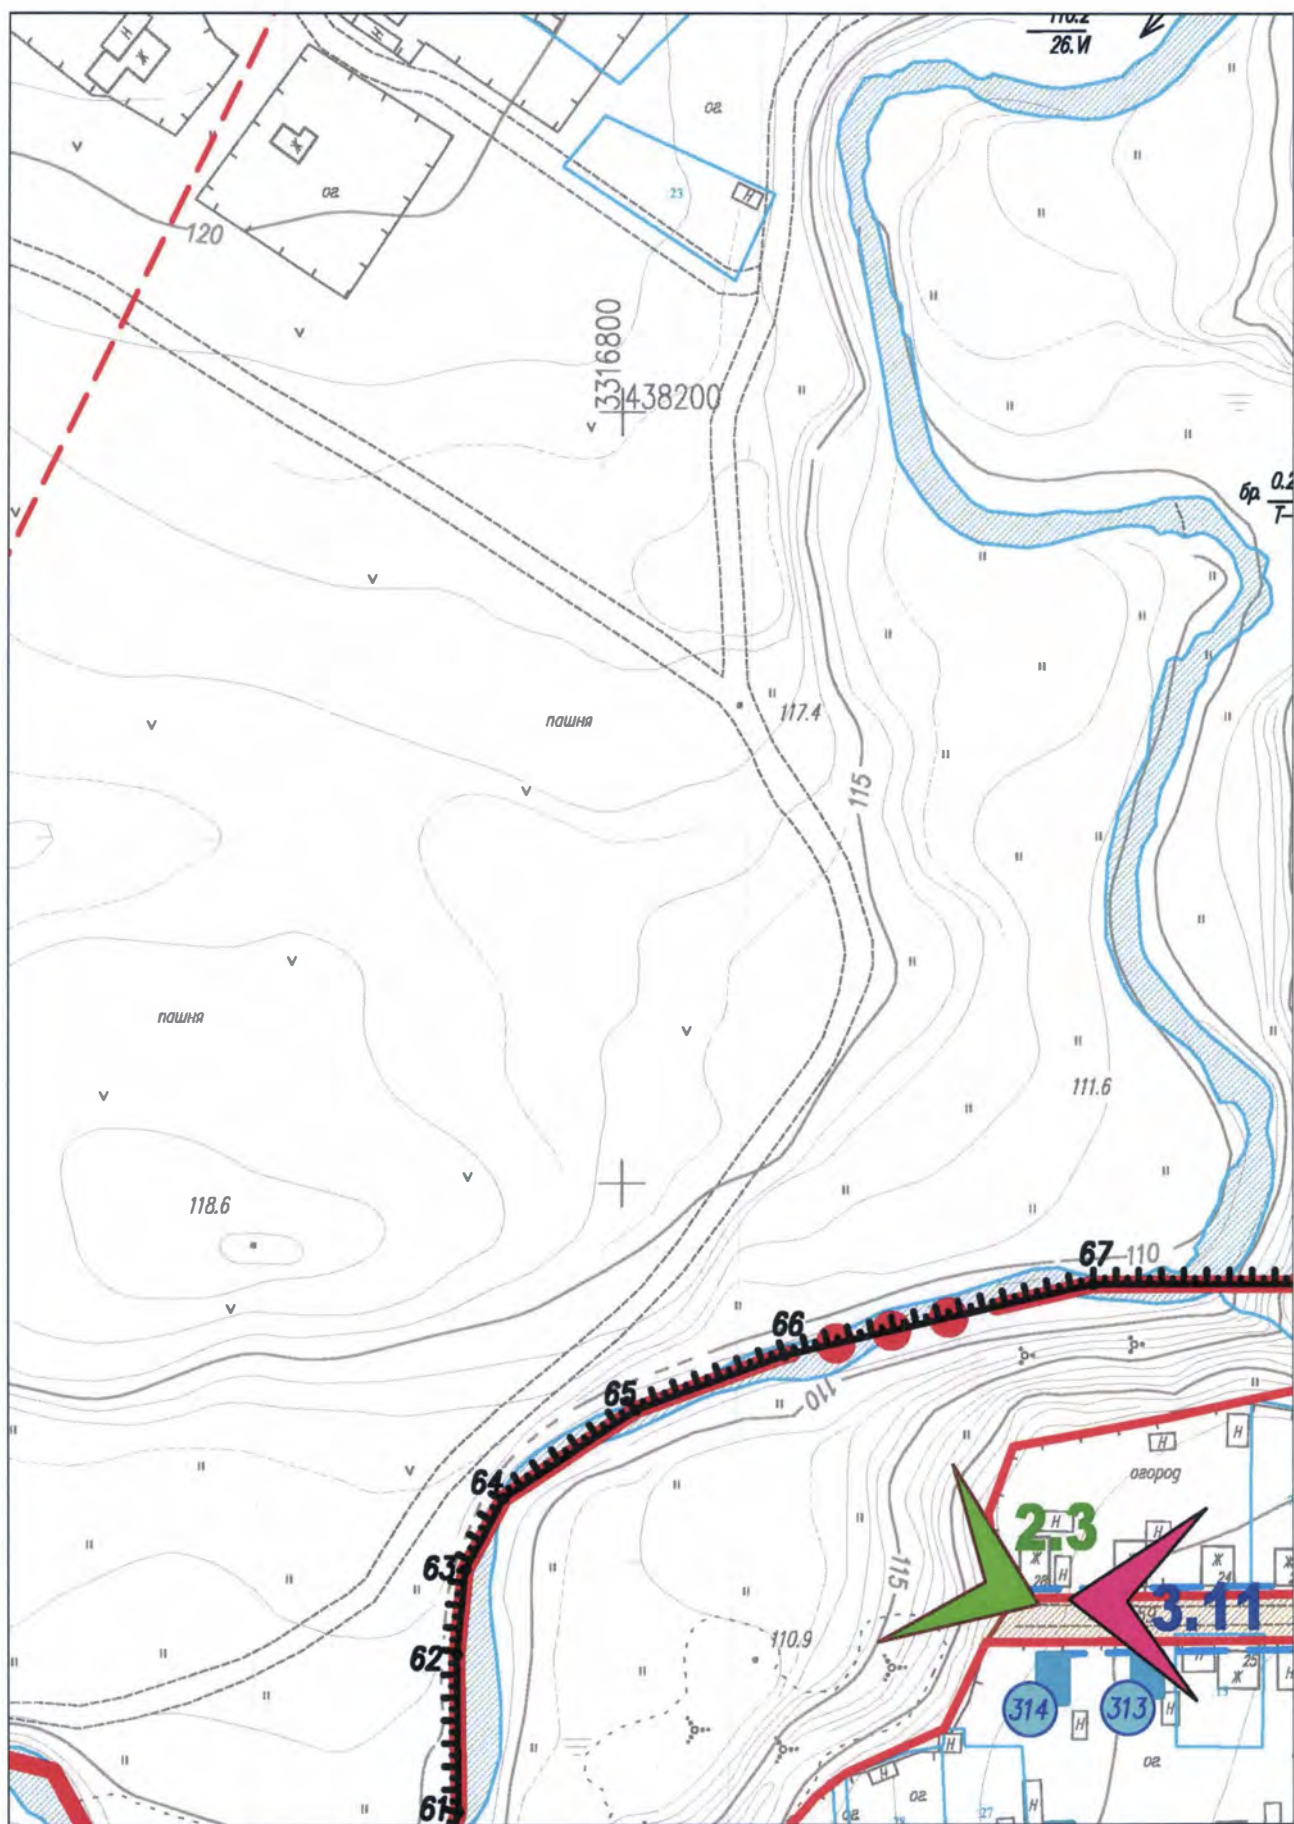

100 0 40 80 120 160 200,0 м

Масштаб 1:2000. Система высот Балтийская, система координат МСК-35 3 зона

Лист 16 из 59

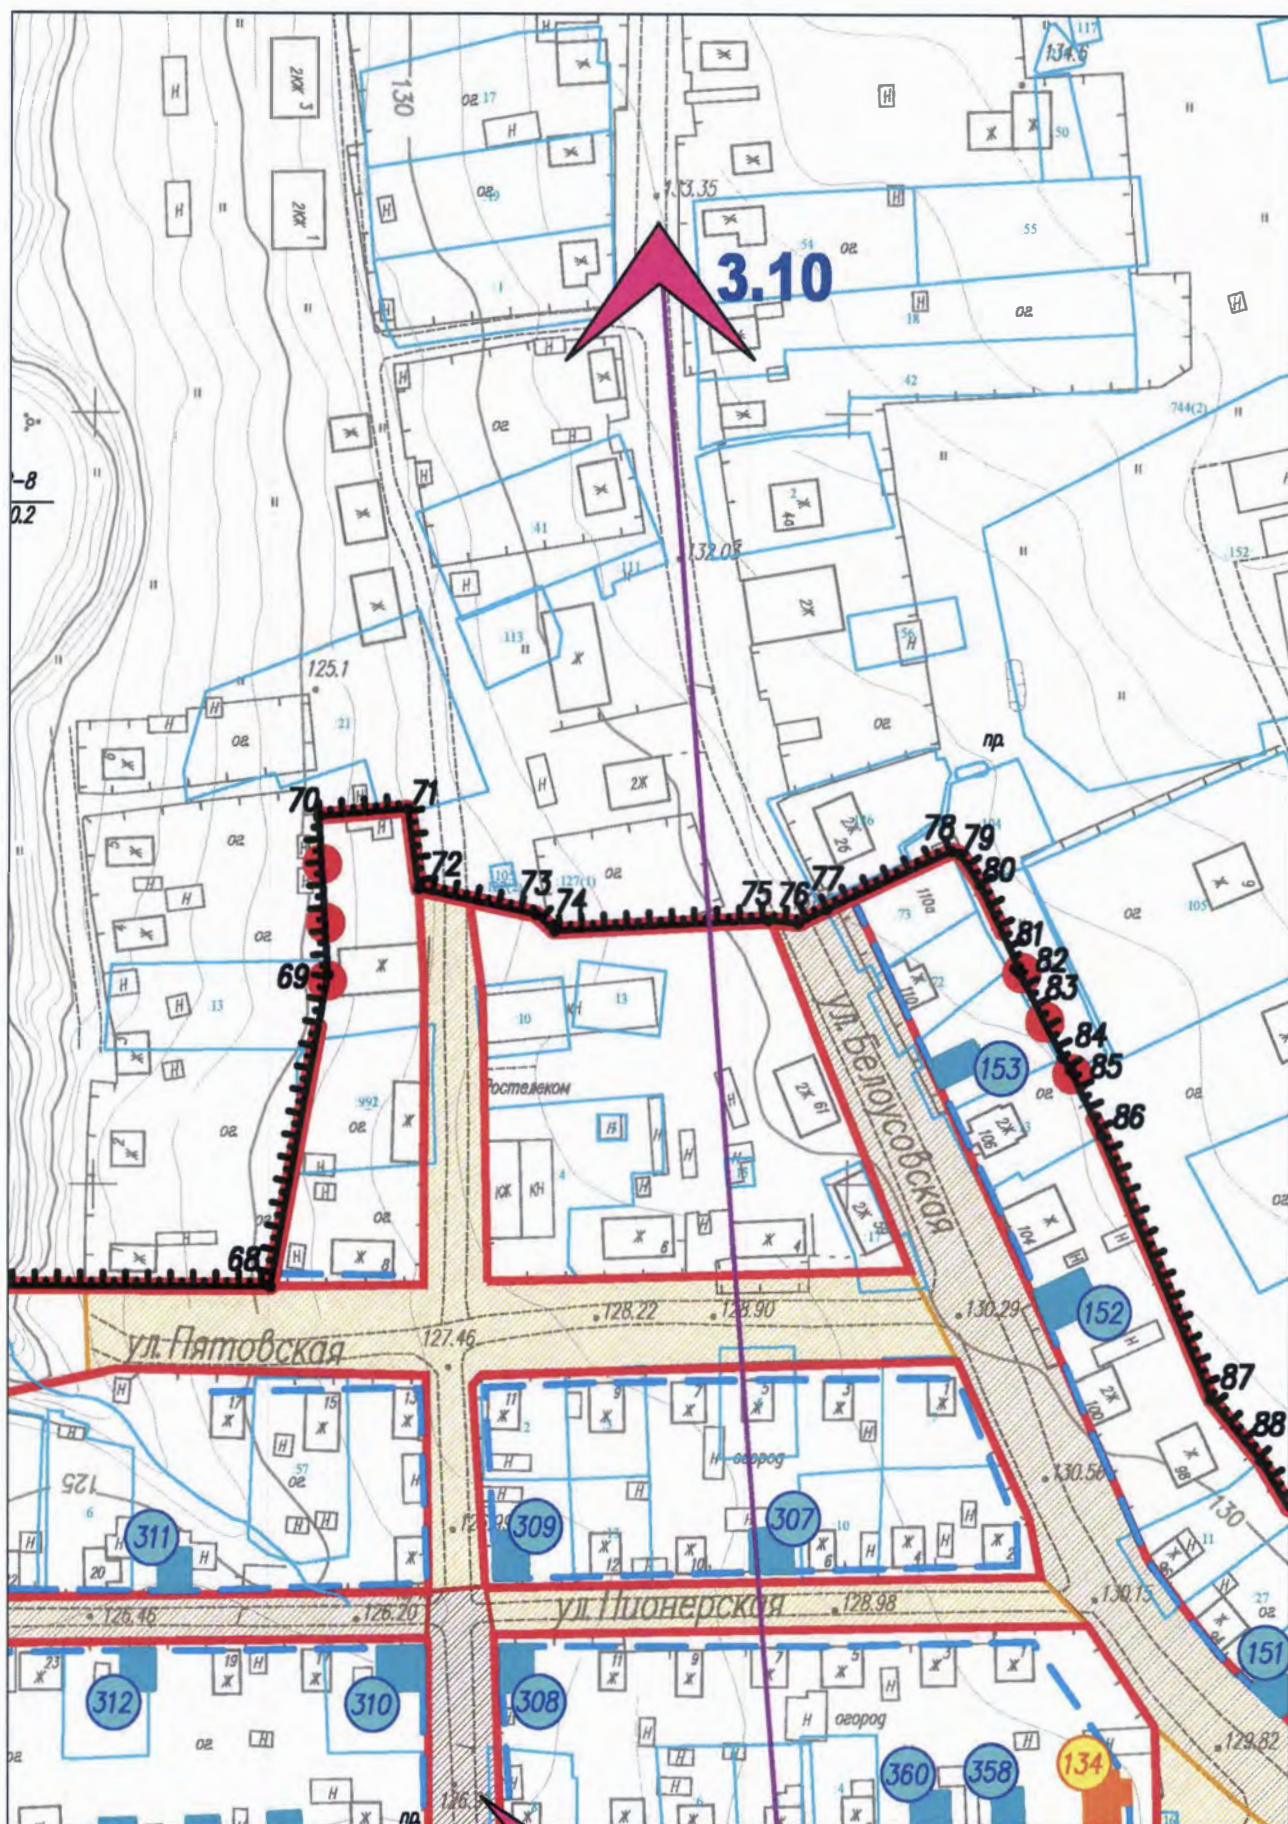

100 0 40 80 120 160 200,0 м

Масштаб 1:2000. Система высот Балтийская, система координат МСК-35 3 зона


Лист 17 из 59



100 0 40 80 120 160 200,0 м

Масштаб 1:2000. Система высот Балтийская, система координат МСК-35 3 зона


Лист 18 из 59

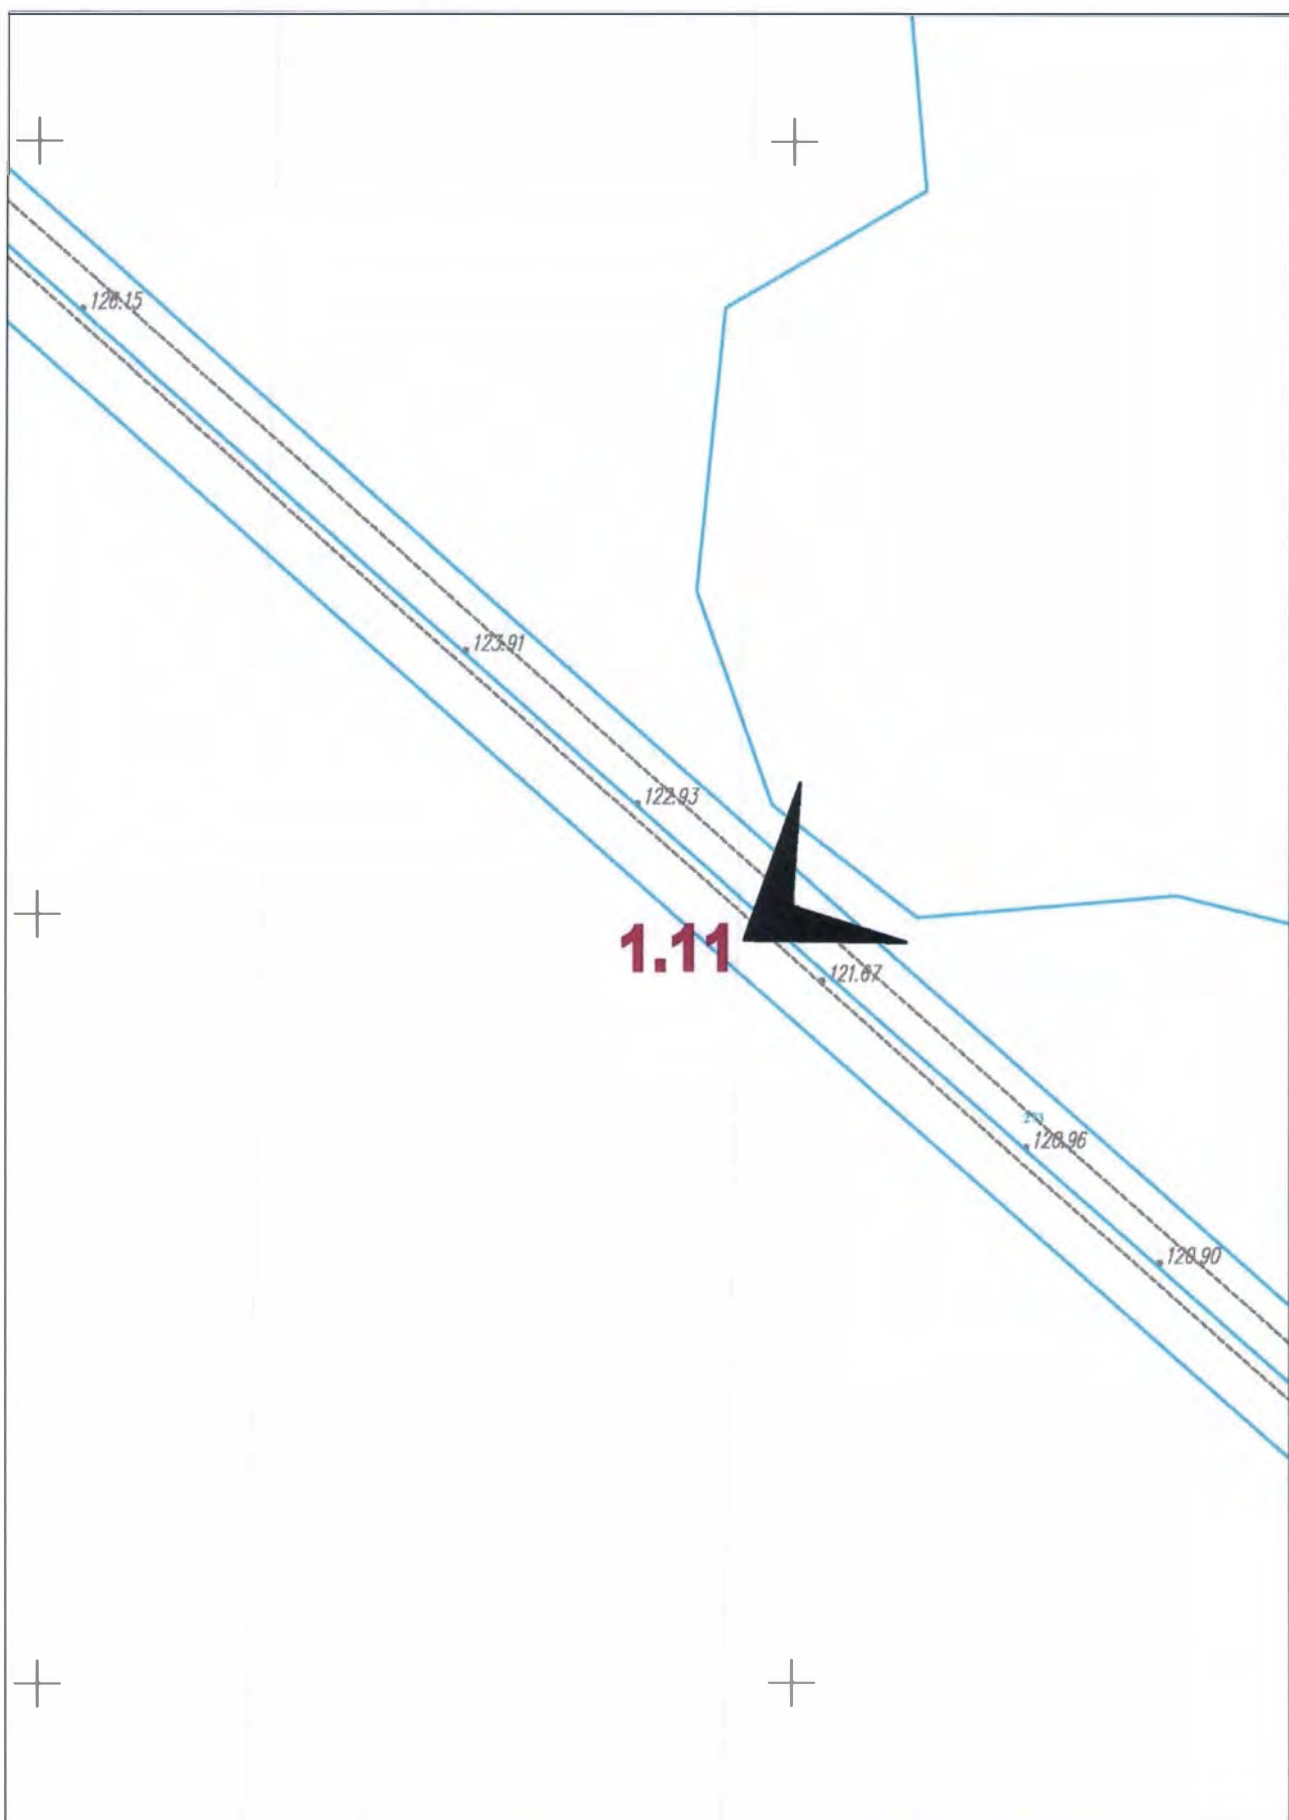

100 0 40 80 120 160 200,0 м

Масштаб 1:2000. Система высот Балтийская, система координат МСК-35 3 зона

Лист 19 из 59

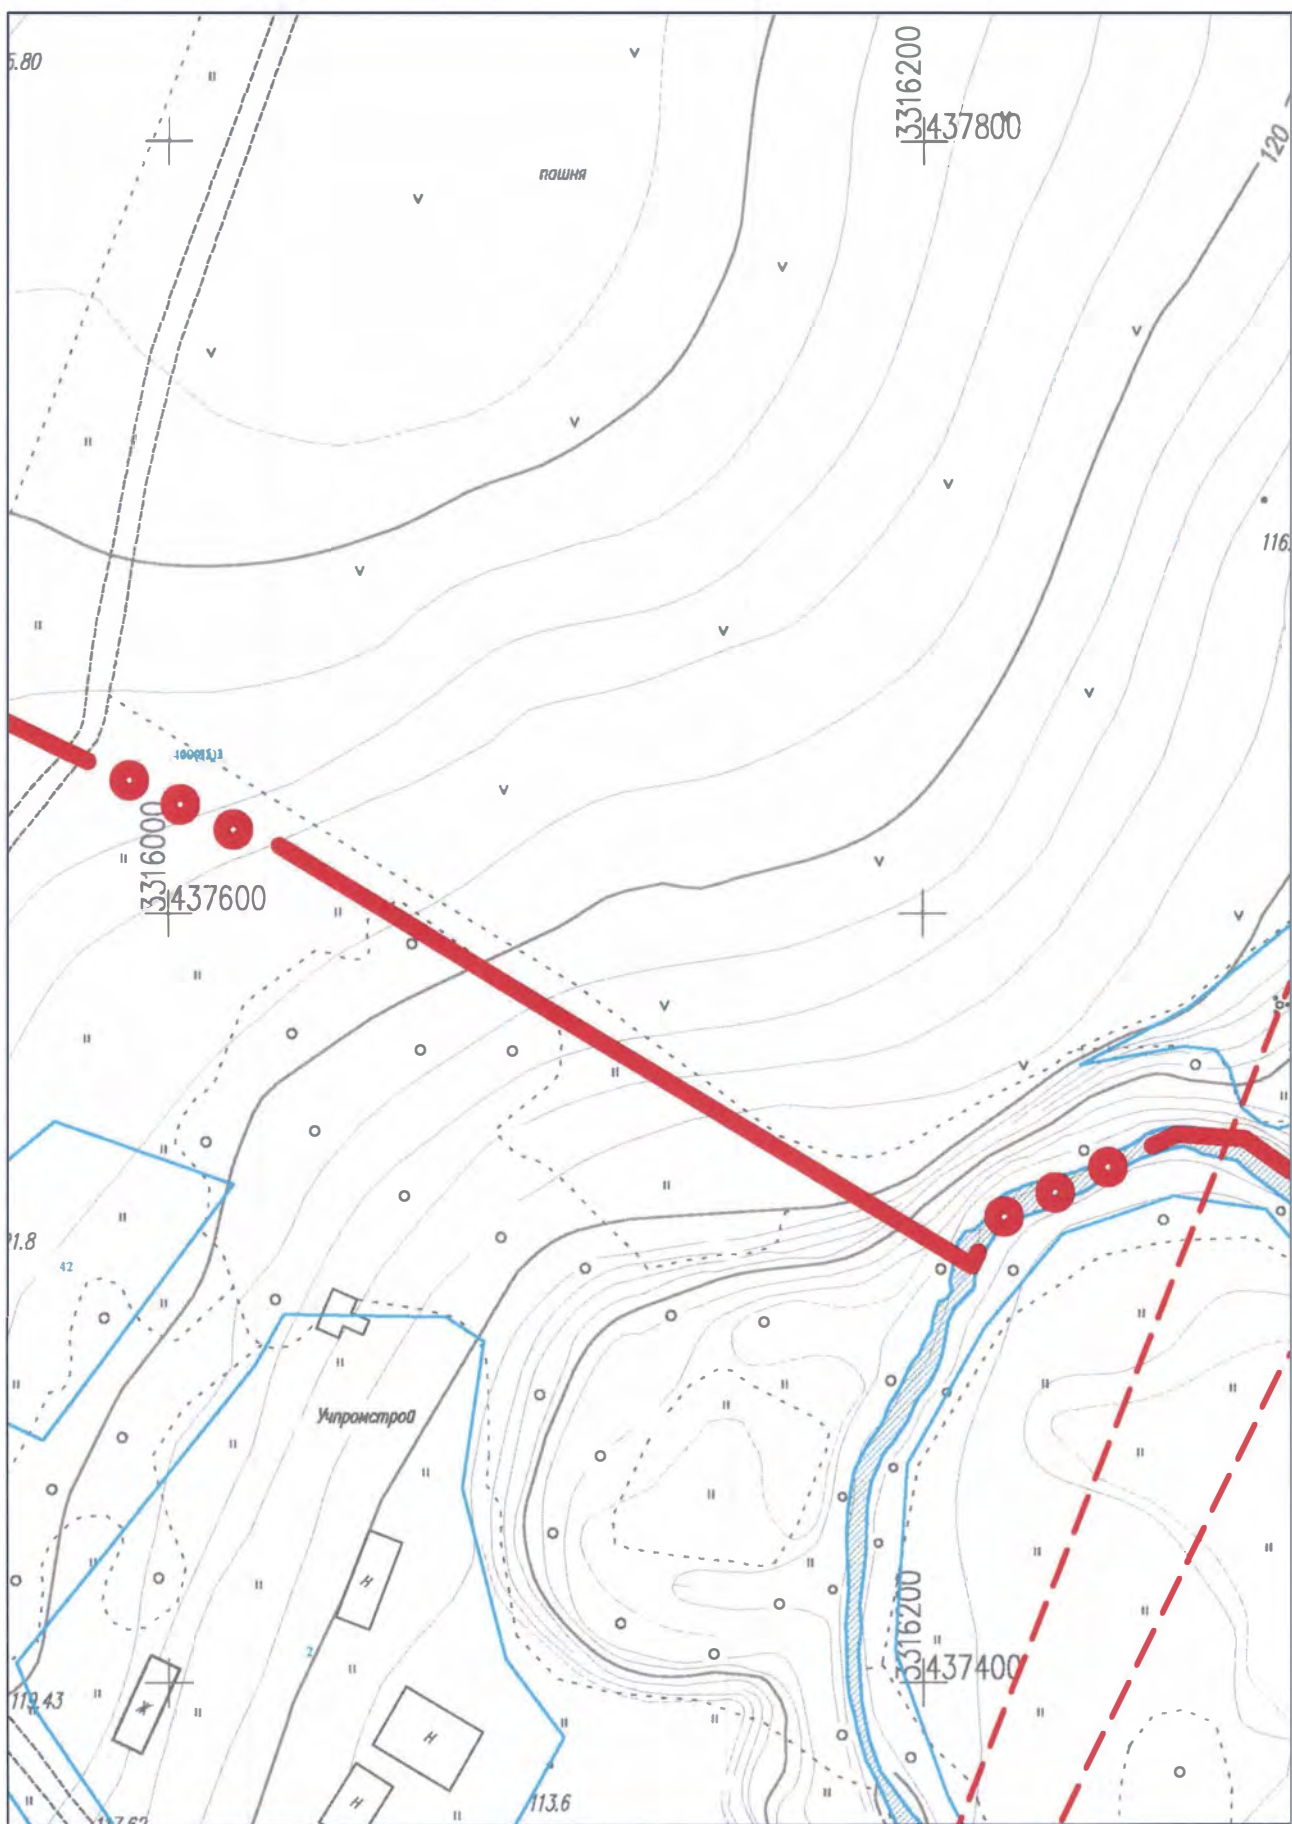

100 0 40 80 120 160 200,0 м

Масштаб 1:2000. Система высот Балтийская, система координат МСК-35 3 зона

Лист 20 из 59



Масштаб 1:2000. Система высот Балтийская, система координат МСК-35 3 зона

Лист 21 из 59



Лист 22 из 59






100 0 40 80 120 160 200,0 м

Масштаб 1:2000. Система высот Балтийская, система координат МСК-35 3 зона


Лист 24 из 59

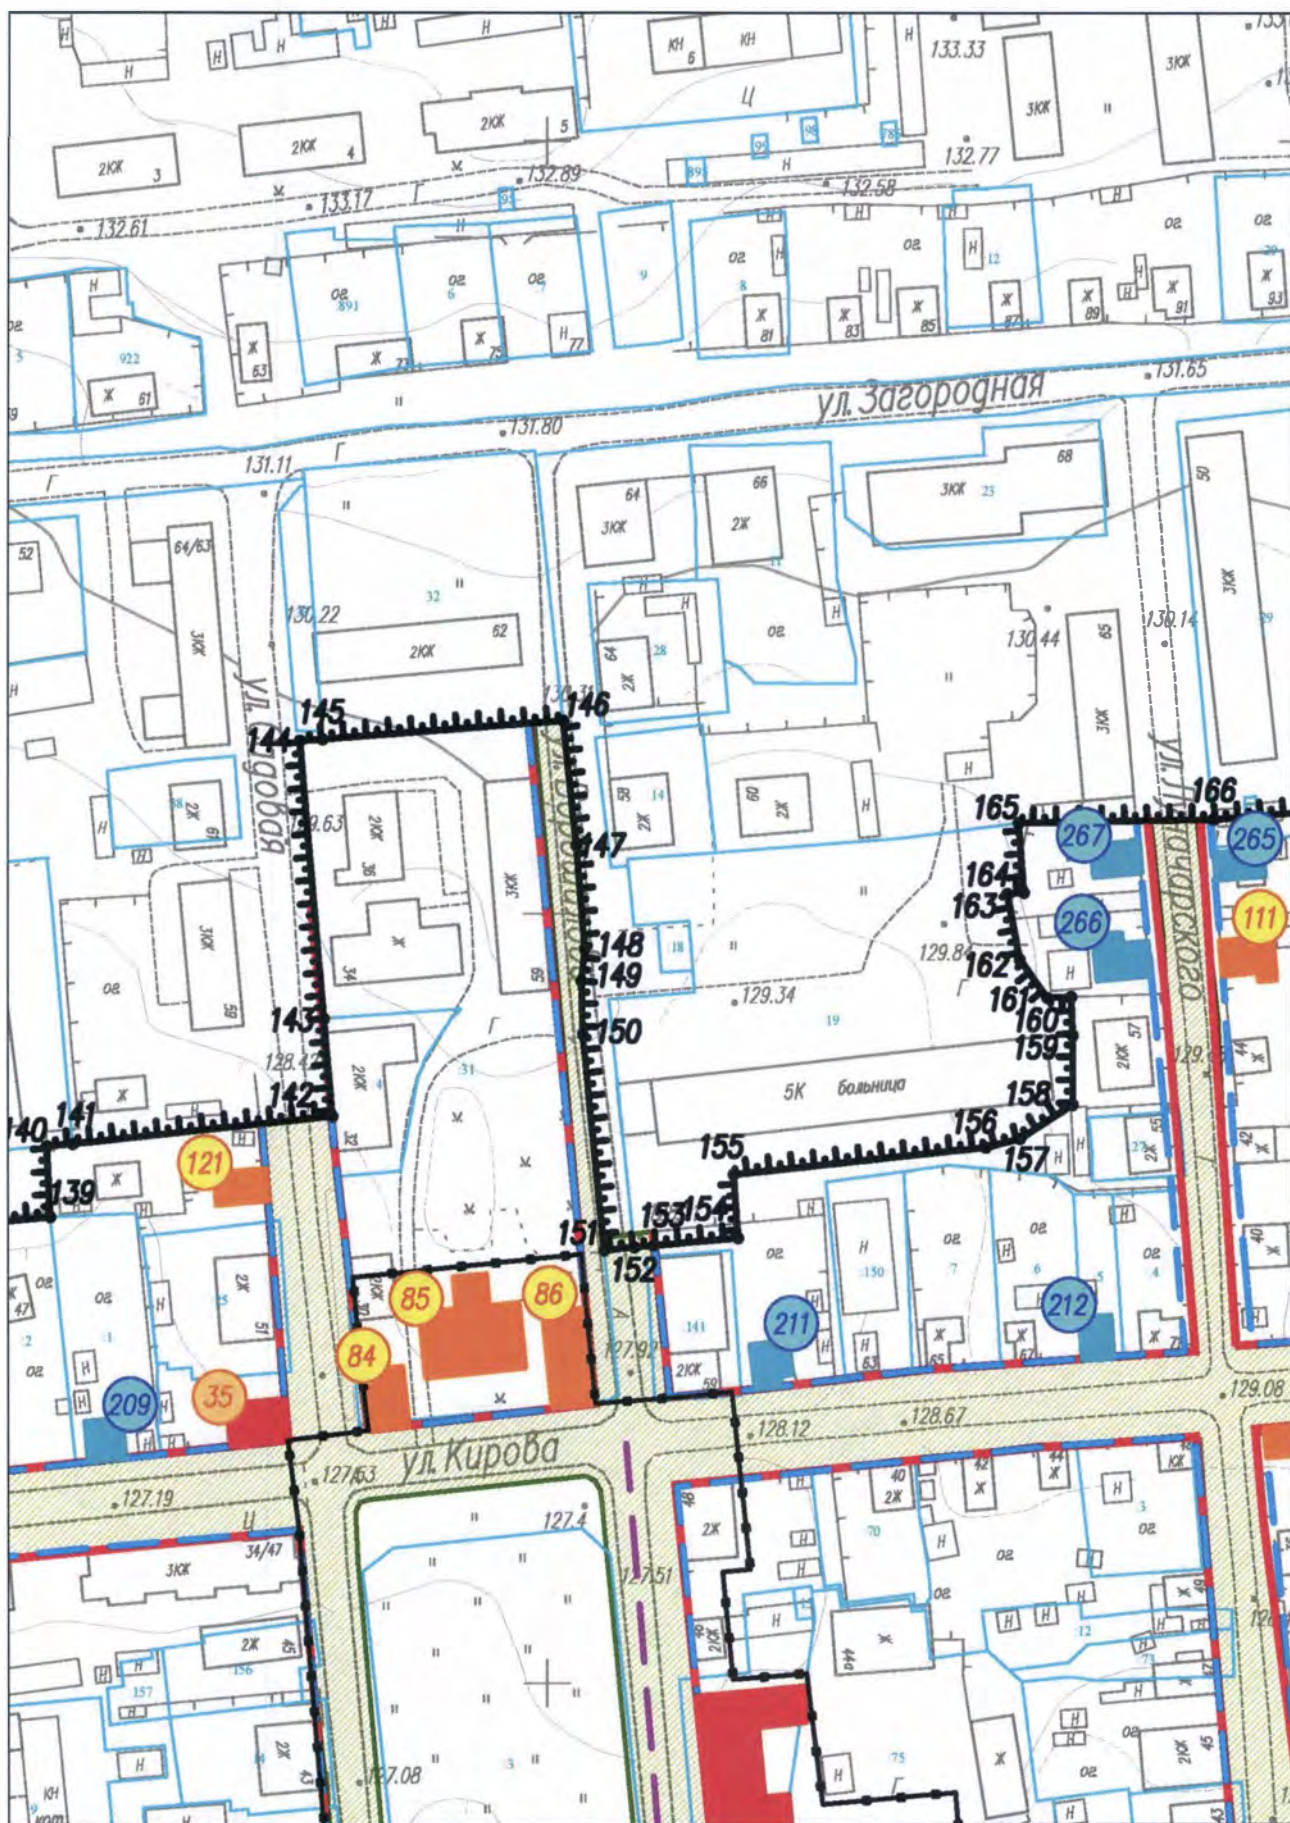


100 0 40 80 120 160 200,0 м

Масштаб 1:2000. Система высот Балтийская, система координат МСК-35 3 зона

Лист 25 из 59

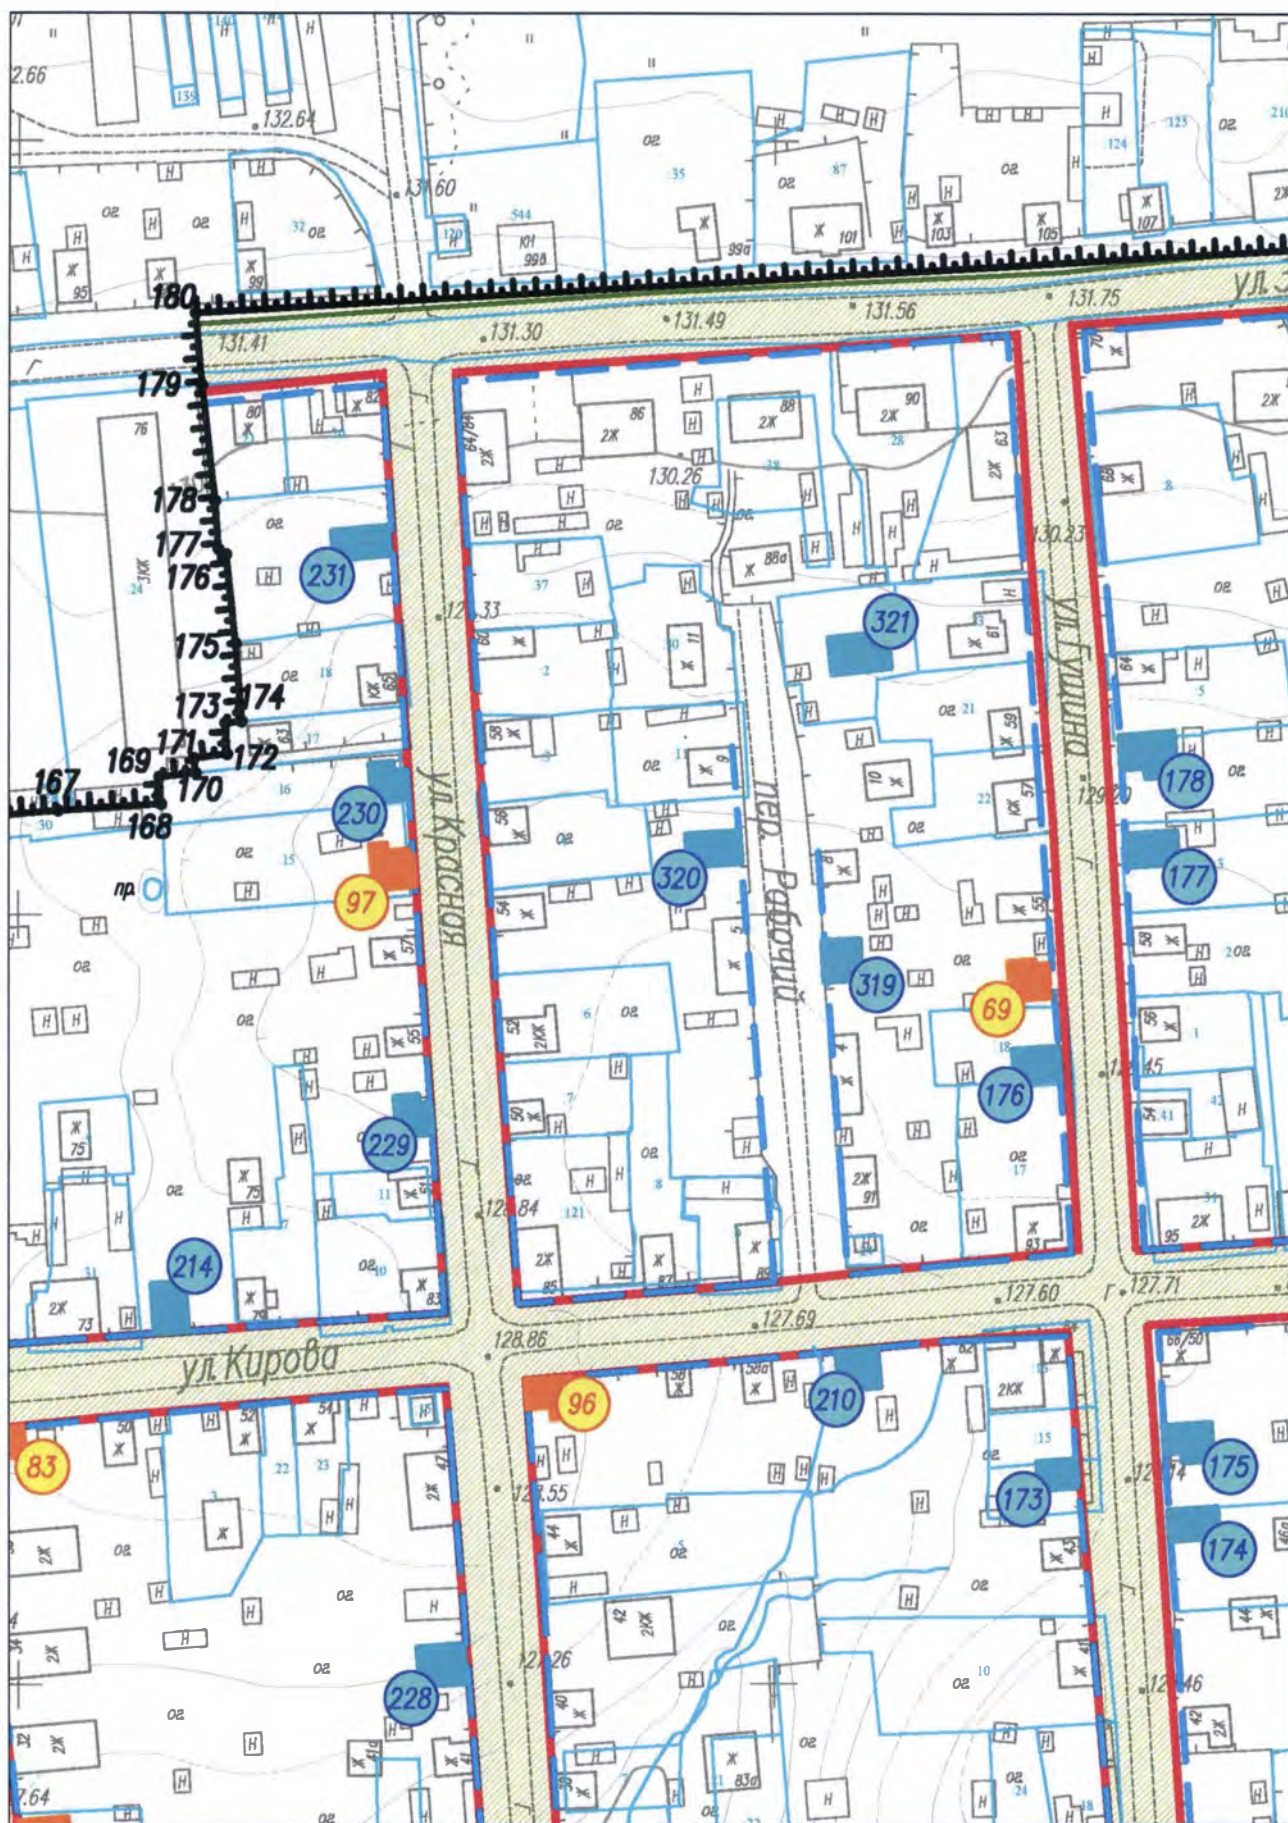

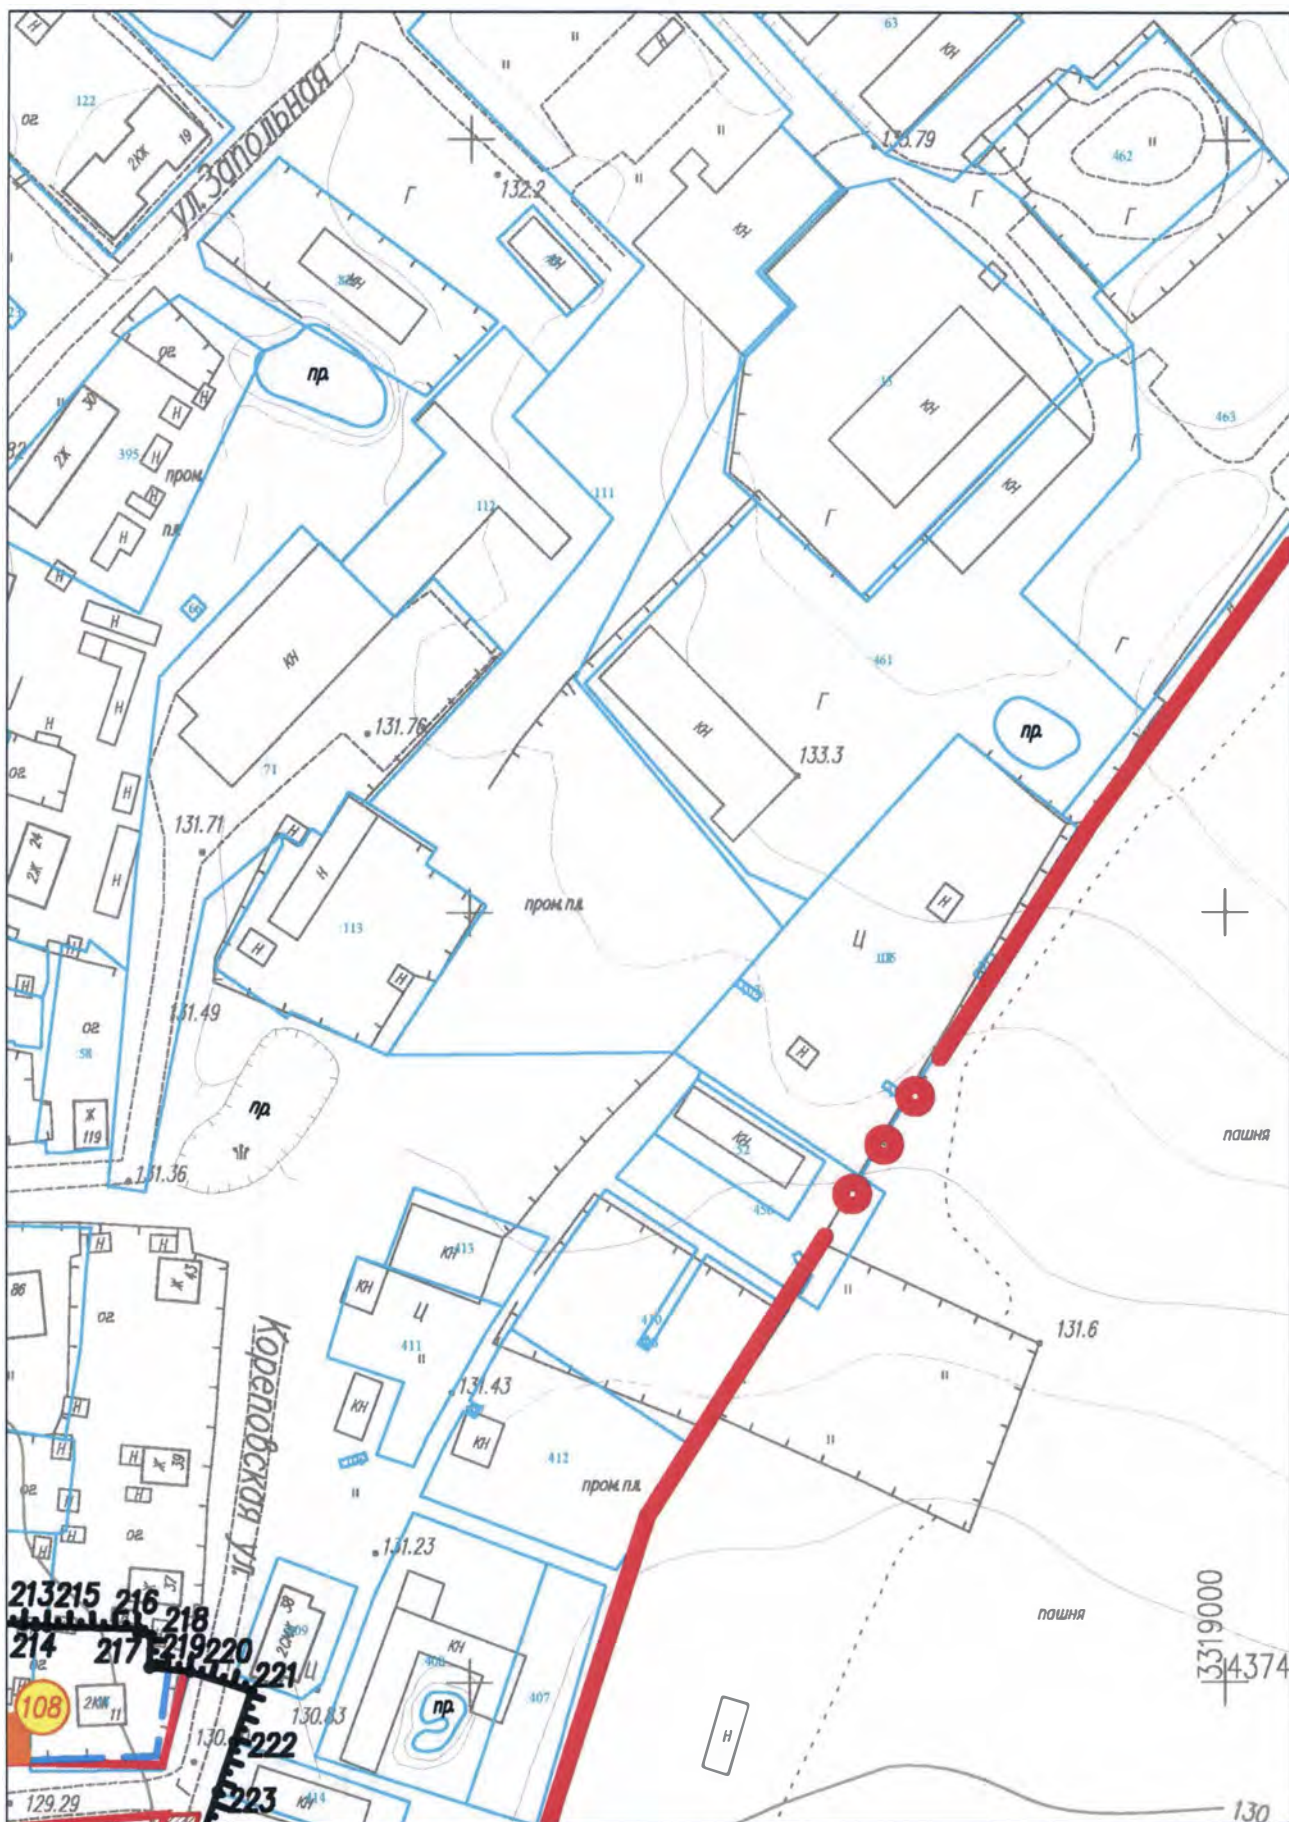


100 0 40 80 120 160 200,0 м

Масштаб 1:2000. Система высот Балтийская, система координат МСК-35 3 зона

Лист 28 из 59




Лист 29 из 59

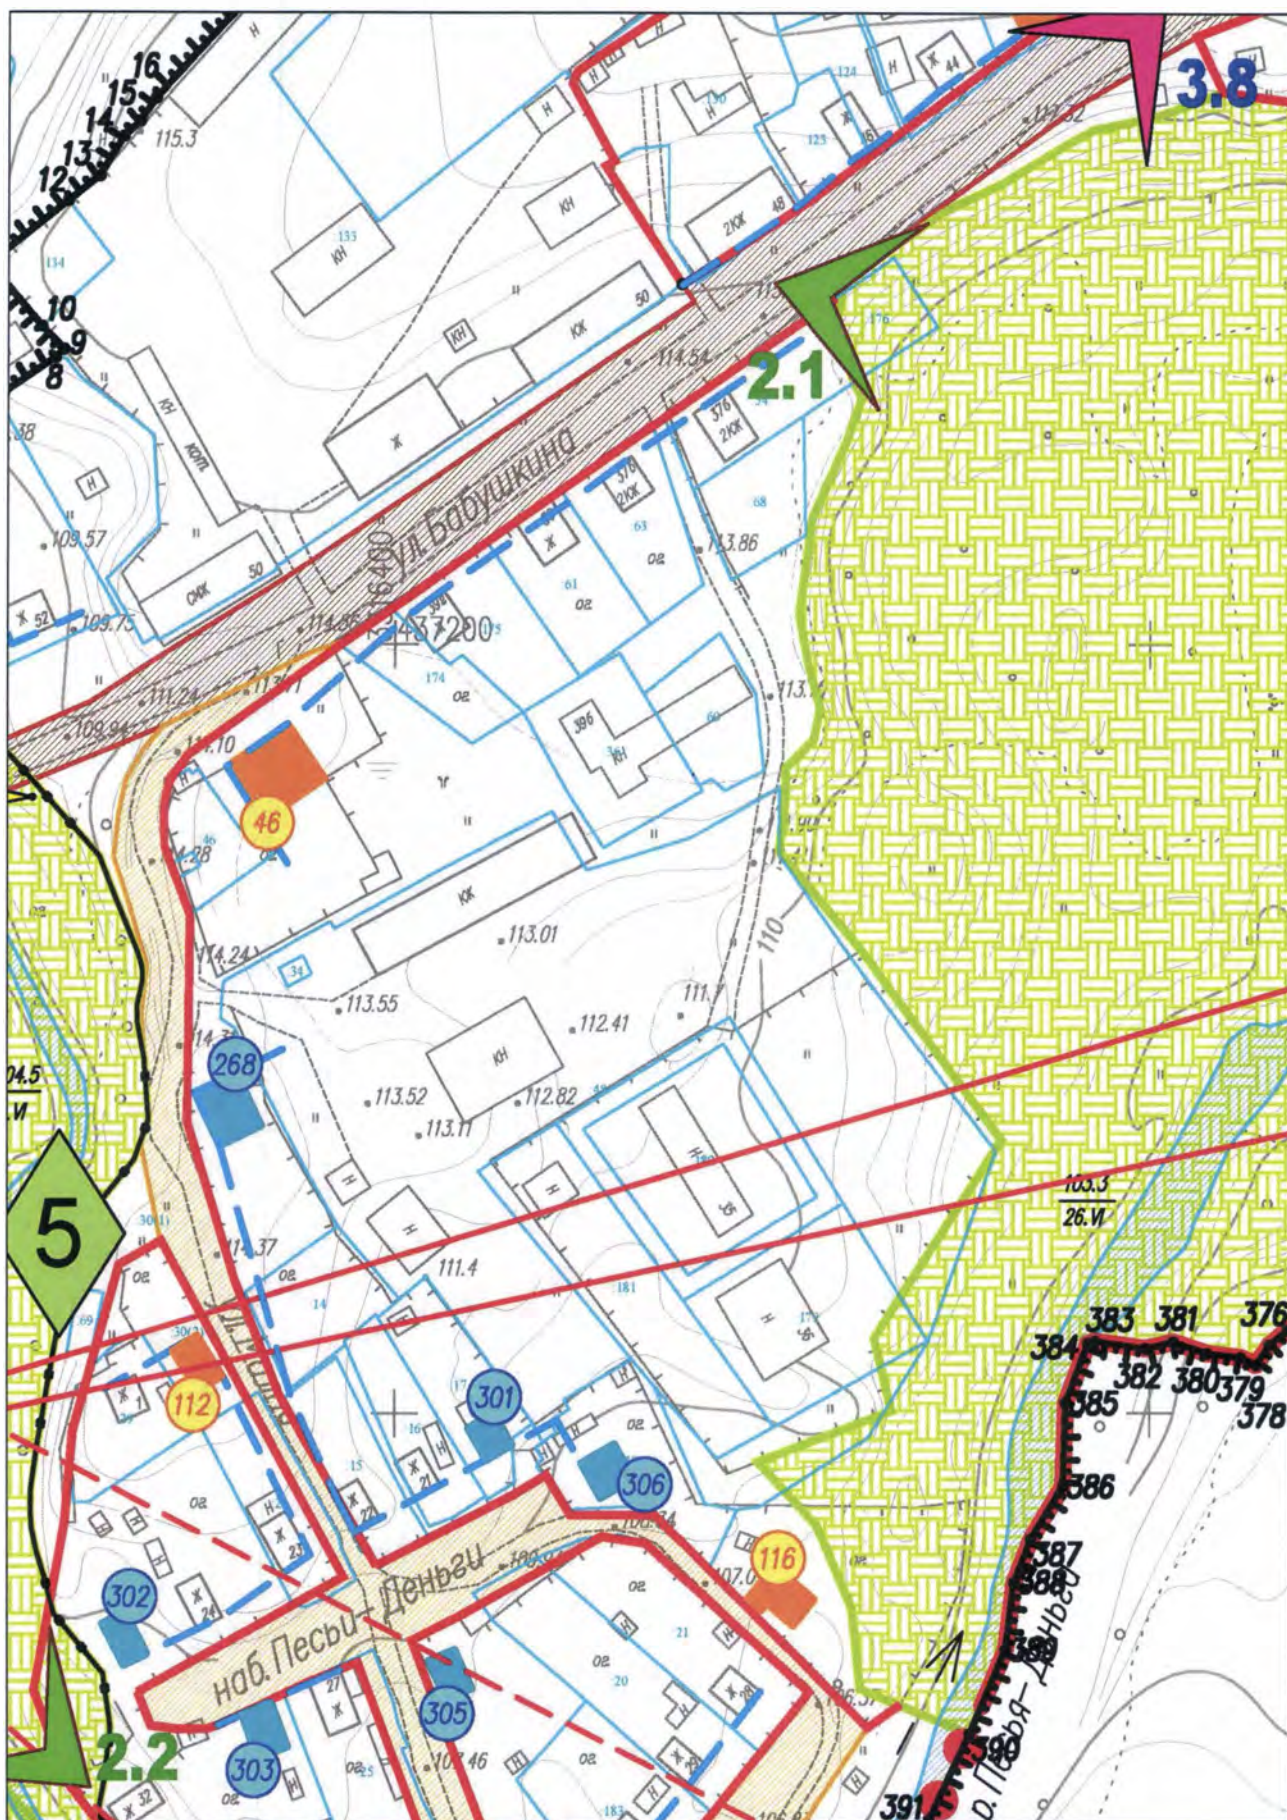

100 0 40 80 120 160 200,0 м

Масштаб 1:2000. Система высот Балтийская, система координат МСК-35 3 зона

Лист 30 из 59

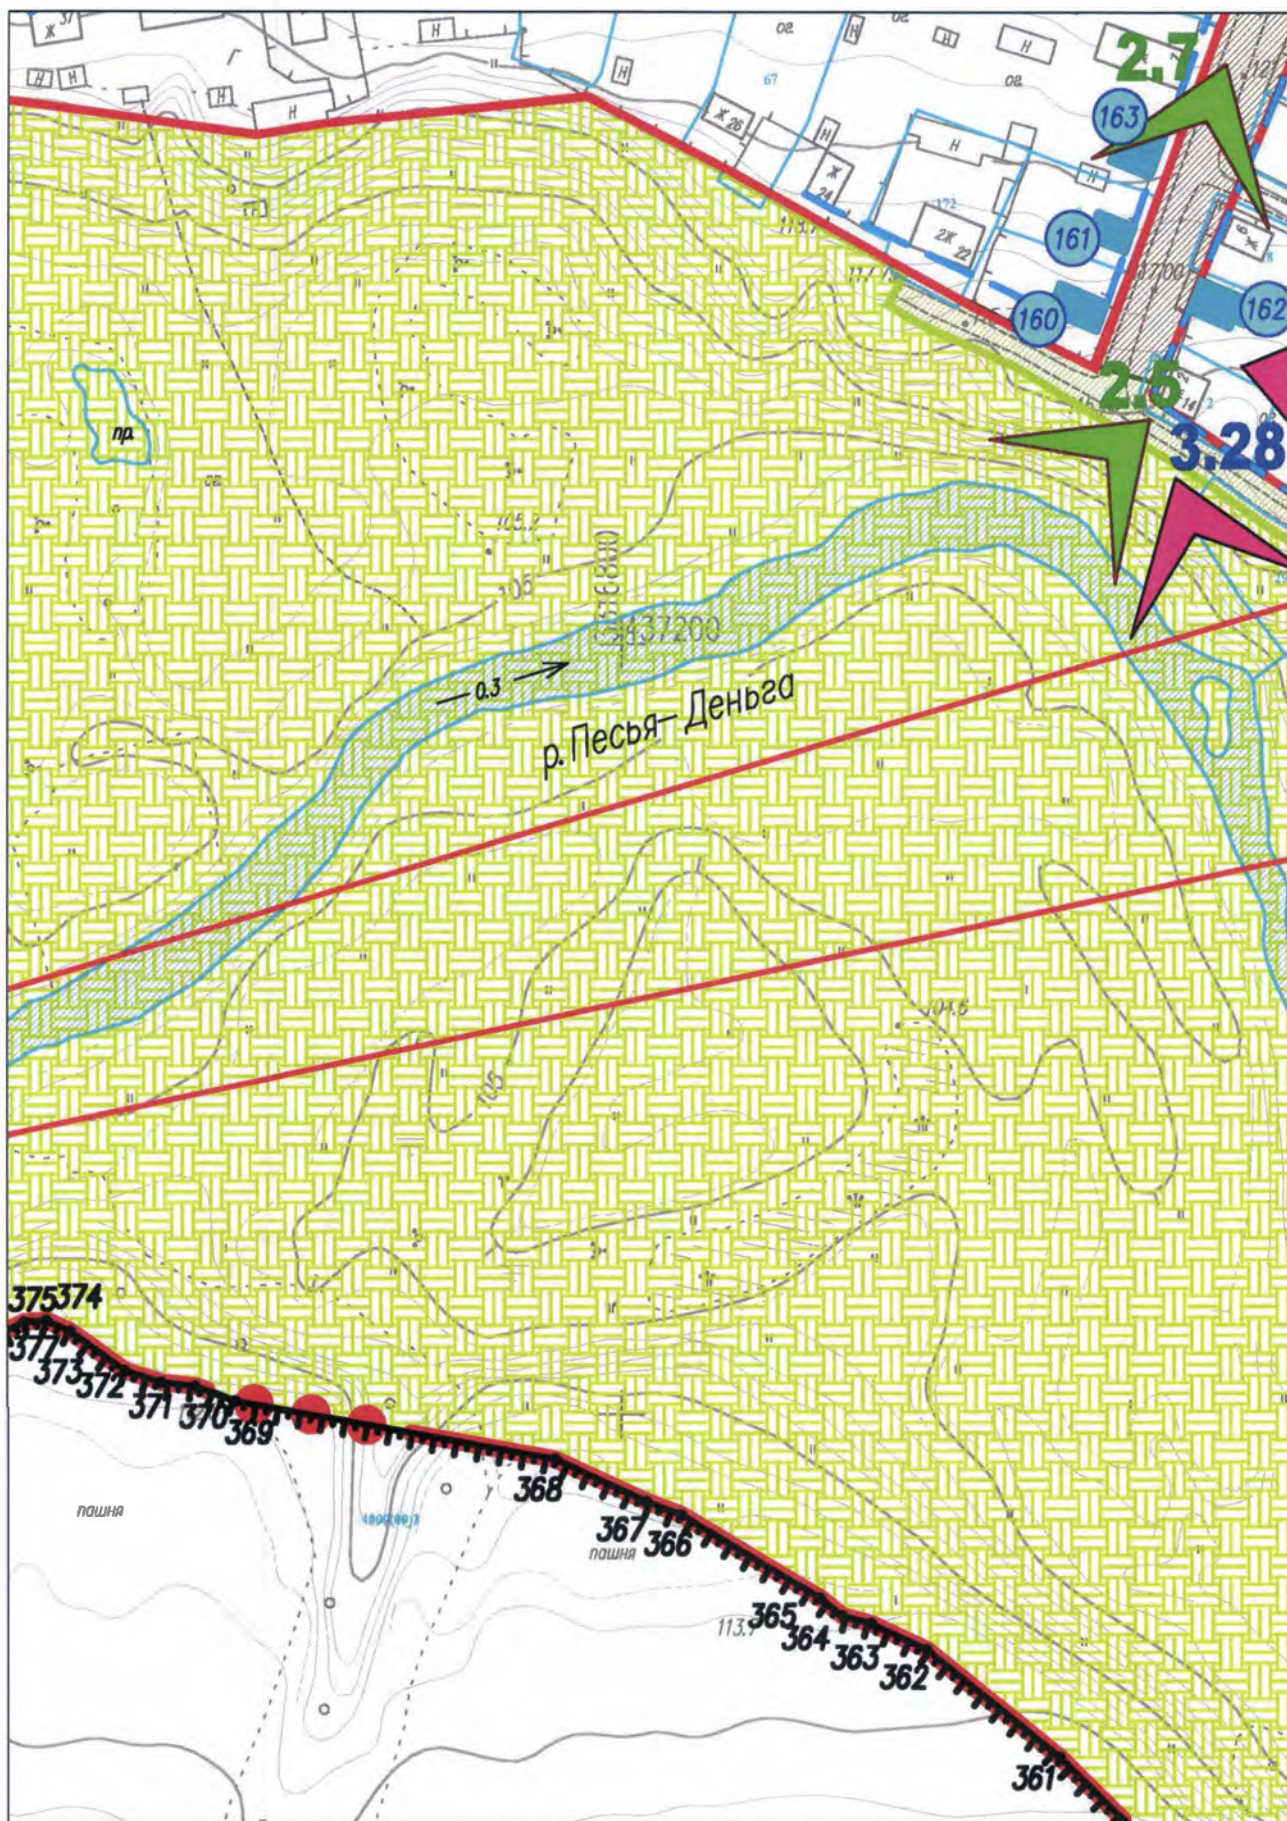


100 0 40 80 120 160 200,0 м

Масштаб 1:2000. Система высот Балтийская, система координат МСК-35 3 зона


Лист 31 из 59



Лист 32 из 59

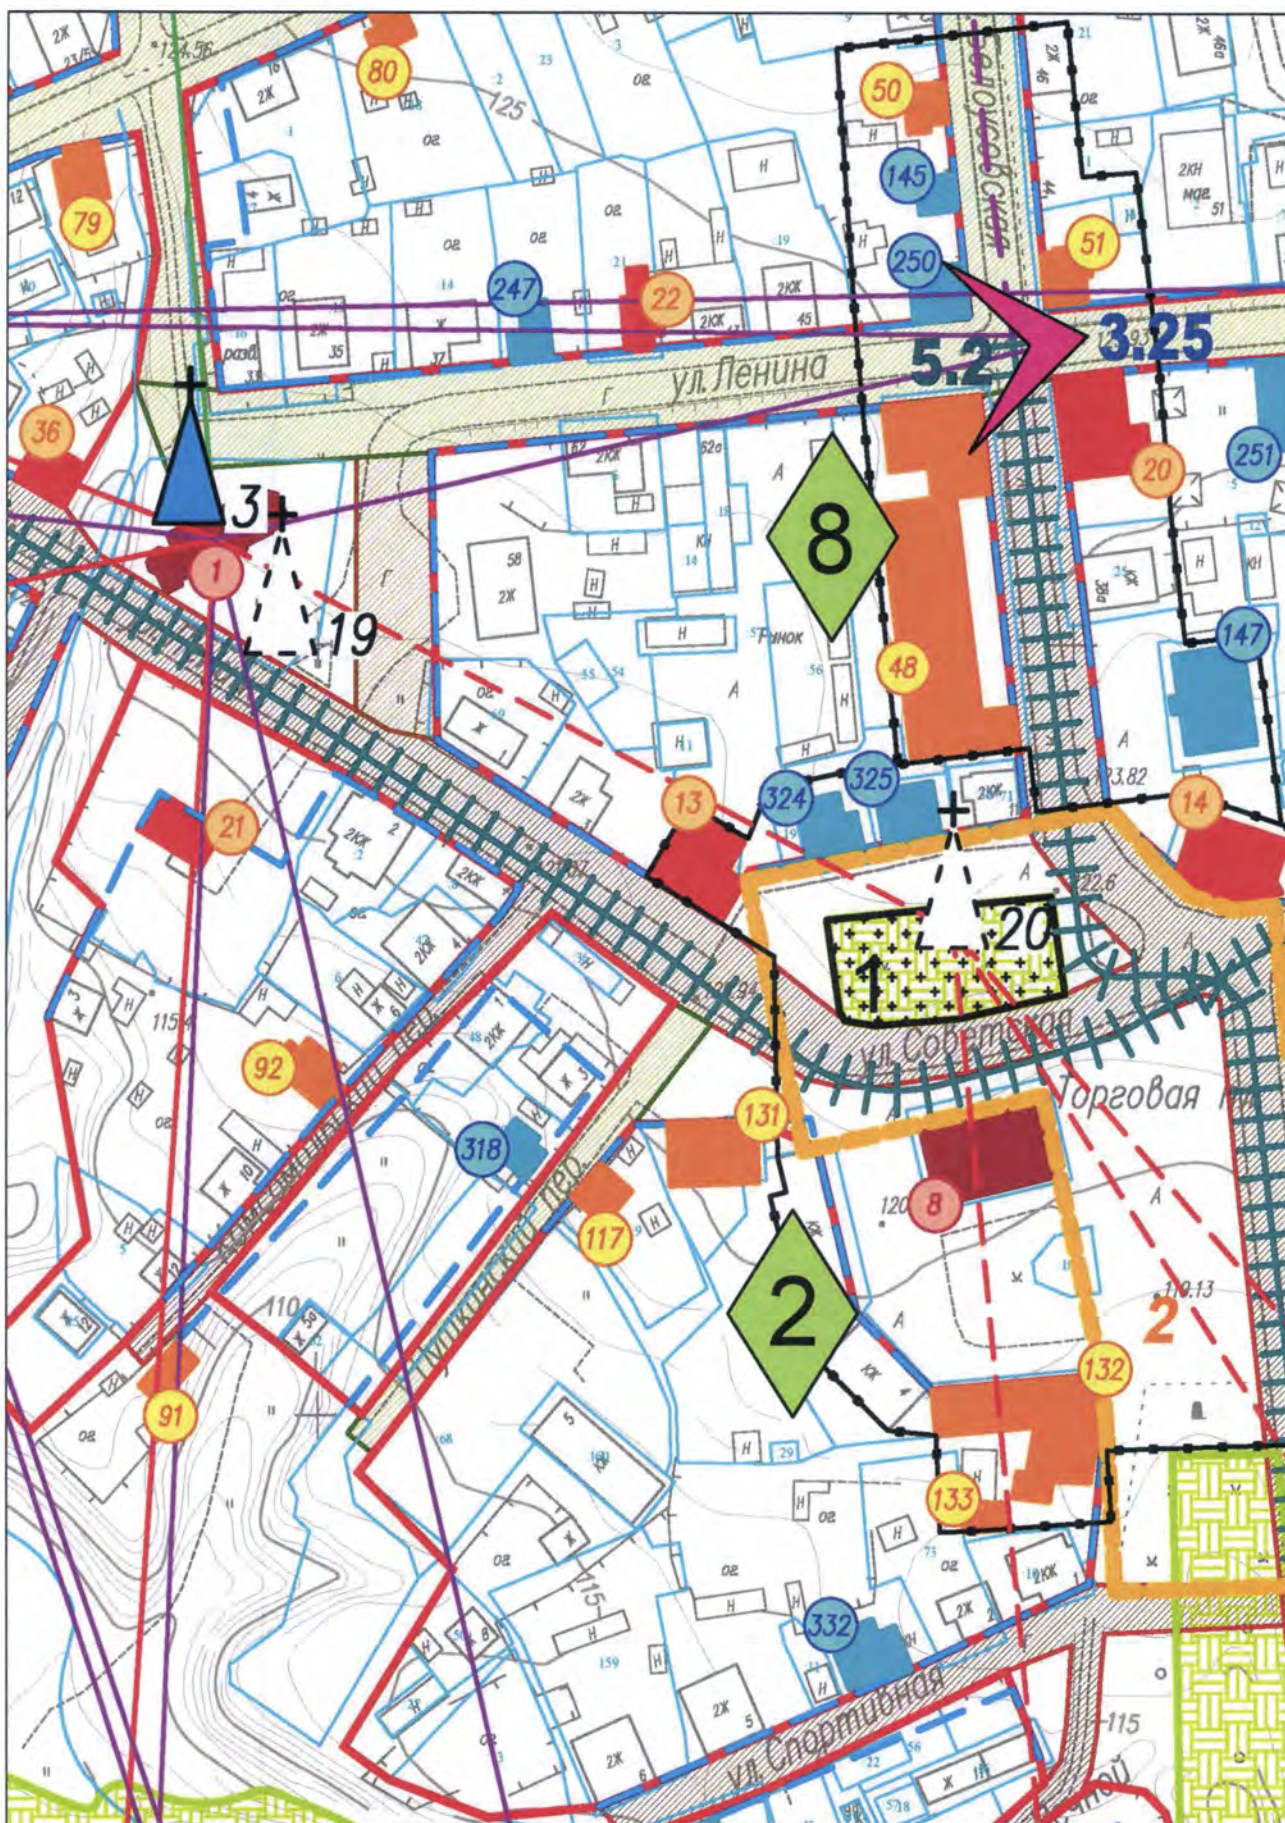


Масштаб 1:2000. Система высот Балтийская, система координат МСК-35 3 зона

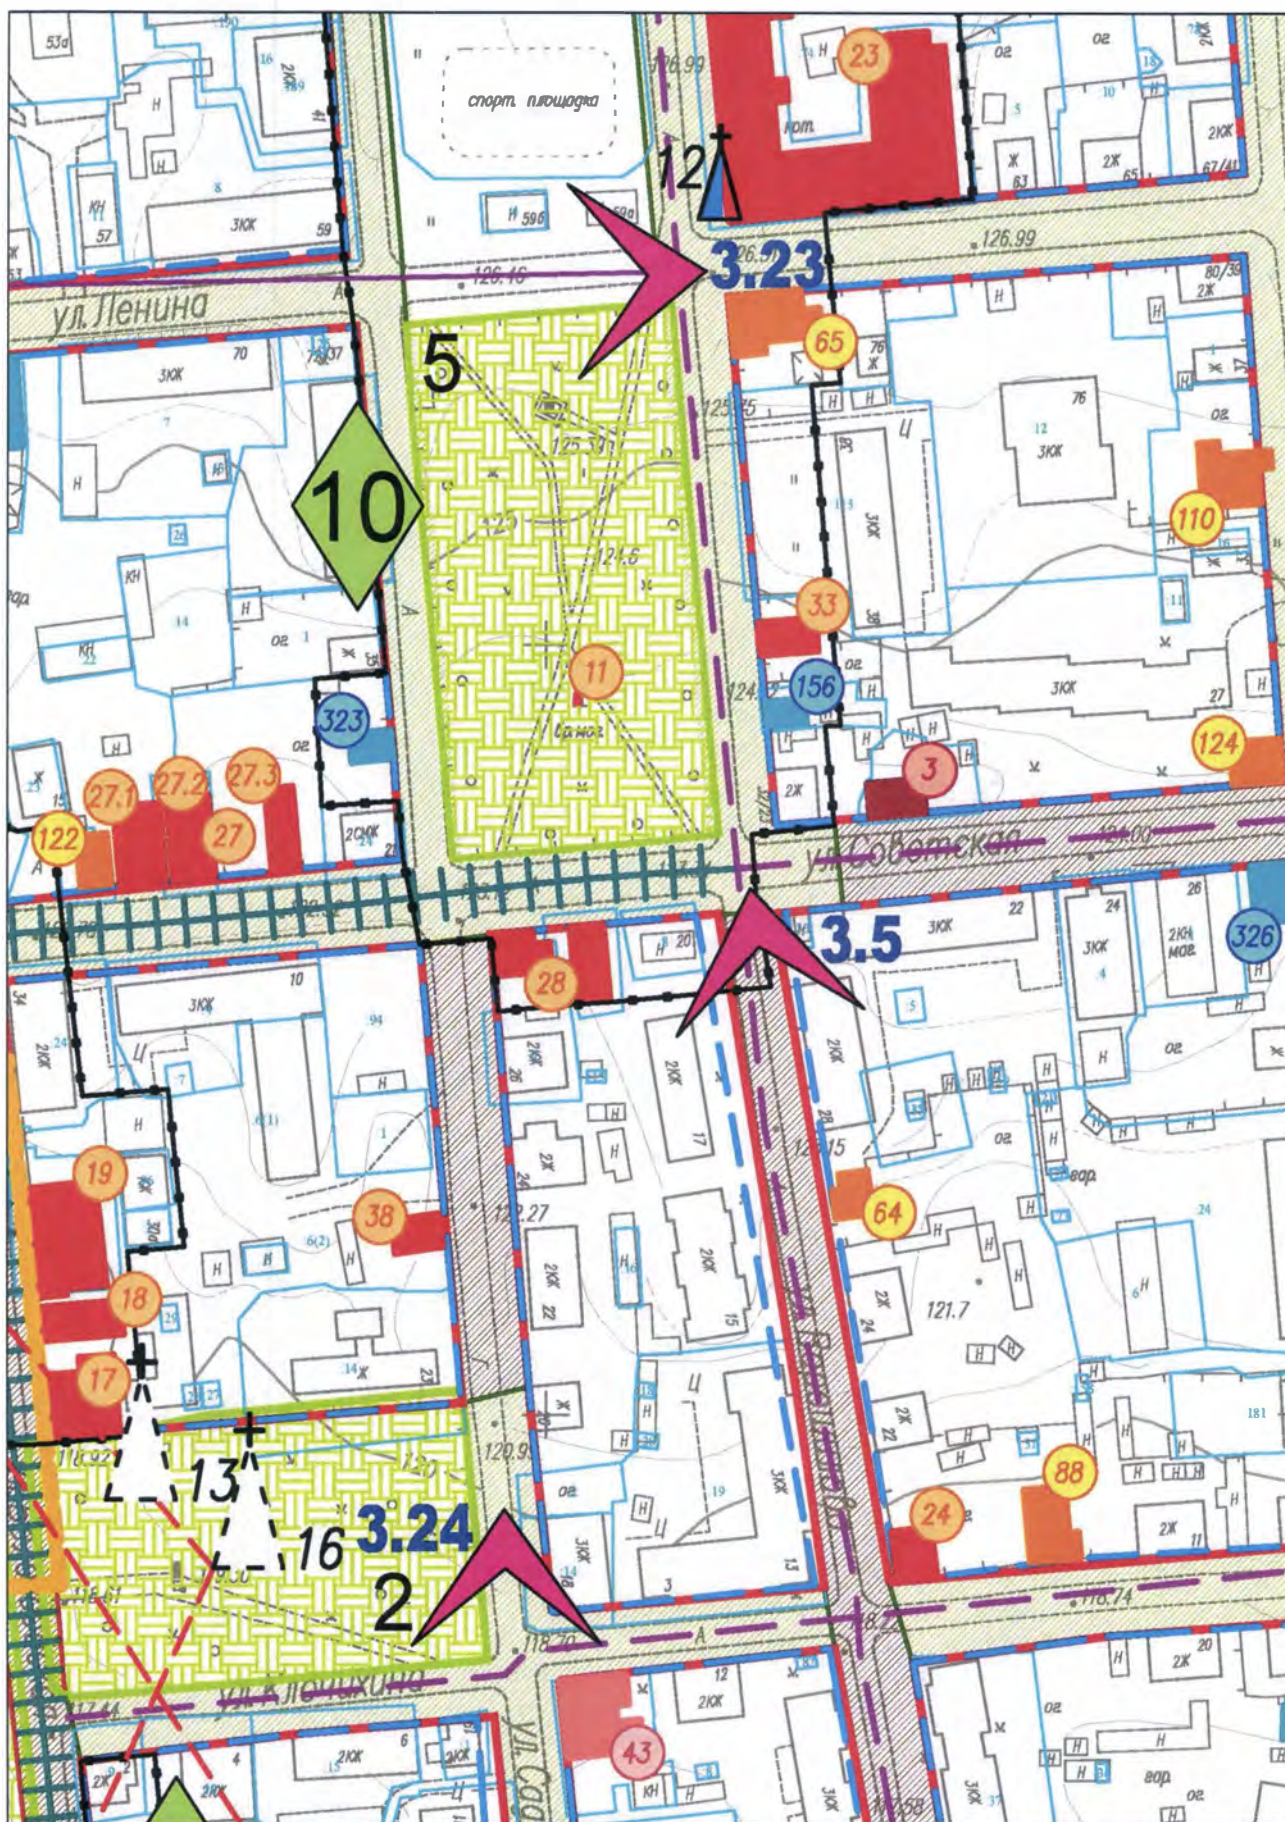

100 0 40 80 120 160 200,0 м

Масштаб 1:2000. Система высот Балтийская, система координат МСК-35 3 зона

Лист 34 из 59

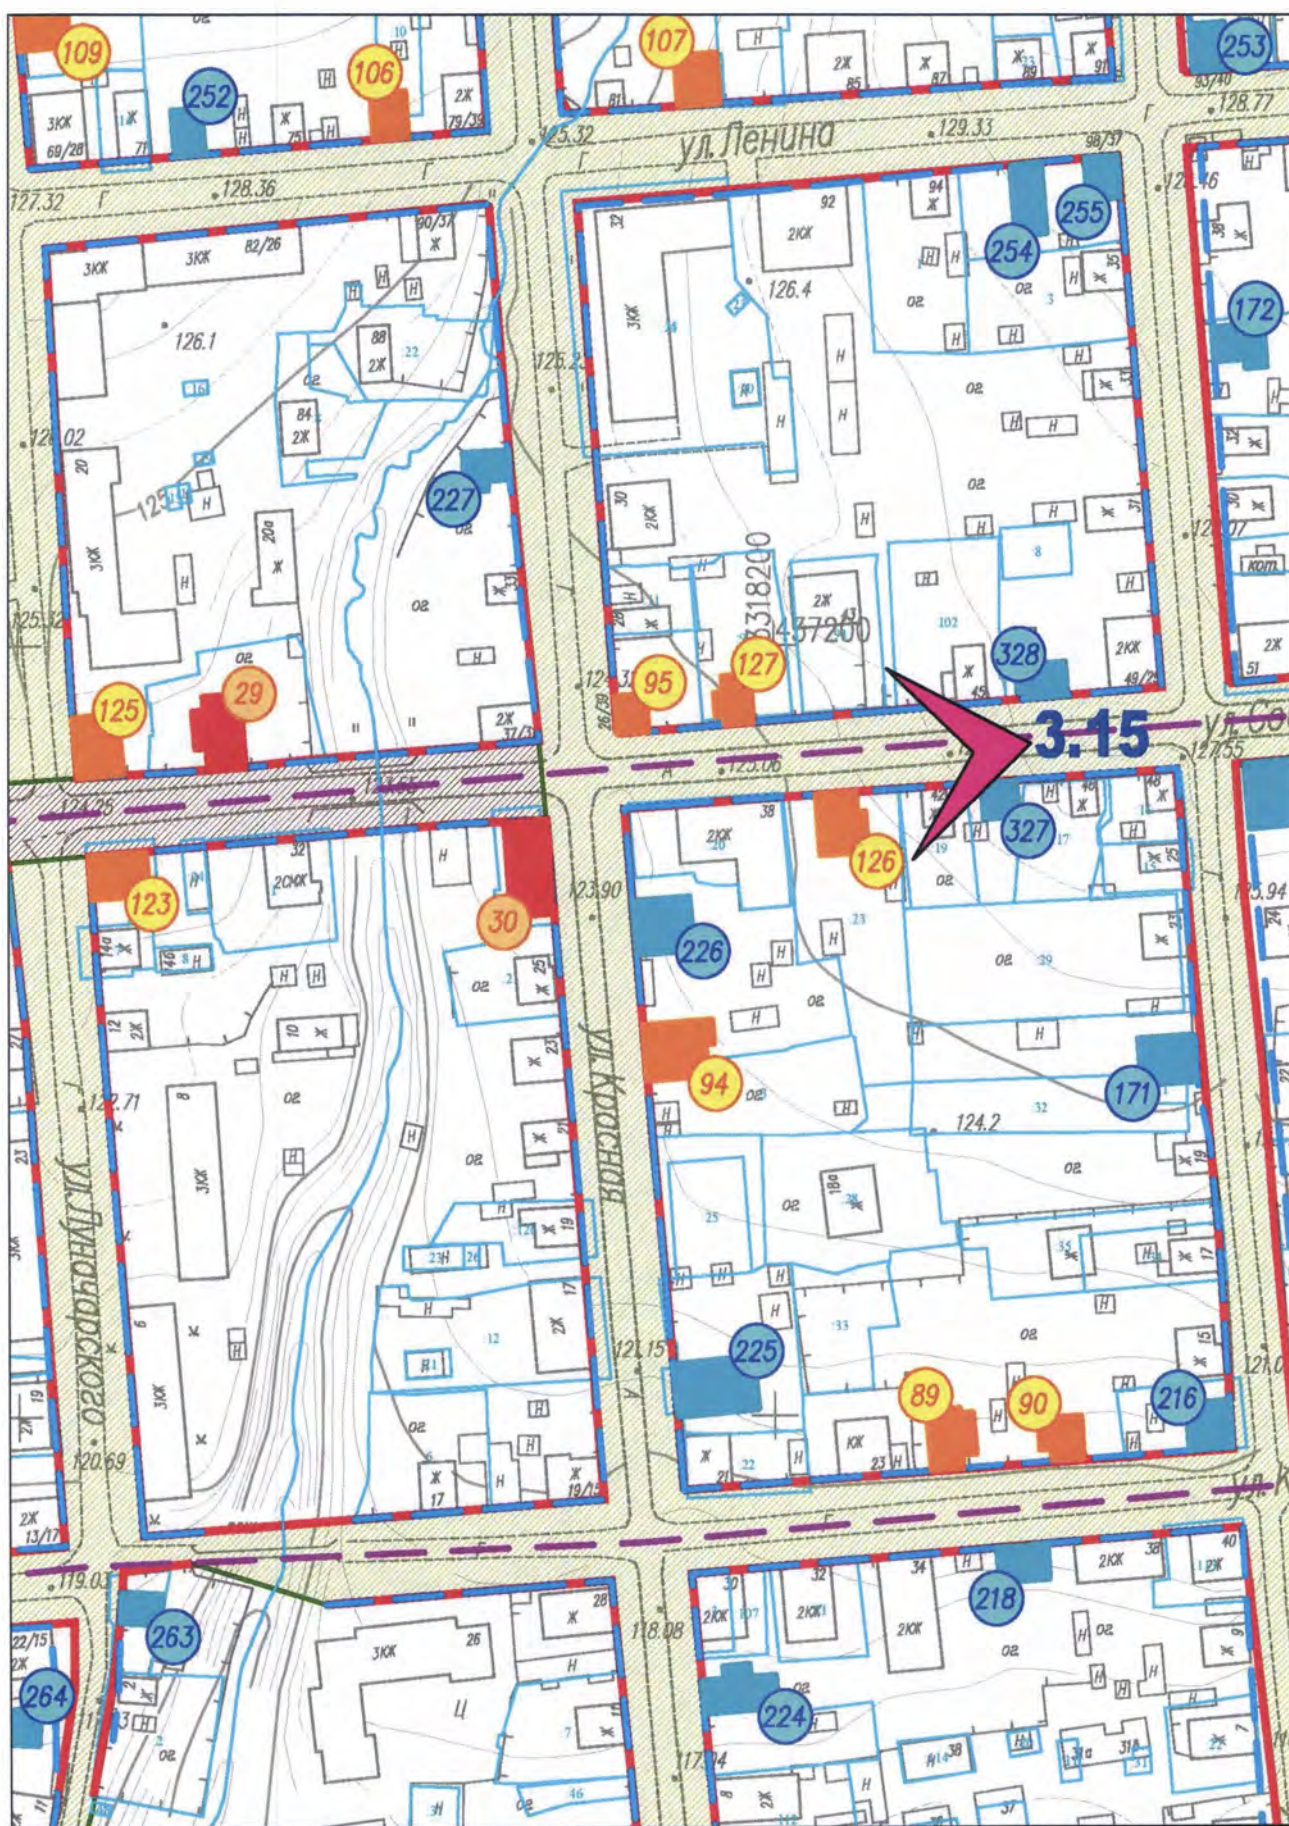


100 0 40 80 120 160 200,0 м

Масштаб 1:2000. Система высот Балтийская, система координат МСК-35 3 зона

Лист 35 из 59




Лист 36 из 59

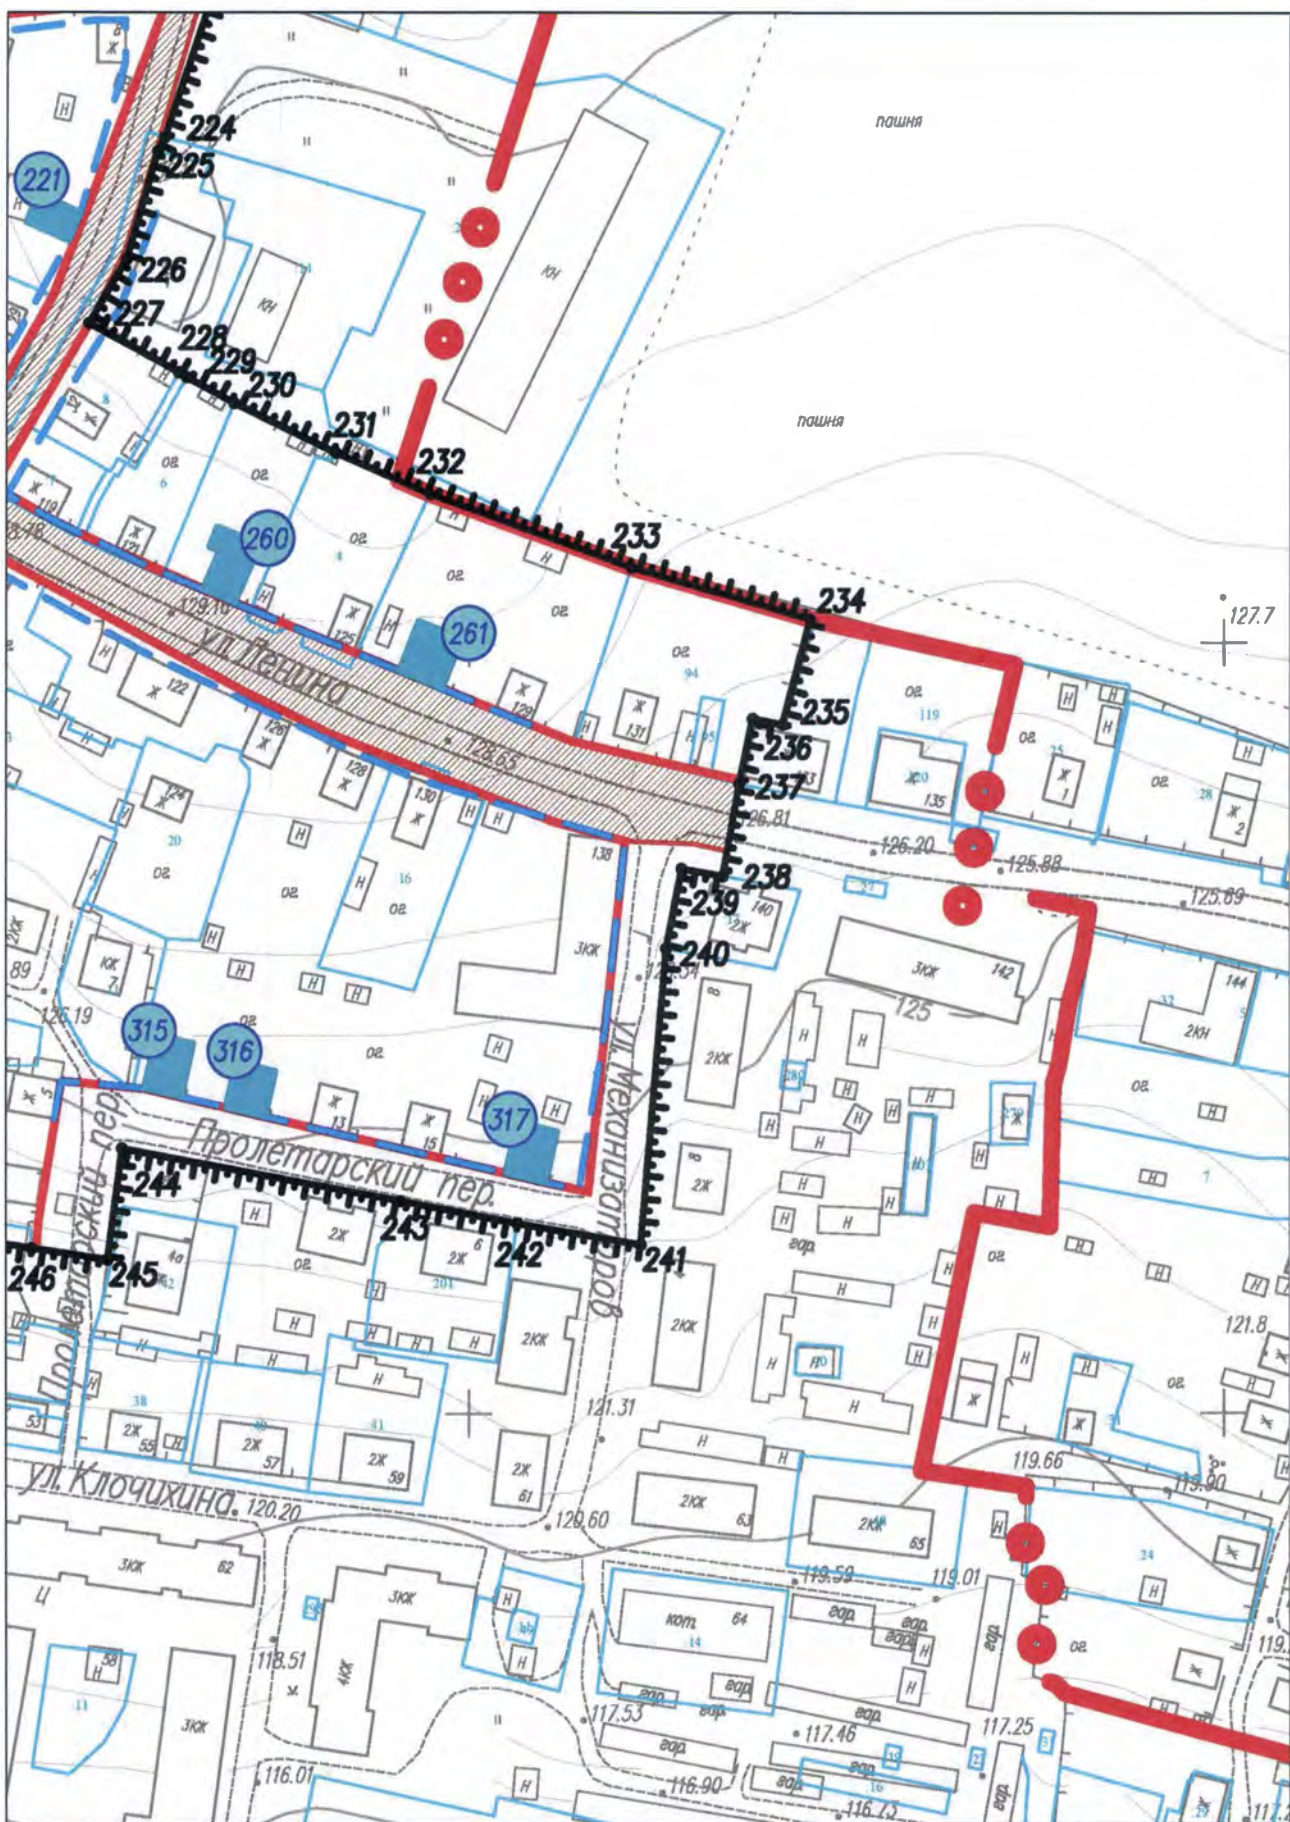

100 0 40 80 120 160 200,0 м

Масштаб 1:2000. Система высот Балтийская, система координат МСК-35 3 зона


Лист 37 из 59

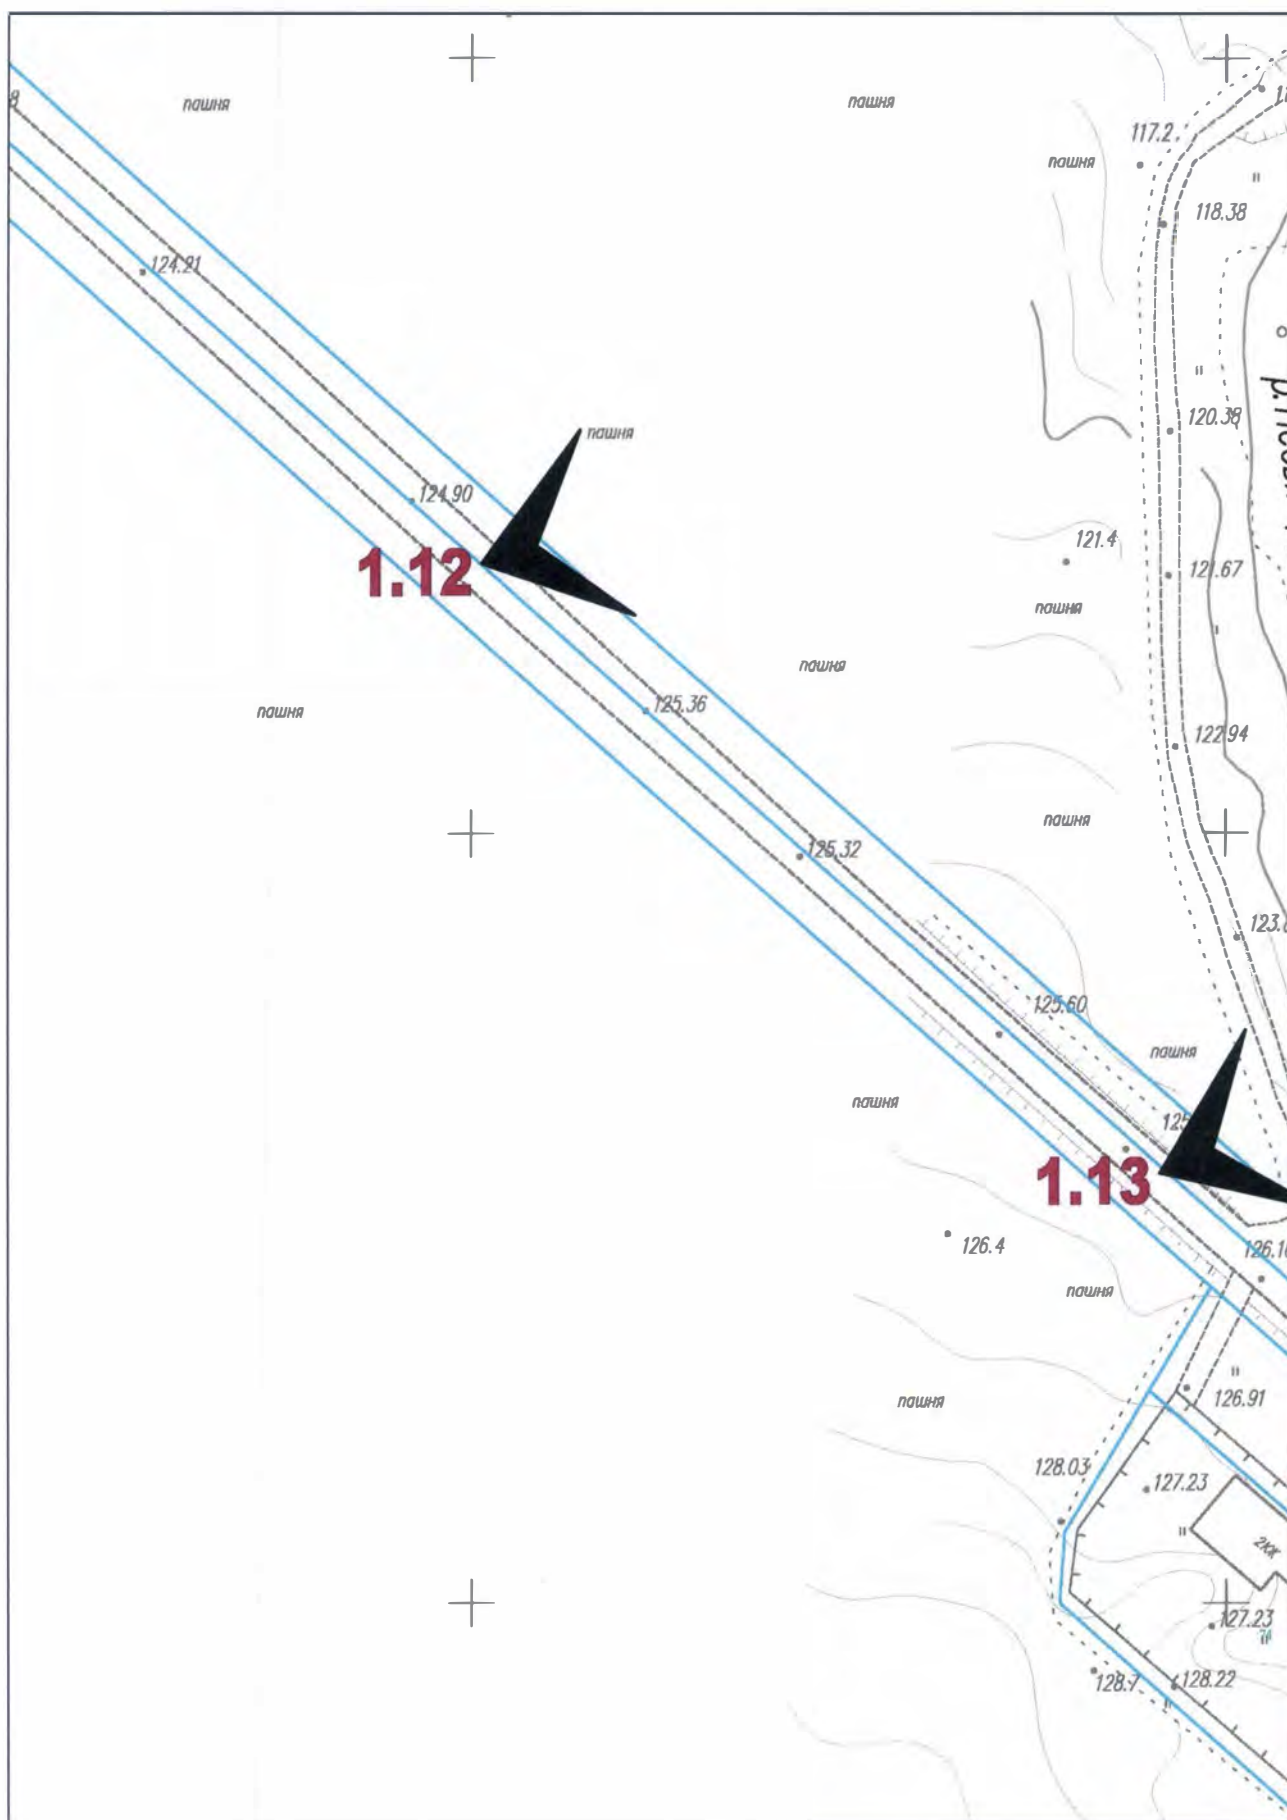

100 0 40 80 120 160 200,0 м

Масштаб 1:2000. Система высот Балтийская, система координат МСК-35 3 зона


Лист 38 из 59

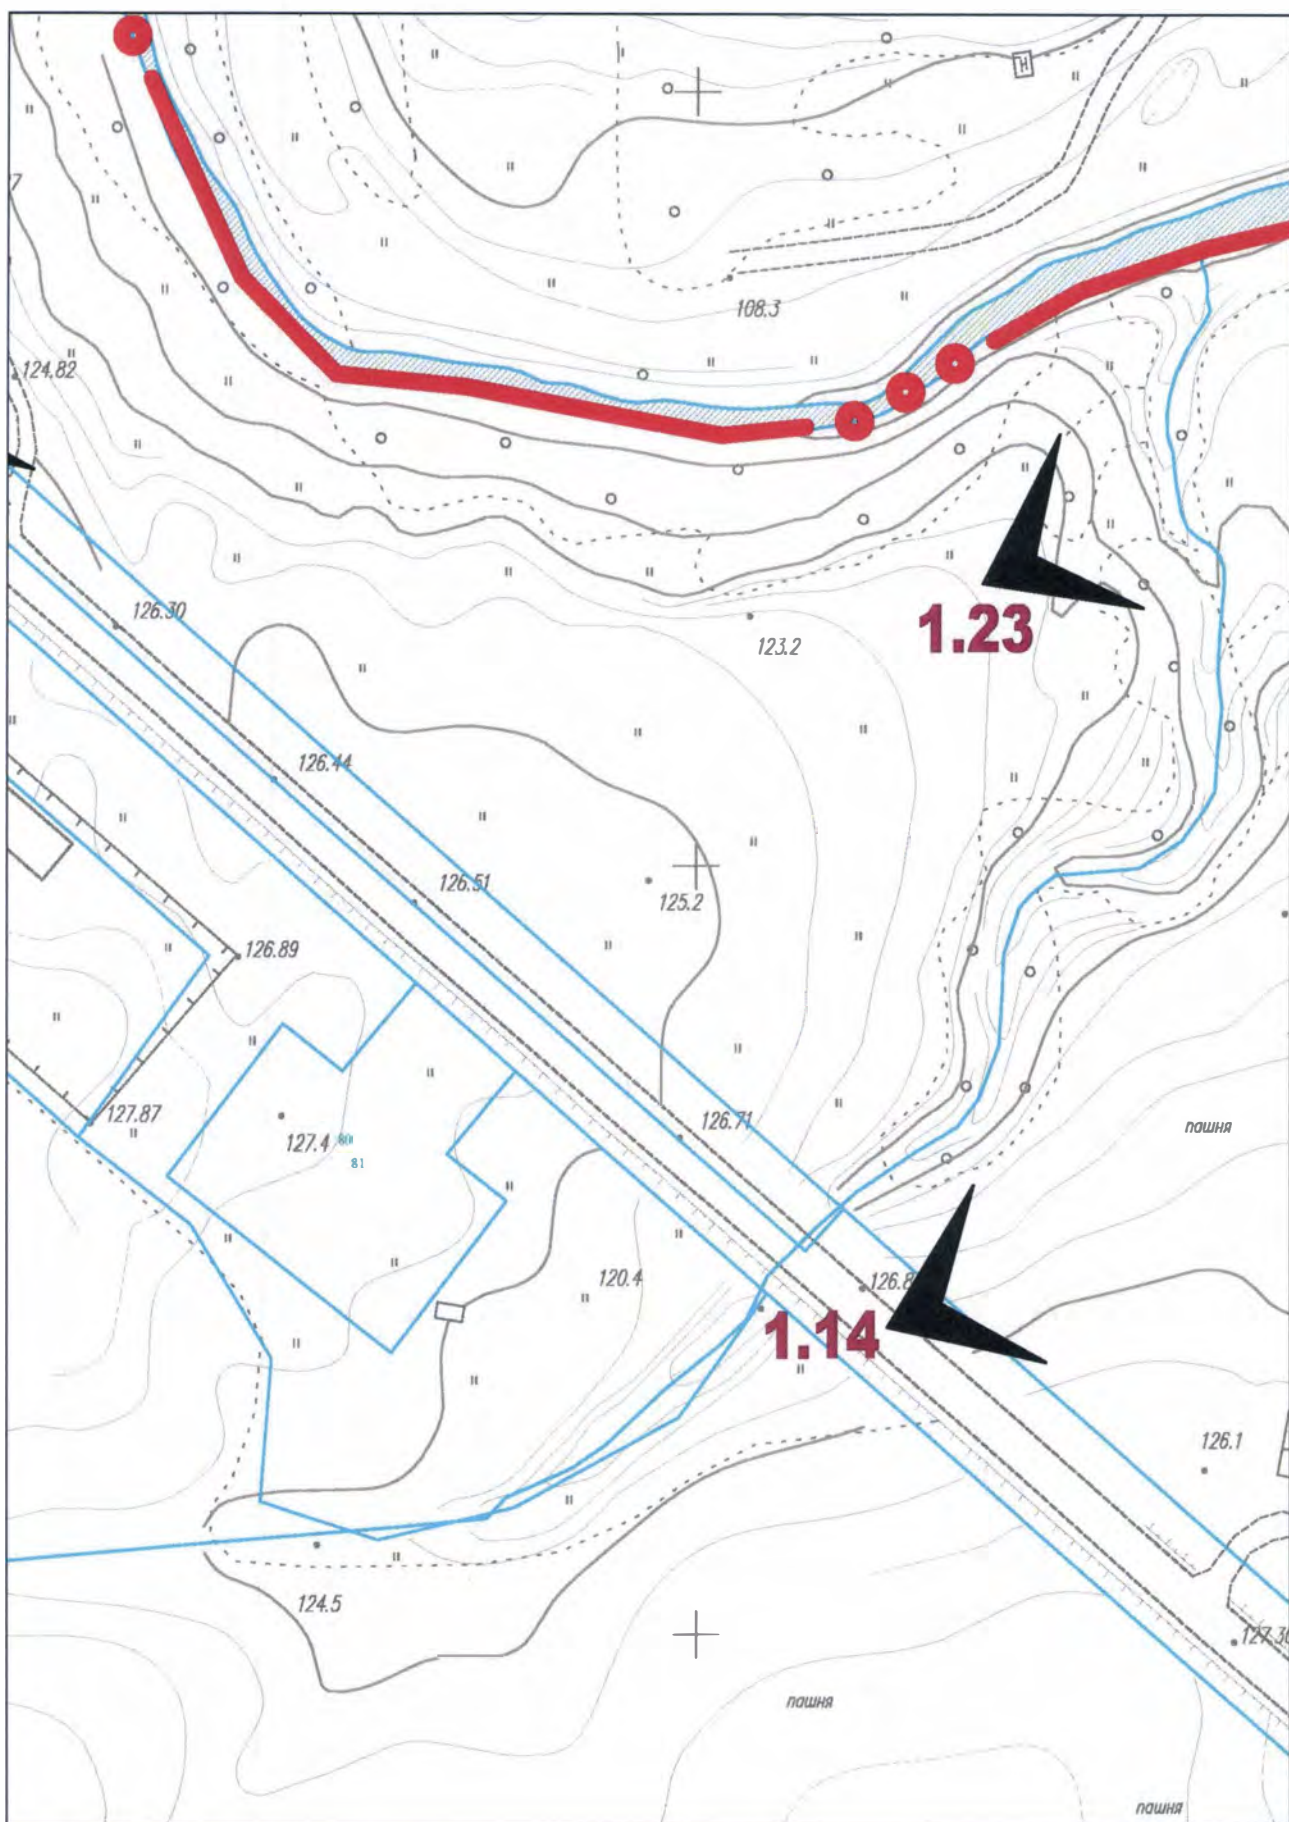

100 0 40 80 120 160 200,0 м


Масштаб 1:2000. Система высот Балтийская, система координат МСК-35 3 зона

Лист 39 из 59

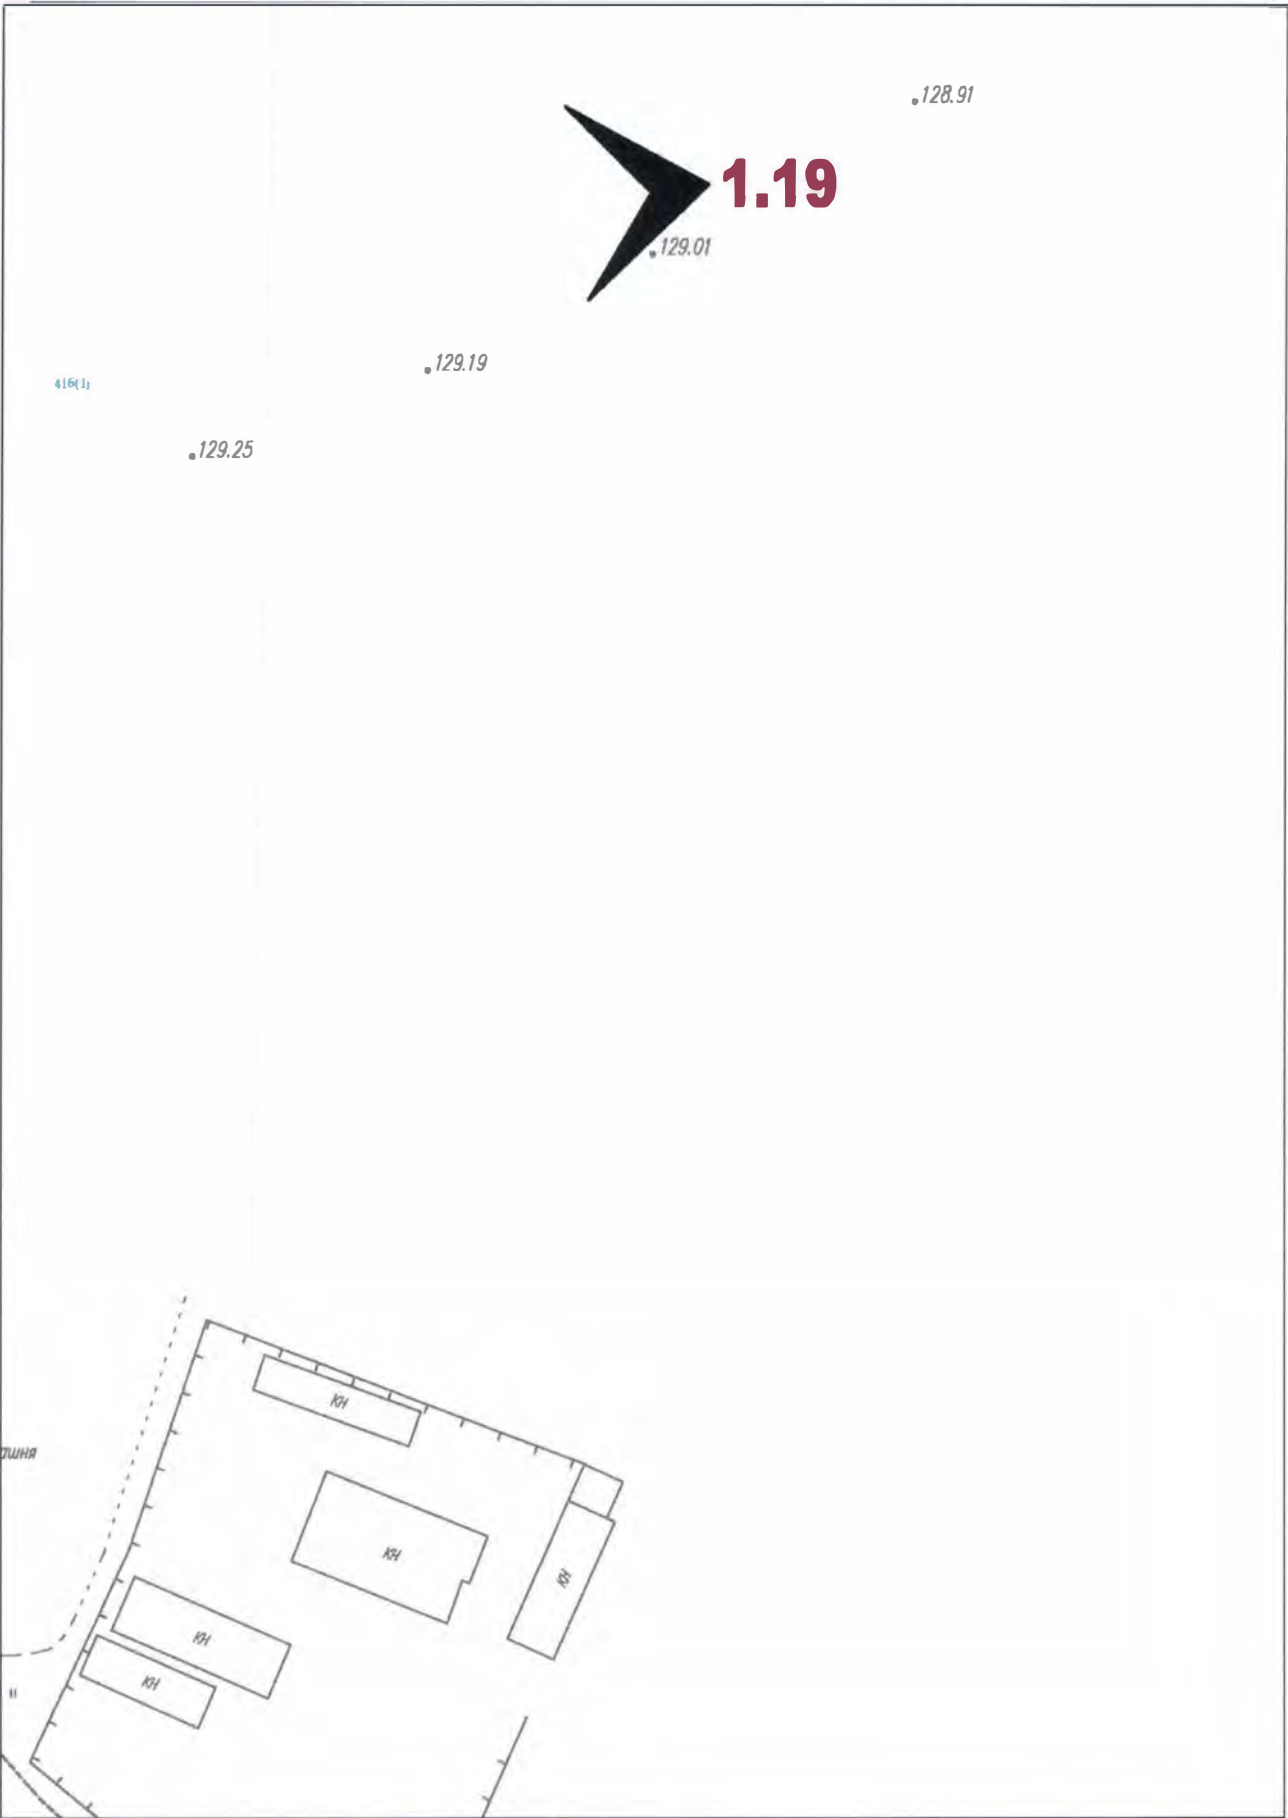

100 0 40 80 120 160 200,0 м


Масштаб 1:2000. Система высот Балтийская, система координат МСК-35 3 зона

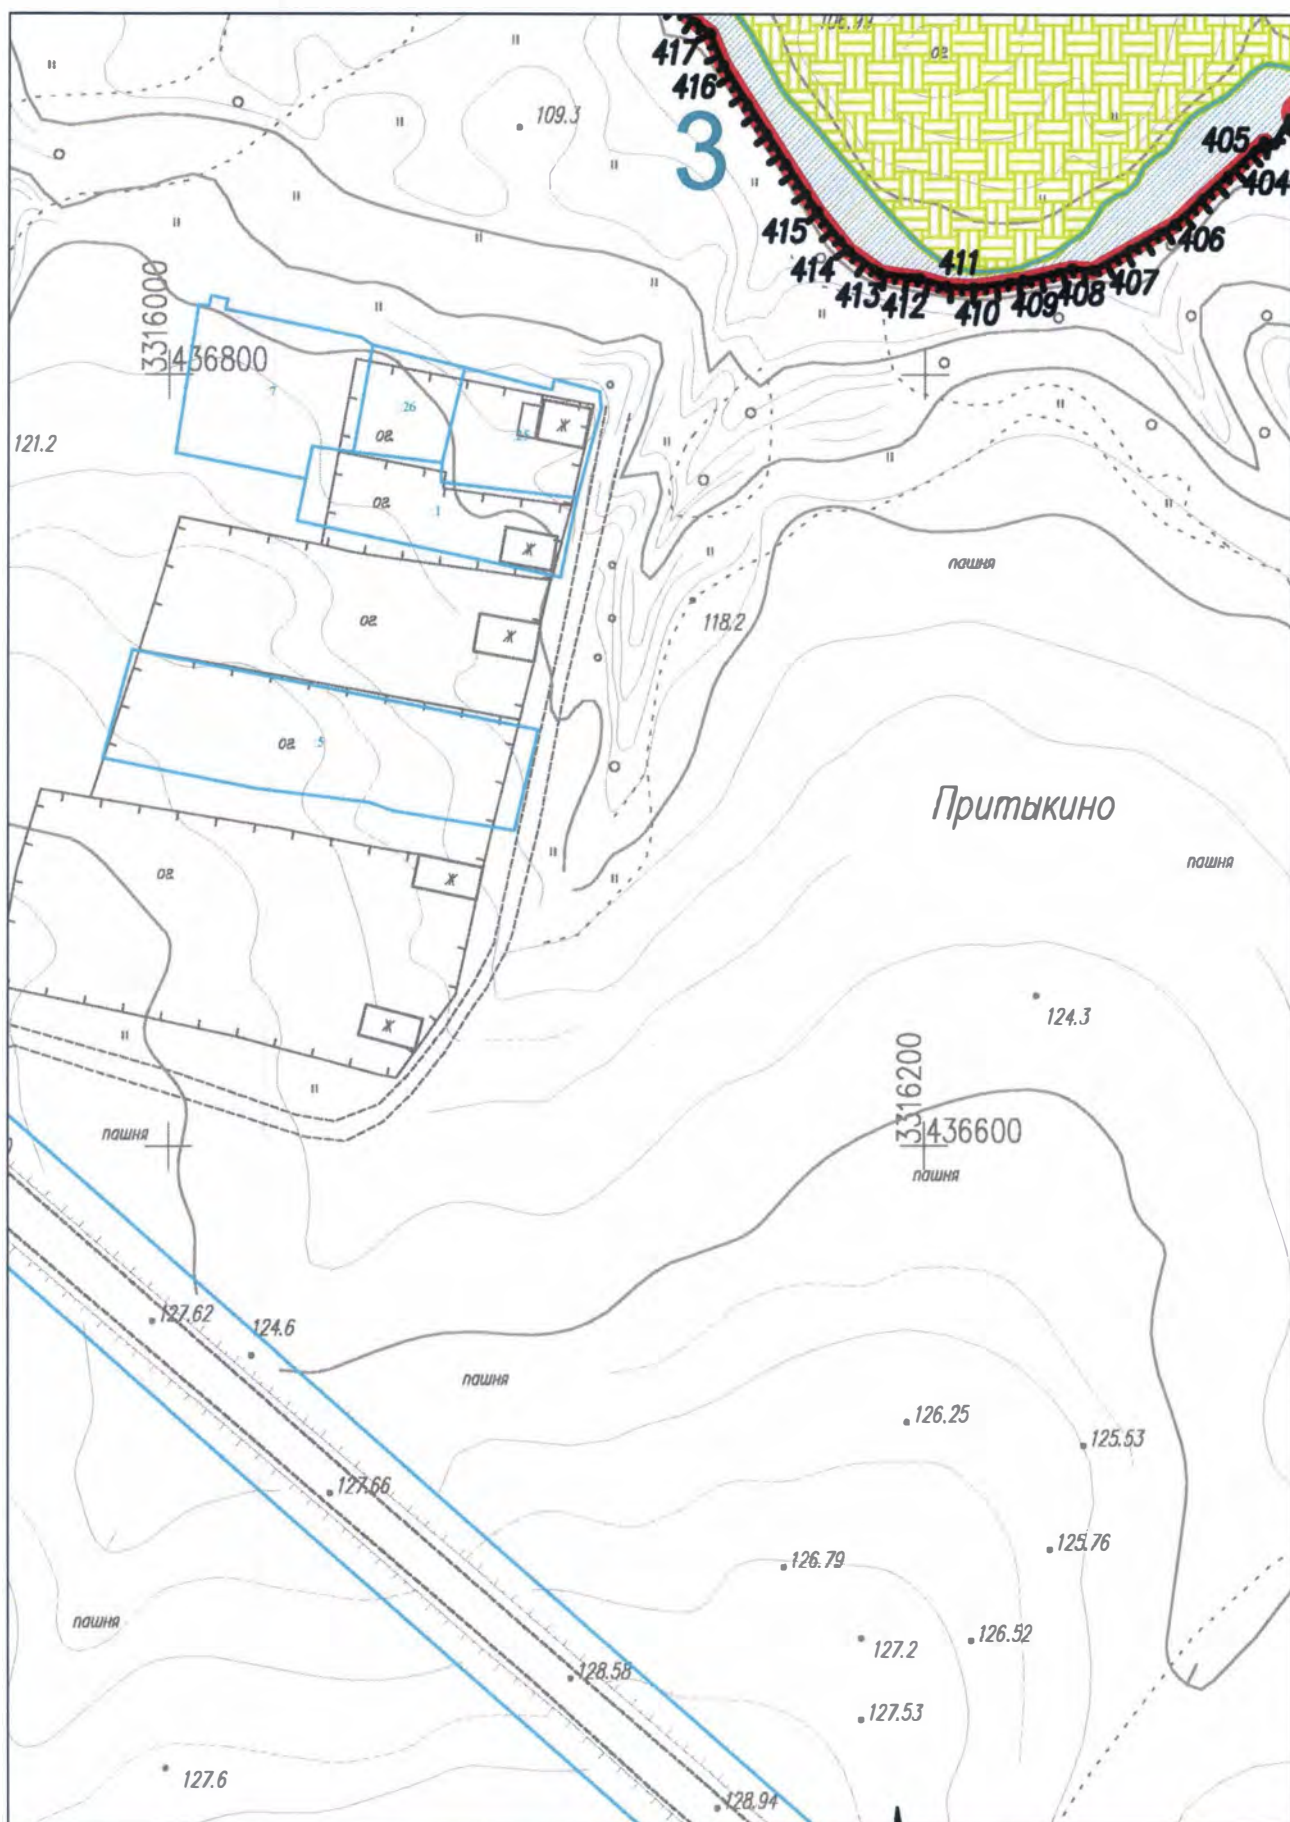

100 0 40 80 120 160 200,0 м

Масштаб 1:2000. Система высот Балтийская, система координат МСК-35 3 зона


Лист 42 из 59

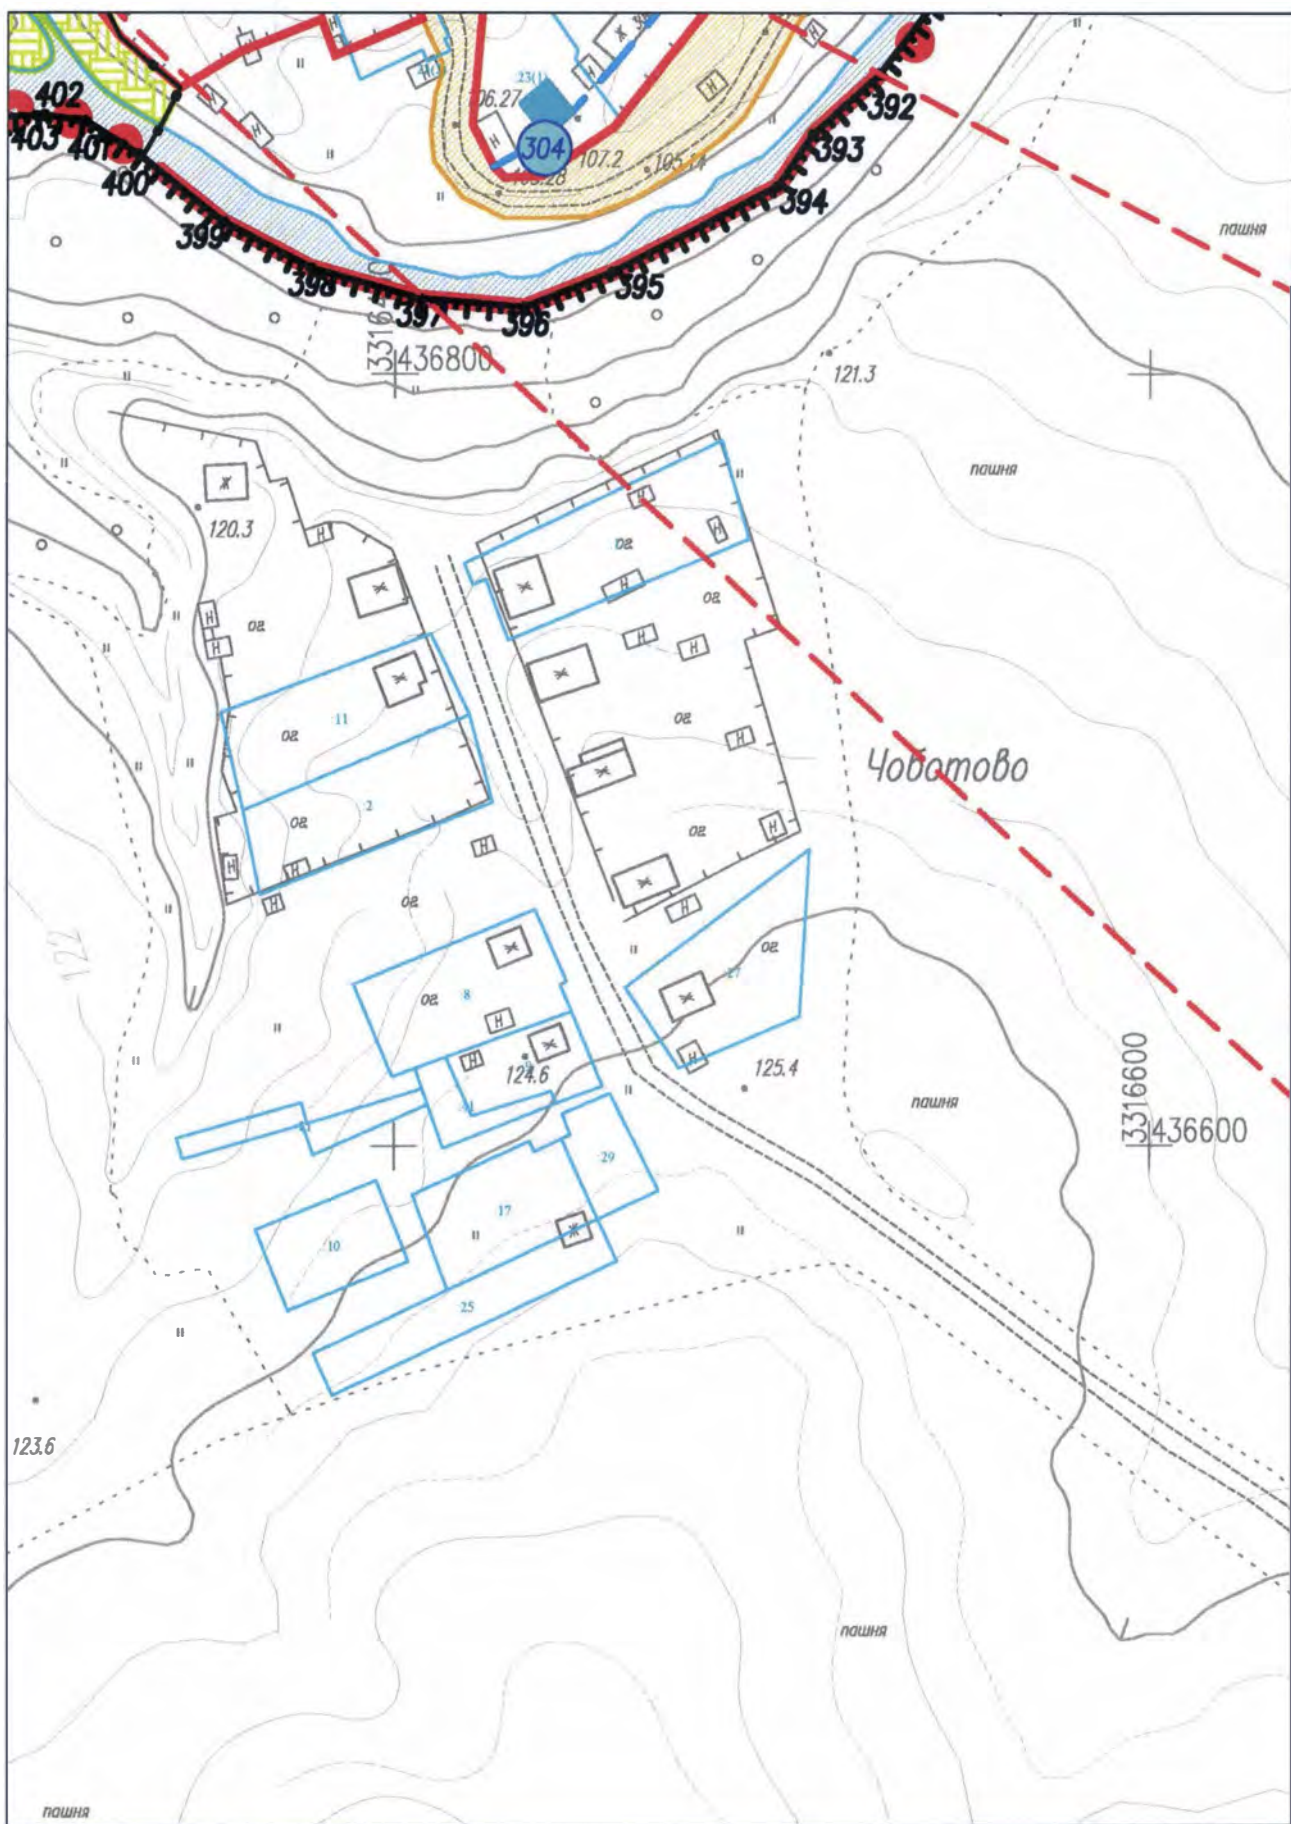

100 0 40 80 120 160 200,0 м


Масштаб 1:2000. Система высот Балтийская, система координат МСК-35 3 зона

Лист 43 из 59

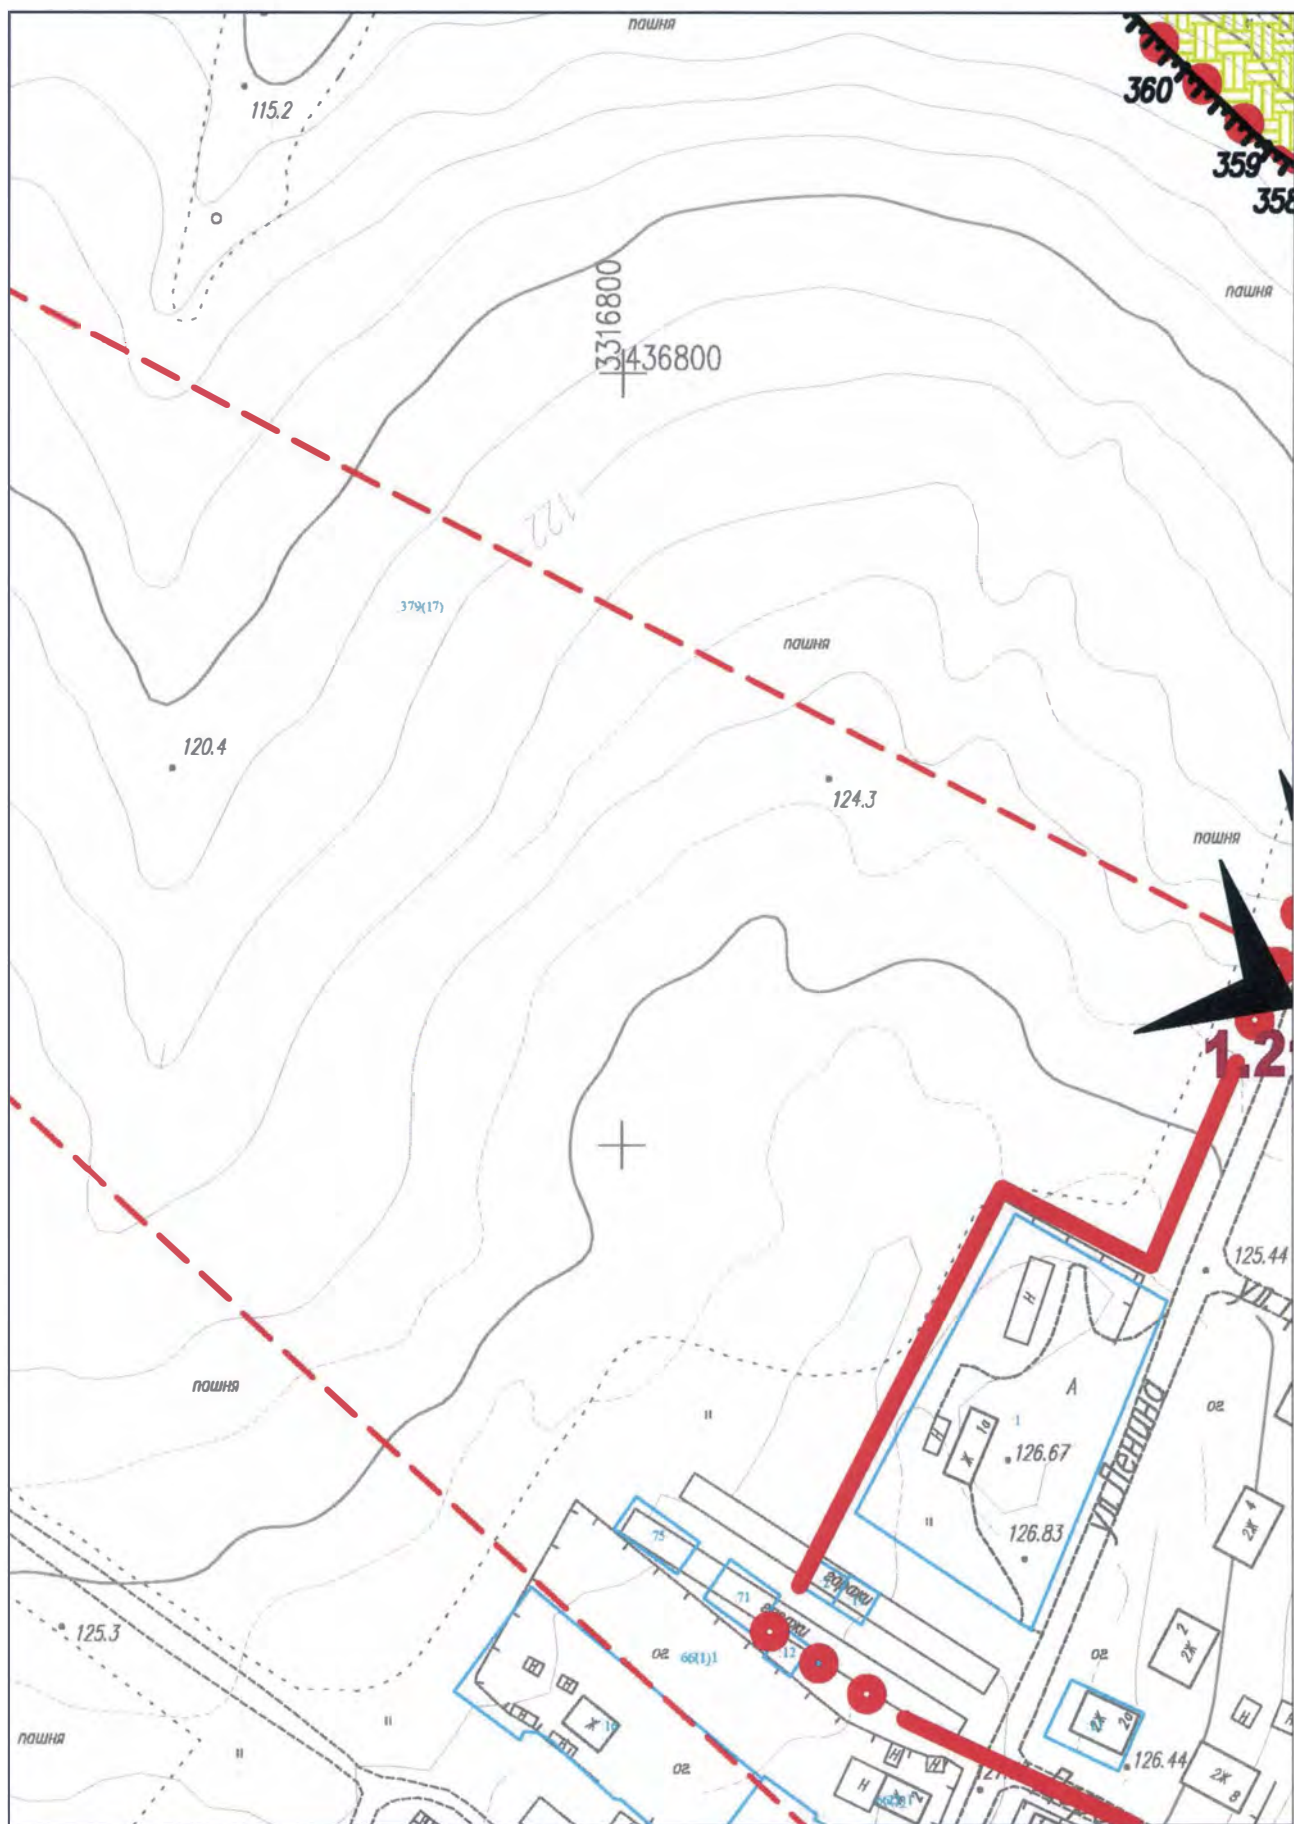

100 0 40 80 120 160 200,0 м


Масштаб 1:2000. Система высот Балтийская, система координат МСК-35 3 зона

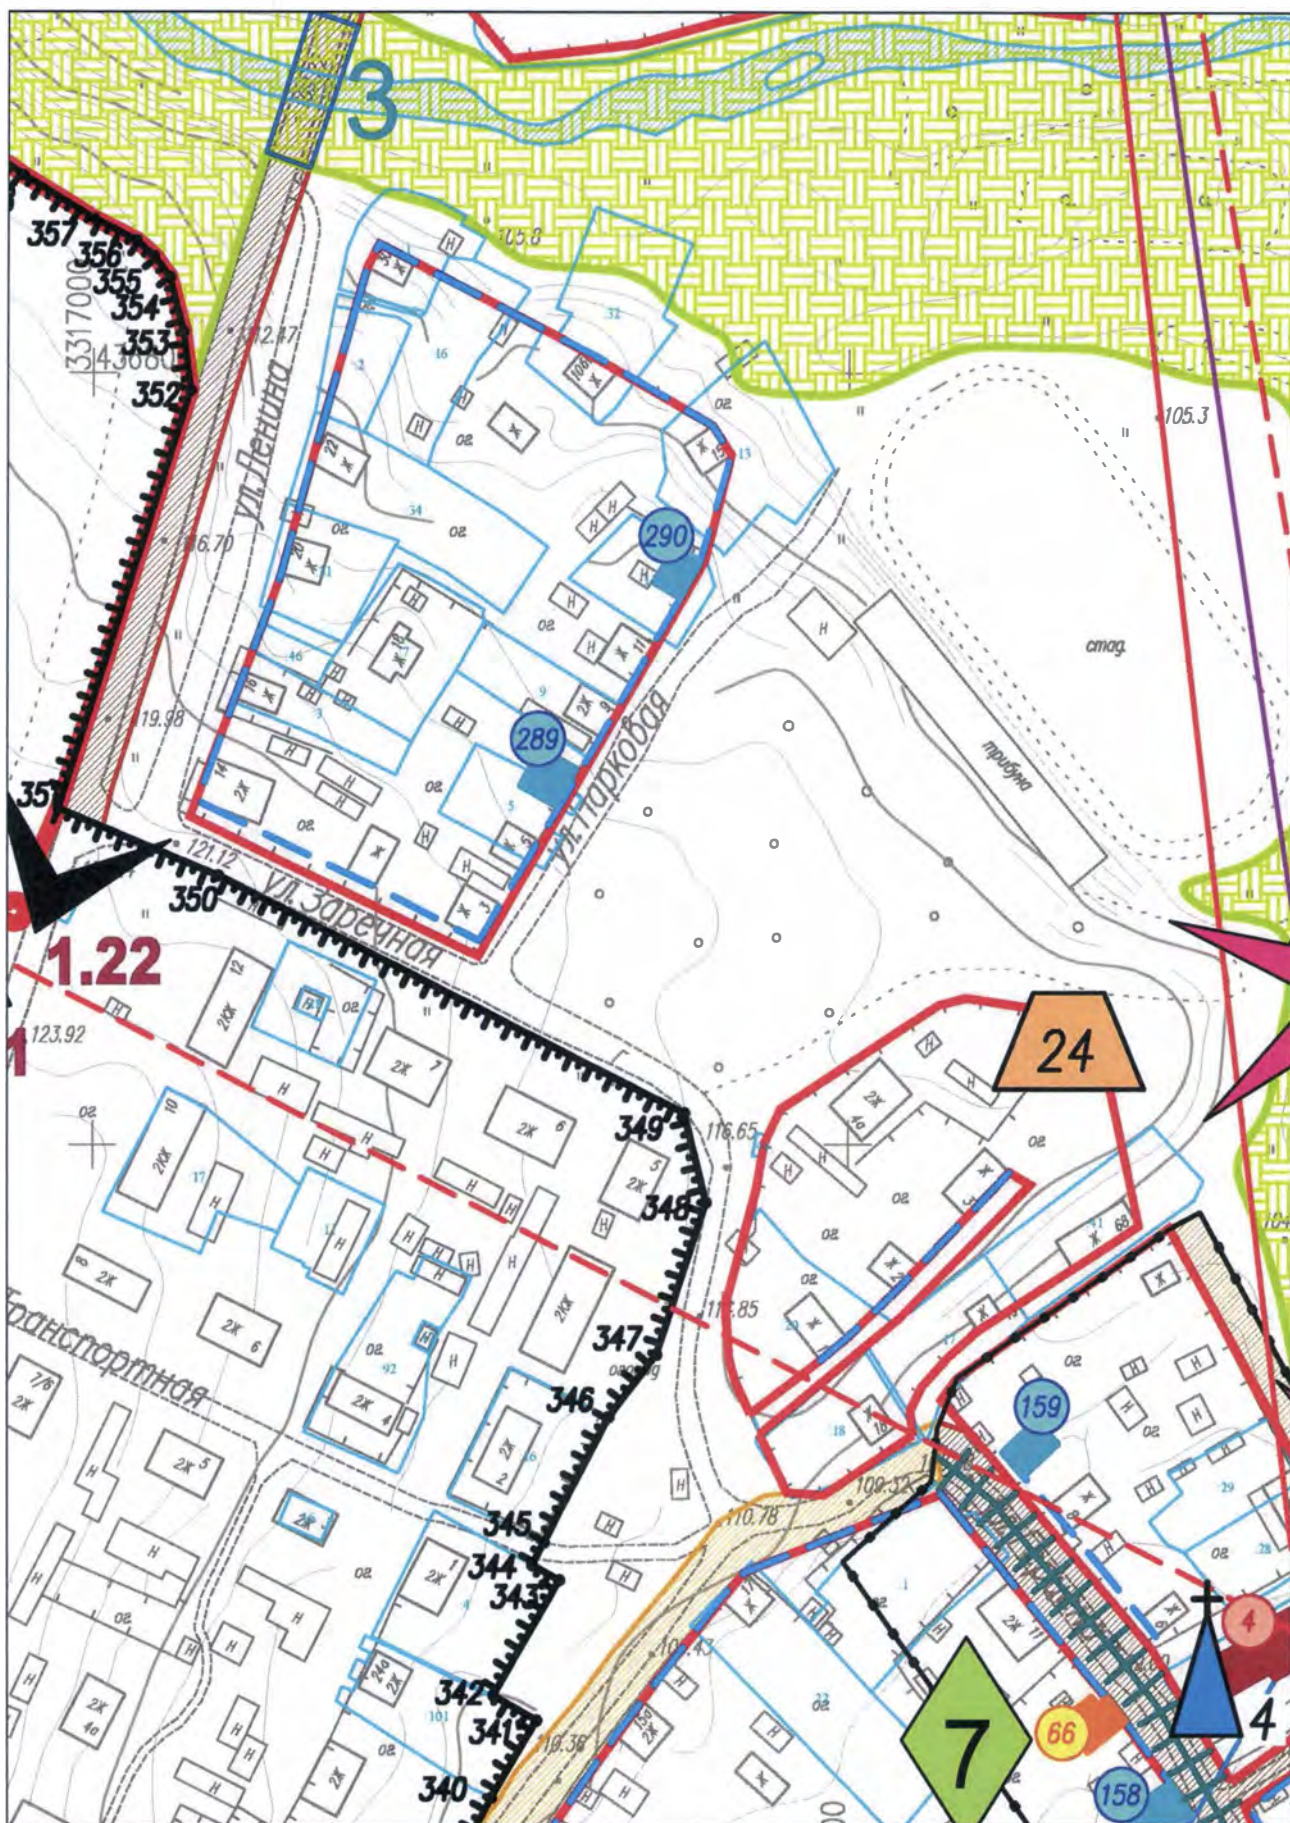

100 0 40 80 120 160 200,0 м

Масштаб 1:2000. Система высот Балтийская, система координат МСК-35 3 зона


Лист 45 из 59

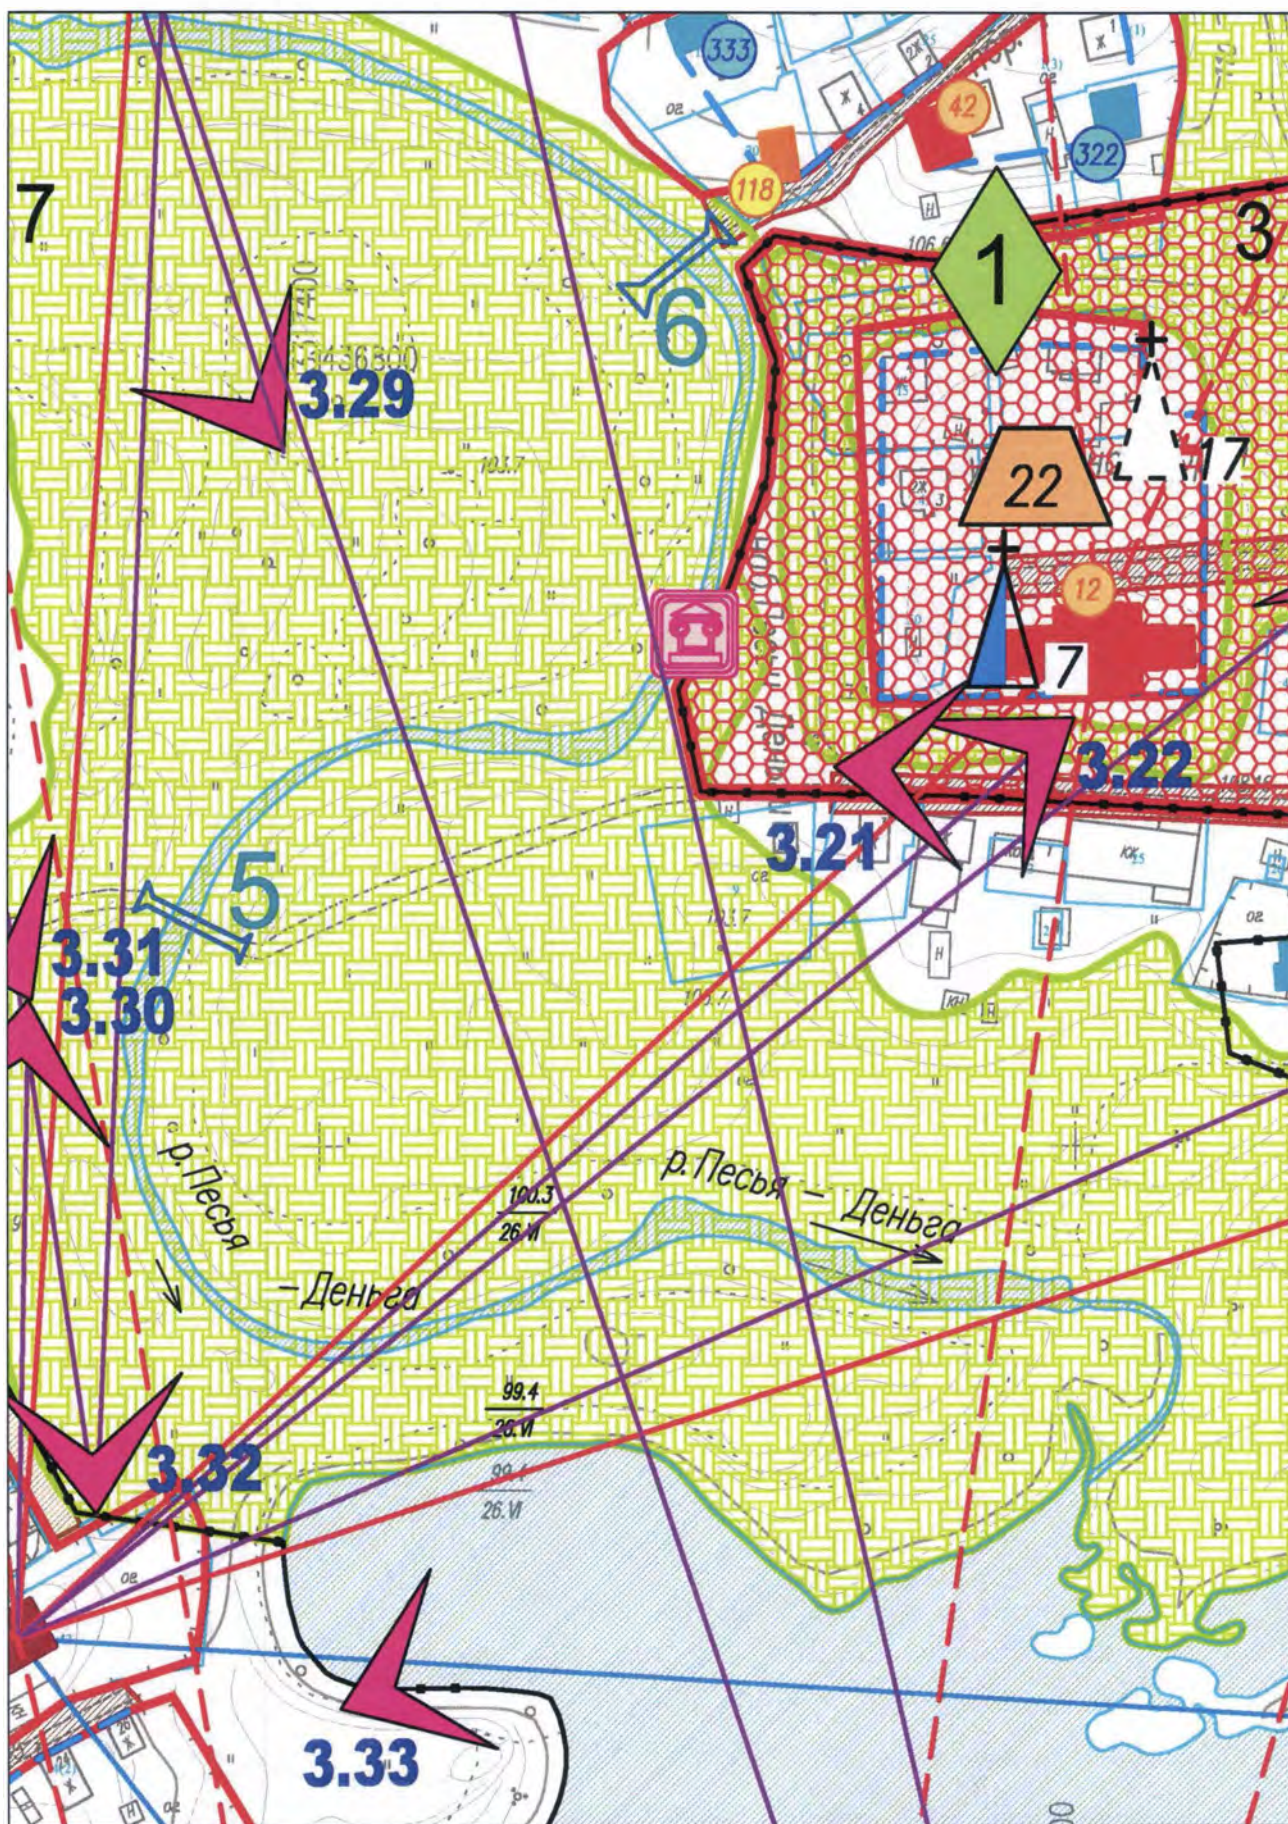

100 0 40 80 120 160 200,0 м

Масштаб 1:2000. Система высот Балтийская, система координат МСК-35 3 зона

Лист 46 из 59

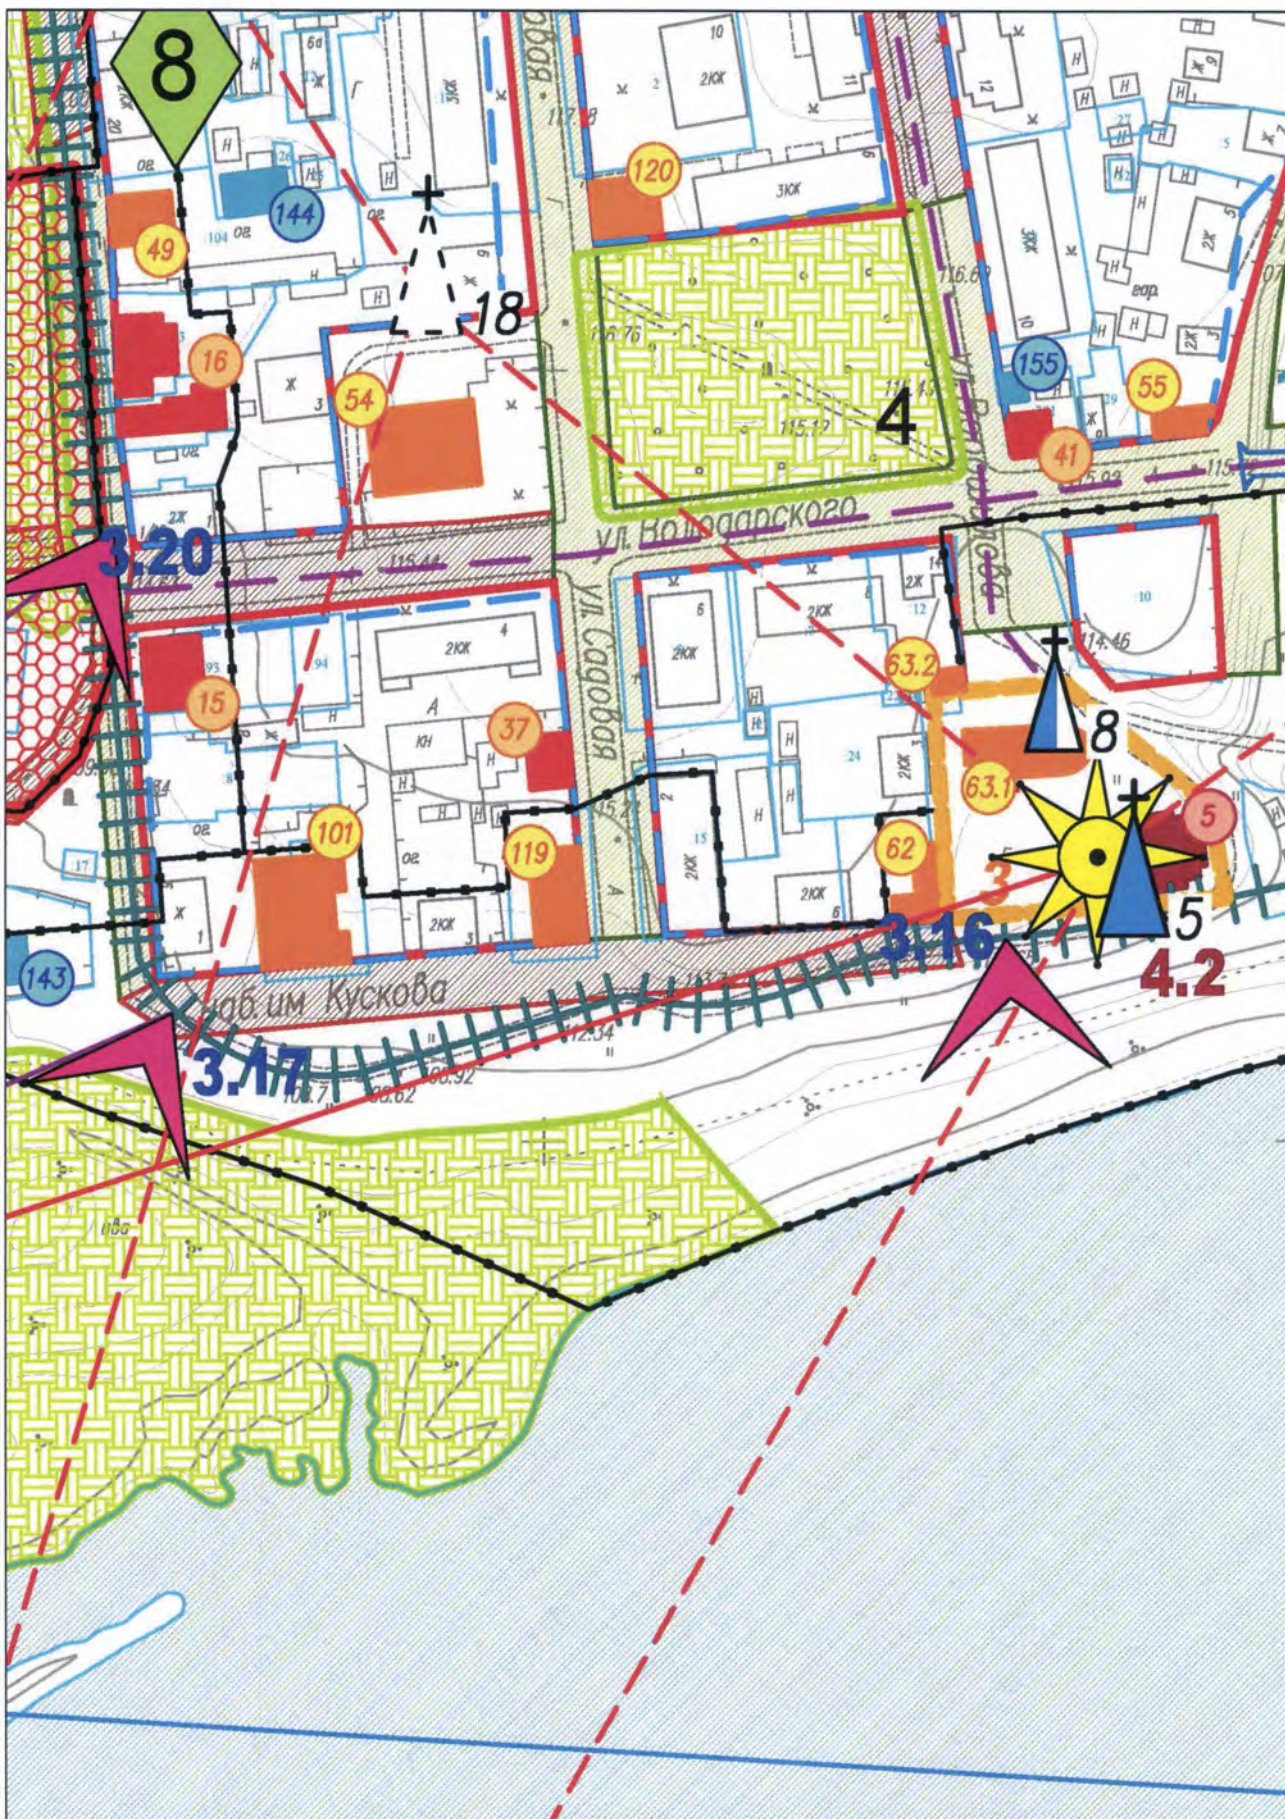


100 0 40 80 120 160 200,0 м

Масштаб 1:2000. Система высот Балтийская, система координат МСК-35 3 зона

Лист 47 из 59




Лист 48 из 59

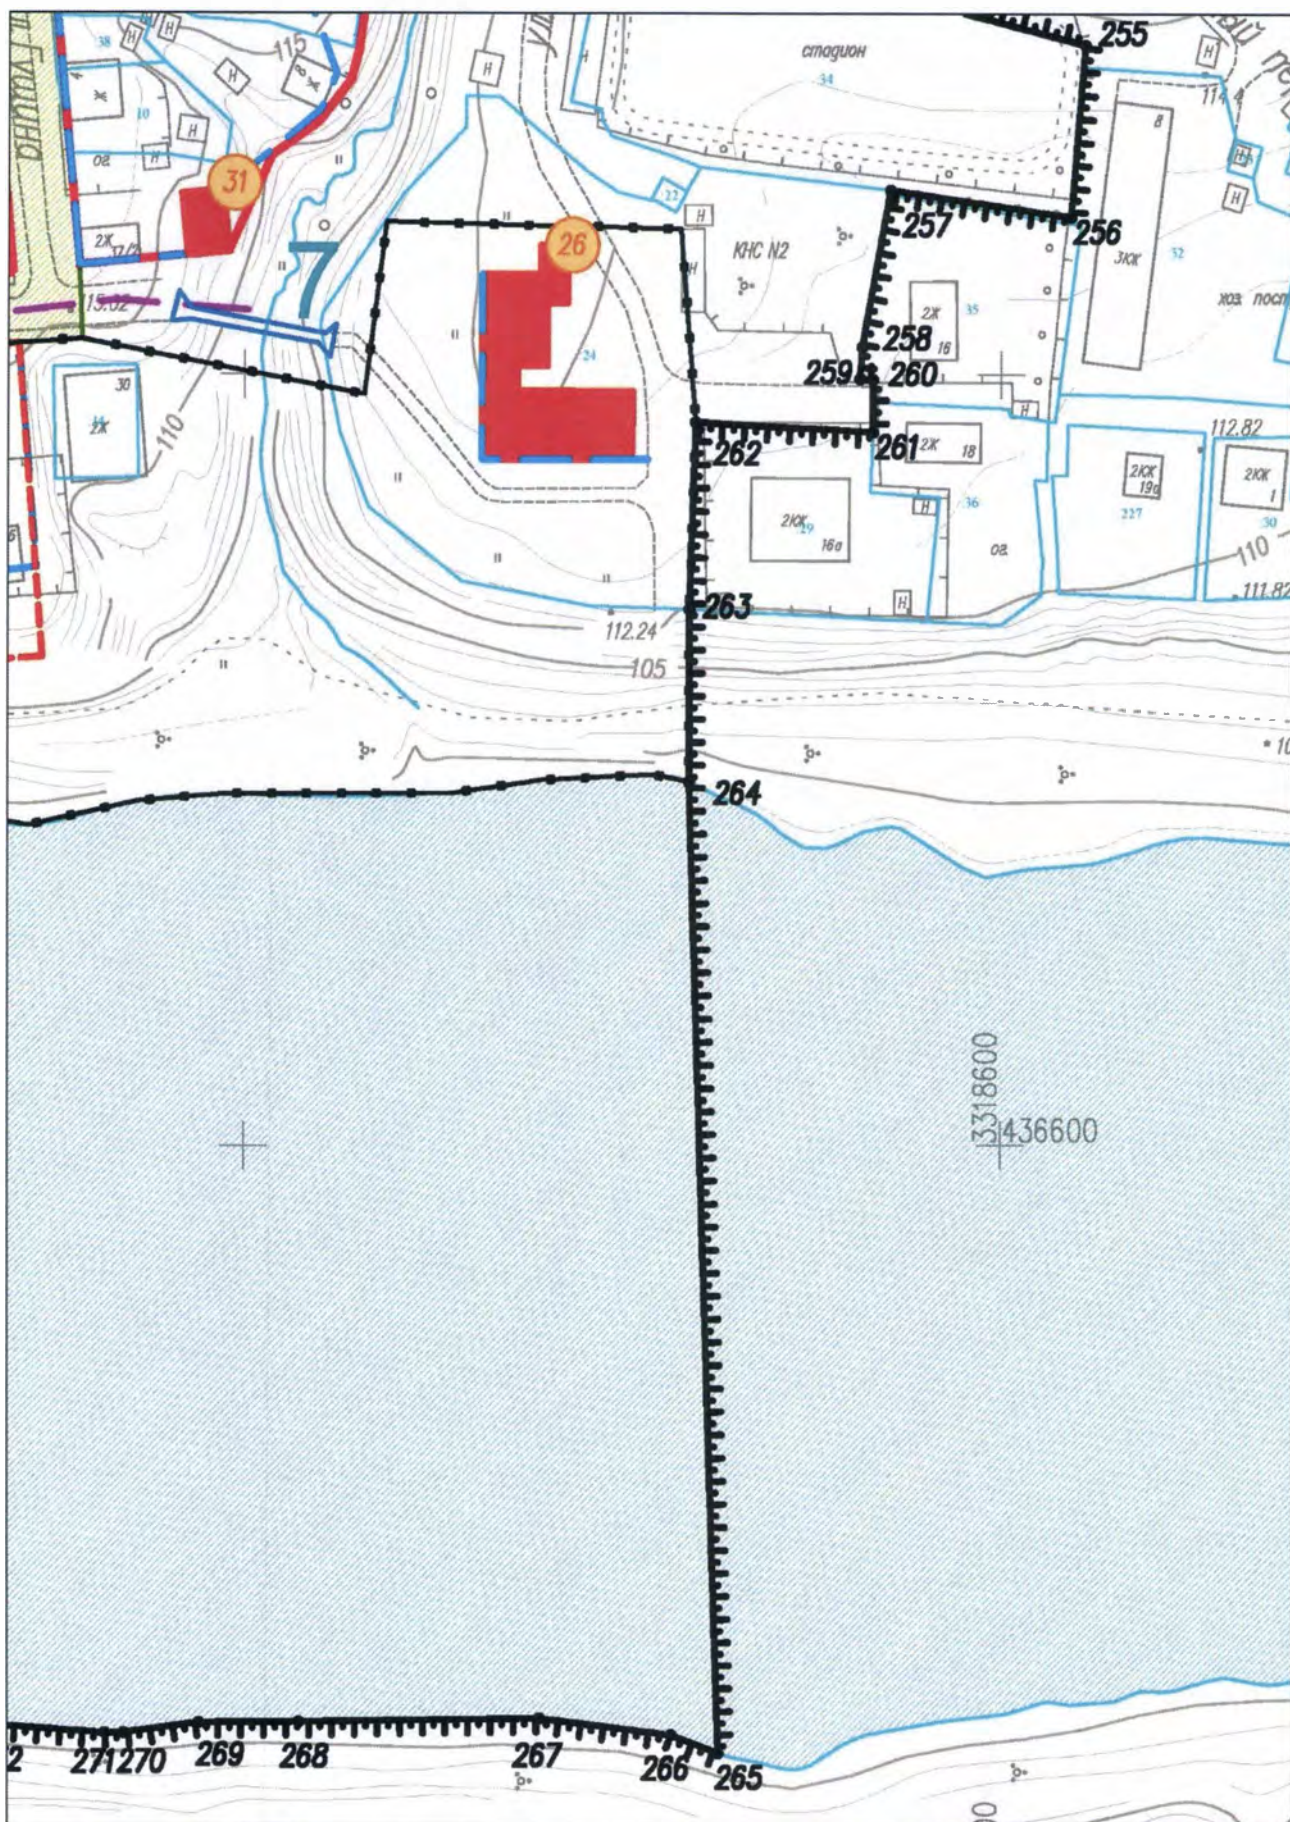


100 0 40 80 120 160 200,0 м

Масштаб 1:2000. Система высот Балтийская, система координат МСК-35 3 зона

Лист 49 из 59

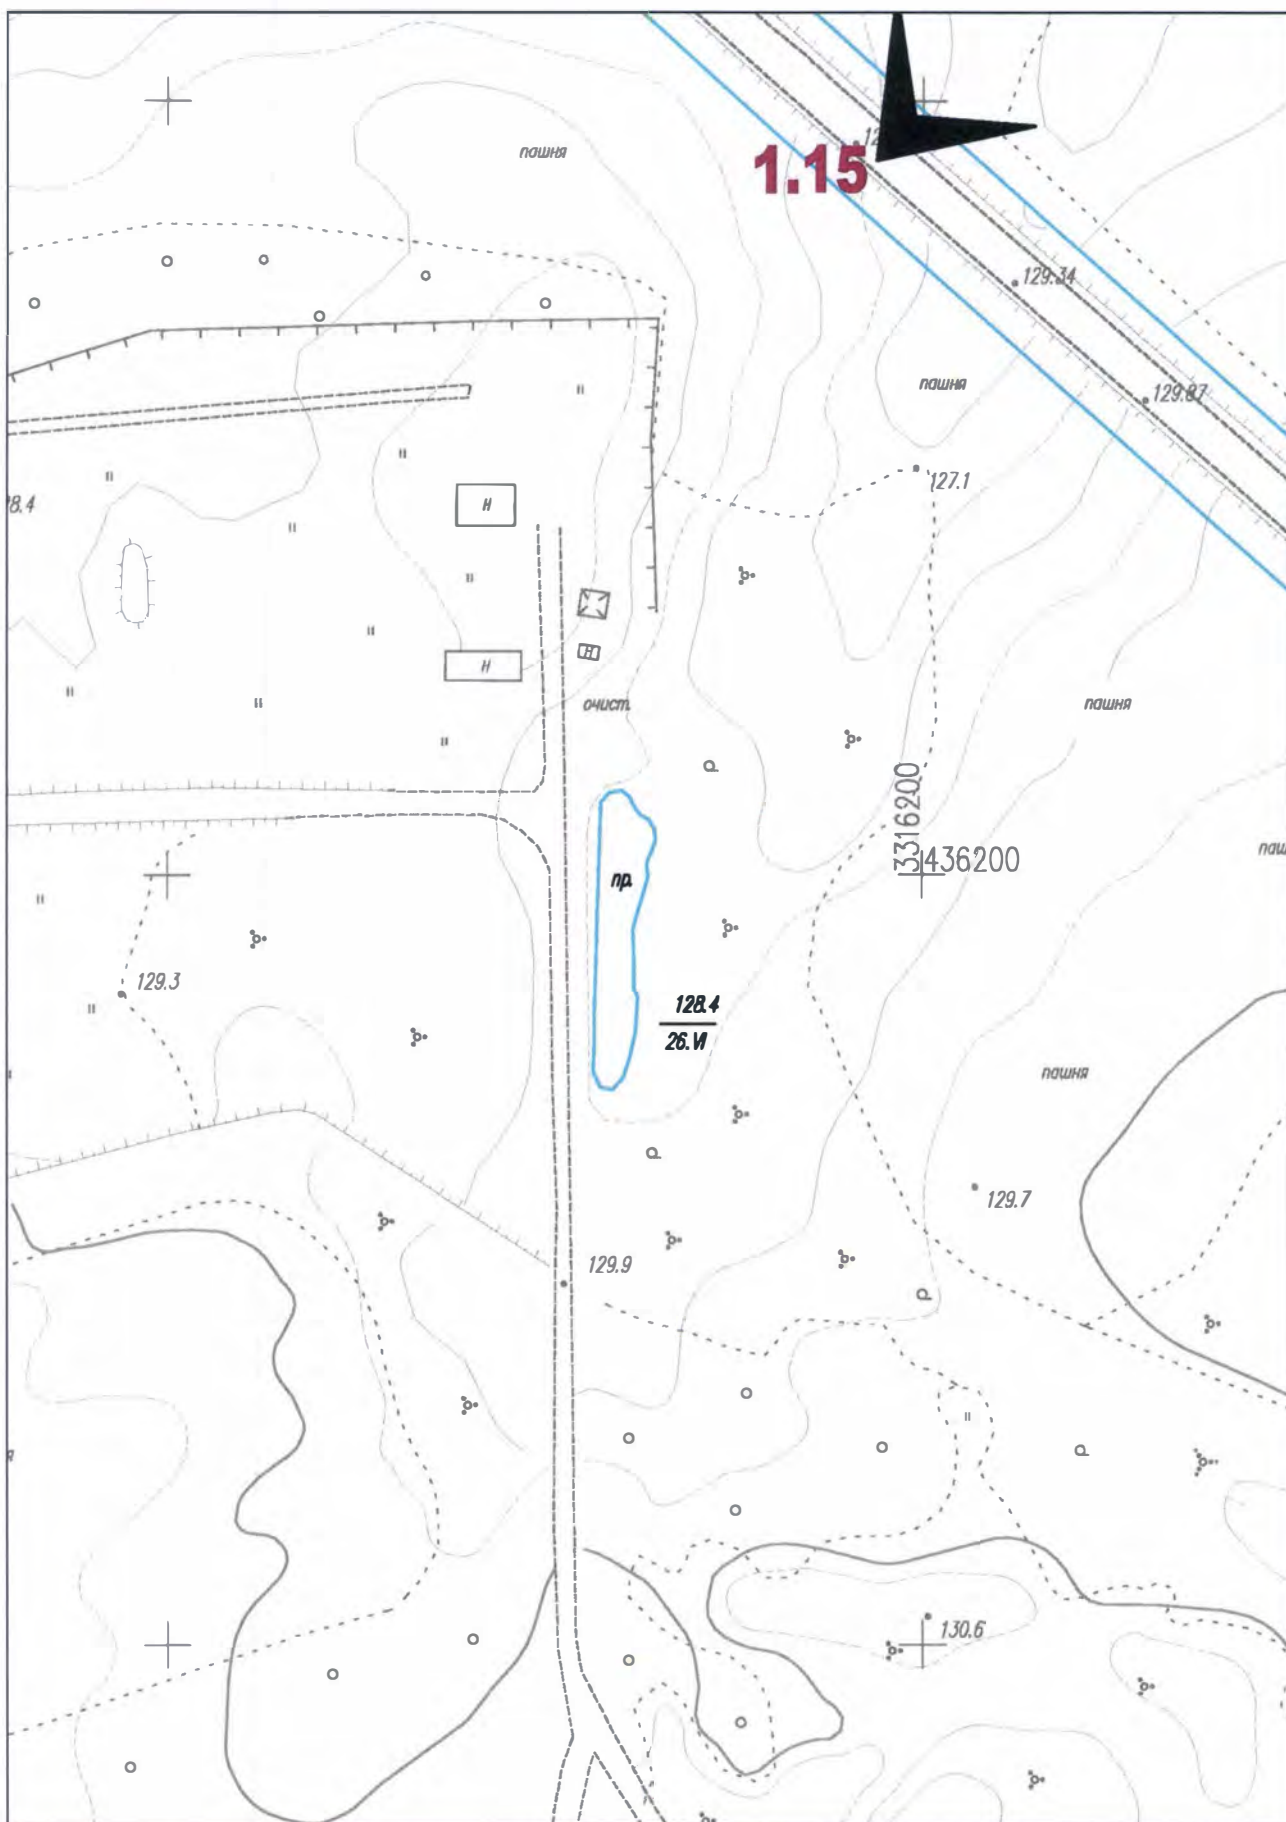


Масштаб 1:2000. Система высот Балтийская, система координат МСК-35 3 зона

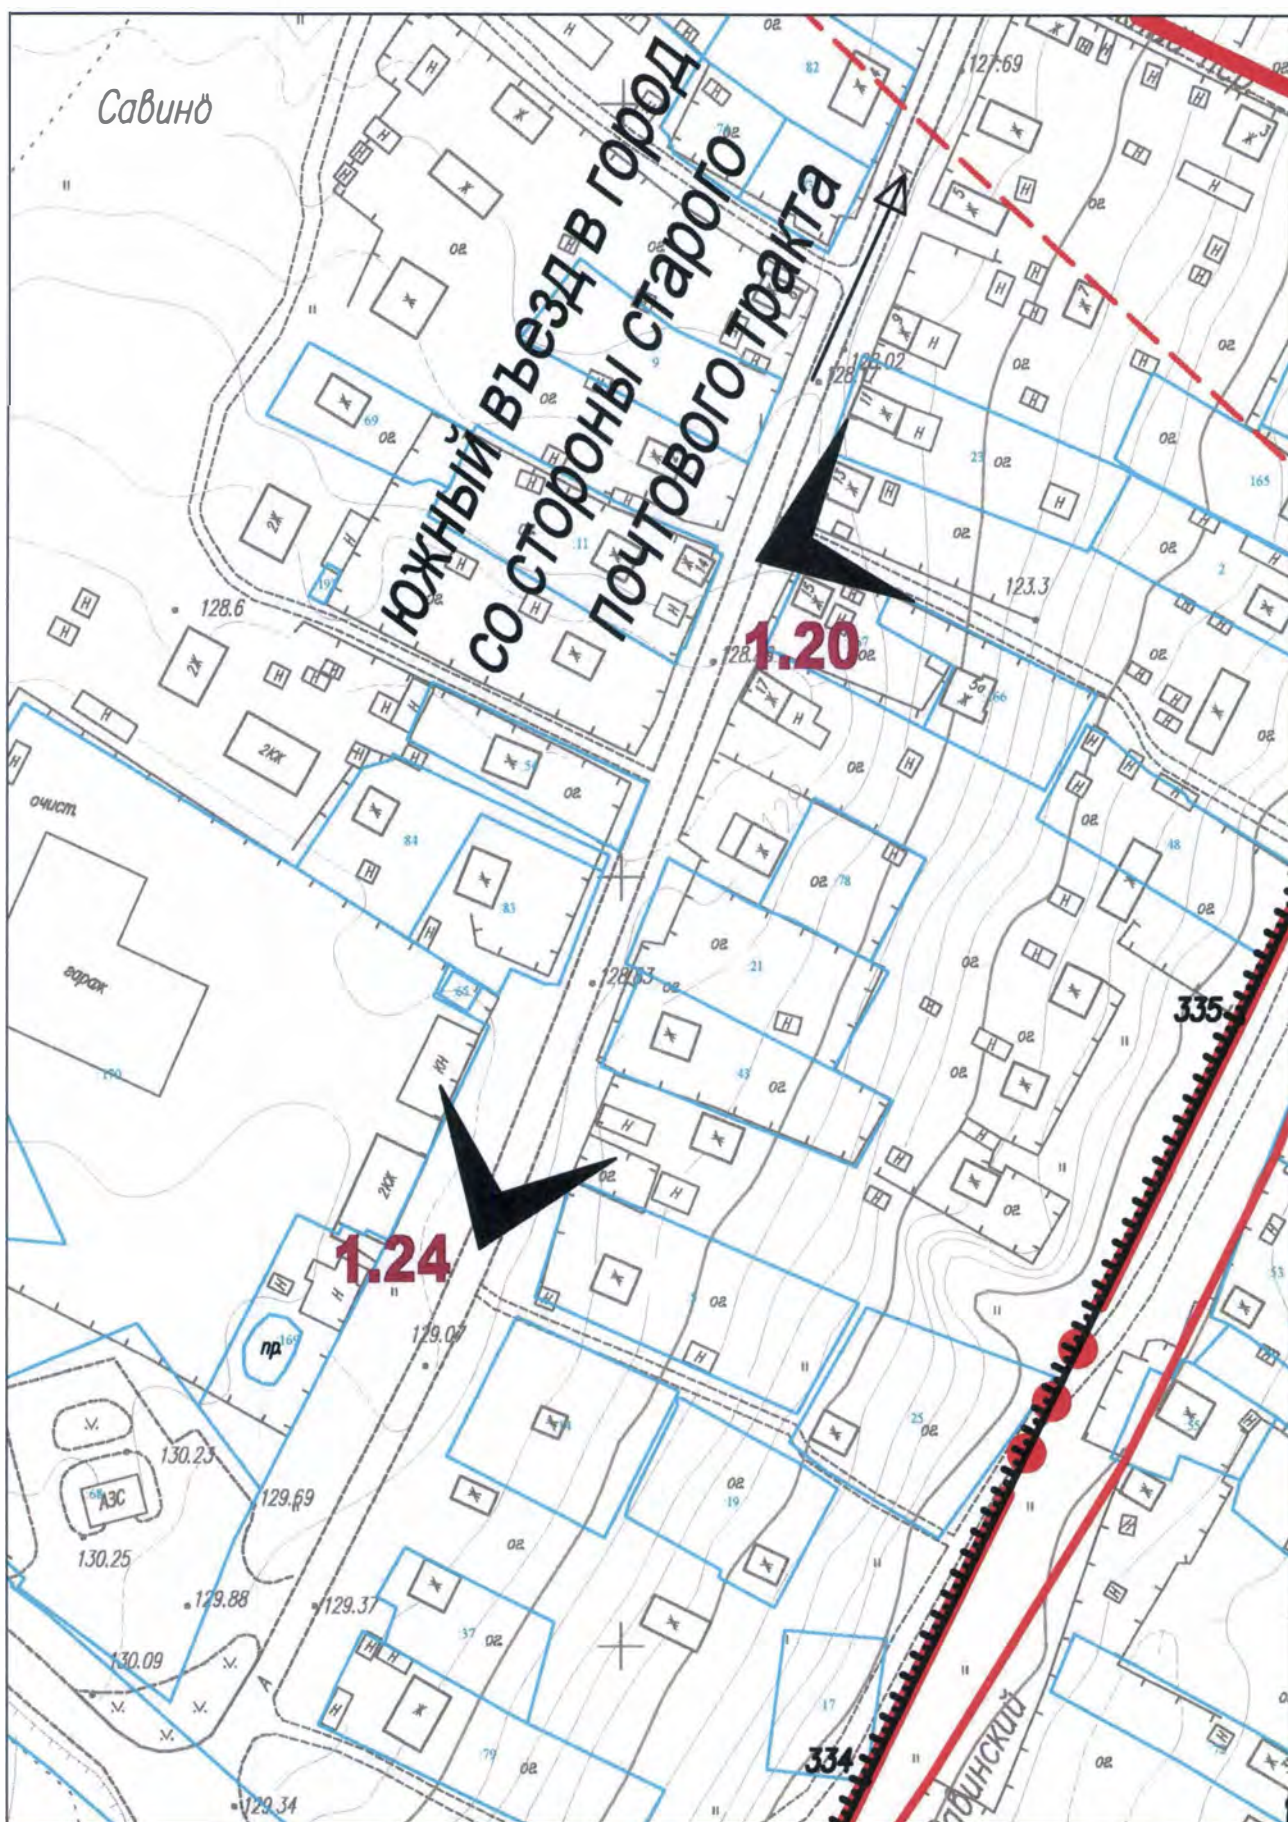

100 0 40 80 120 160 200,0 м

Масштаб 1:2000. Система высот Балтийская, система координат МСК-35 3 зона


Лист 51 из 59

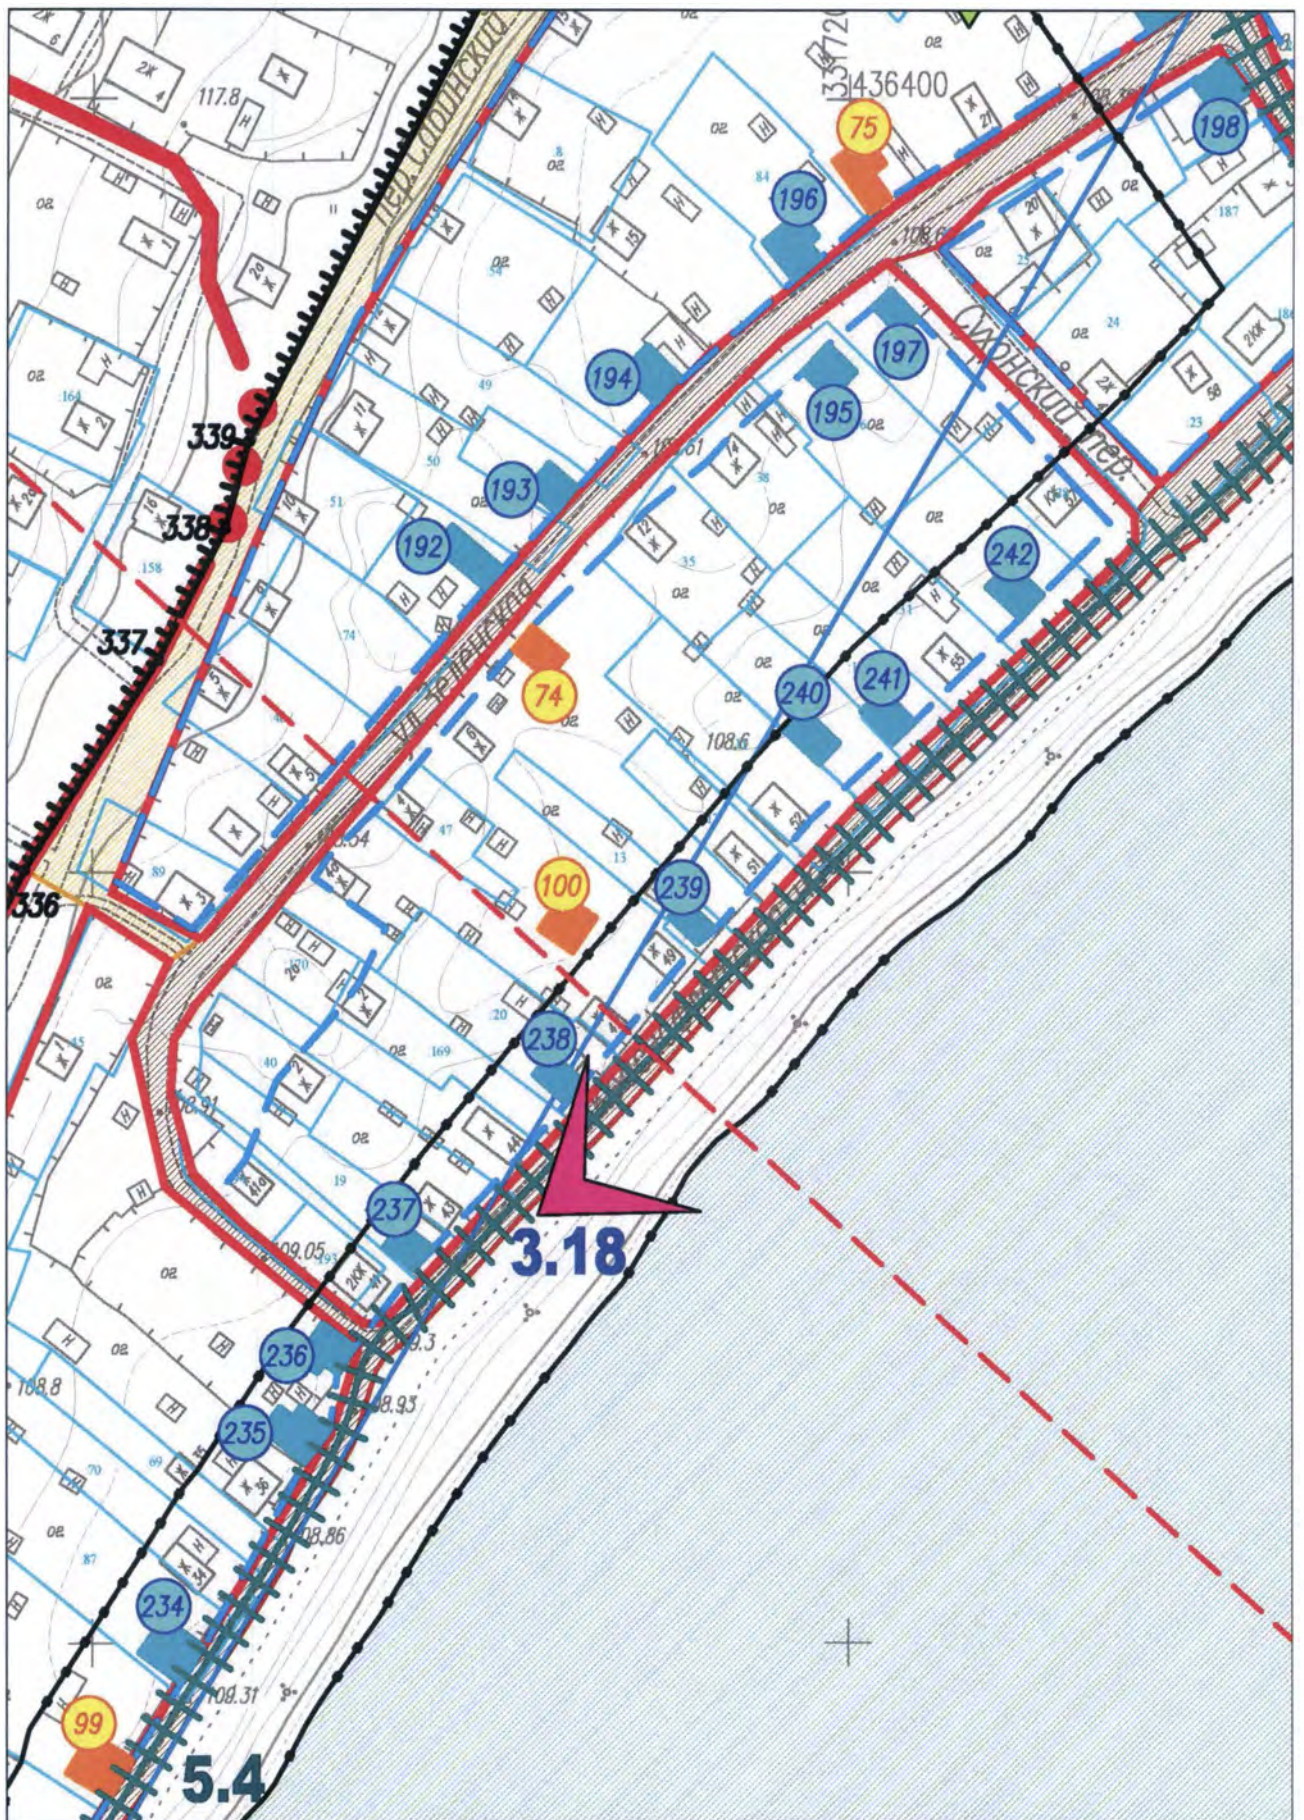

100 0 40 80 120 160 200,0 м

Масштаб 1:2000. Система высот Балтийская, система координат МСК-35 3 зона


Лист 52 из 59

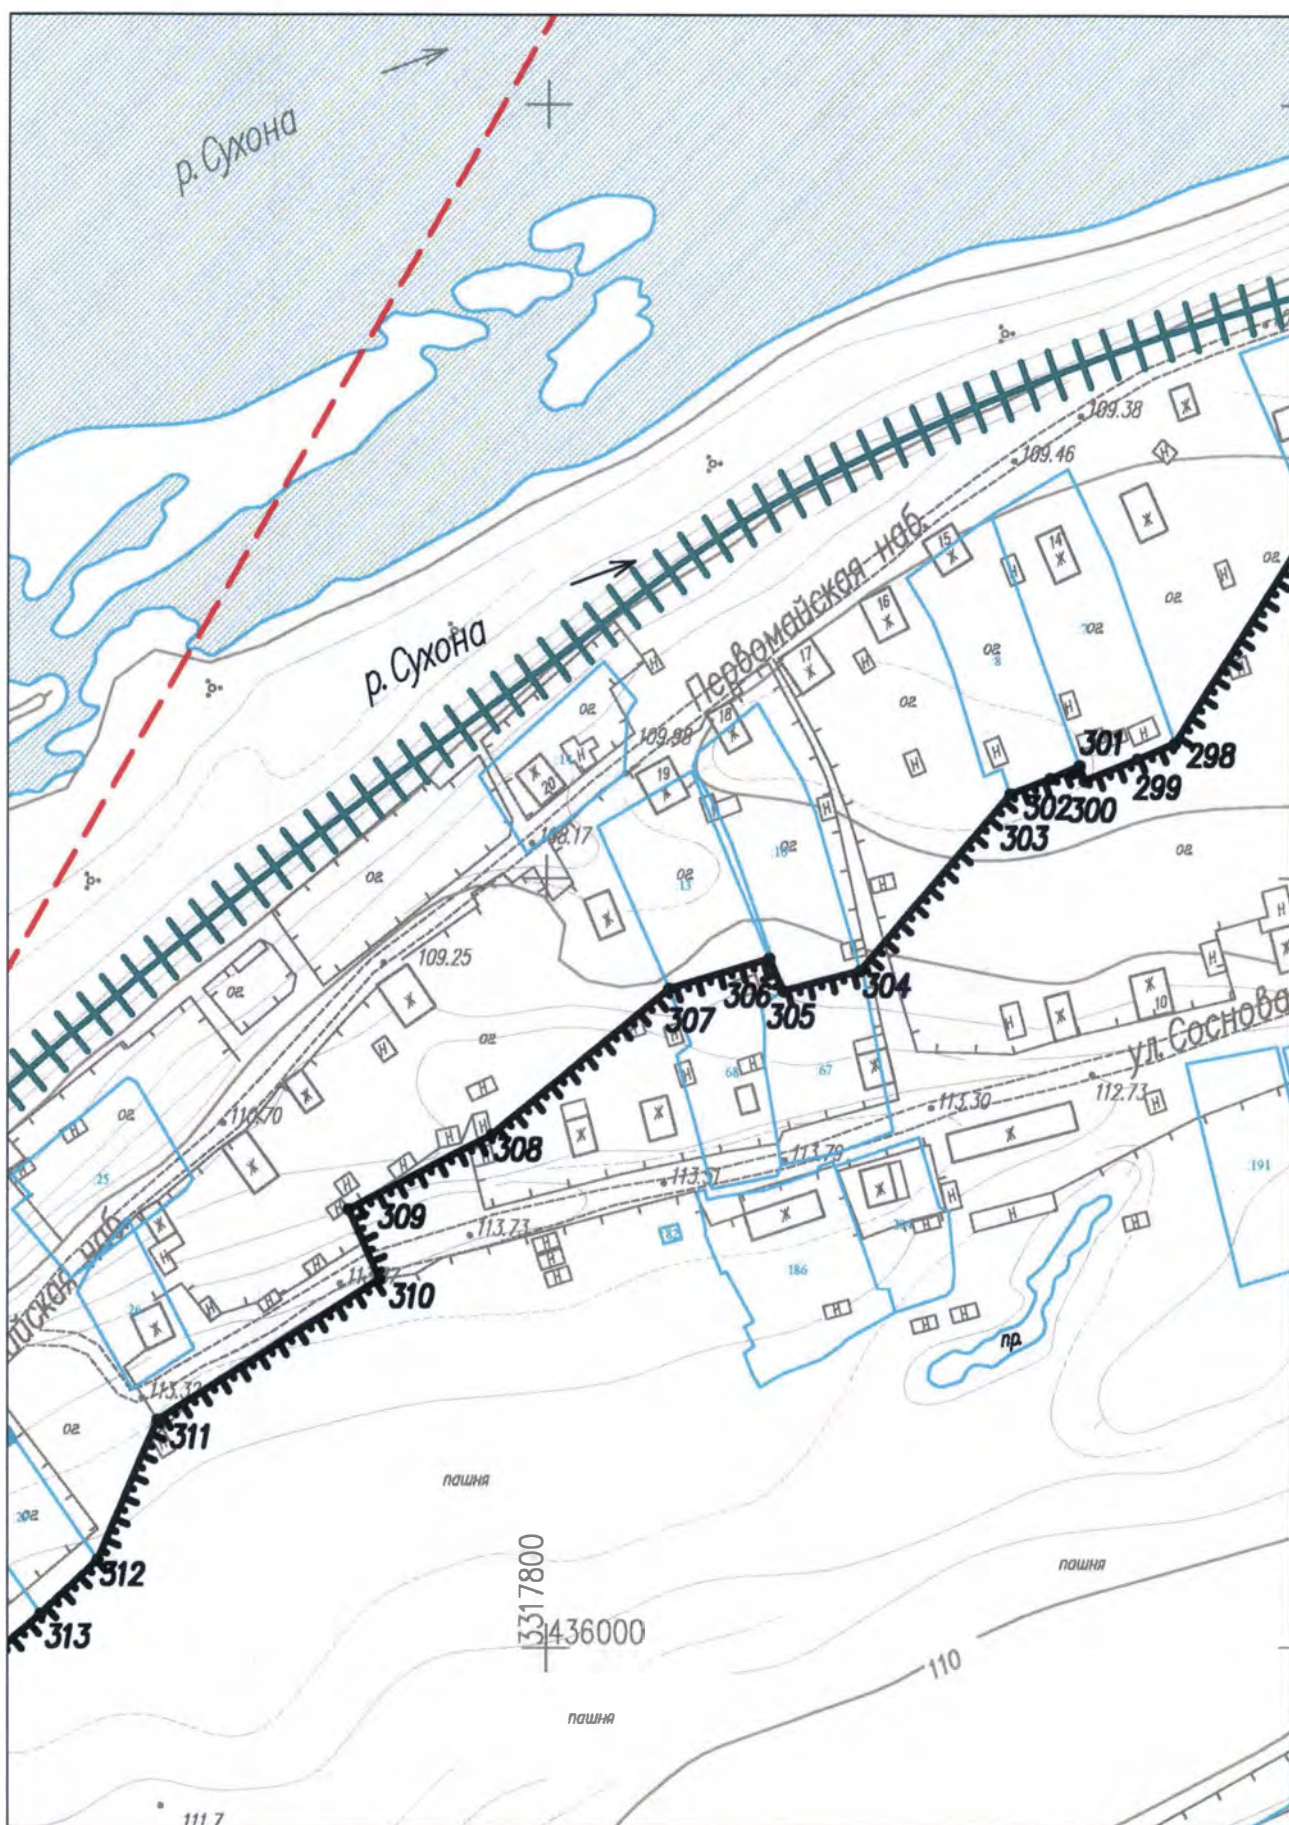

100 0 40 80 120 160 200,0 м

Масштаб 1:2000. Система высот Балтийская, система координат МСК-35 3 зона


Лист 54 из 59

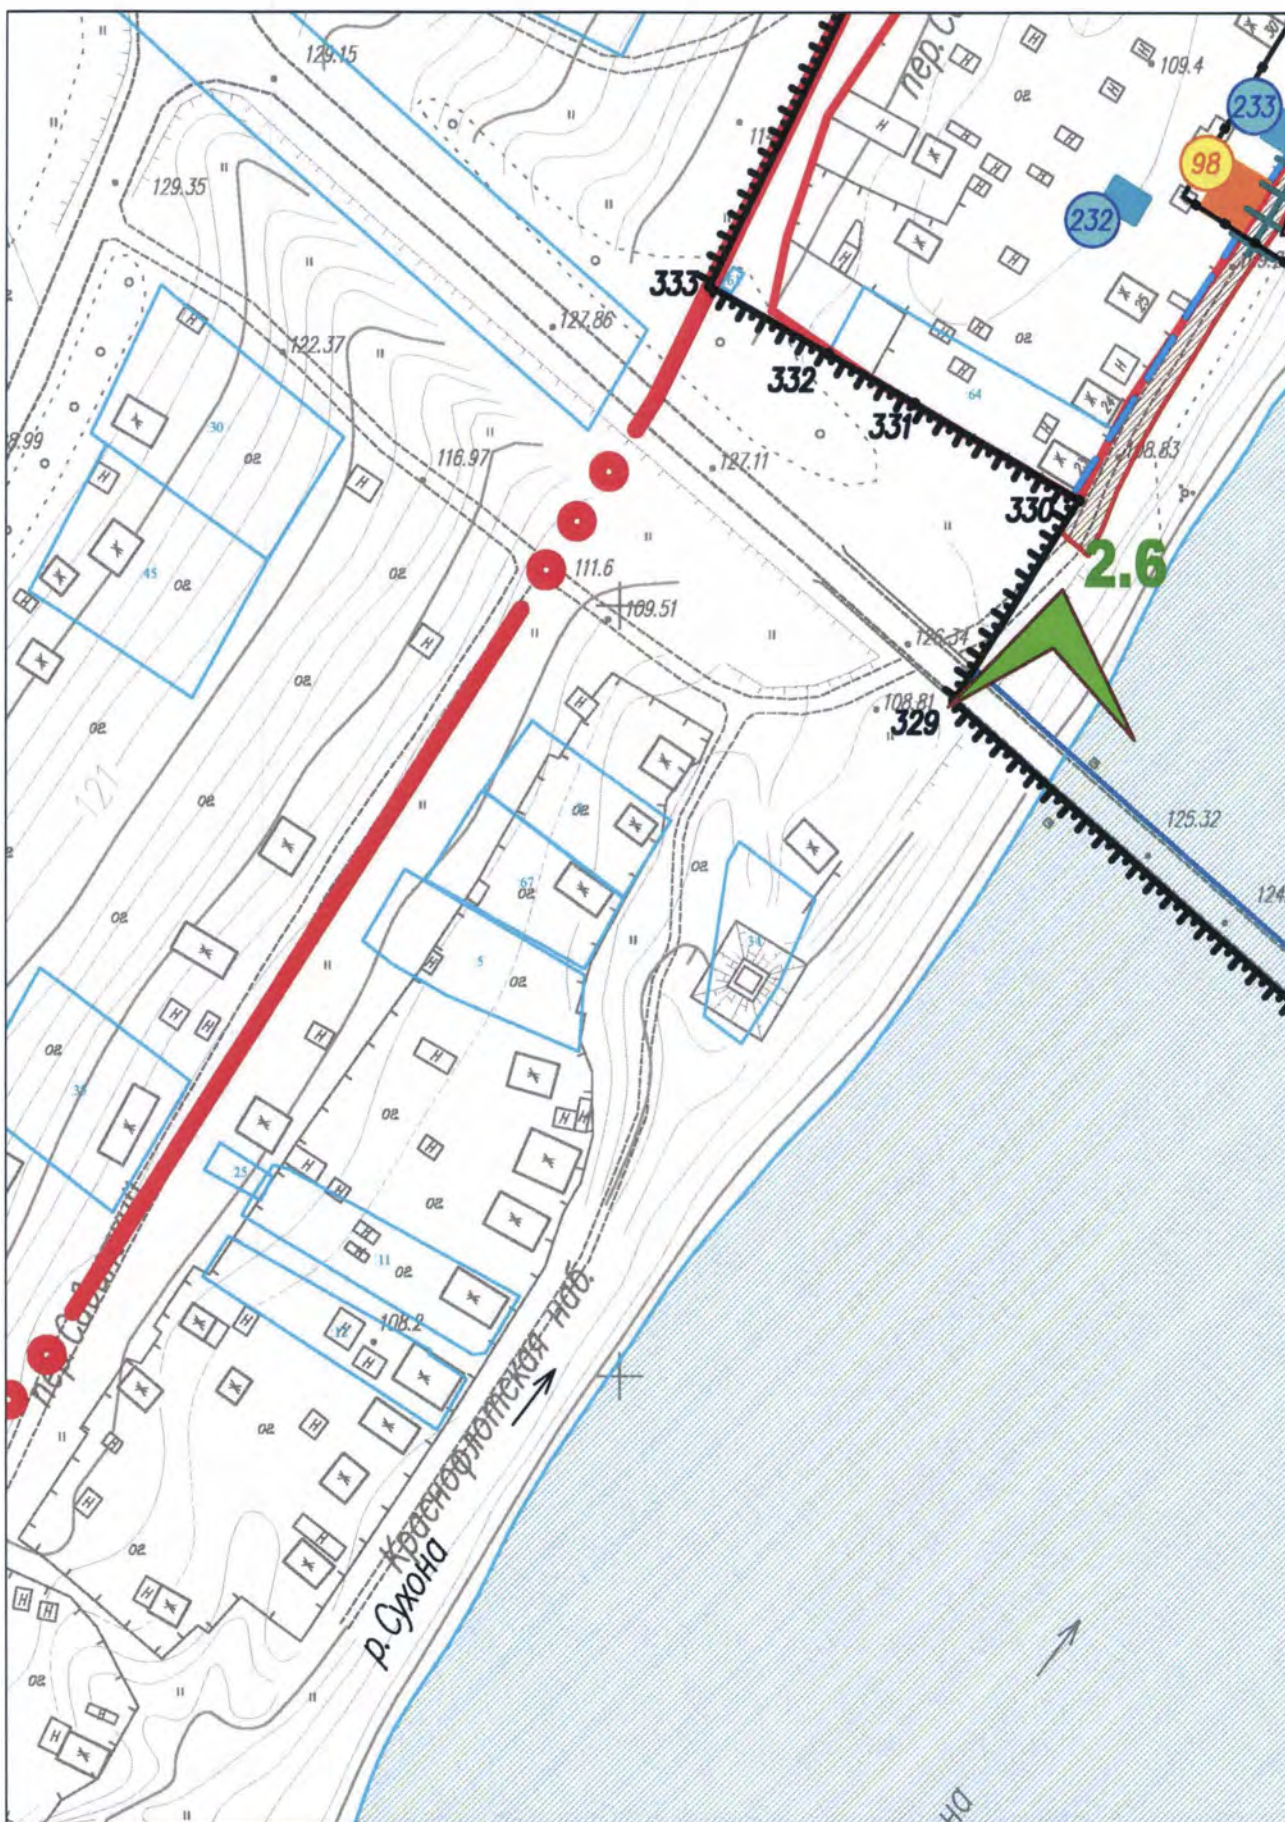

100 0 40 80 120 160 200,0 м

Масштаб 1:2000. Система высот Балтийская, система координат МСК-35 3 зона


Лист 56 из 59

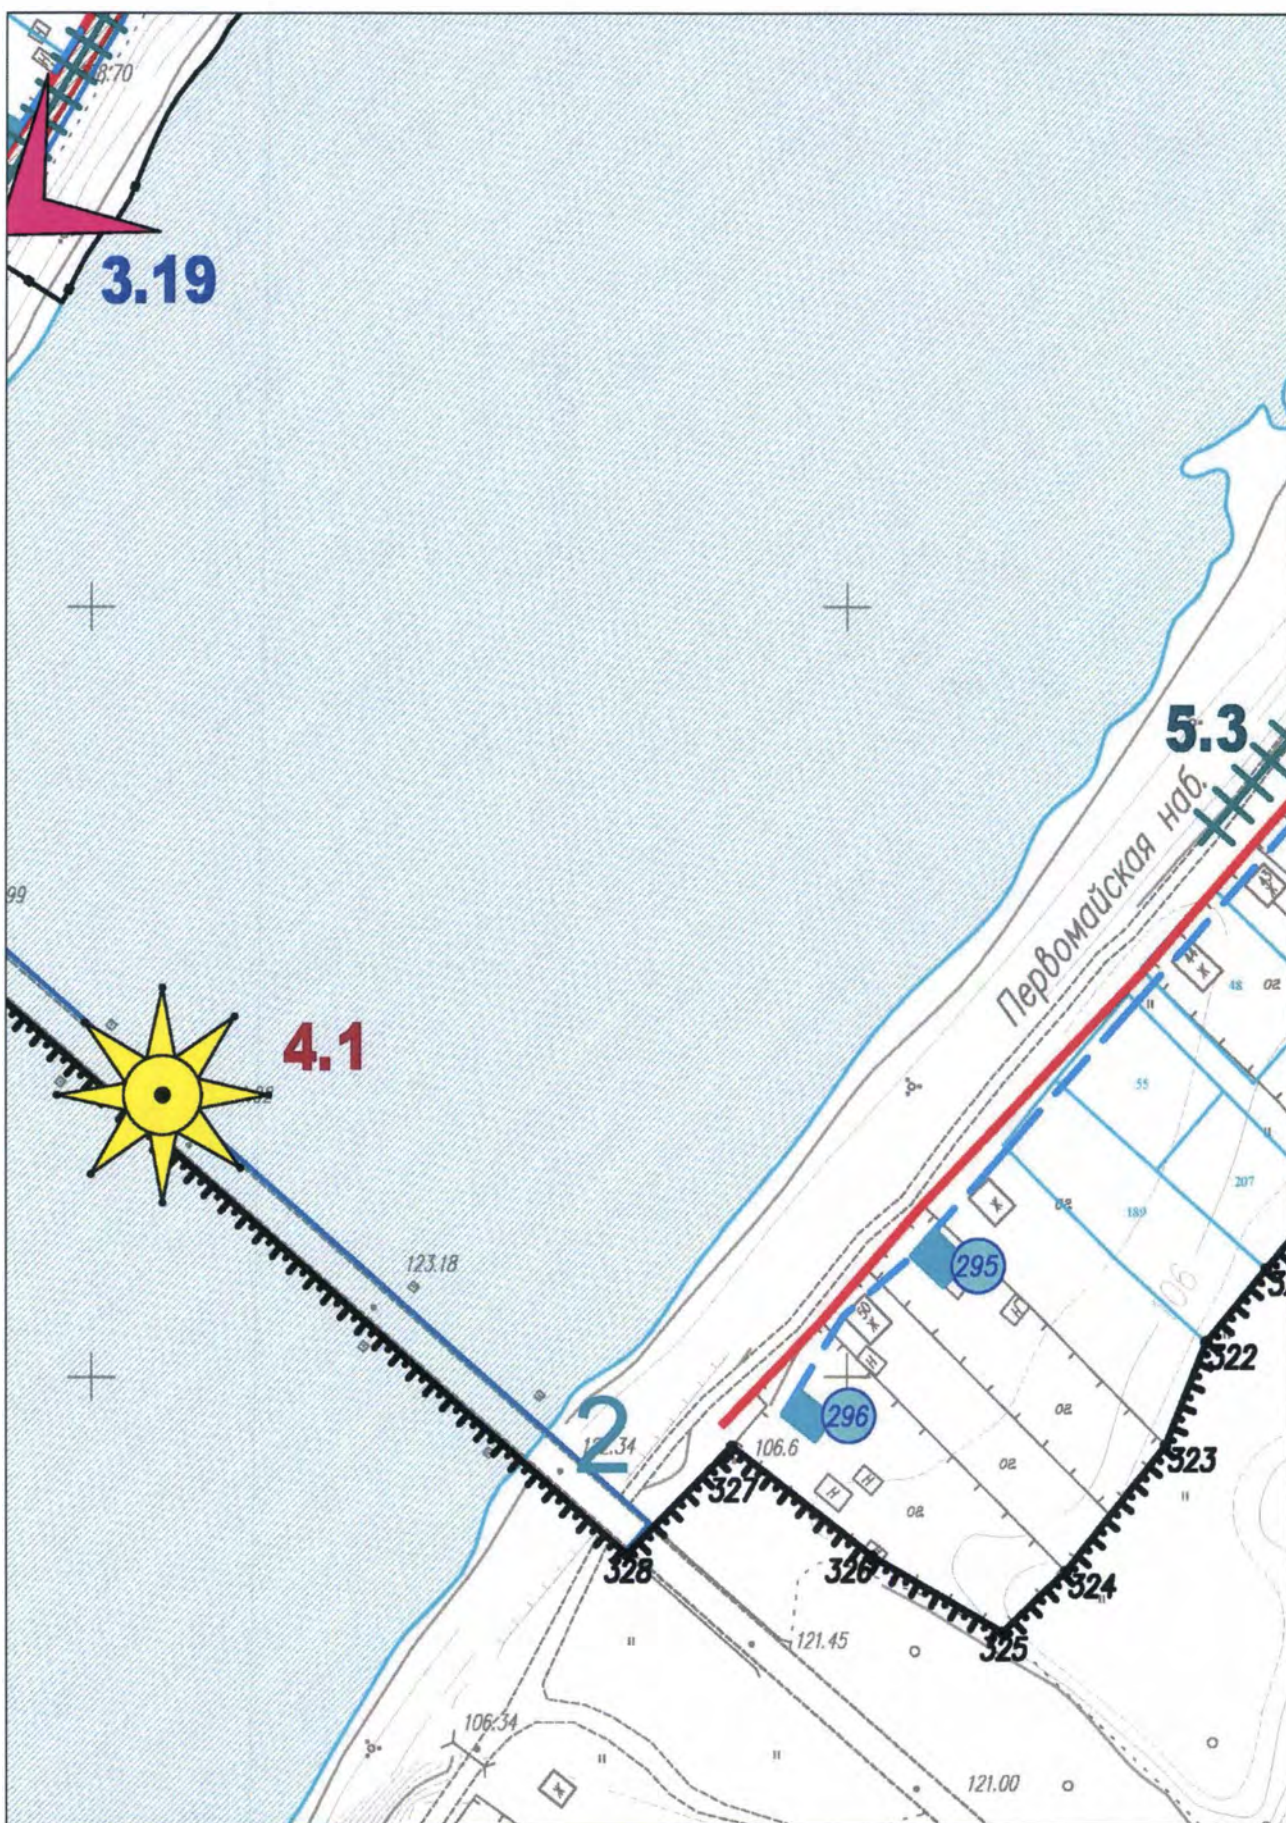

100 0 40 80 120 160 200,0 м

Масштаб 1:2000. Система высот Балтийская, система координат МСК-35 3 зона

Лист 57 из 59

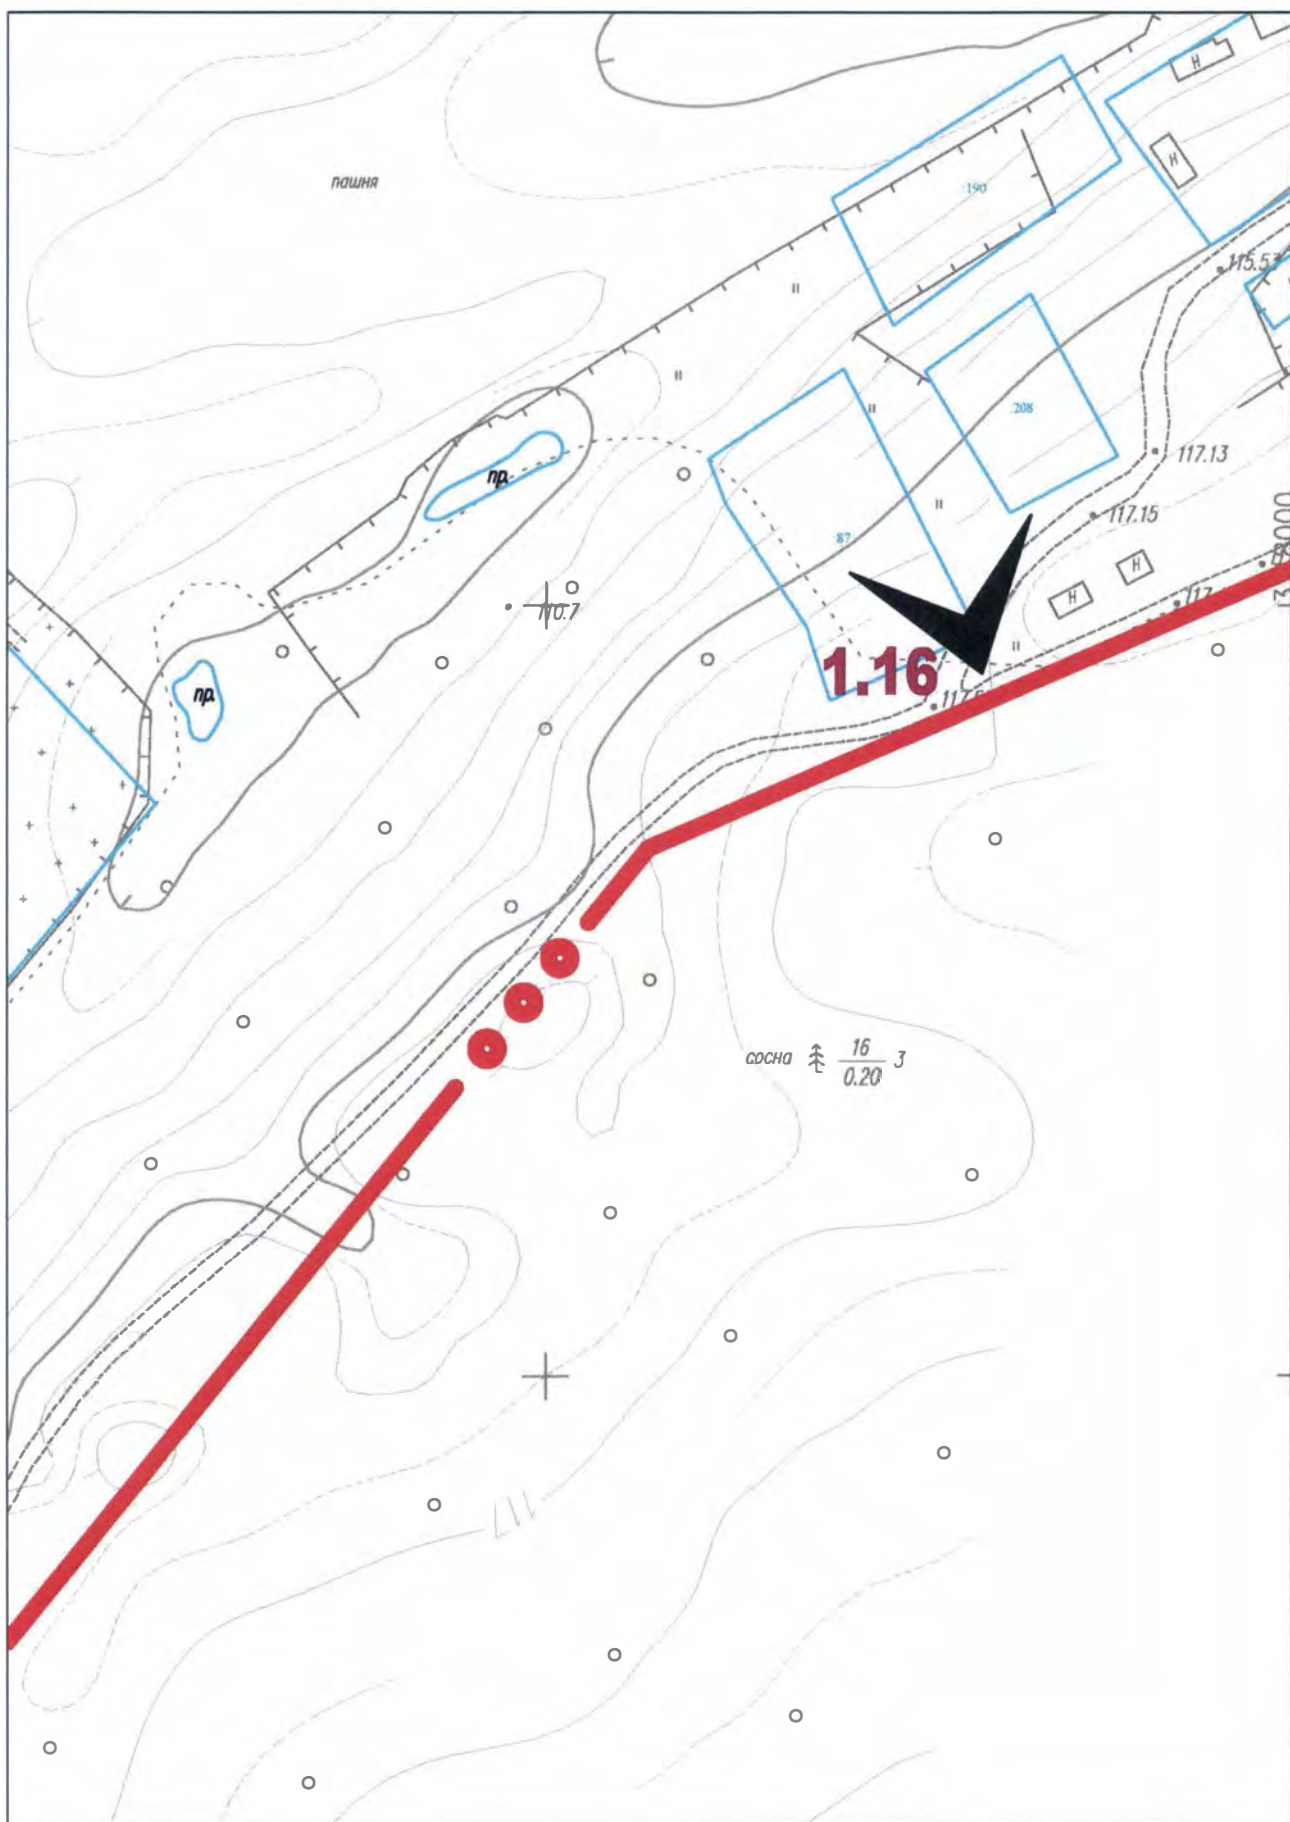

100 0 40 80 120 160 200,0 м

Масштаб 1:2000. Система высот Балтийская, система координат МСК-35 3 зона

Лист 59 из 59