


0 20 40 60 80 100 120 140 160 180 200,0 м
Масштаб 1:2000. Система высот Балтийская, система координат МСК-35 3 зона

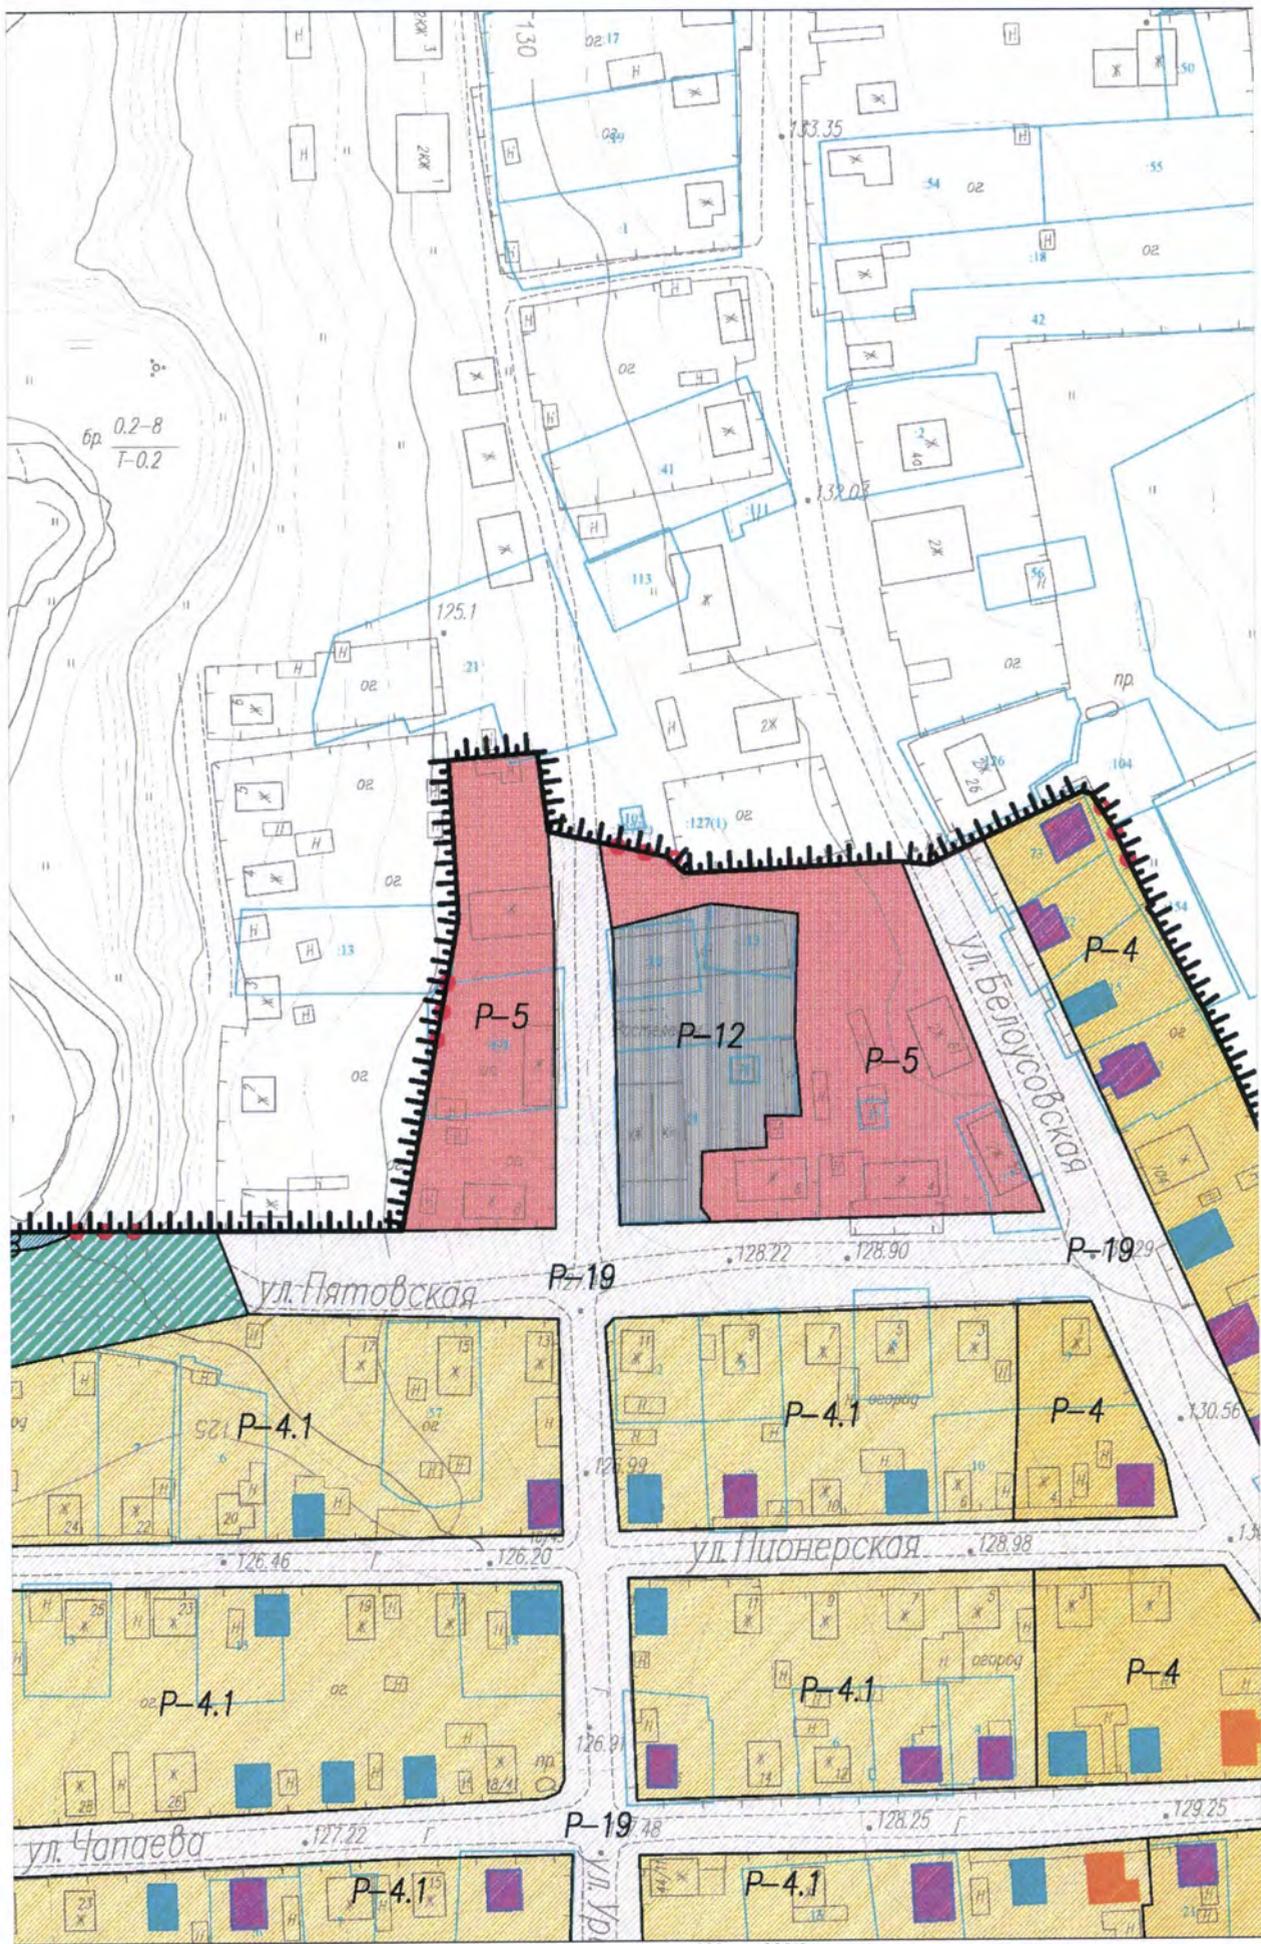



0 20 40 60 80 100 120 140 160 180 200,0 м

Масштаб 1:2000. Система высот Балтийская, система координат МСК-35 3 зона




0 20 40 60 80 100 120 140 160 180 200,0 м
 Масштаб 1:2000. Система высот Балтийская, система координат МСК-35 3 зона

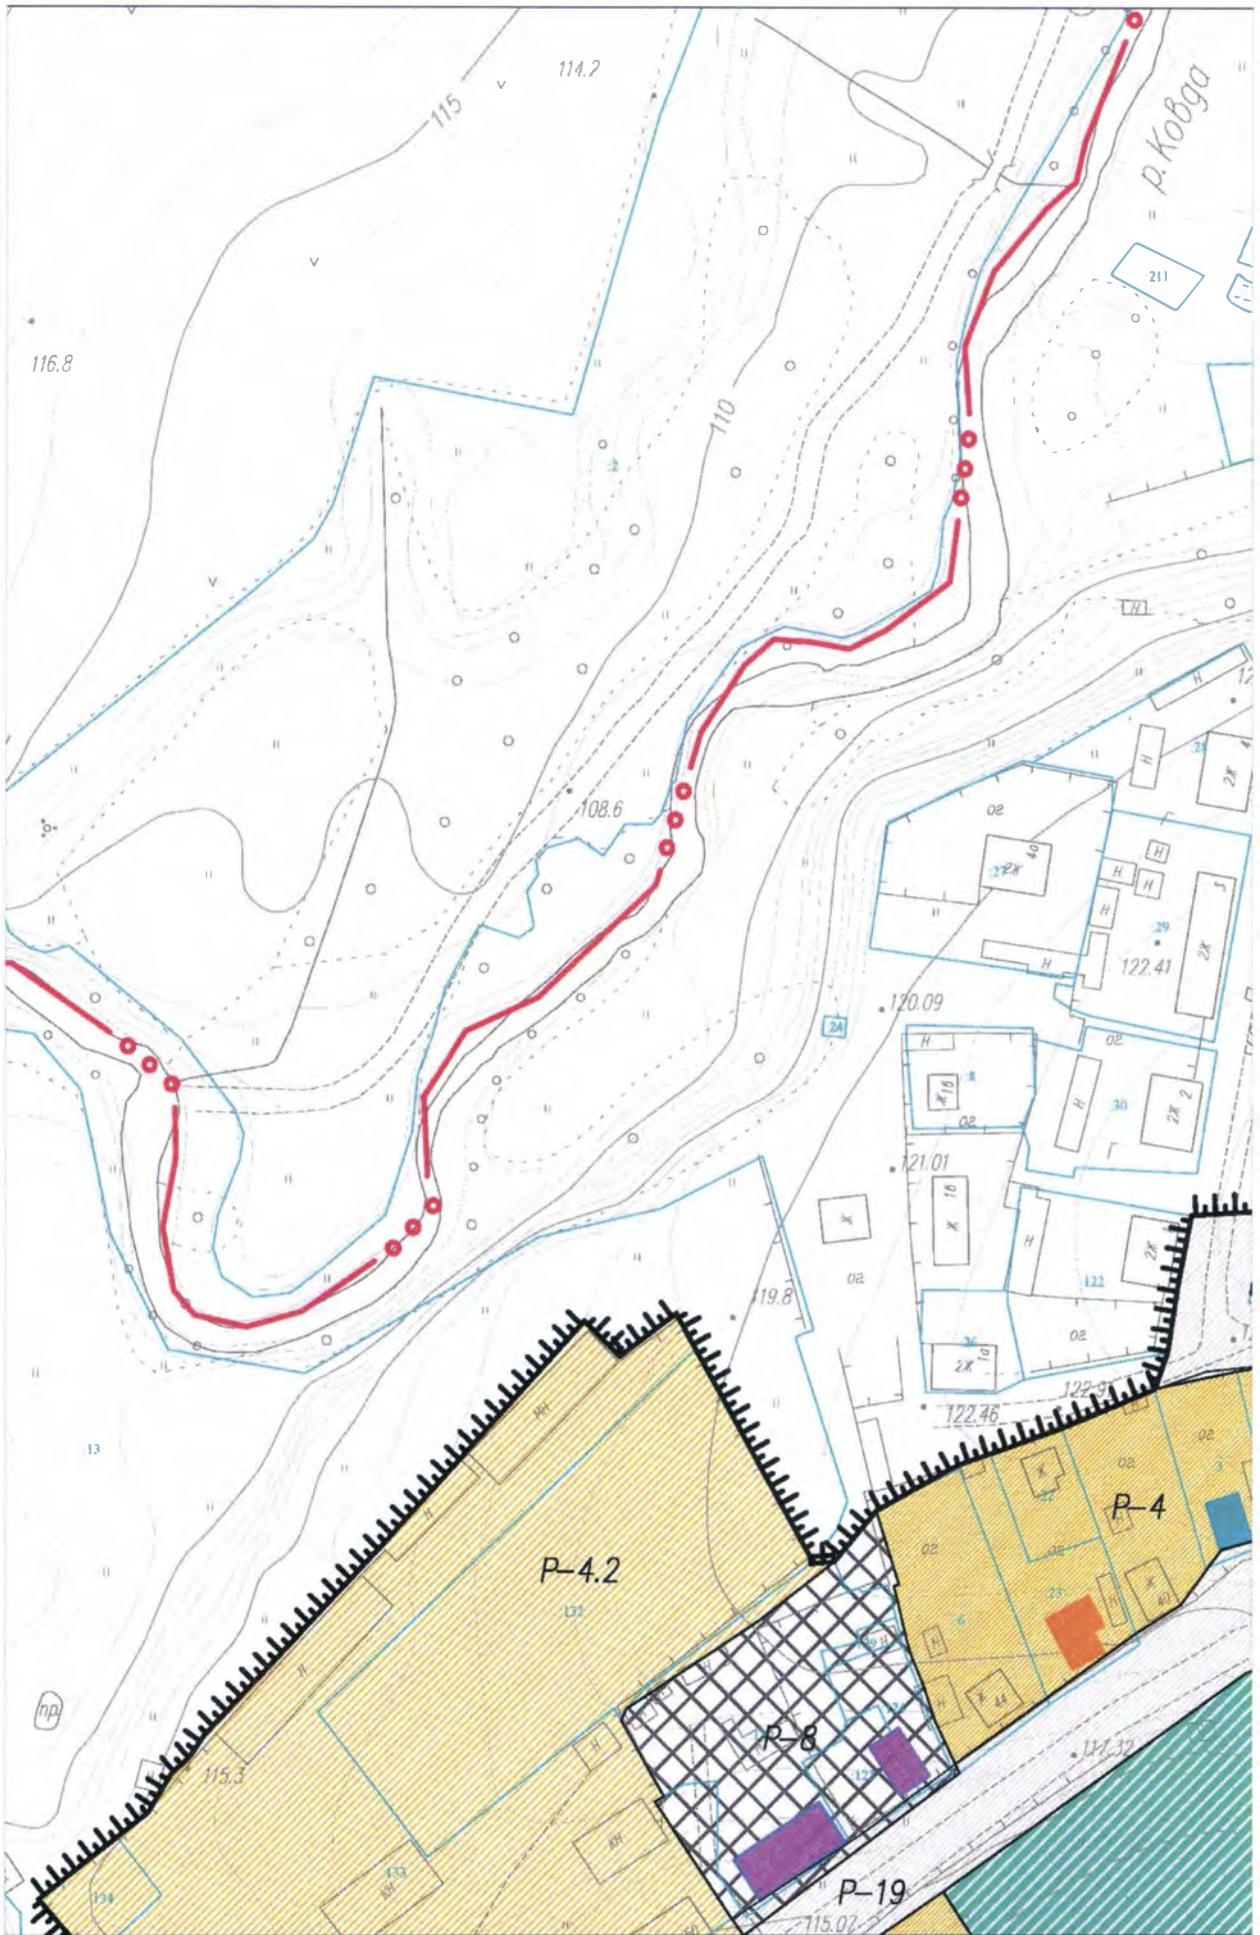

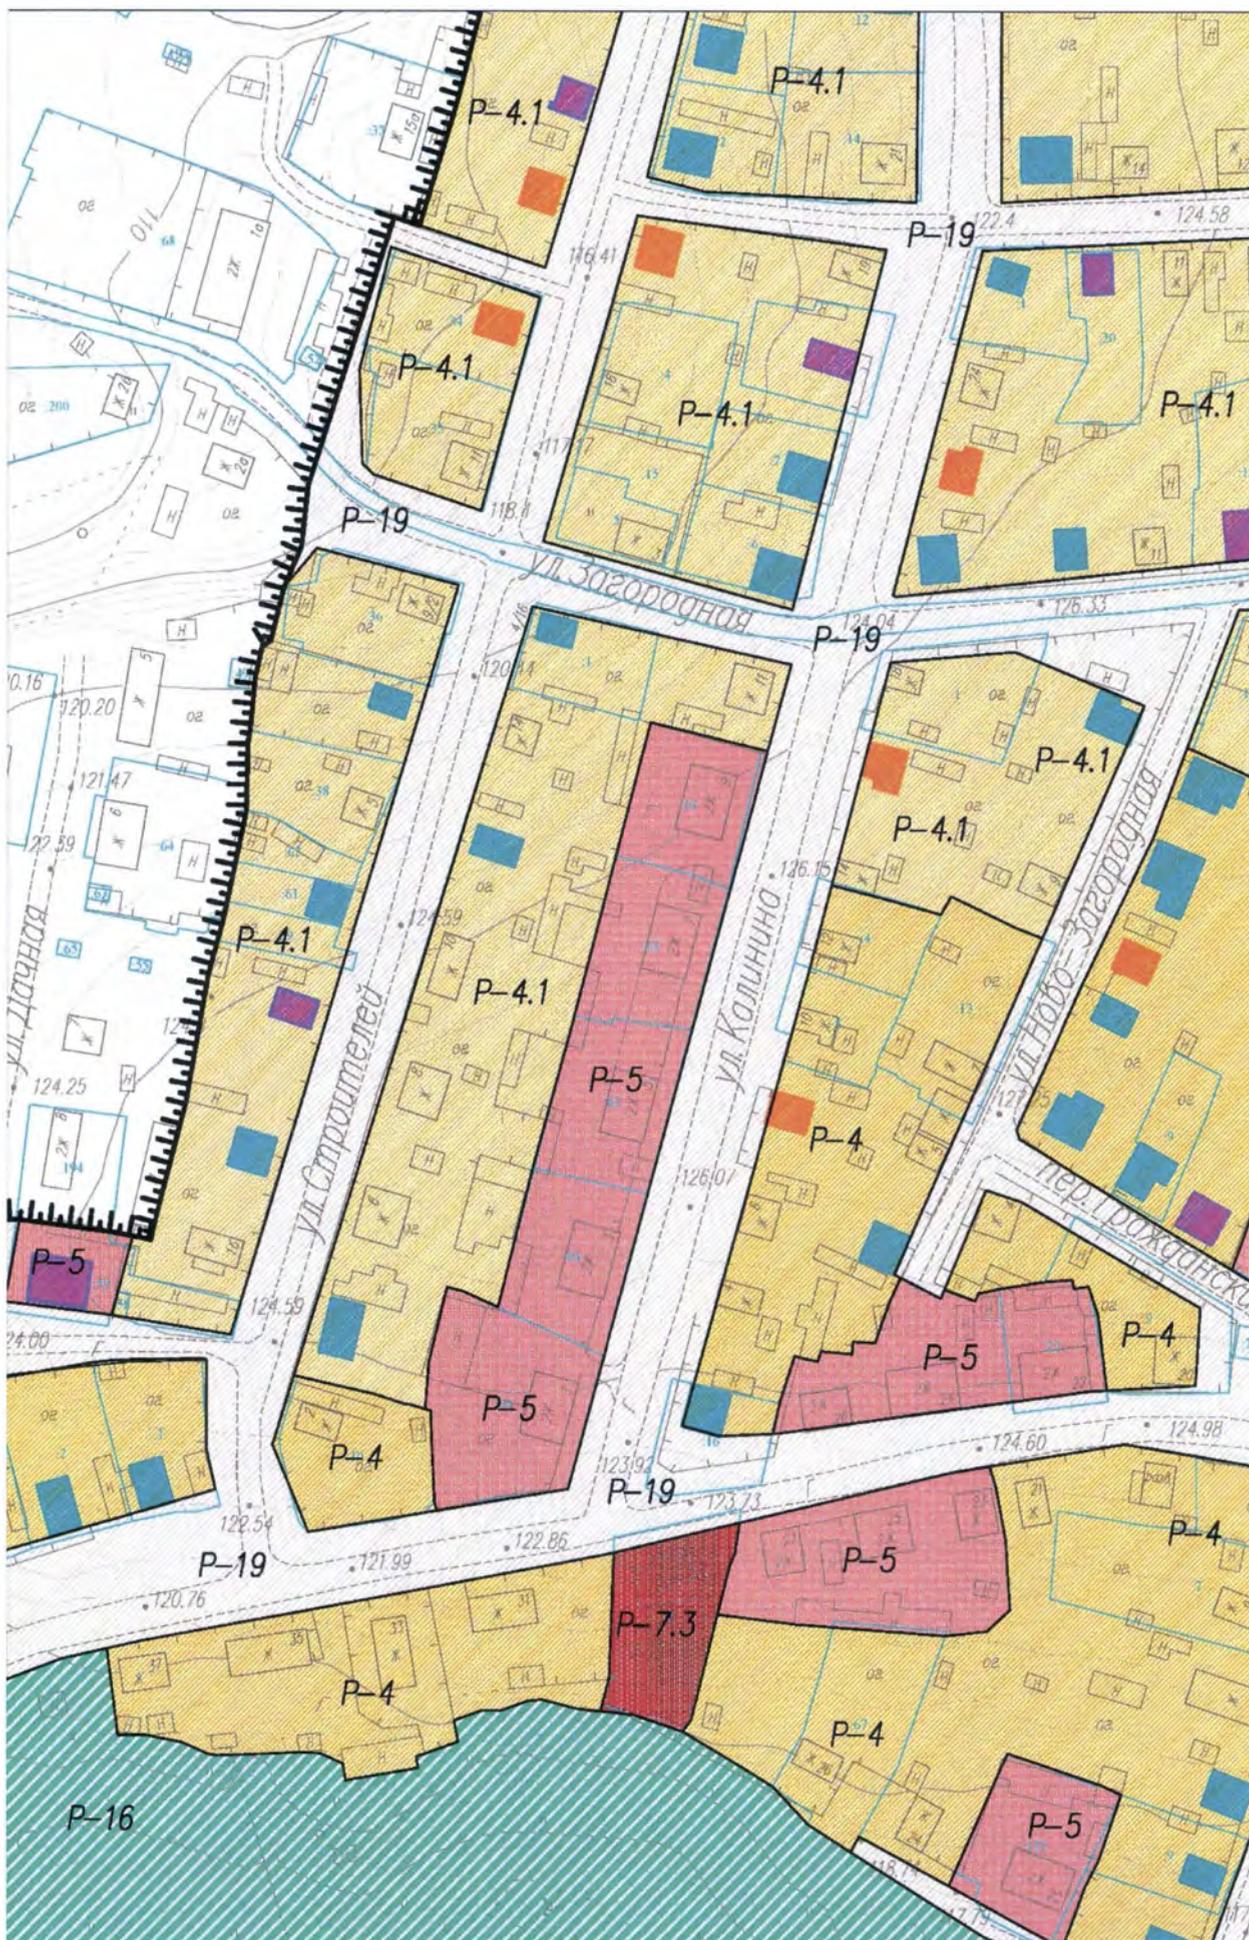


0 20 40 60 80 100 120 140 160 180 200,0 м


Масштаб 1:2000. Система высот Балтийская, система координат МСК-35 3 зона

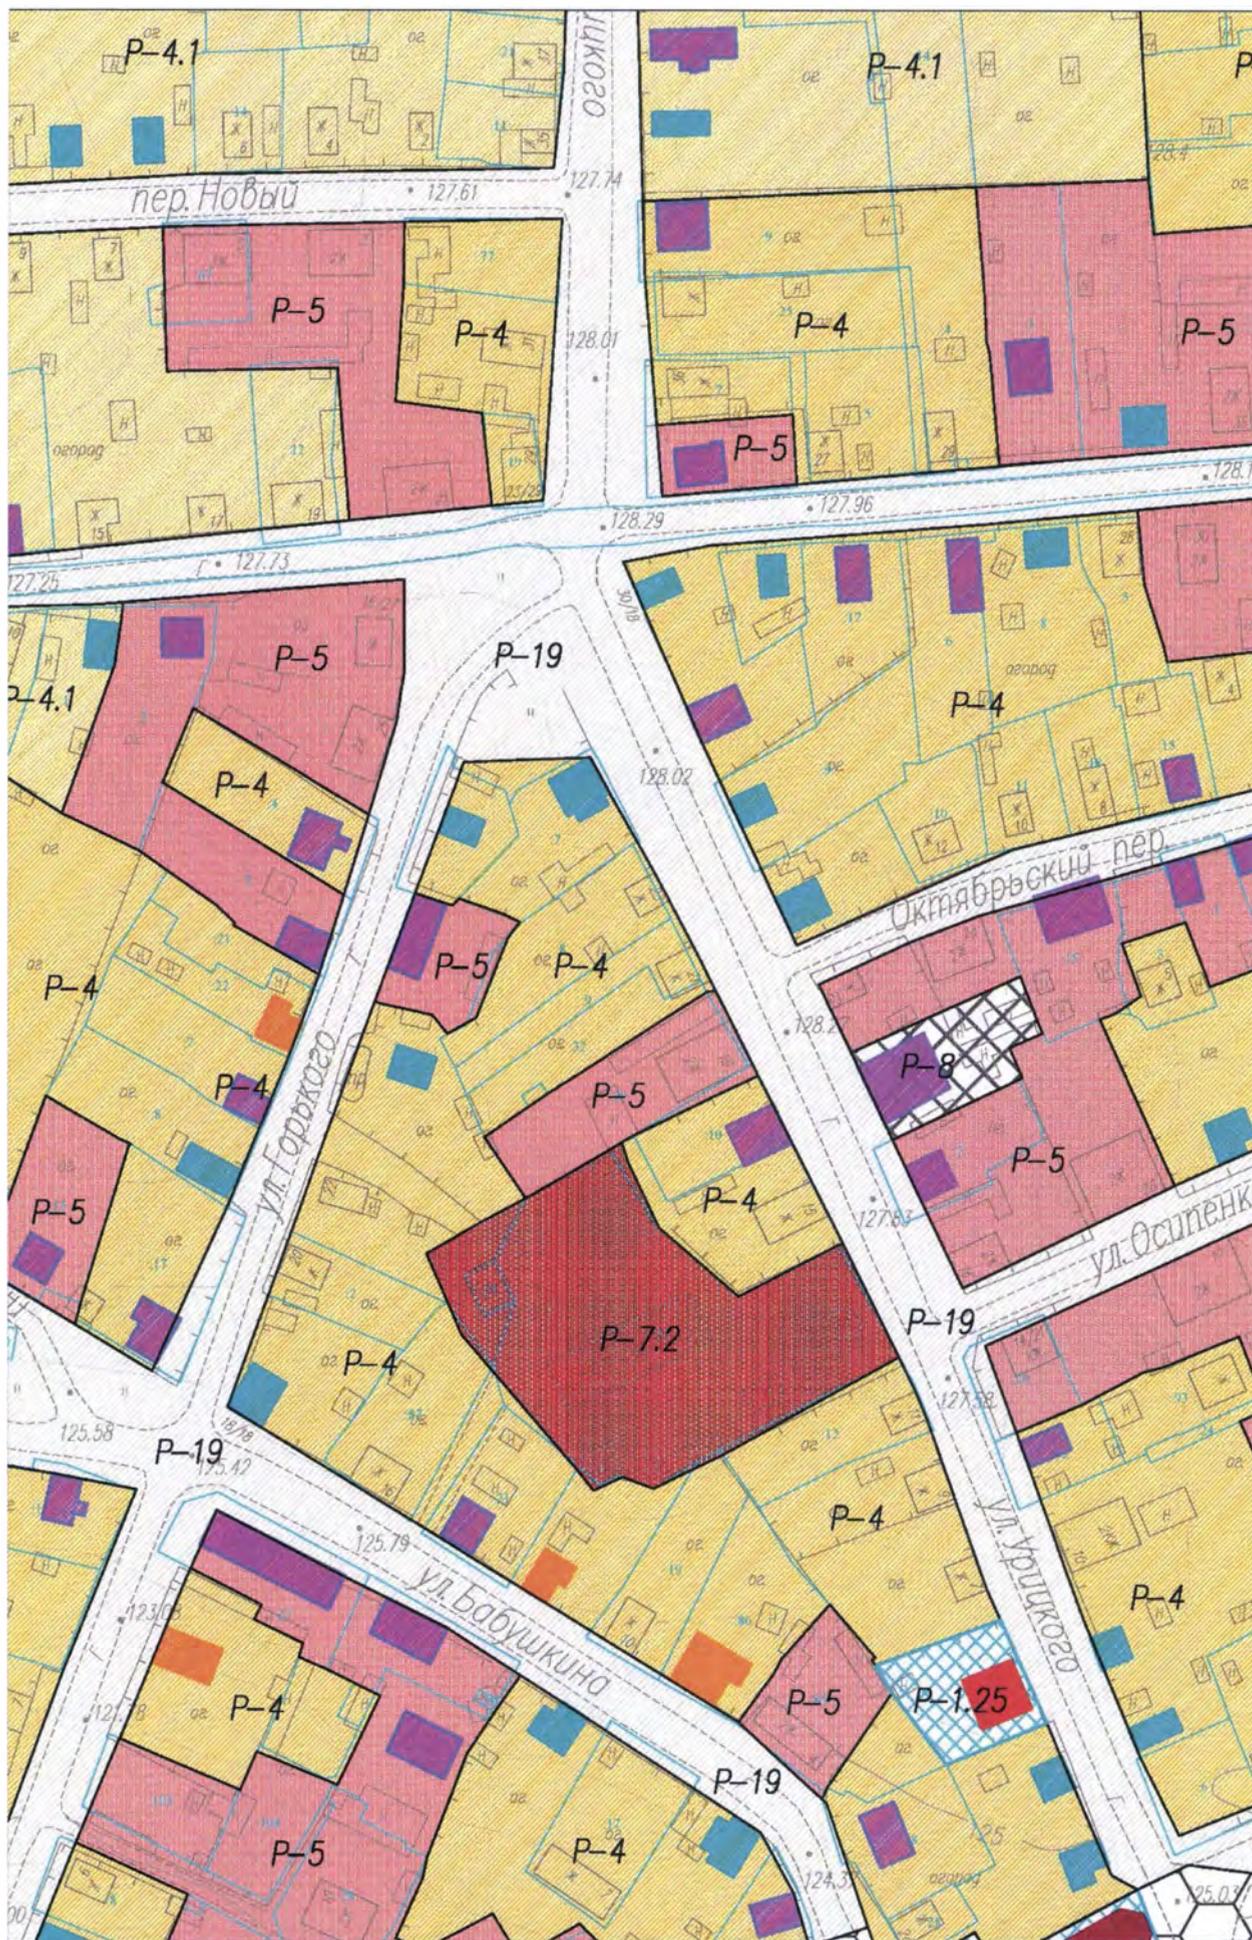


0 20 40 60 80 100 120 140 160 180 200,0 м
 Масштаб 1:2000. Система высот Балтийская, система координат МСК-35 3 зона

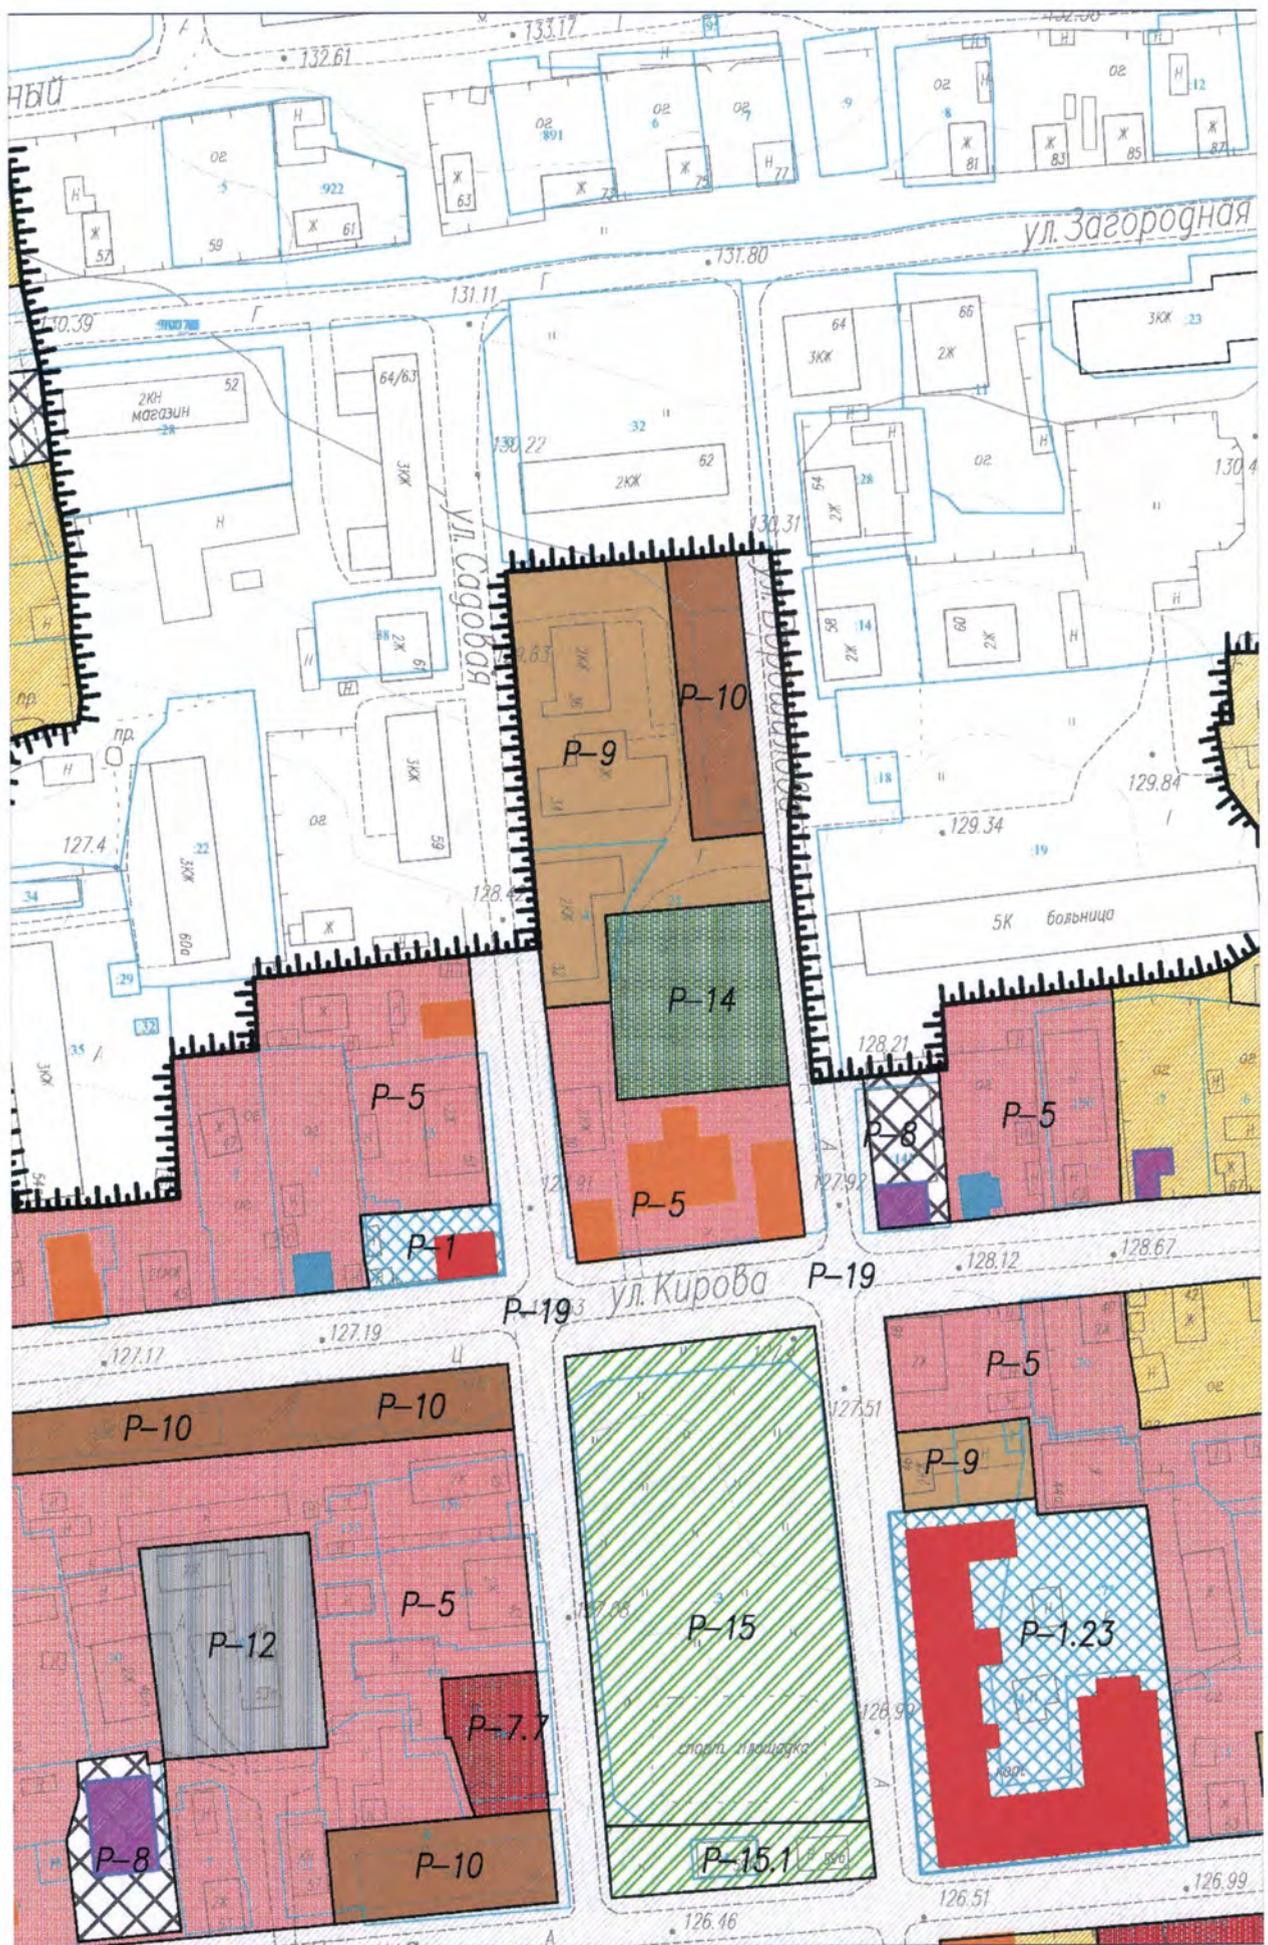


Масштаб 1:2000. Система высот Балтийская, система координат МСК-35 3 зона

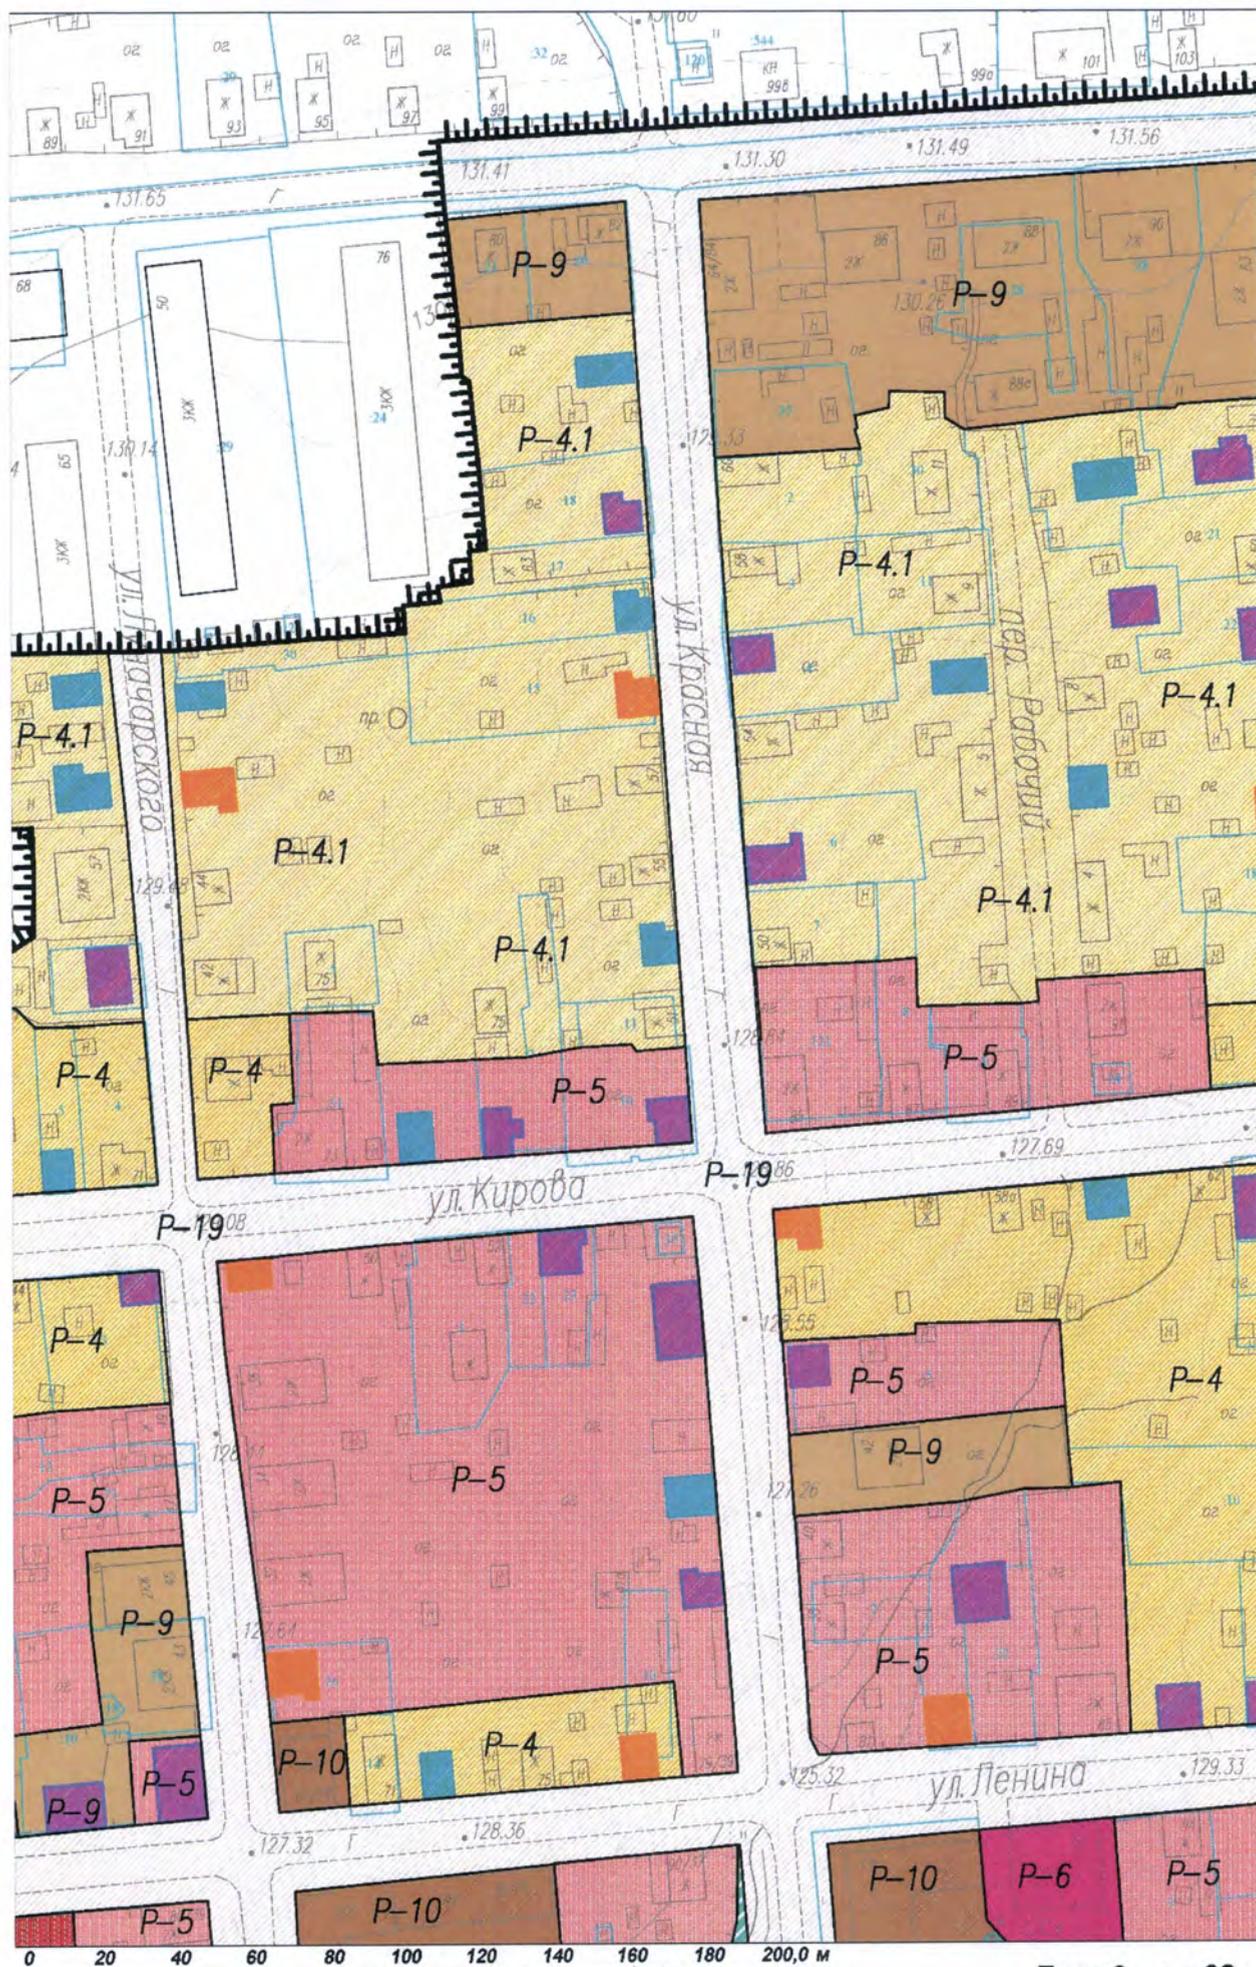

Масштаб 1:2000. Система высот Балтийская, система координат МСК-35 3 зона

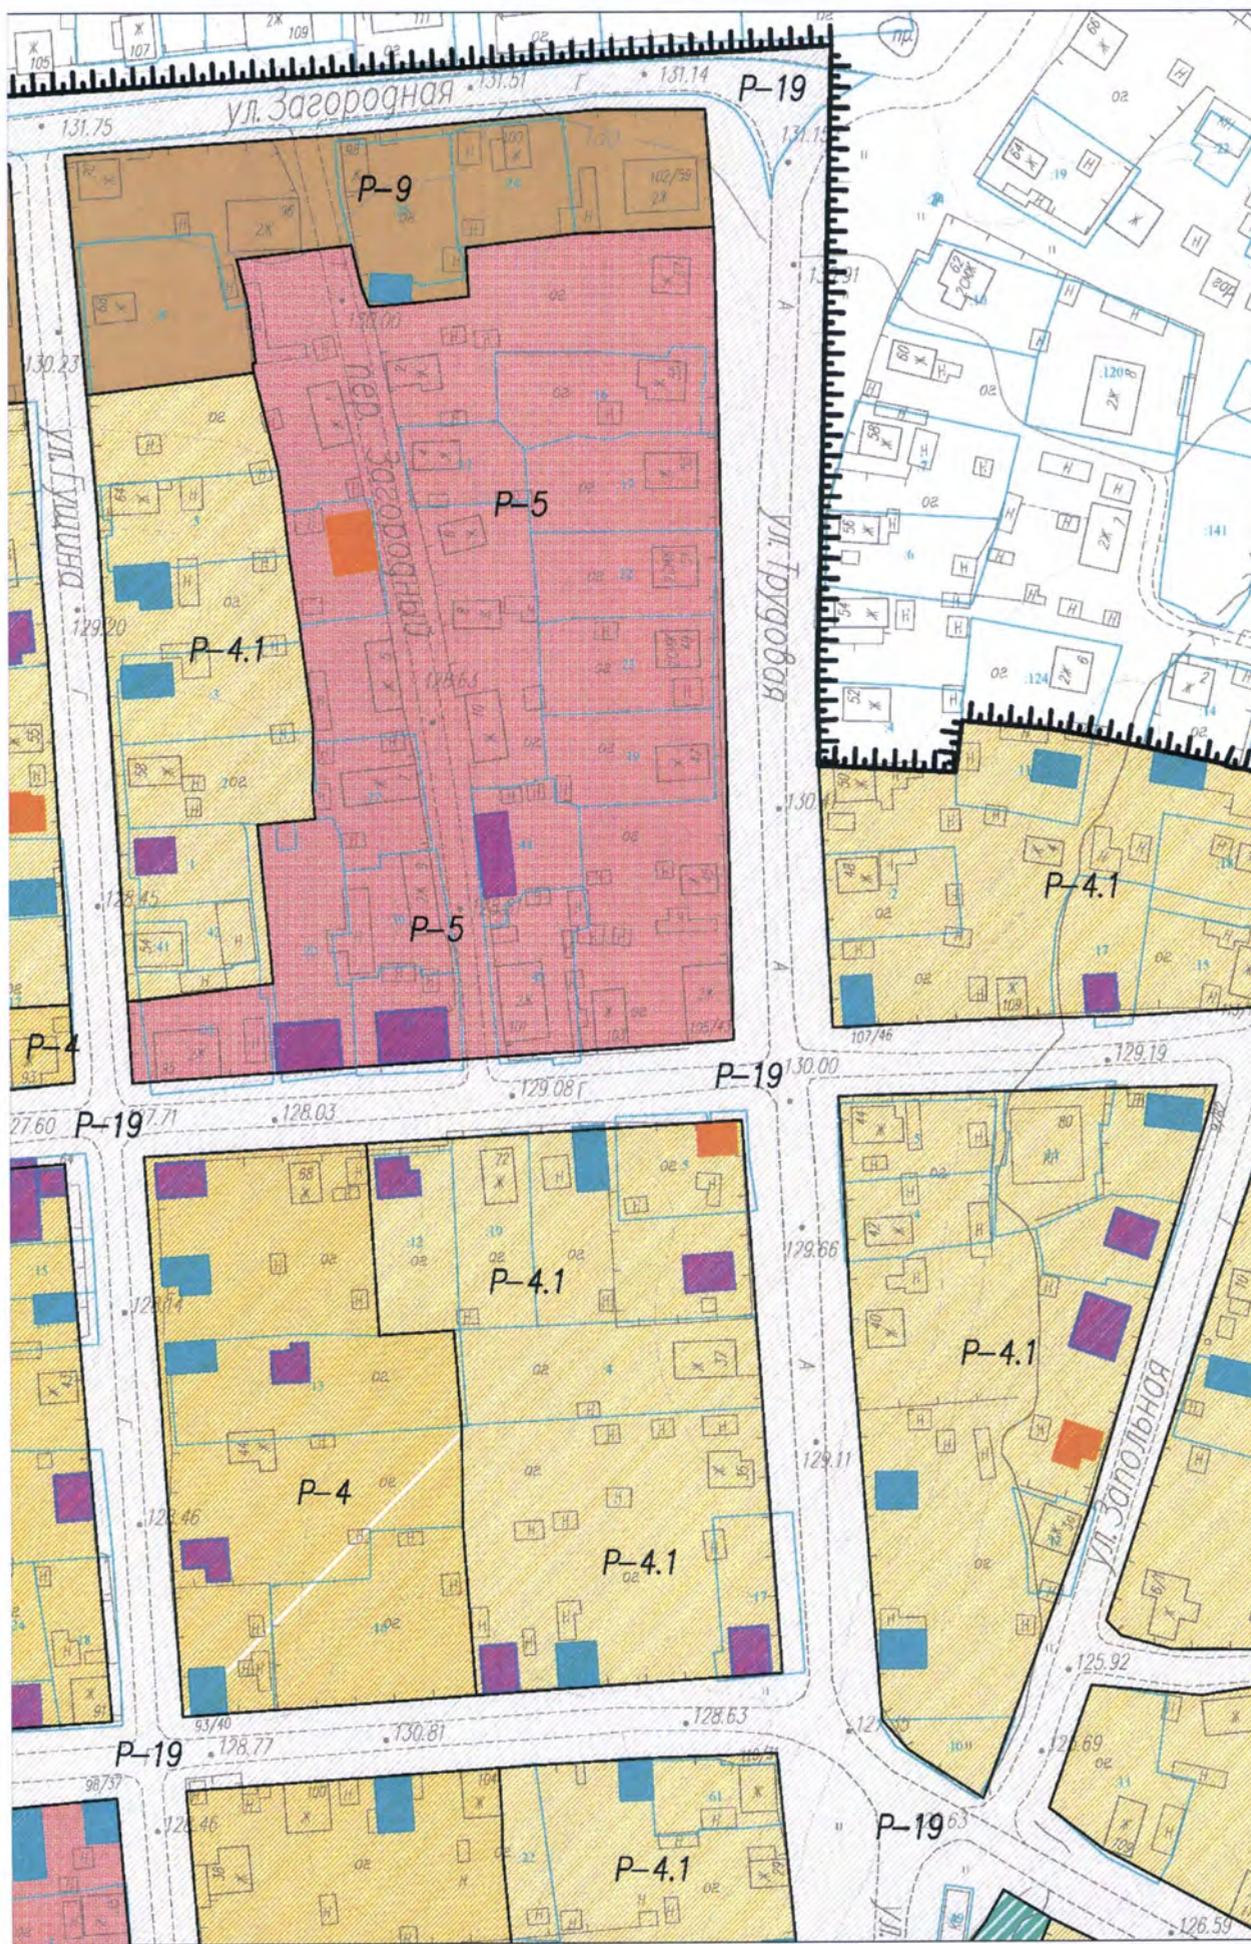


0 20 40 60 80 100 120 140 160 180 200,0 м
 Масштаб 1:2000. Система высот Балтийская, система координат МСК-35 3 зона

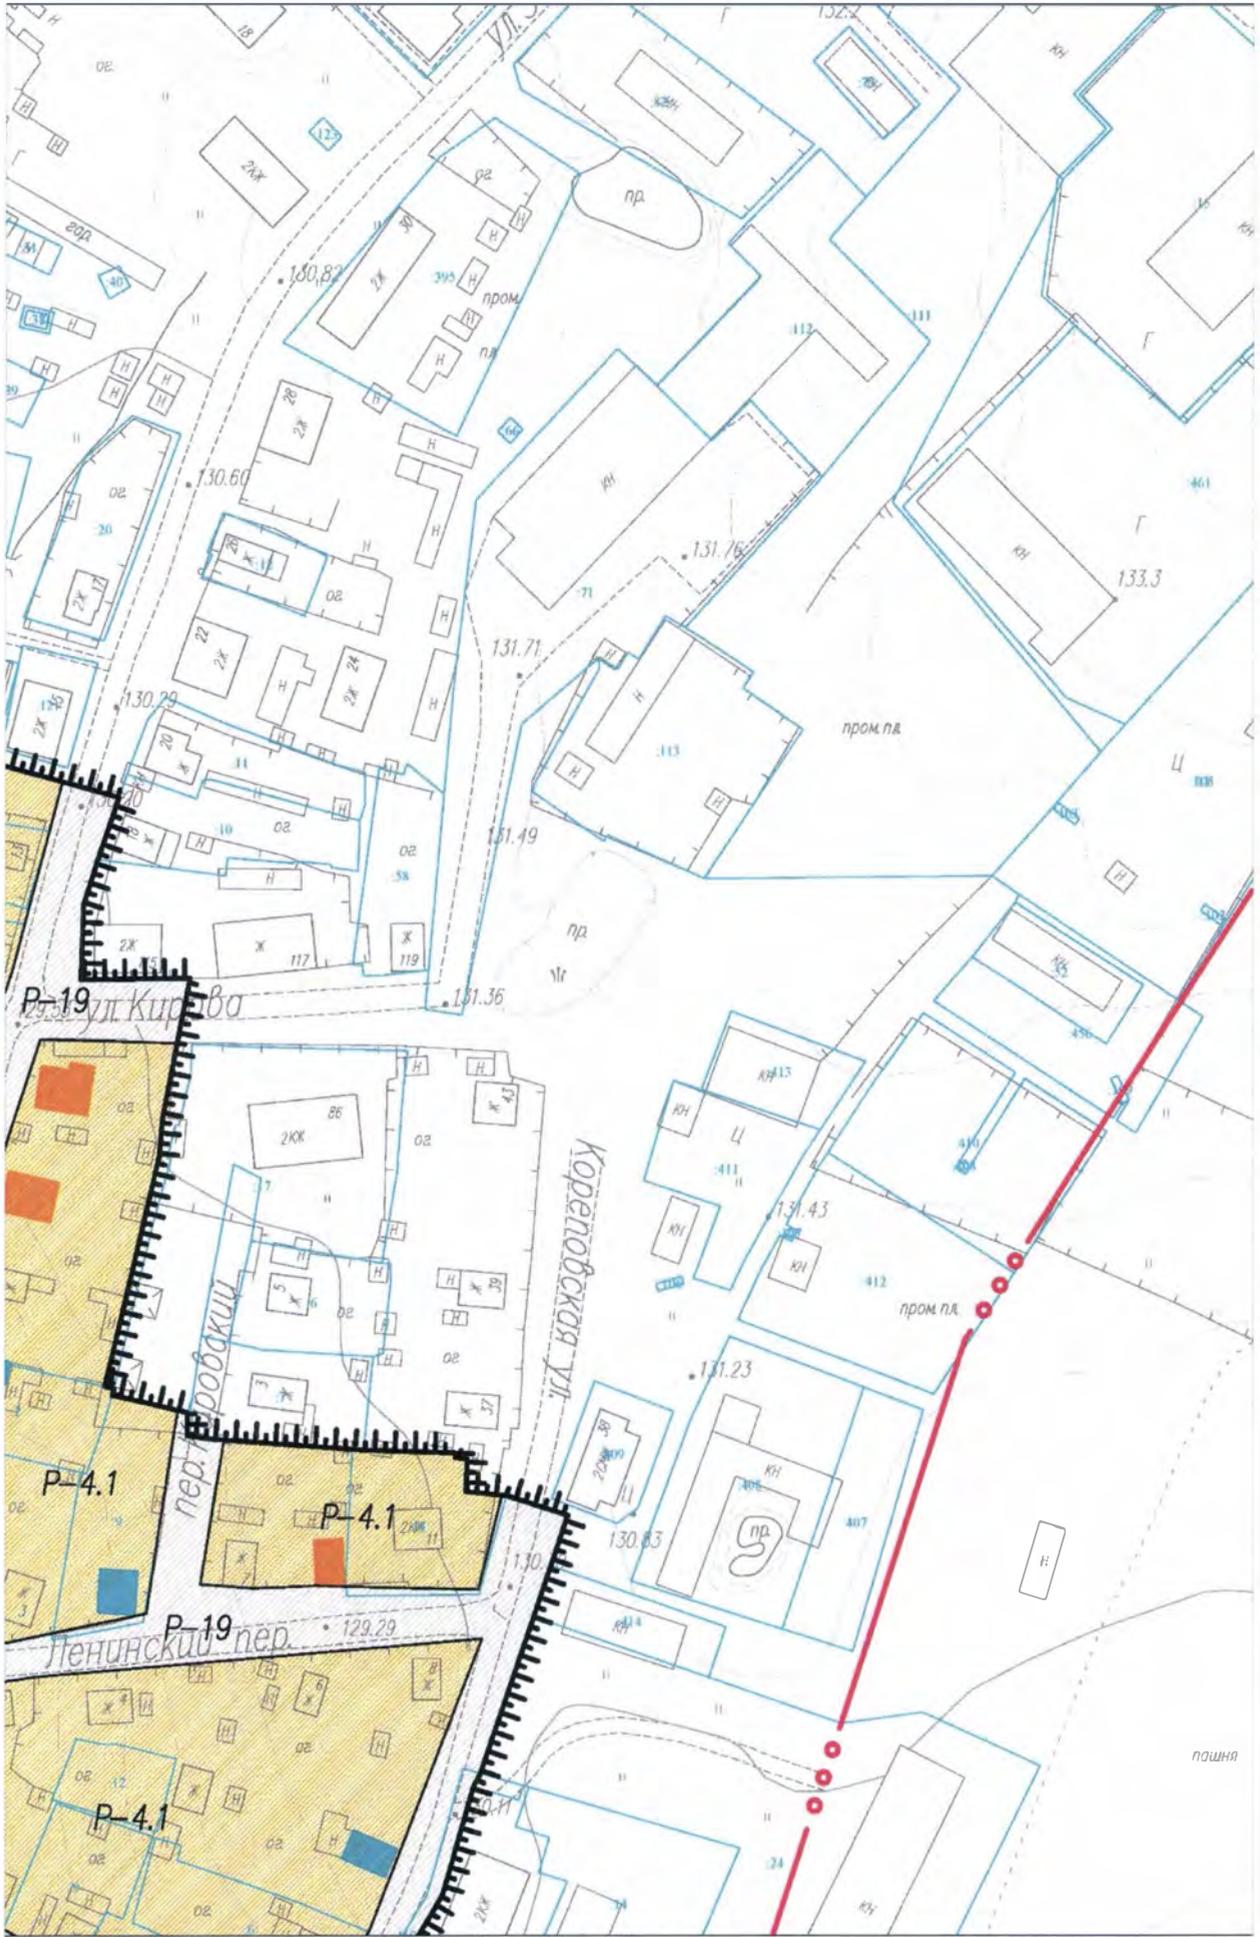


0 20 40 60 80 100 120 140 160 180 200,0 м


Масштаб 1:2000. Система высот Балтийская, система координат МСК-35 3 зона

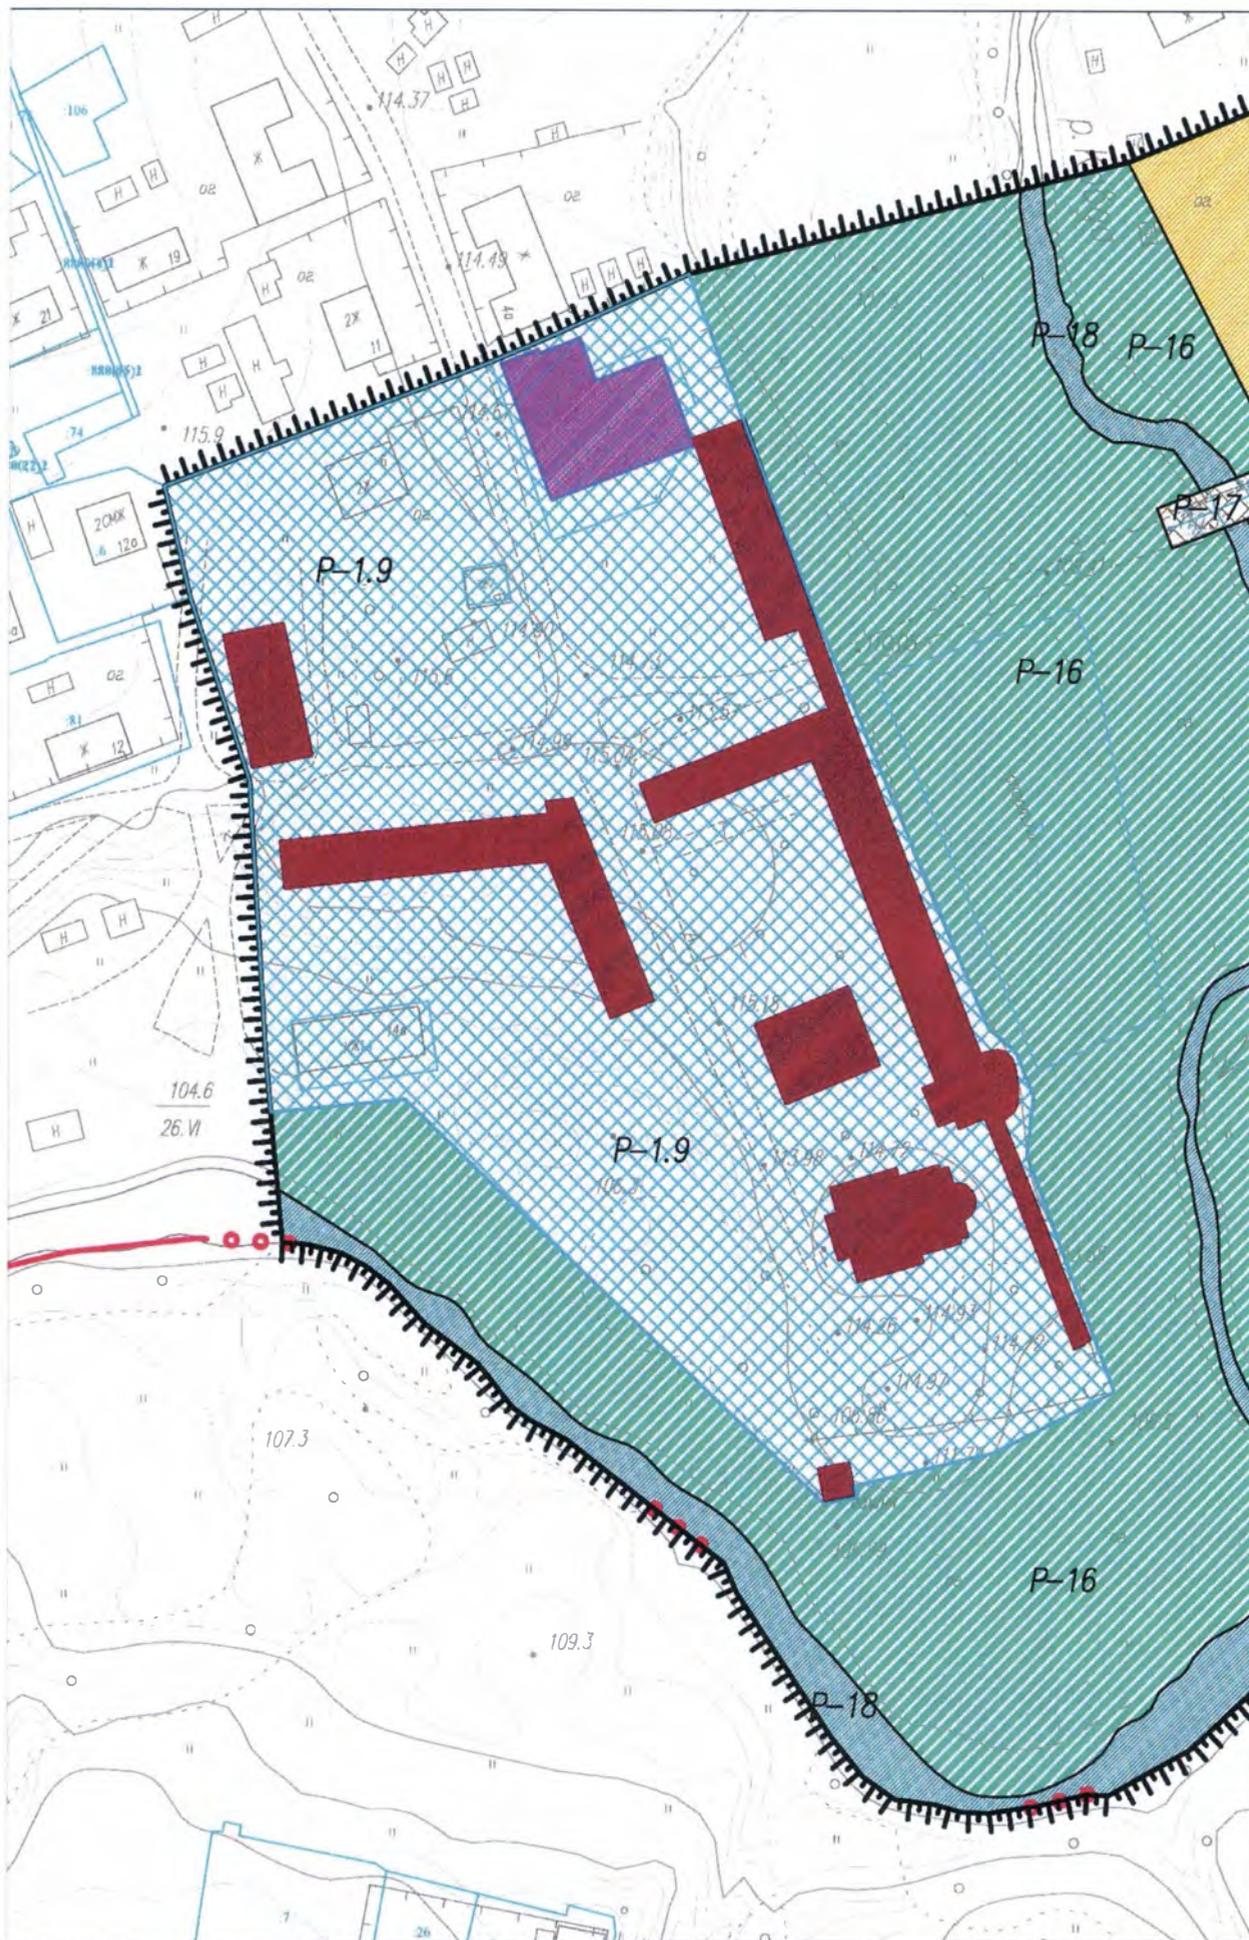


0 20 40 60 80 100 120 140 160 180 200,0 м
Масштаб 1:2000. Система высот Балтийская, система координат МСК-35 3 зона

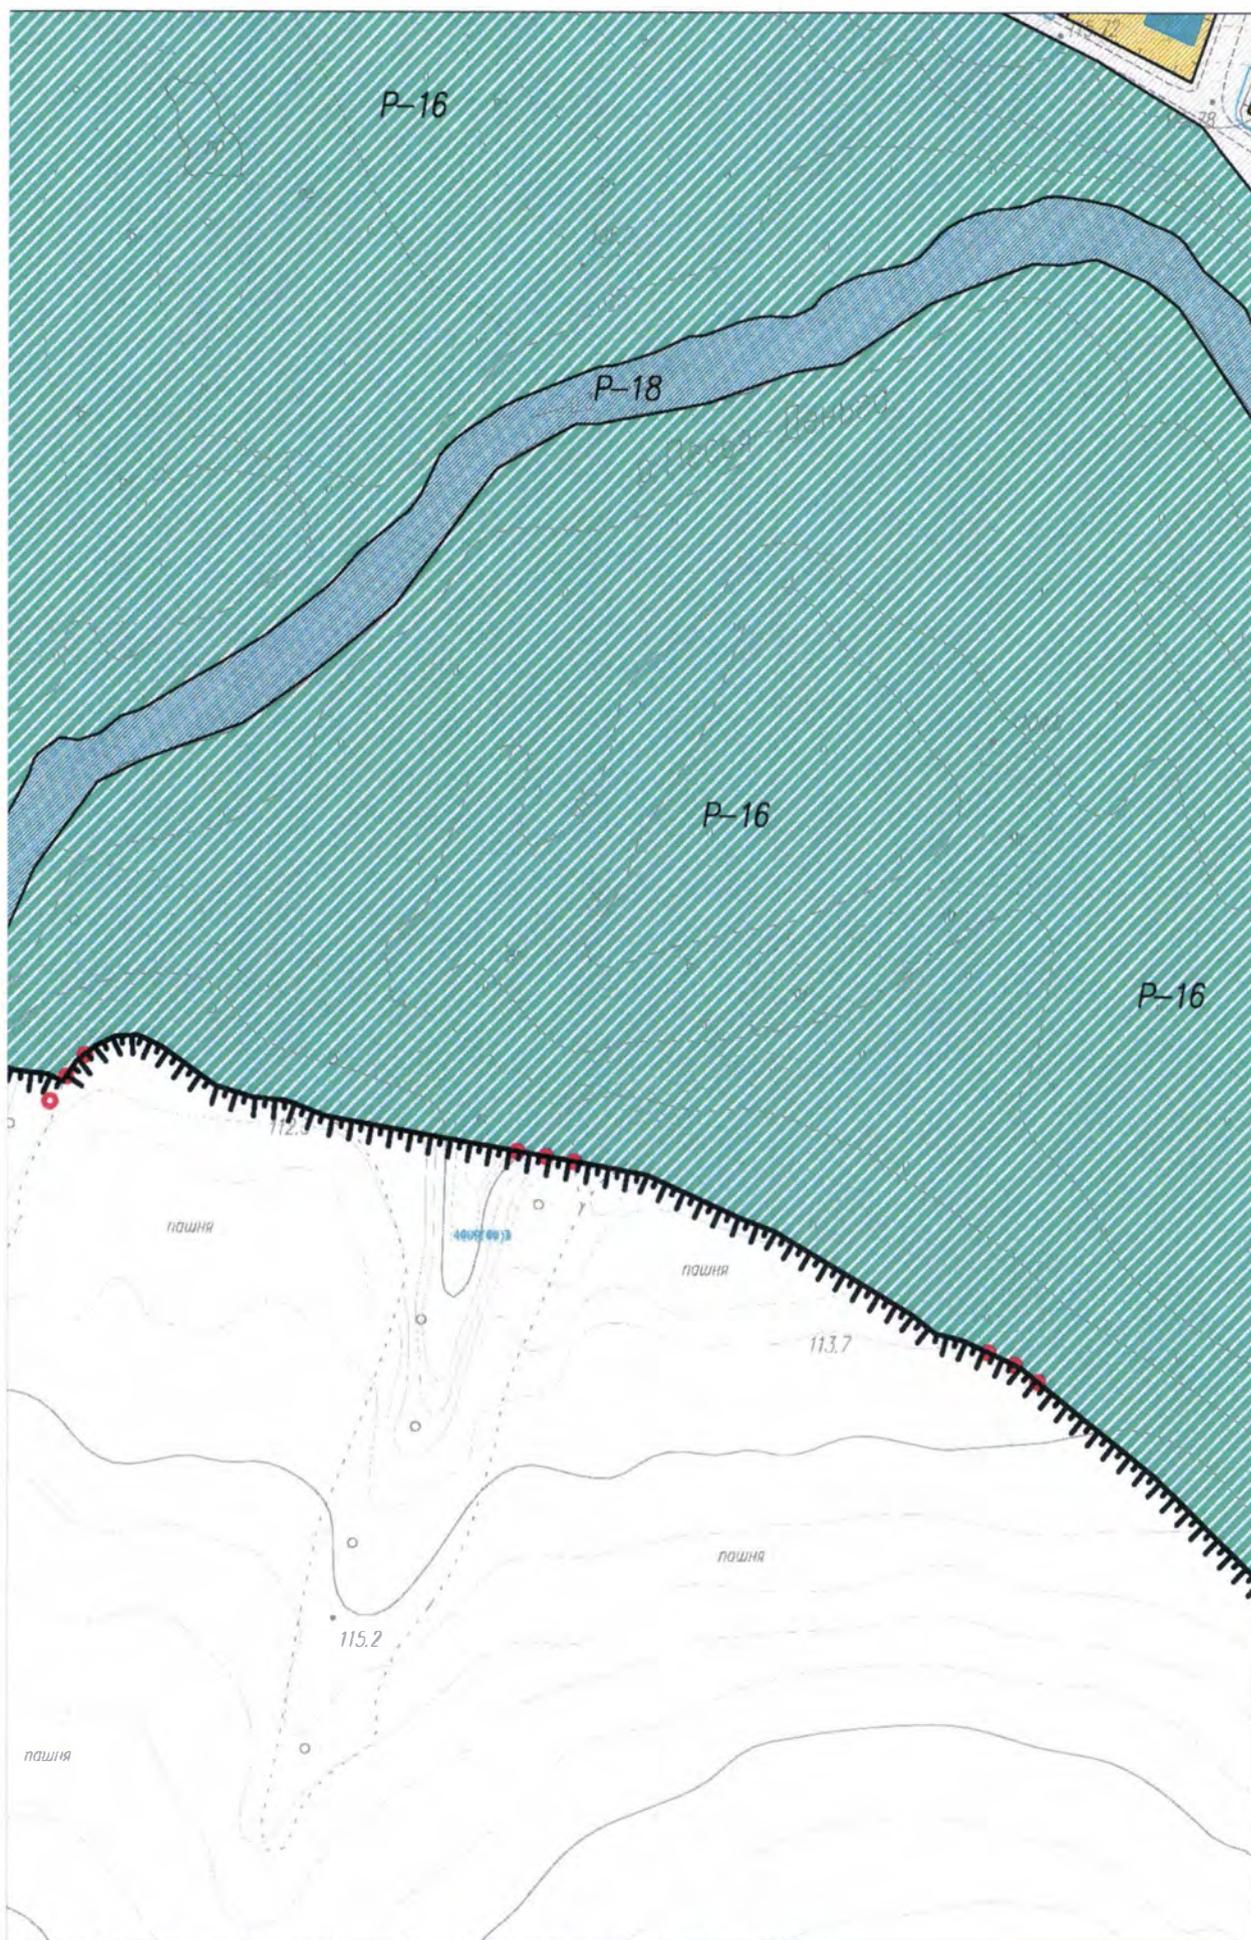


0 20 40 60 80 100 120 140 160 180 200,0 м
Масштаб 1:2000. Система высот Балтийская, система координат МСК-35 3 зона

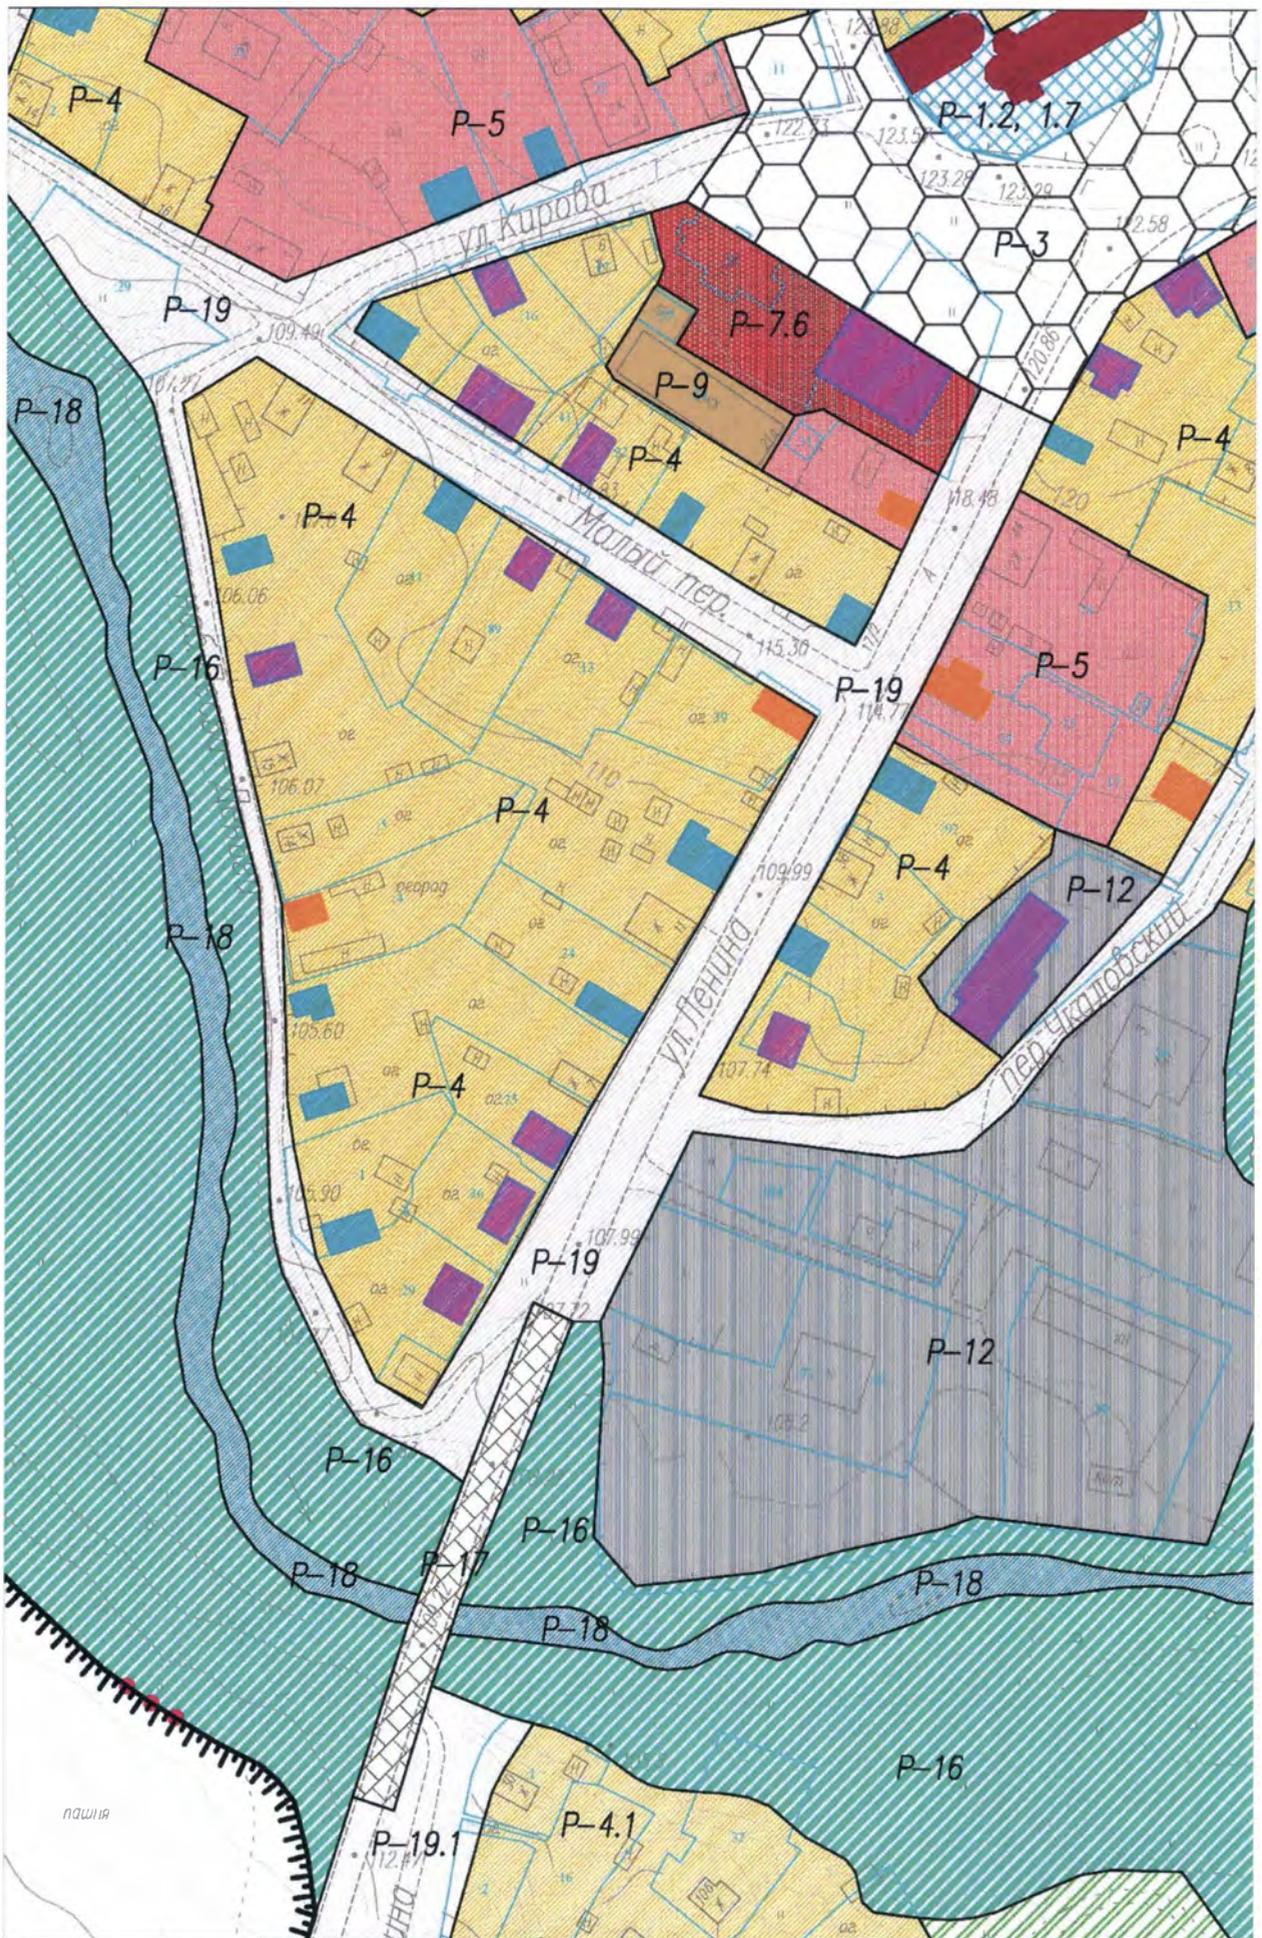

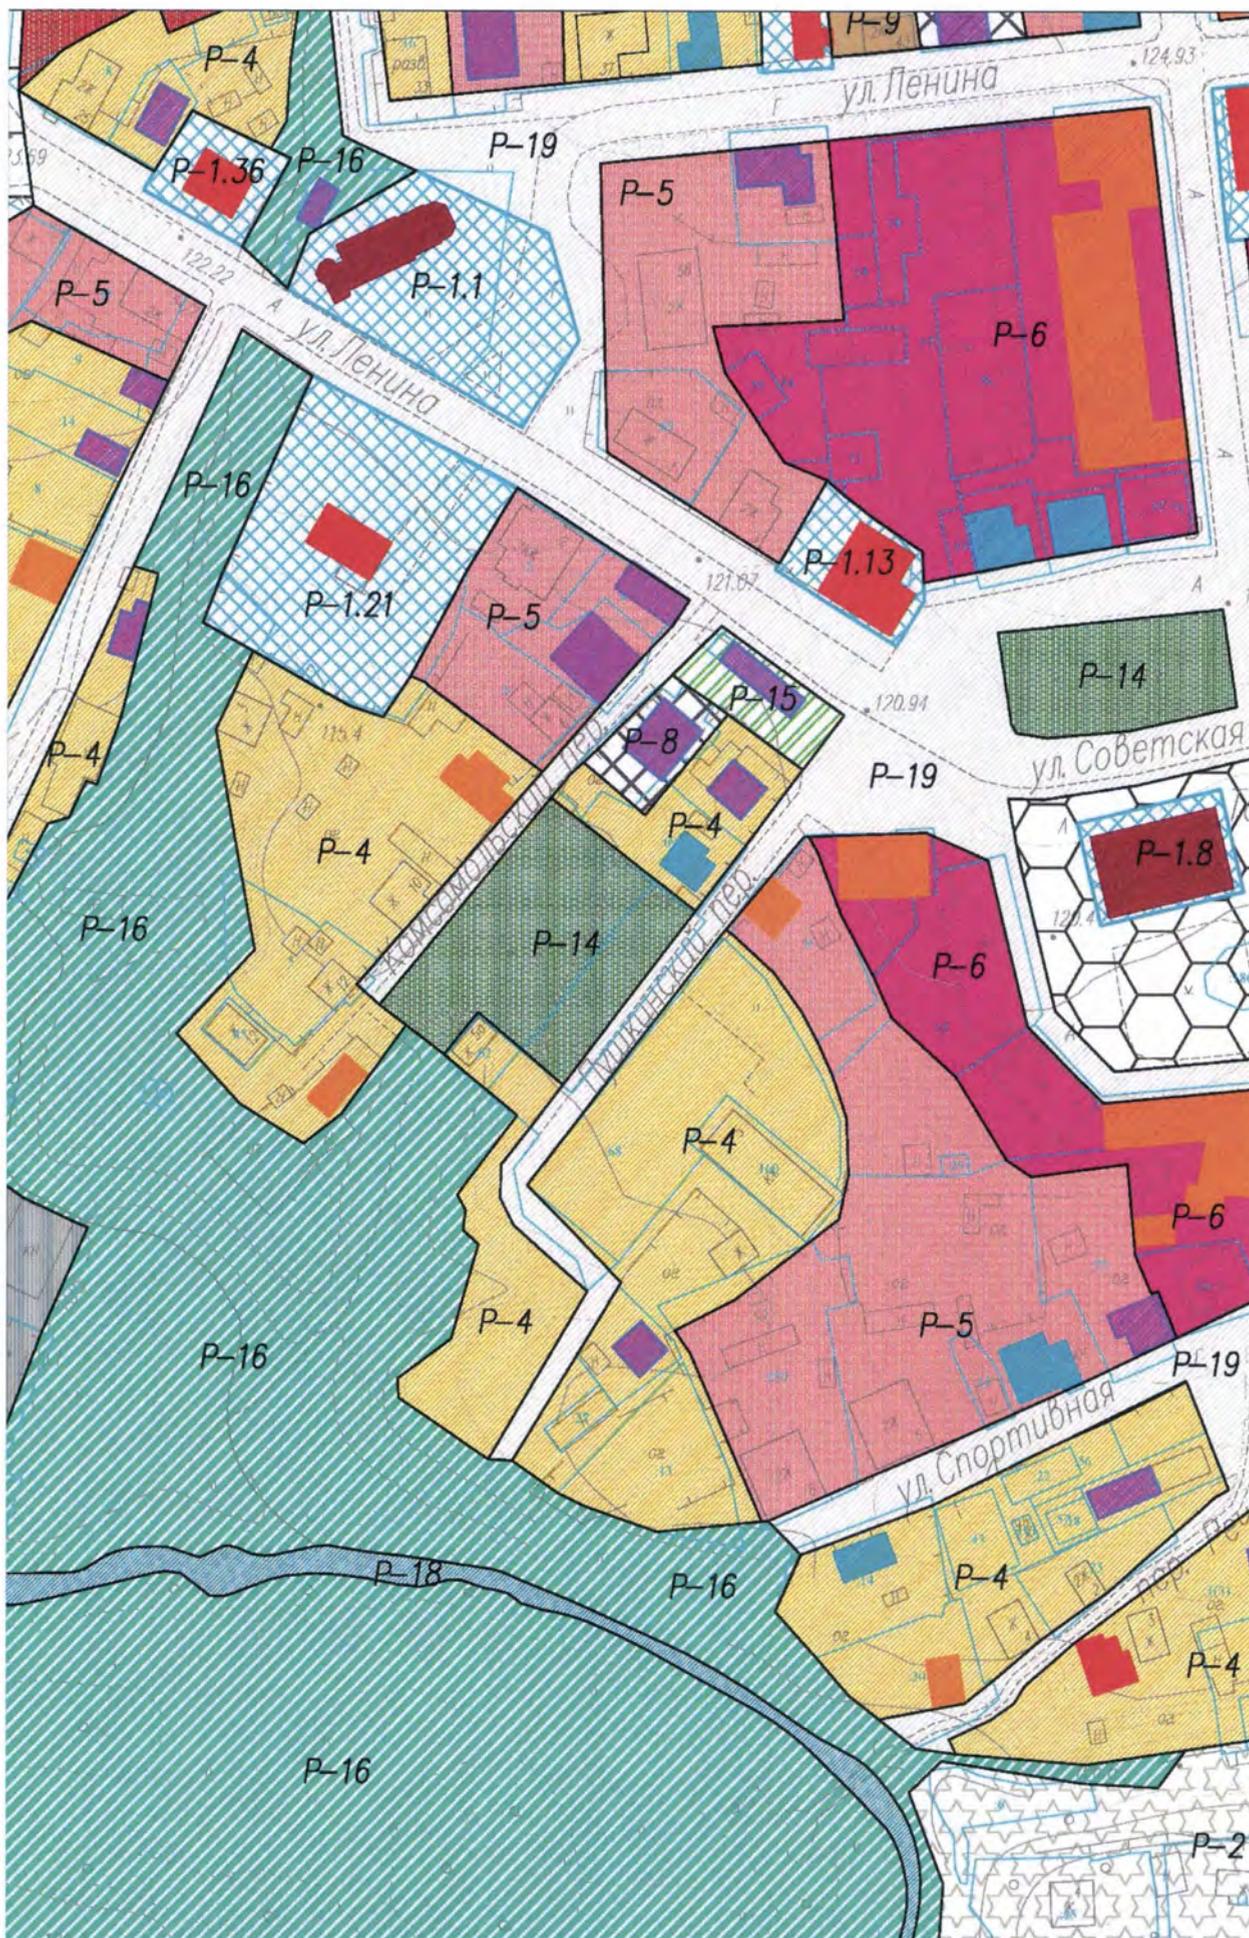

0 20 40 60 80 100 120 140 160 180 200,0 м


Масштаб 1:2000. Система высот Балтийская, система координат МСК-35 3 зона

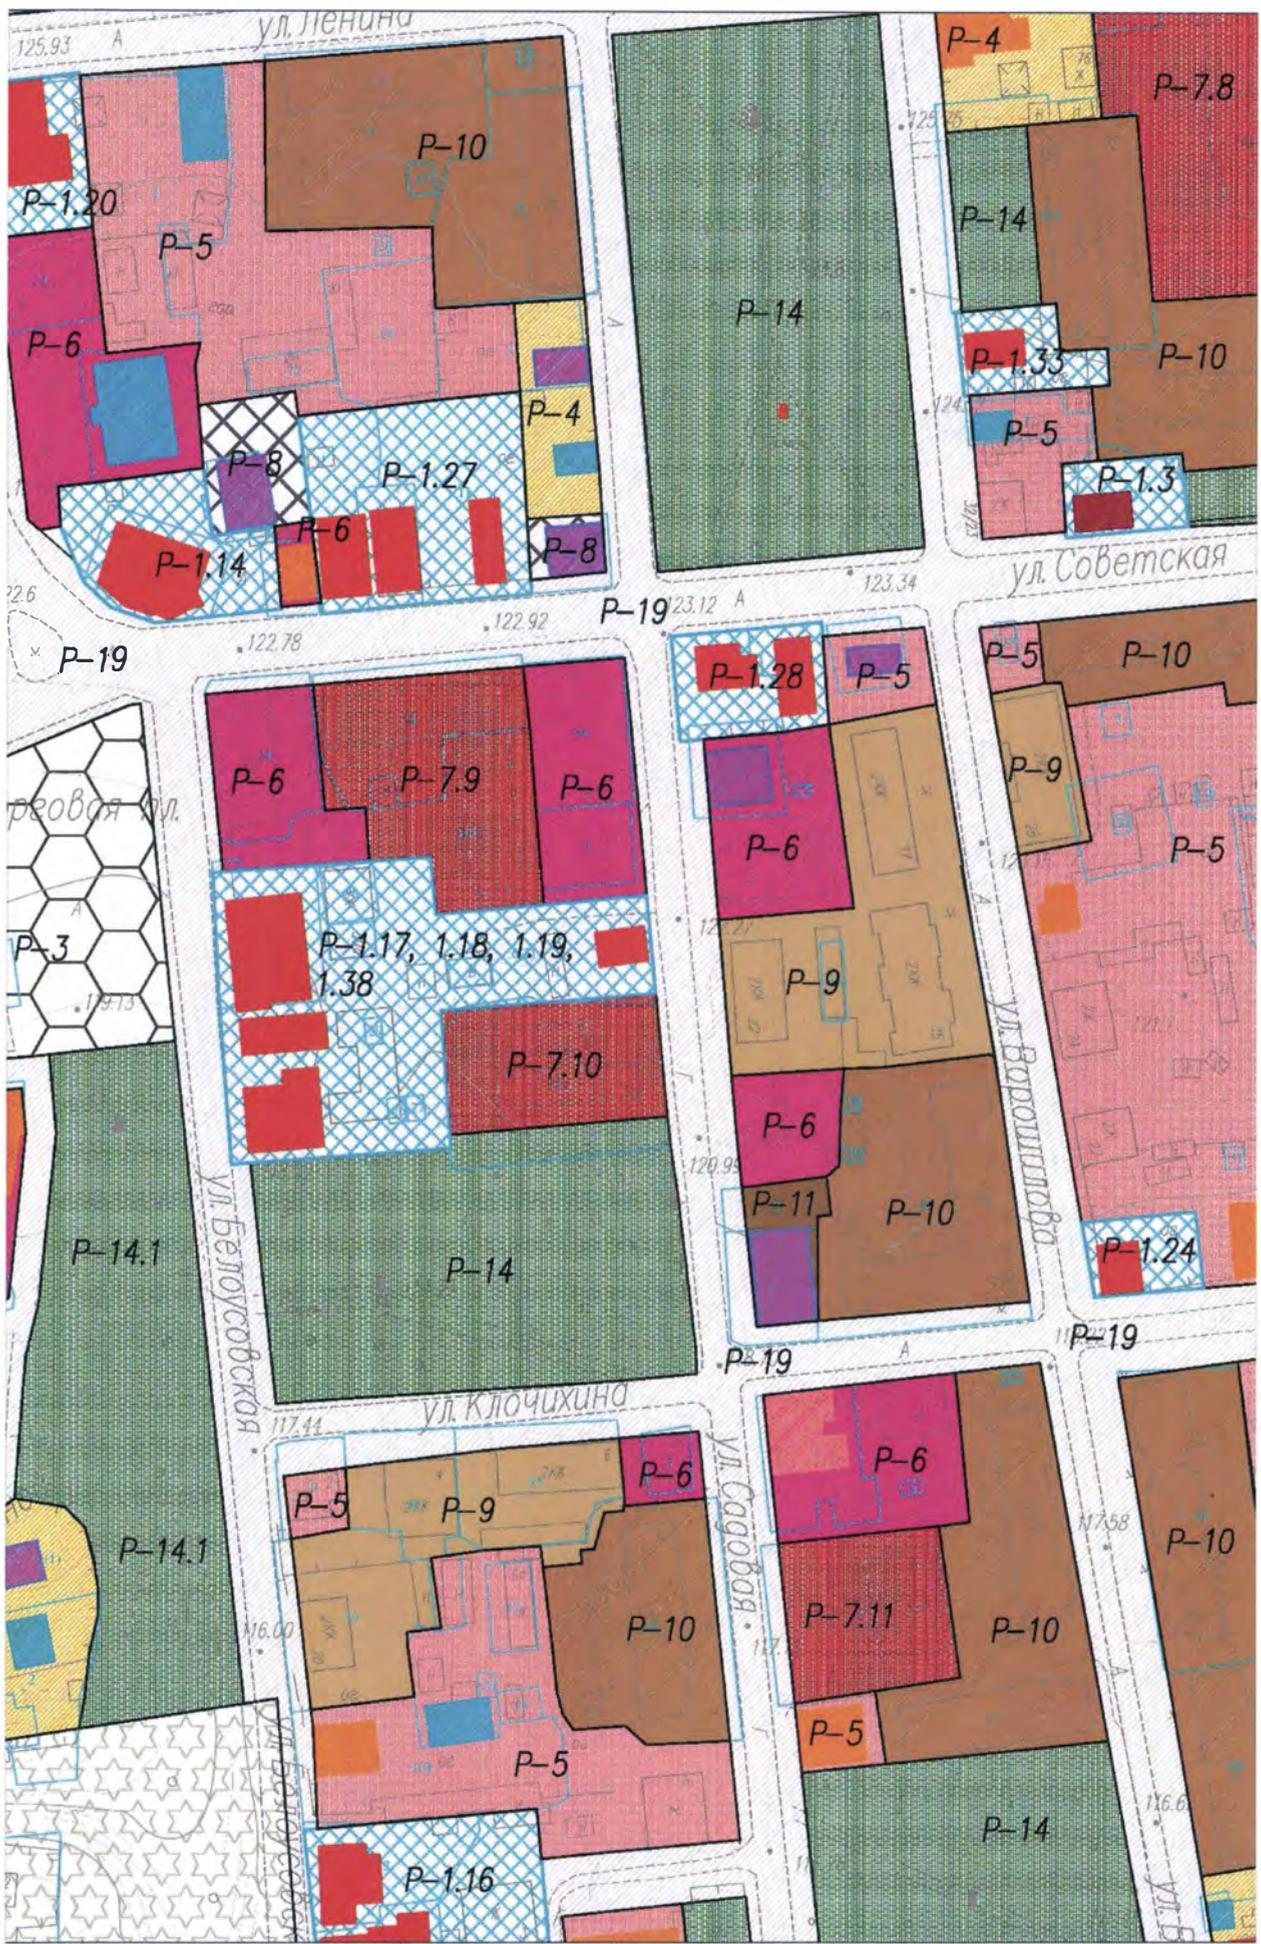


0 20 40 60 80 100 120 140 160 180 200,0 м
 Масштаб 1:2000. Система высот Балтийская, система координат МСК-35 3 зона




0 20 40 60 80 100 120 140 160 180 200,0 м
 Масштаб 1:2000. Система высот Балтийская, система координат МСК-35 3 зона

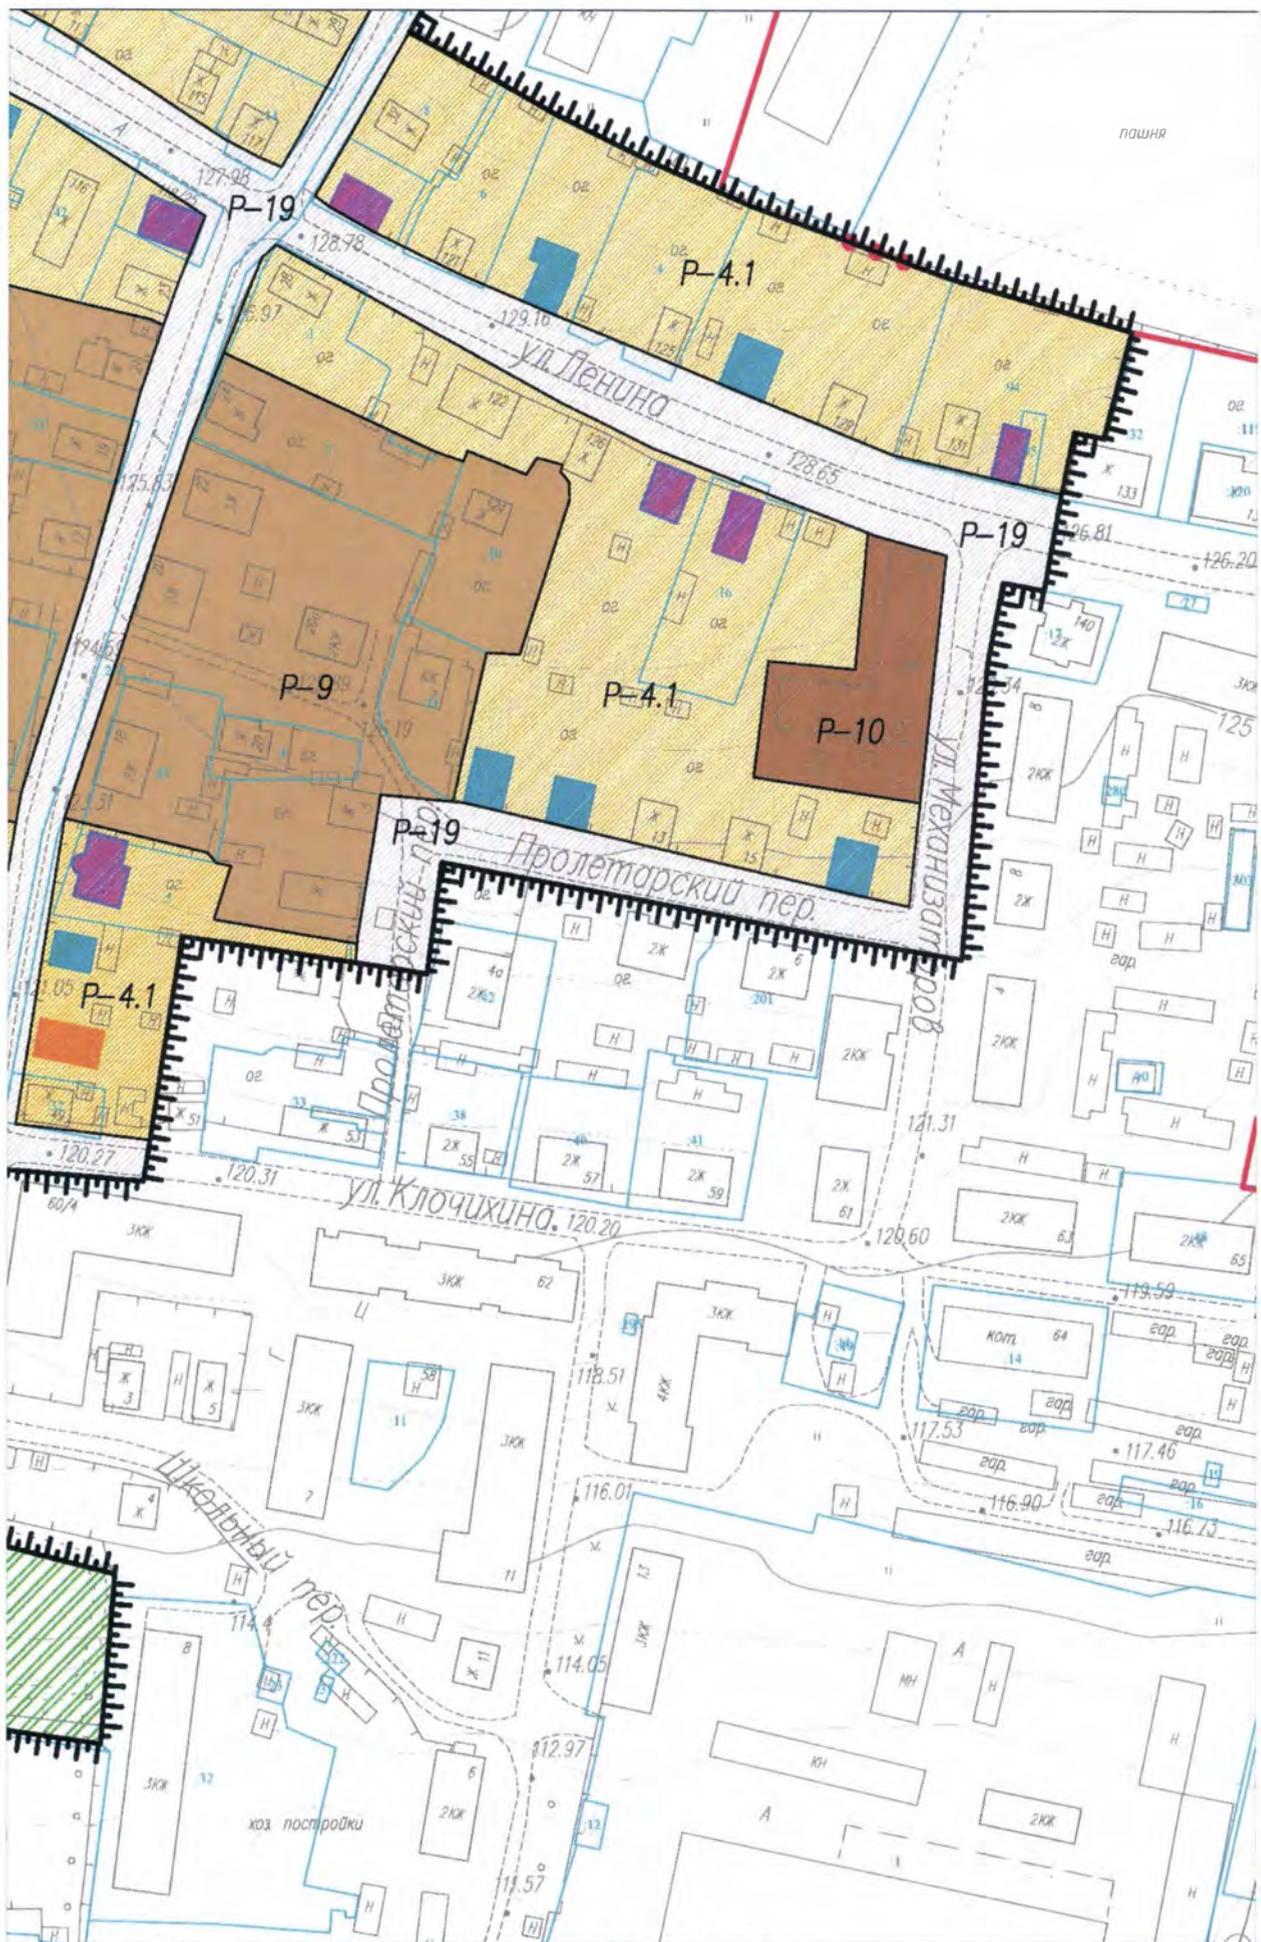


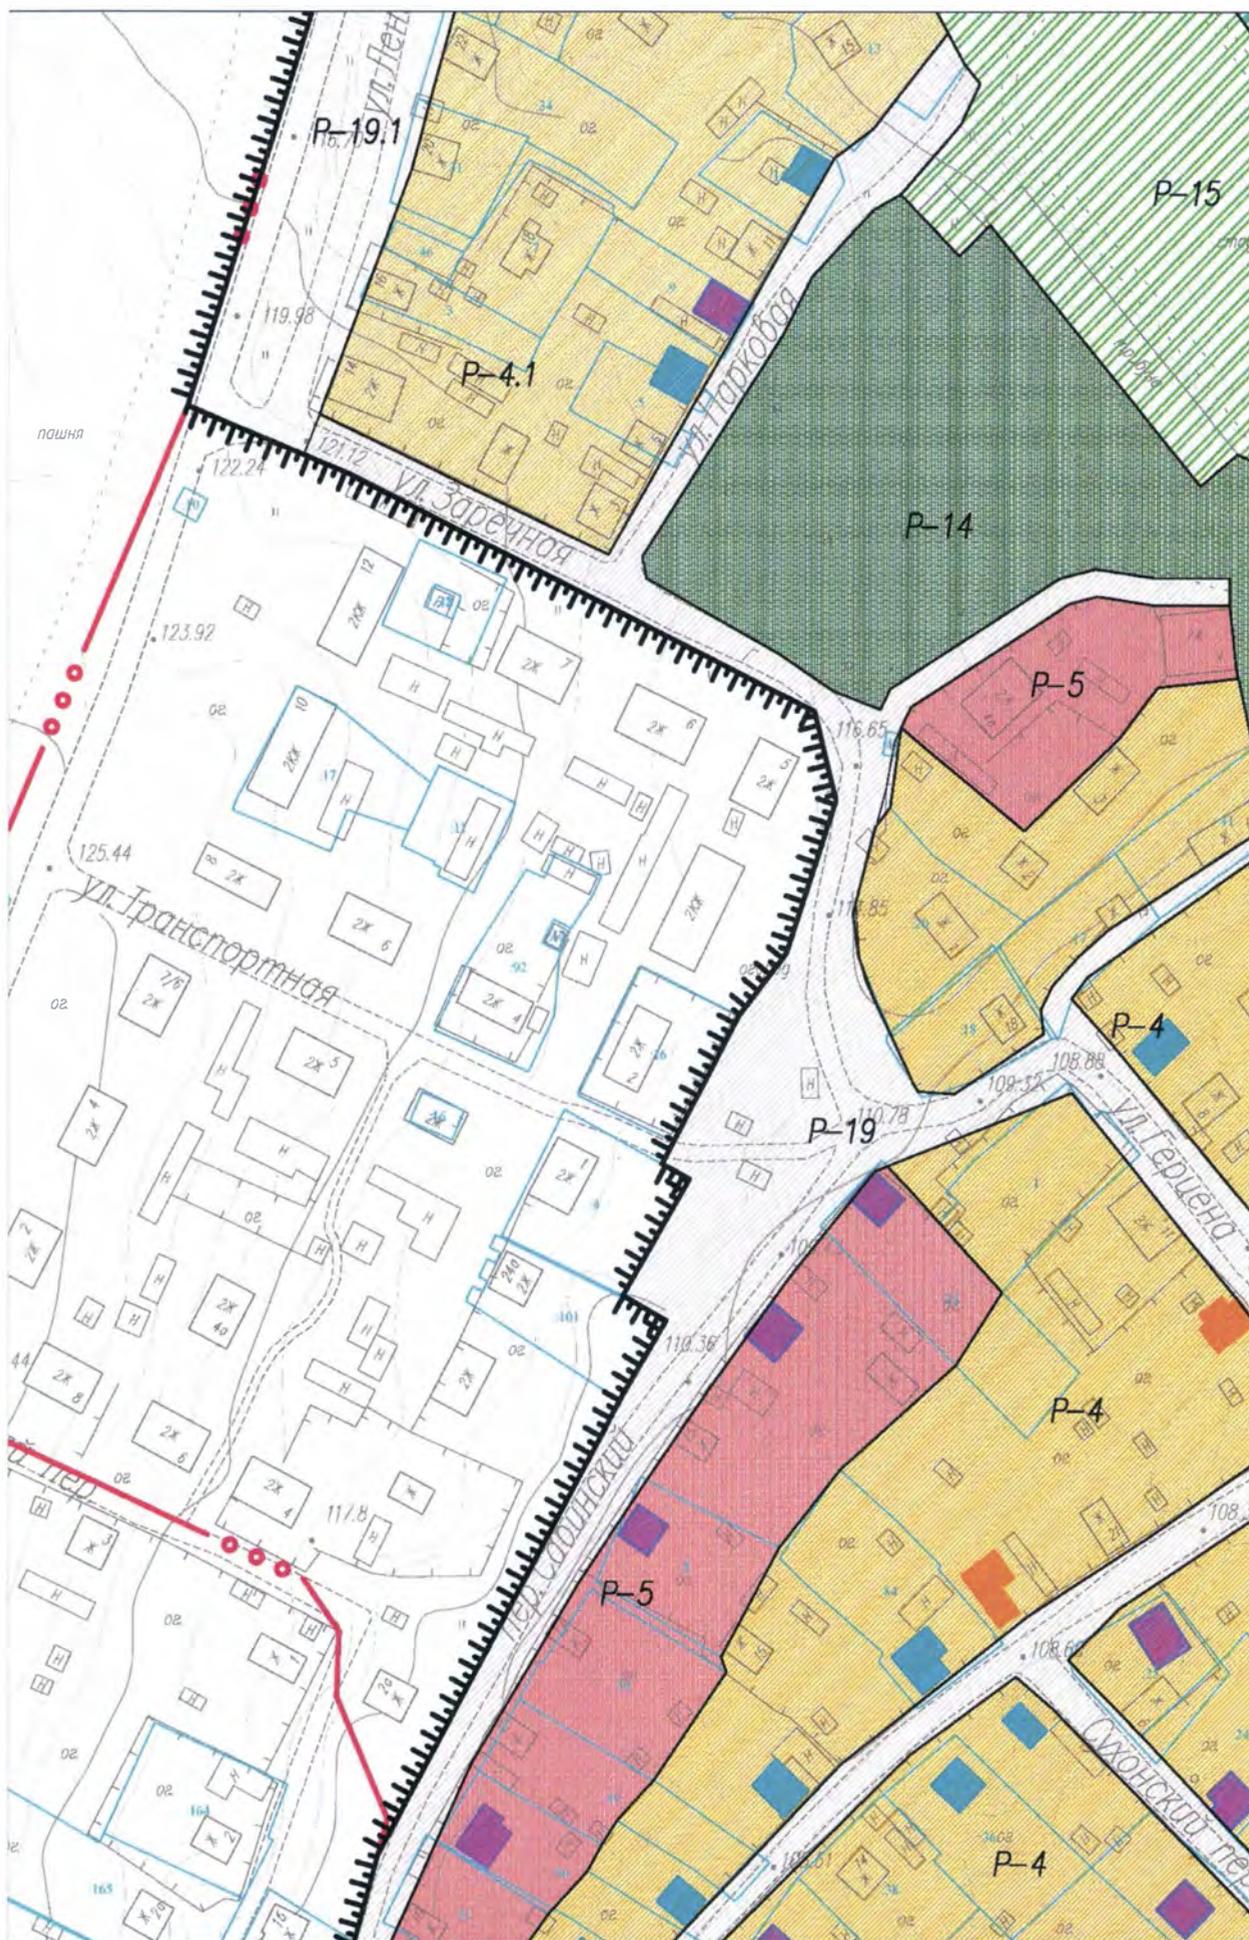

0 20 40 60 80 100 120 140 160 180 200,0 м
 Масштаб 1:2000. Система высот Балтийская, система координат МСК-35 3 зона

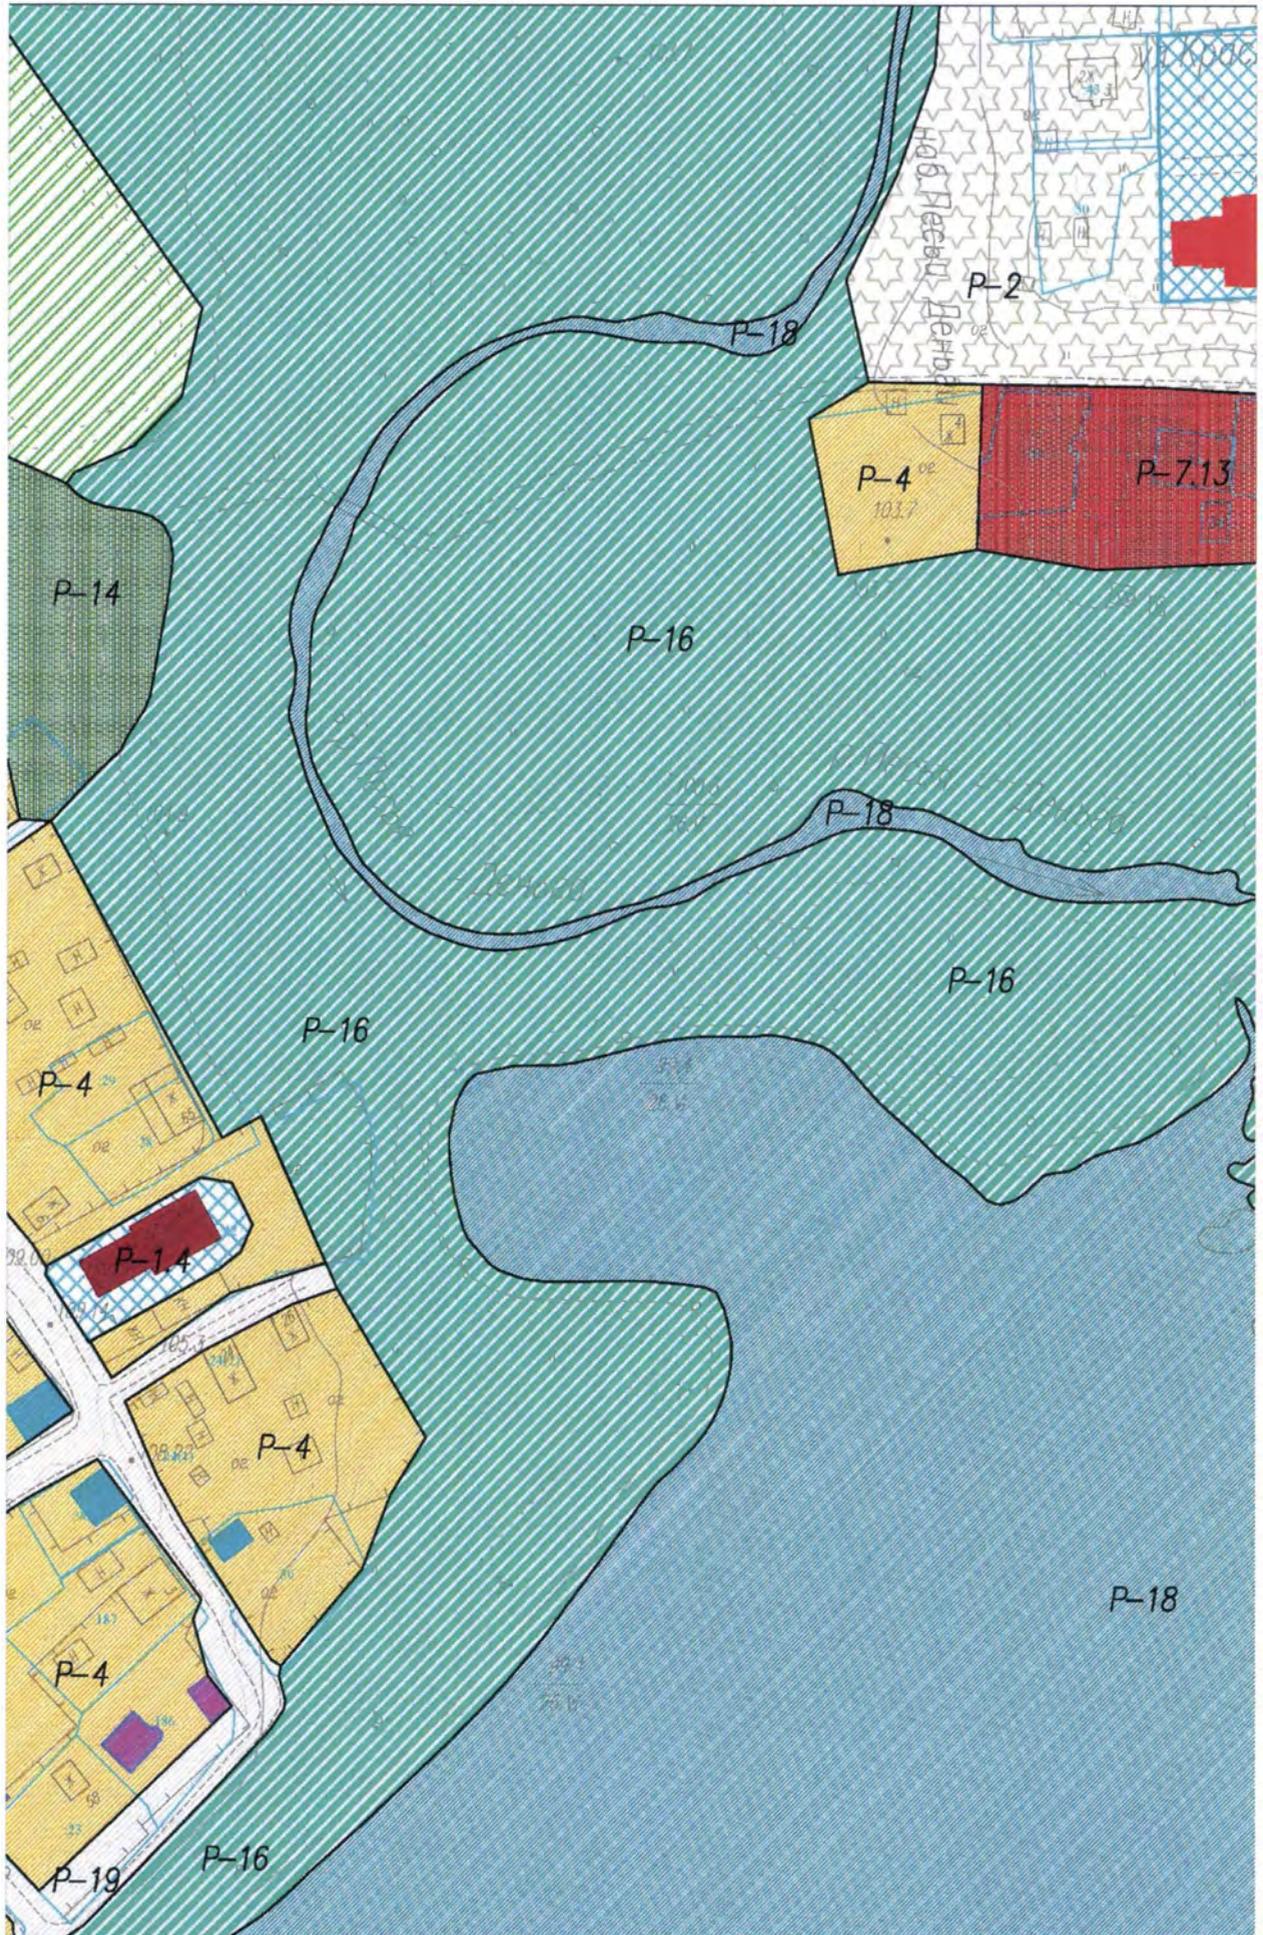



0 20 40 60 80 100 120 140 160 180 200,0 м
 Масштаб 1:2000. Система высот Балтийская, система координат МСК-35 3 зона

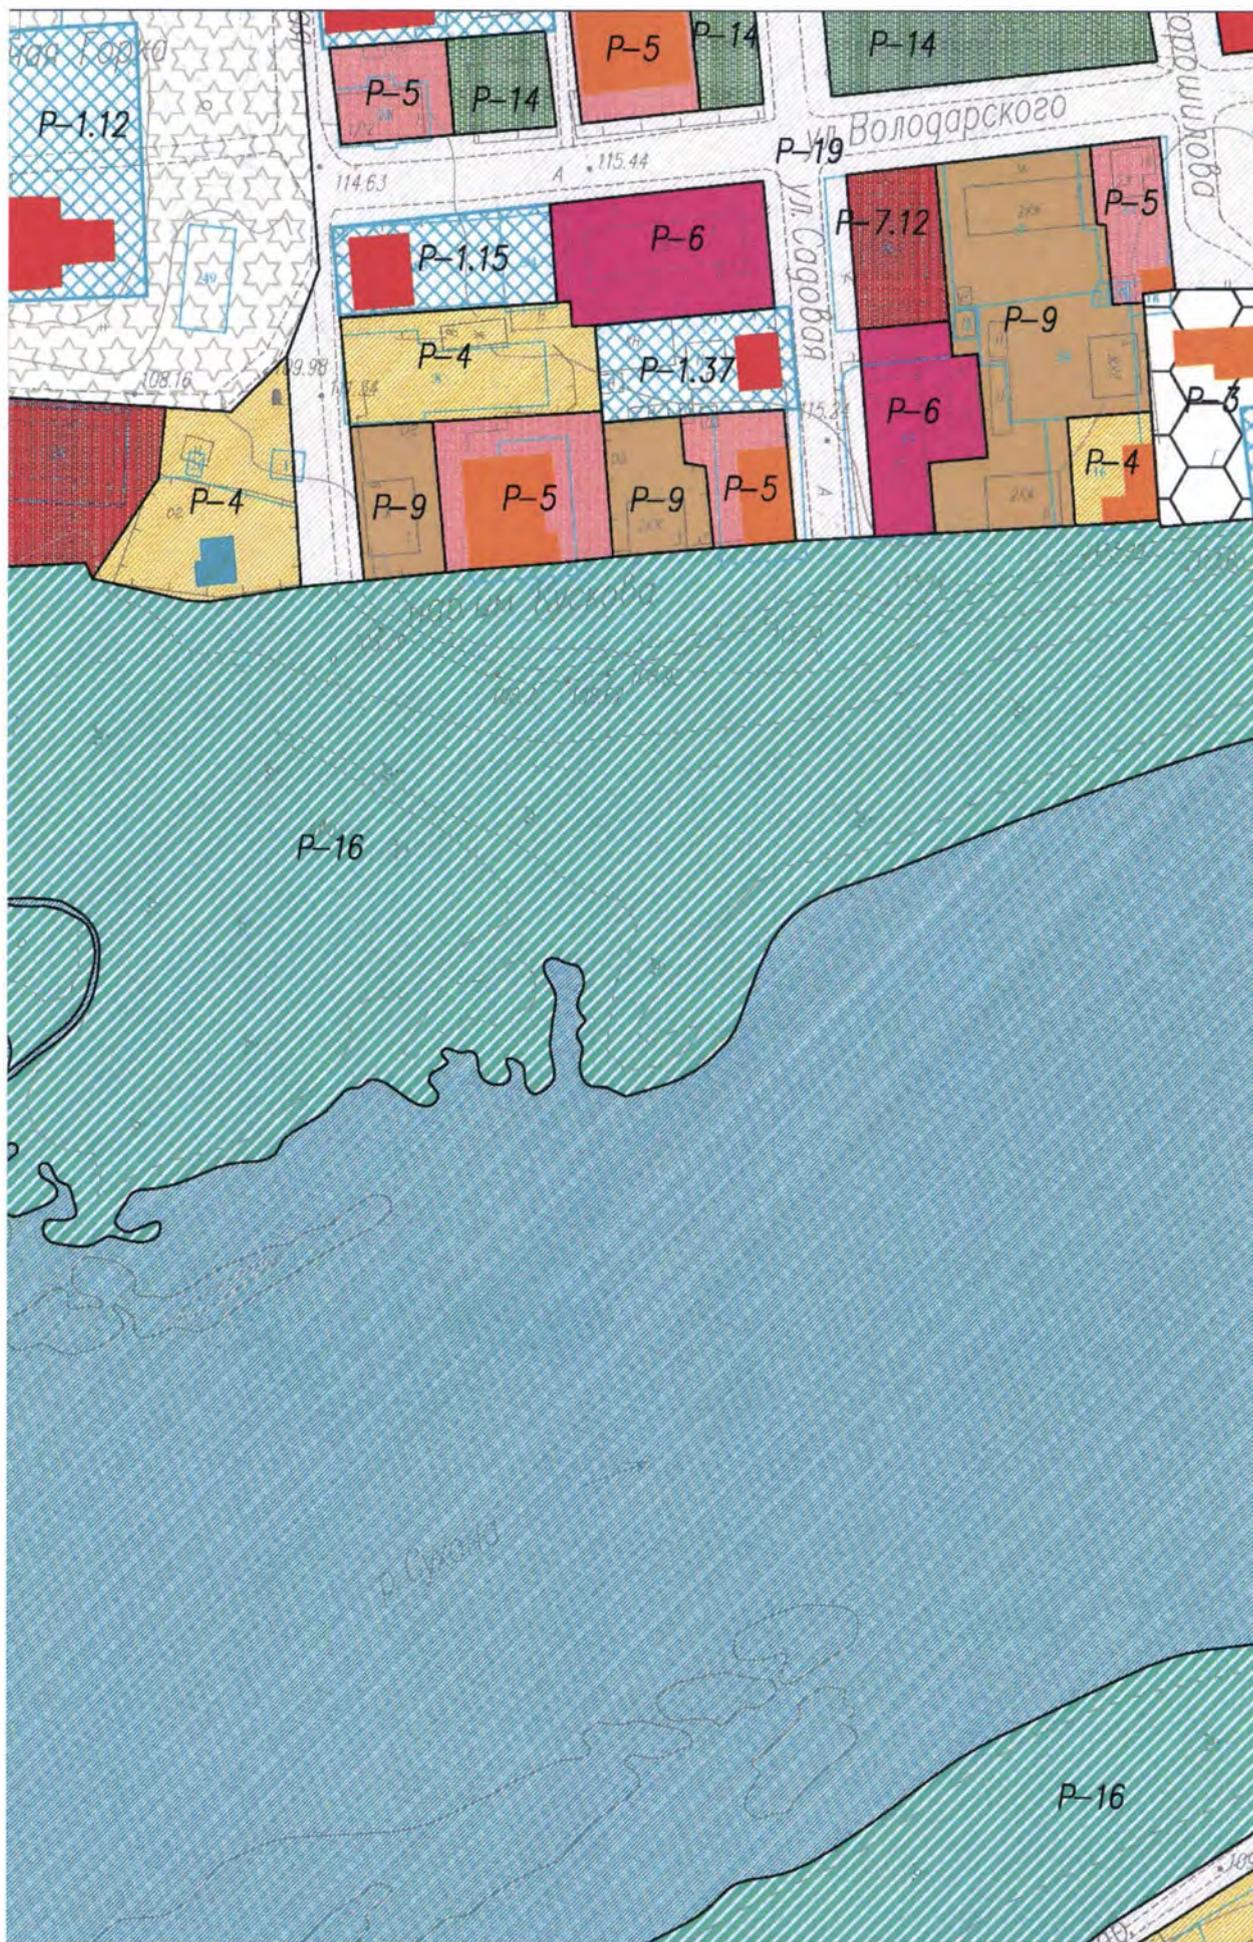


0 20 40 60 80 100 120 140 160 180 200,0 м

Масштаб 1:2000. Система высот Балтийская, система координат МСК-35 3 зона

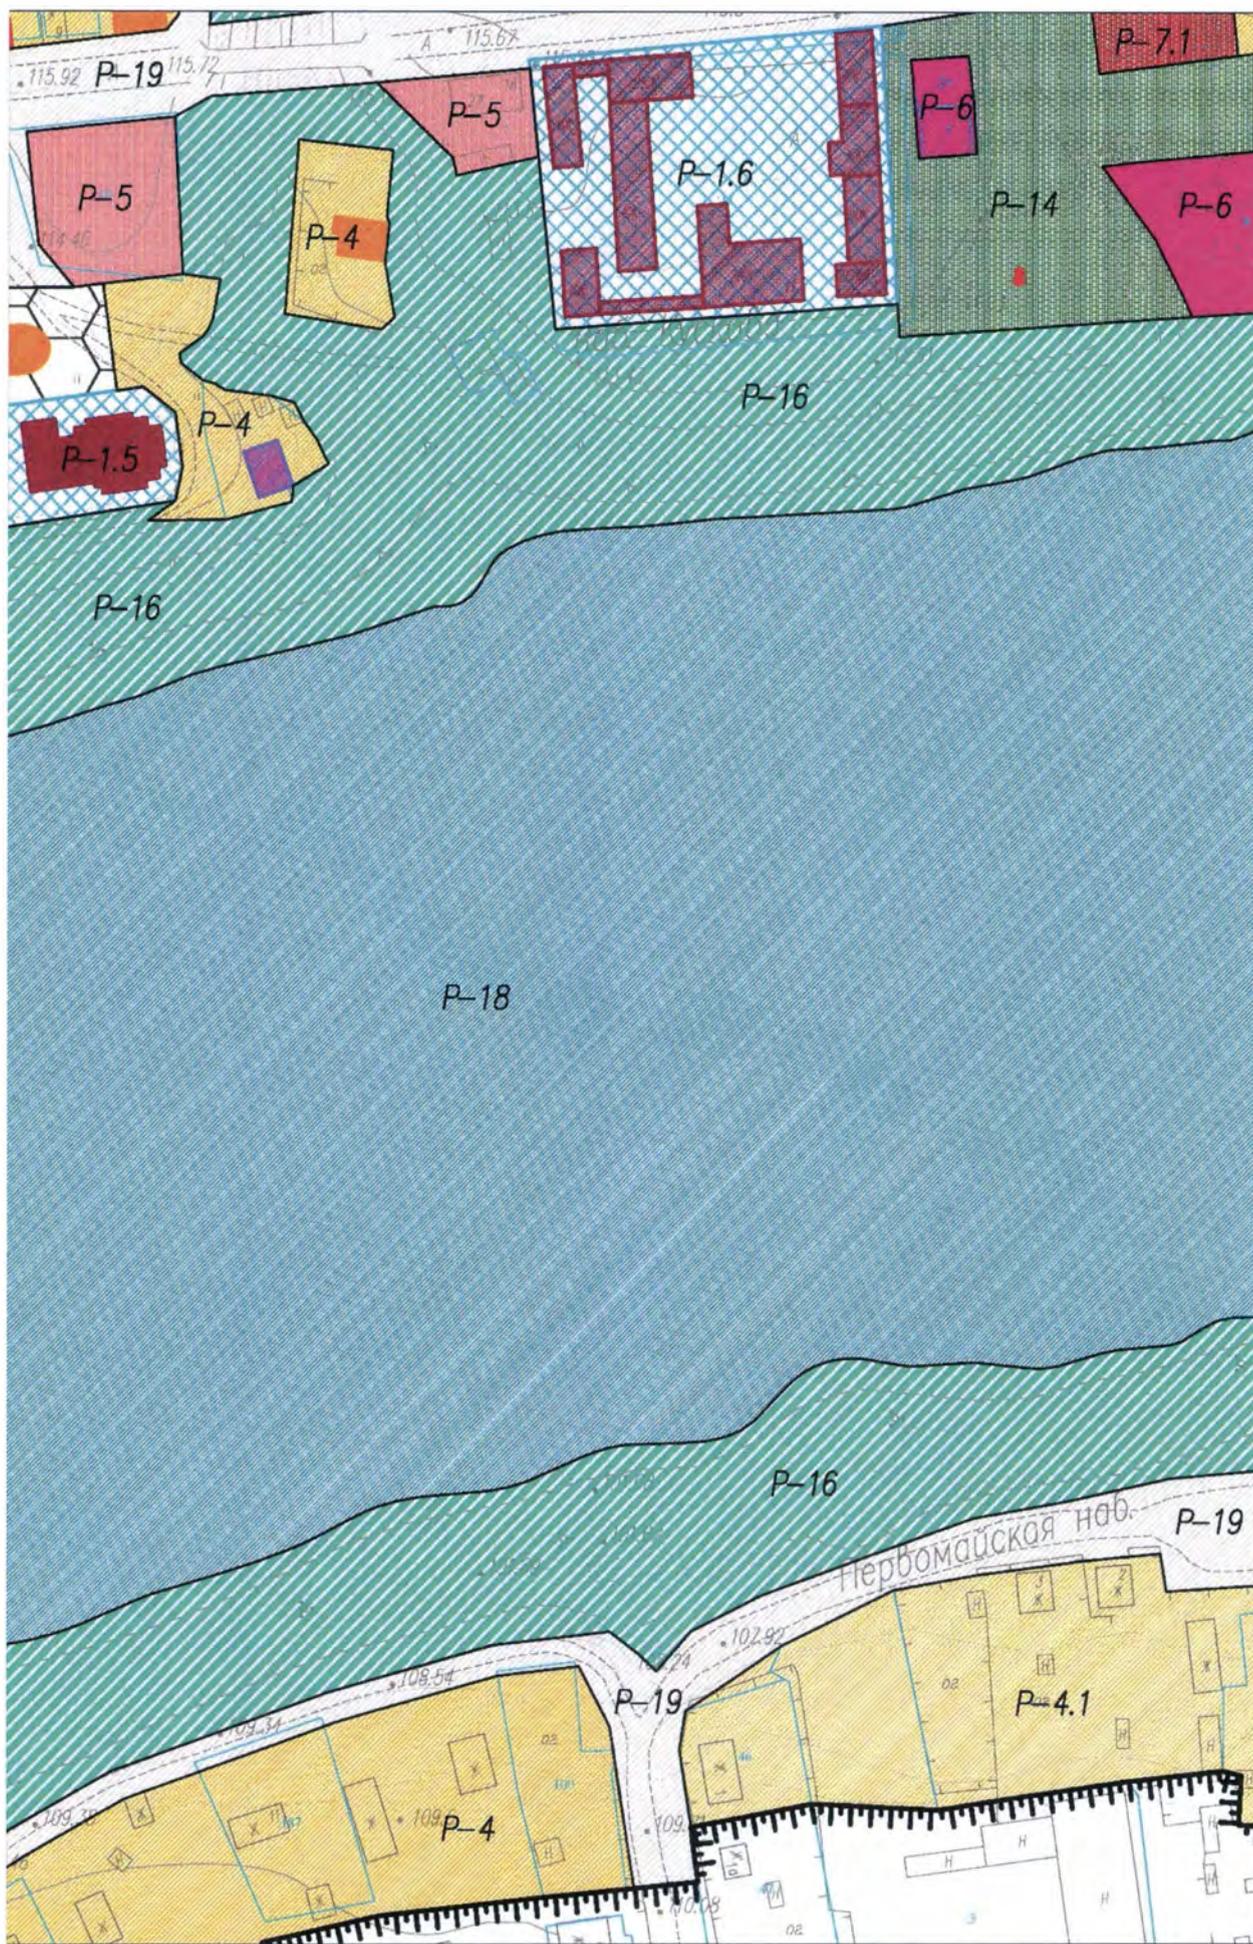

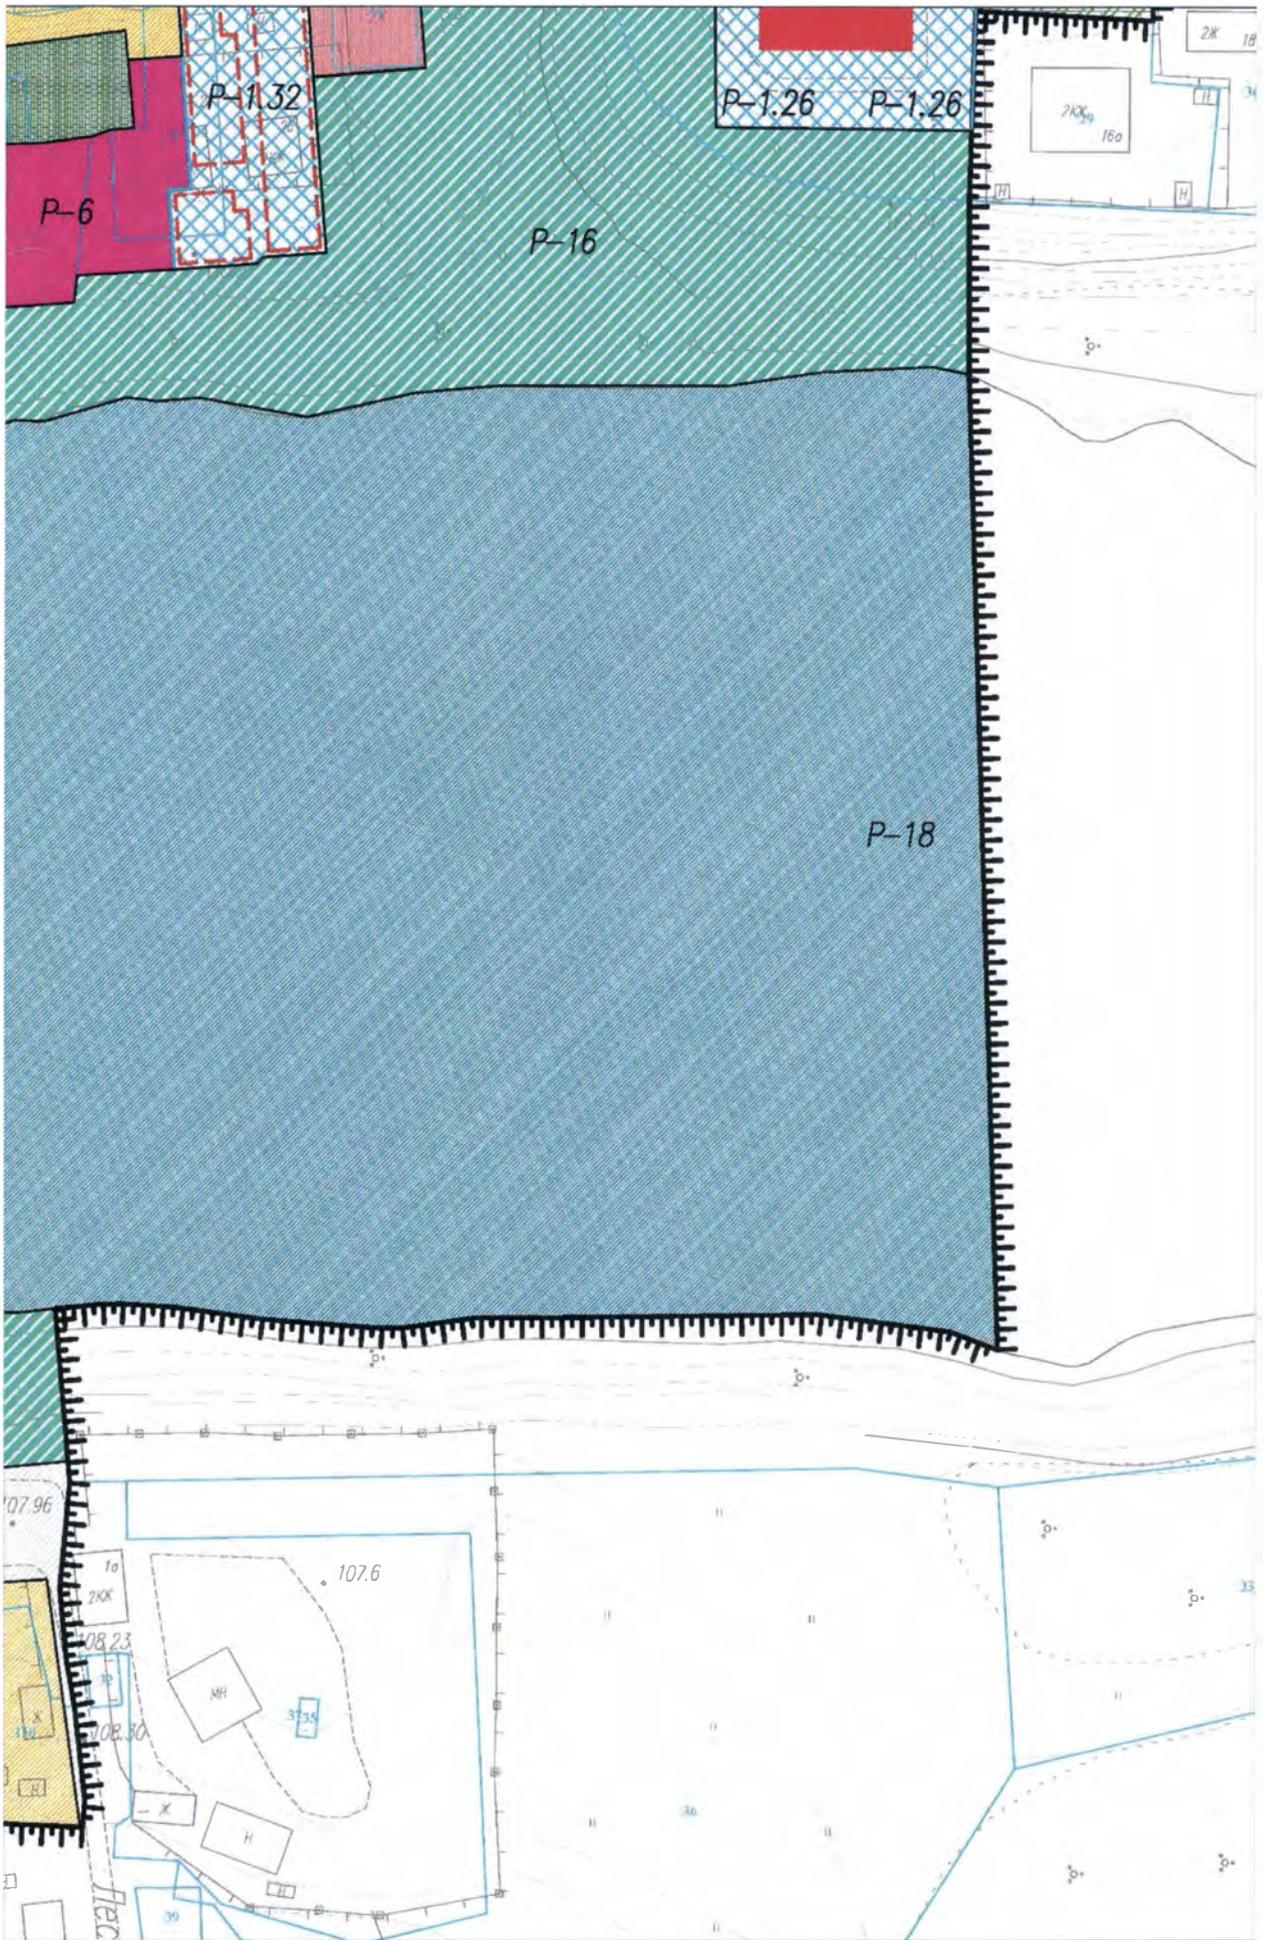


0 20 40 60 80 100 120 140 160 180 200,0 м
Масштаб 1:2000. Система высот Балтийская, система координат МСК-35 3 зона

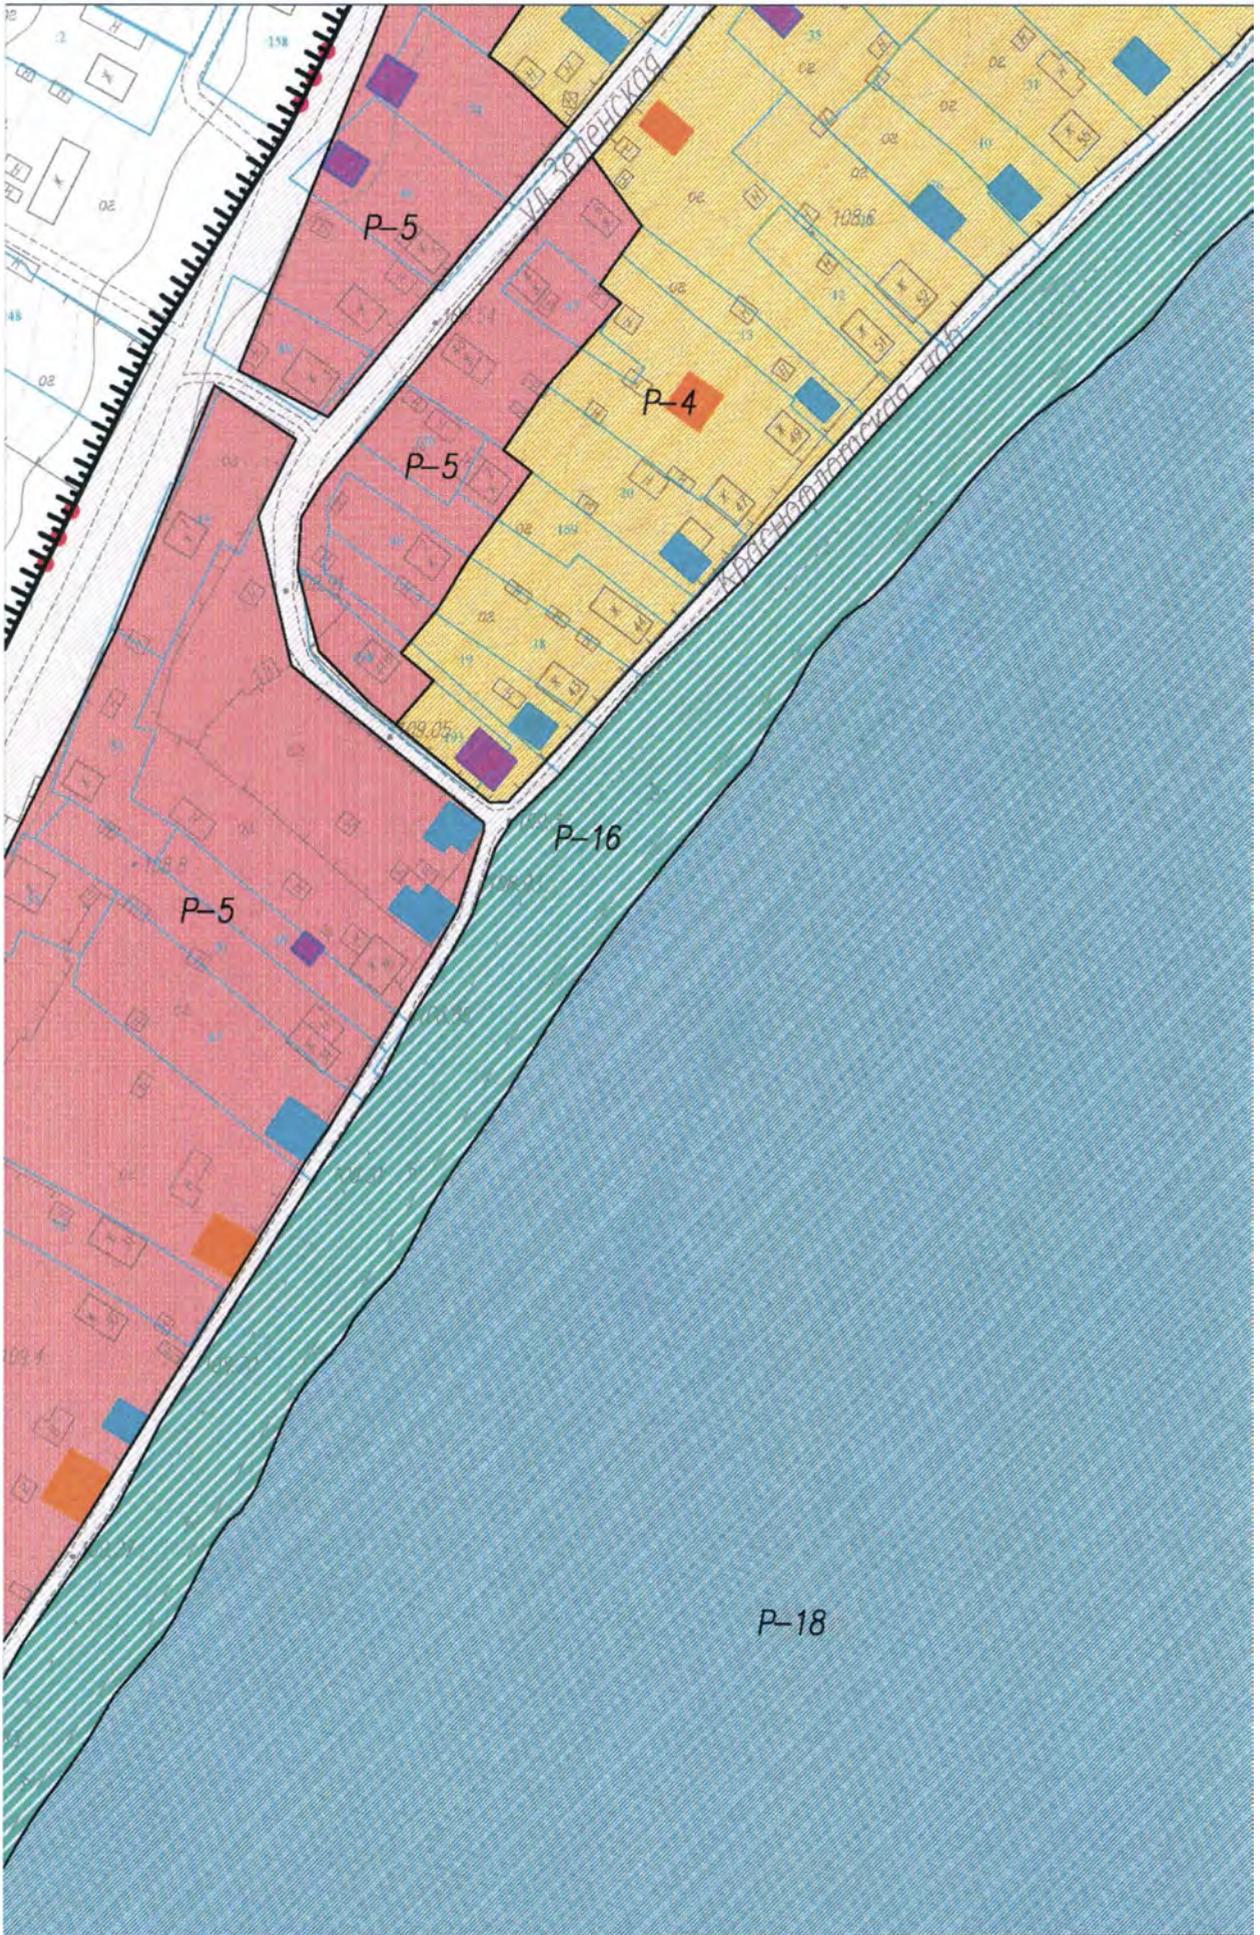


0 20 40 60 80 100 120 140 160 180 200,0 м

Масштаб 1:2000. Система высот Балтийская, система координат МСК-35 3 зона

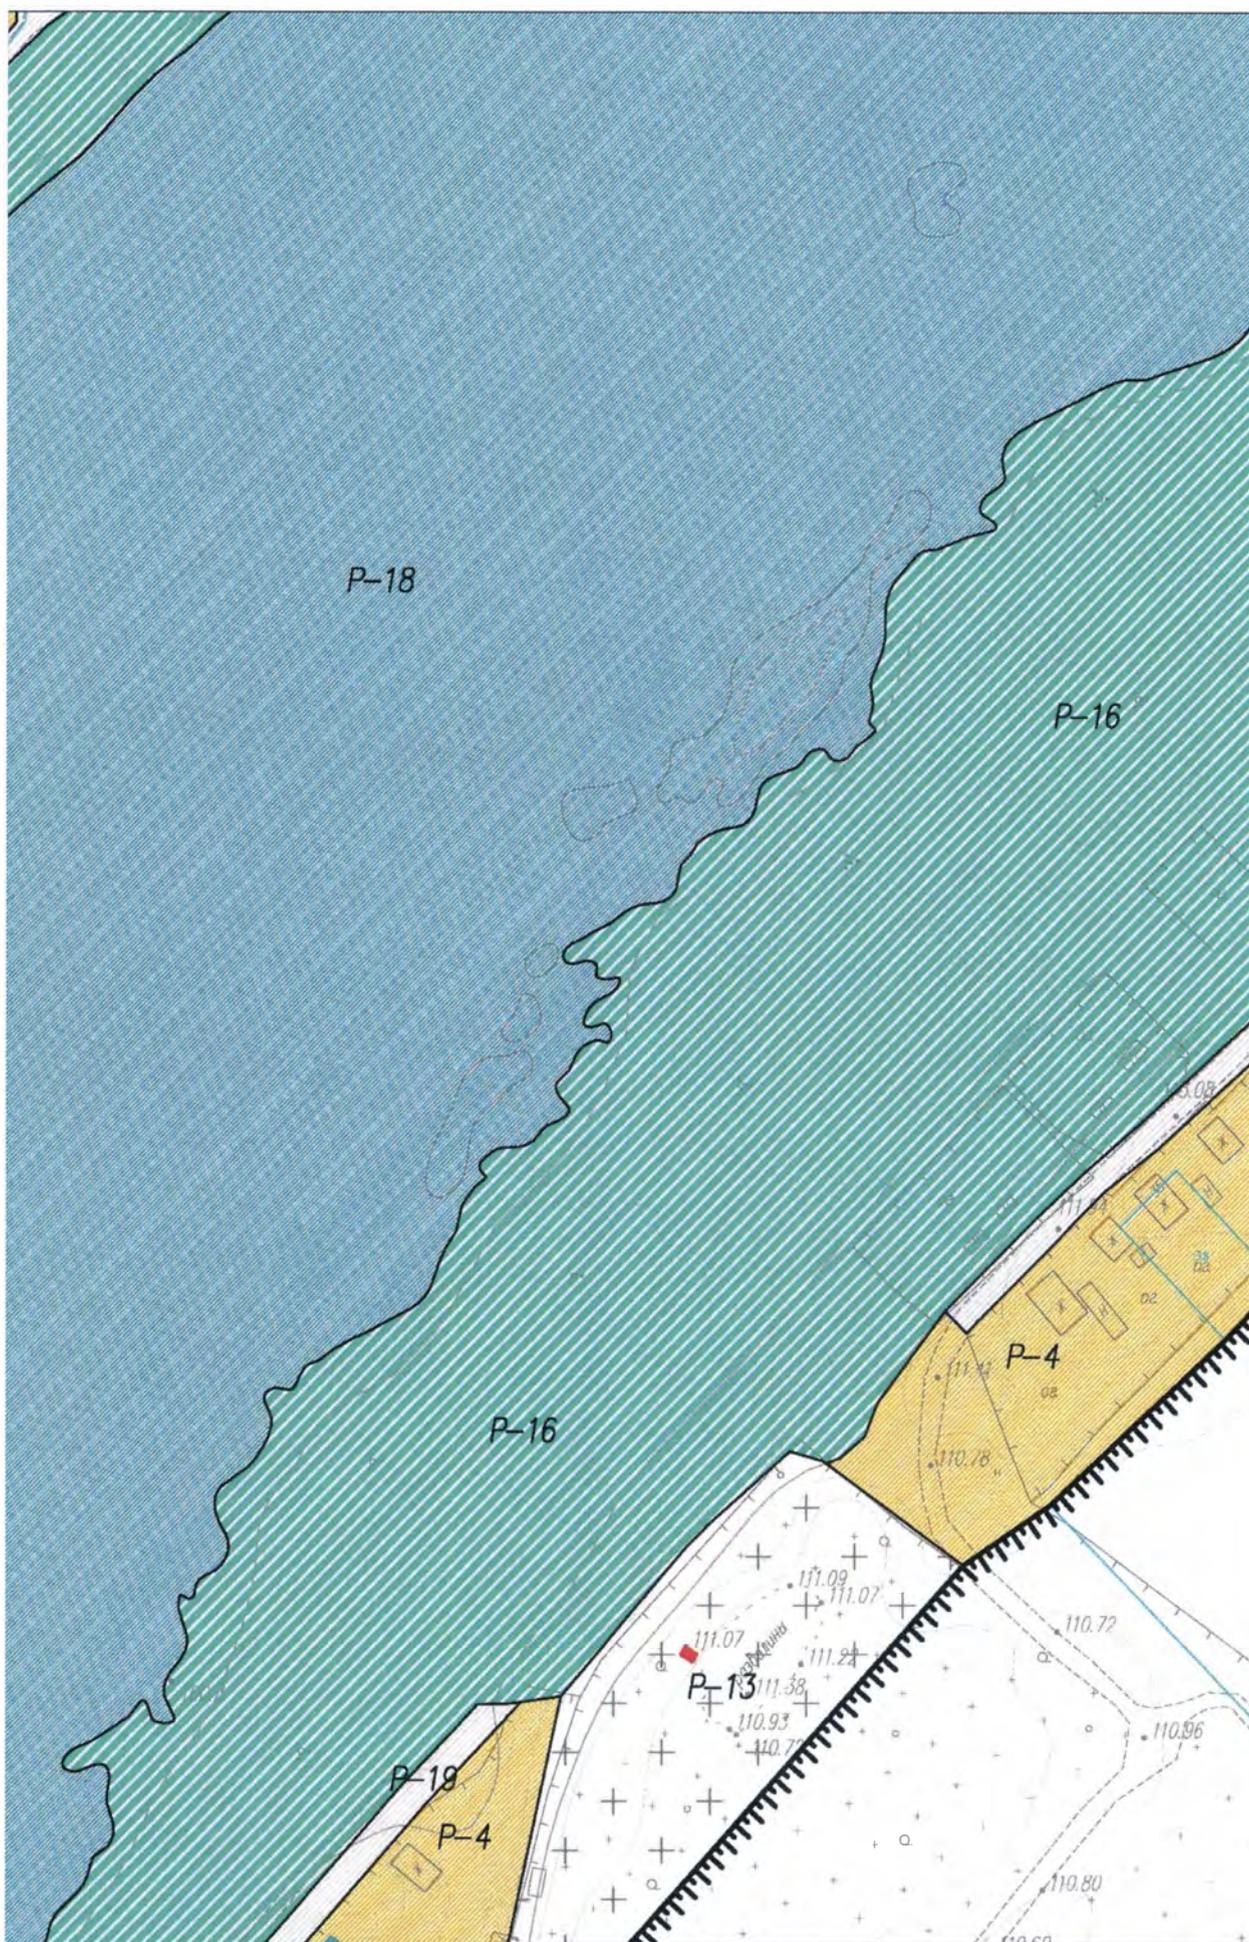

0 20 40 60 80 100 120 140 160 180 200,0 м
Масштаб 1:2000. Система высот Балтийская, система координат МСК-35 3 зона

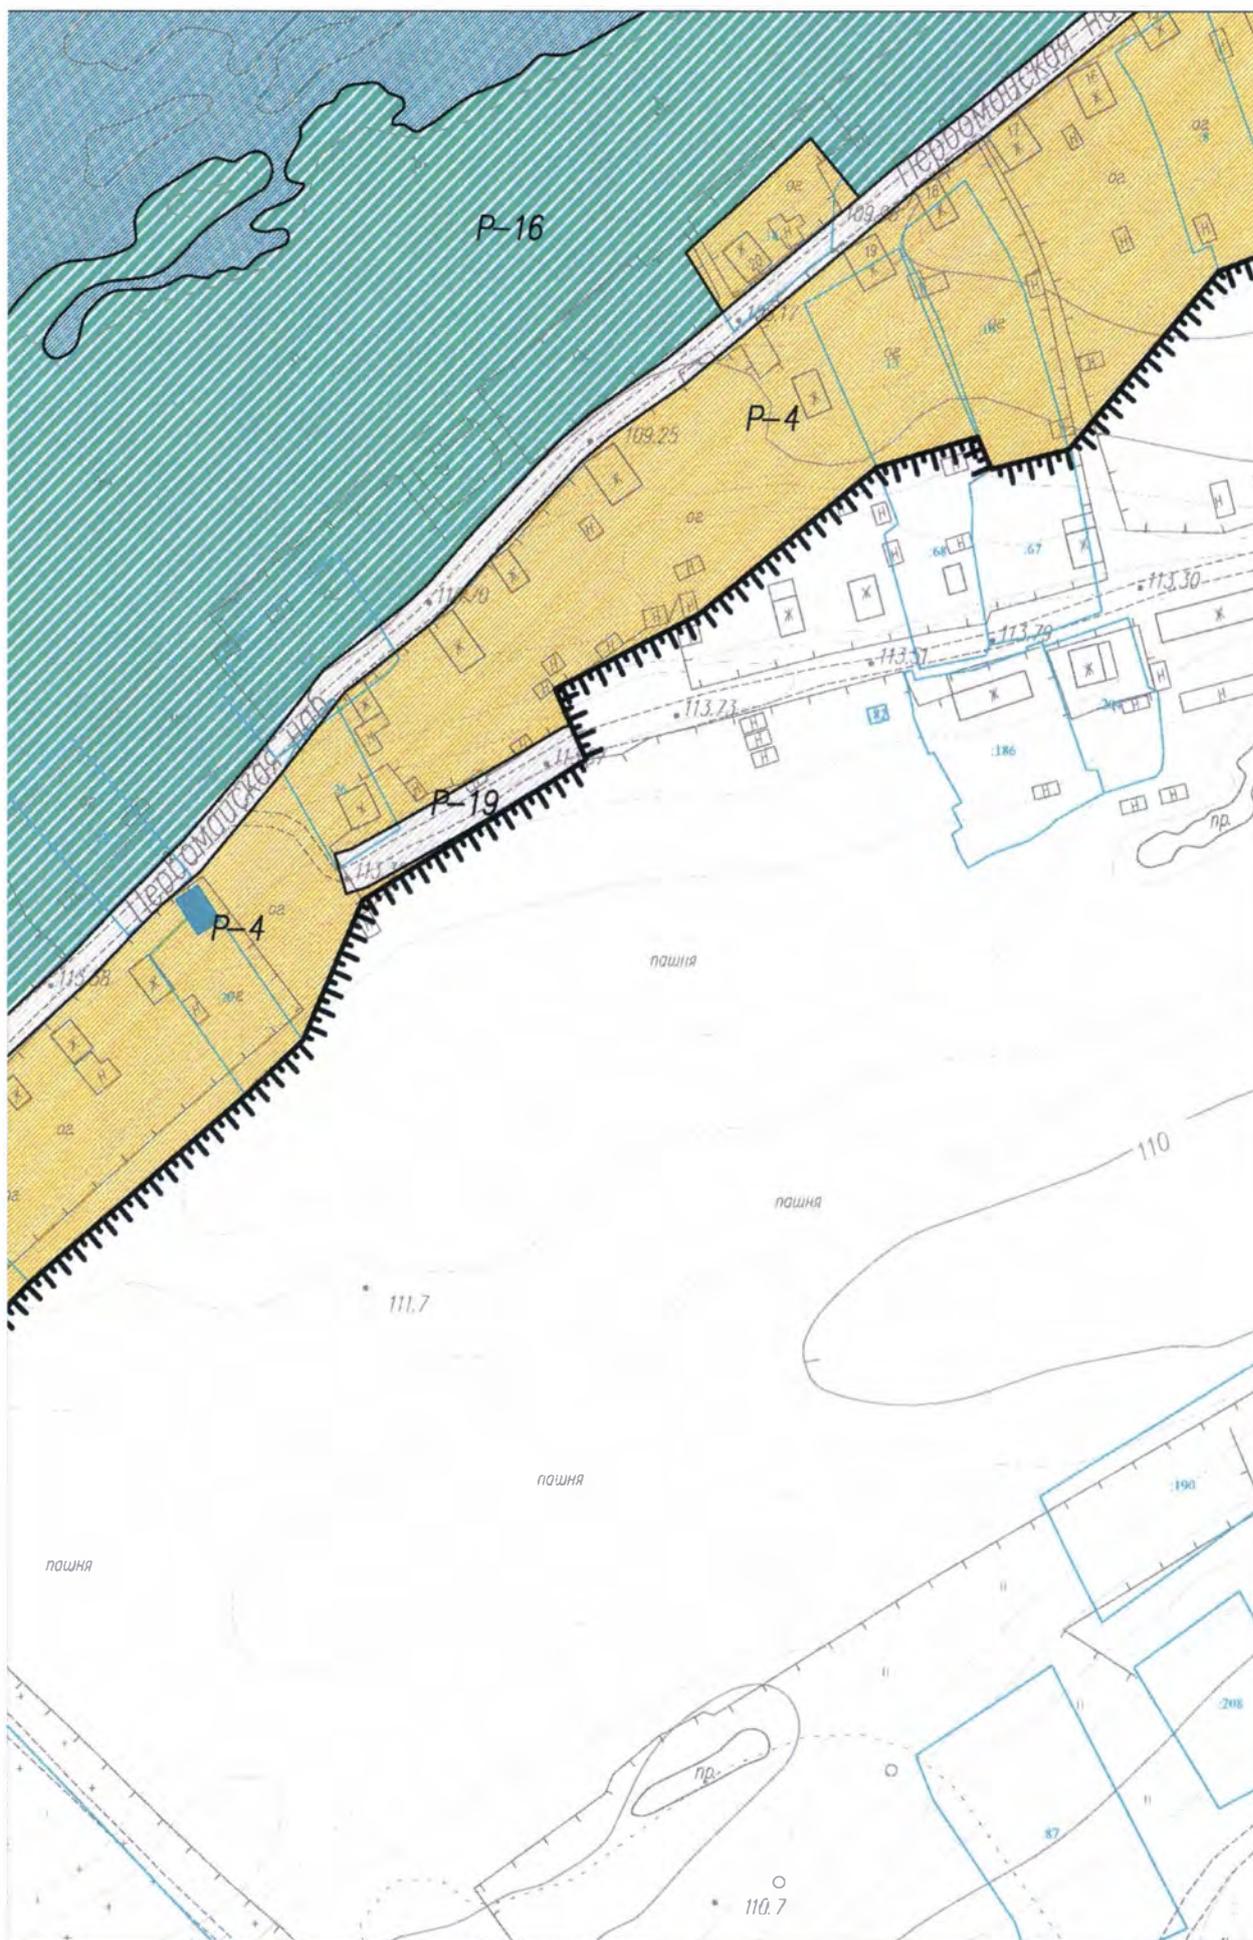


0 20 40 60 80 100 120 140 160 180 200,0 м
Масштаб 1:2000. Система высот Балтийская, система координат МСК-35 3 зона



0 20 40 60 80 100 120 140 160 180 200,0 м

Масштаб 1:2000. Система высот Балтийская, система координат МСК-35 3 зона

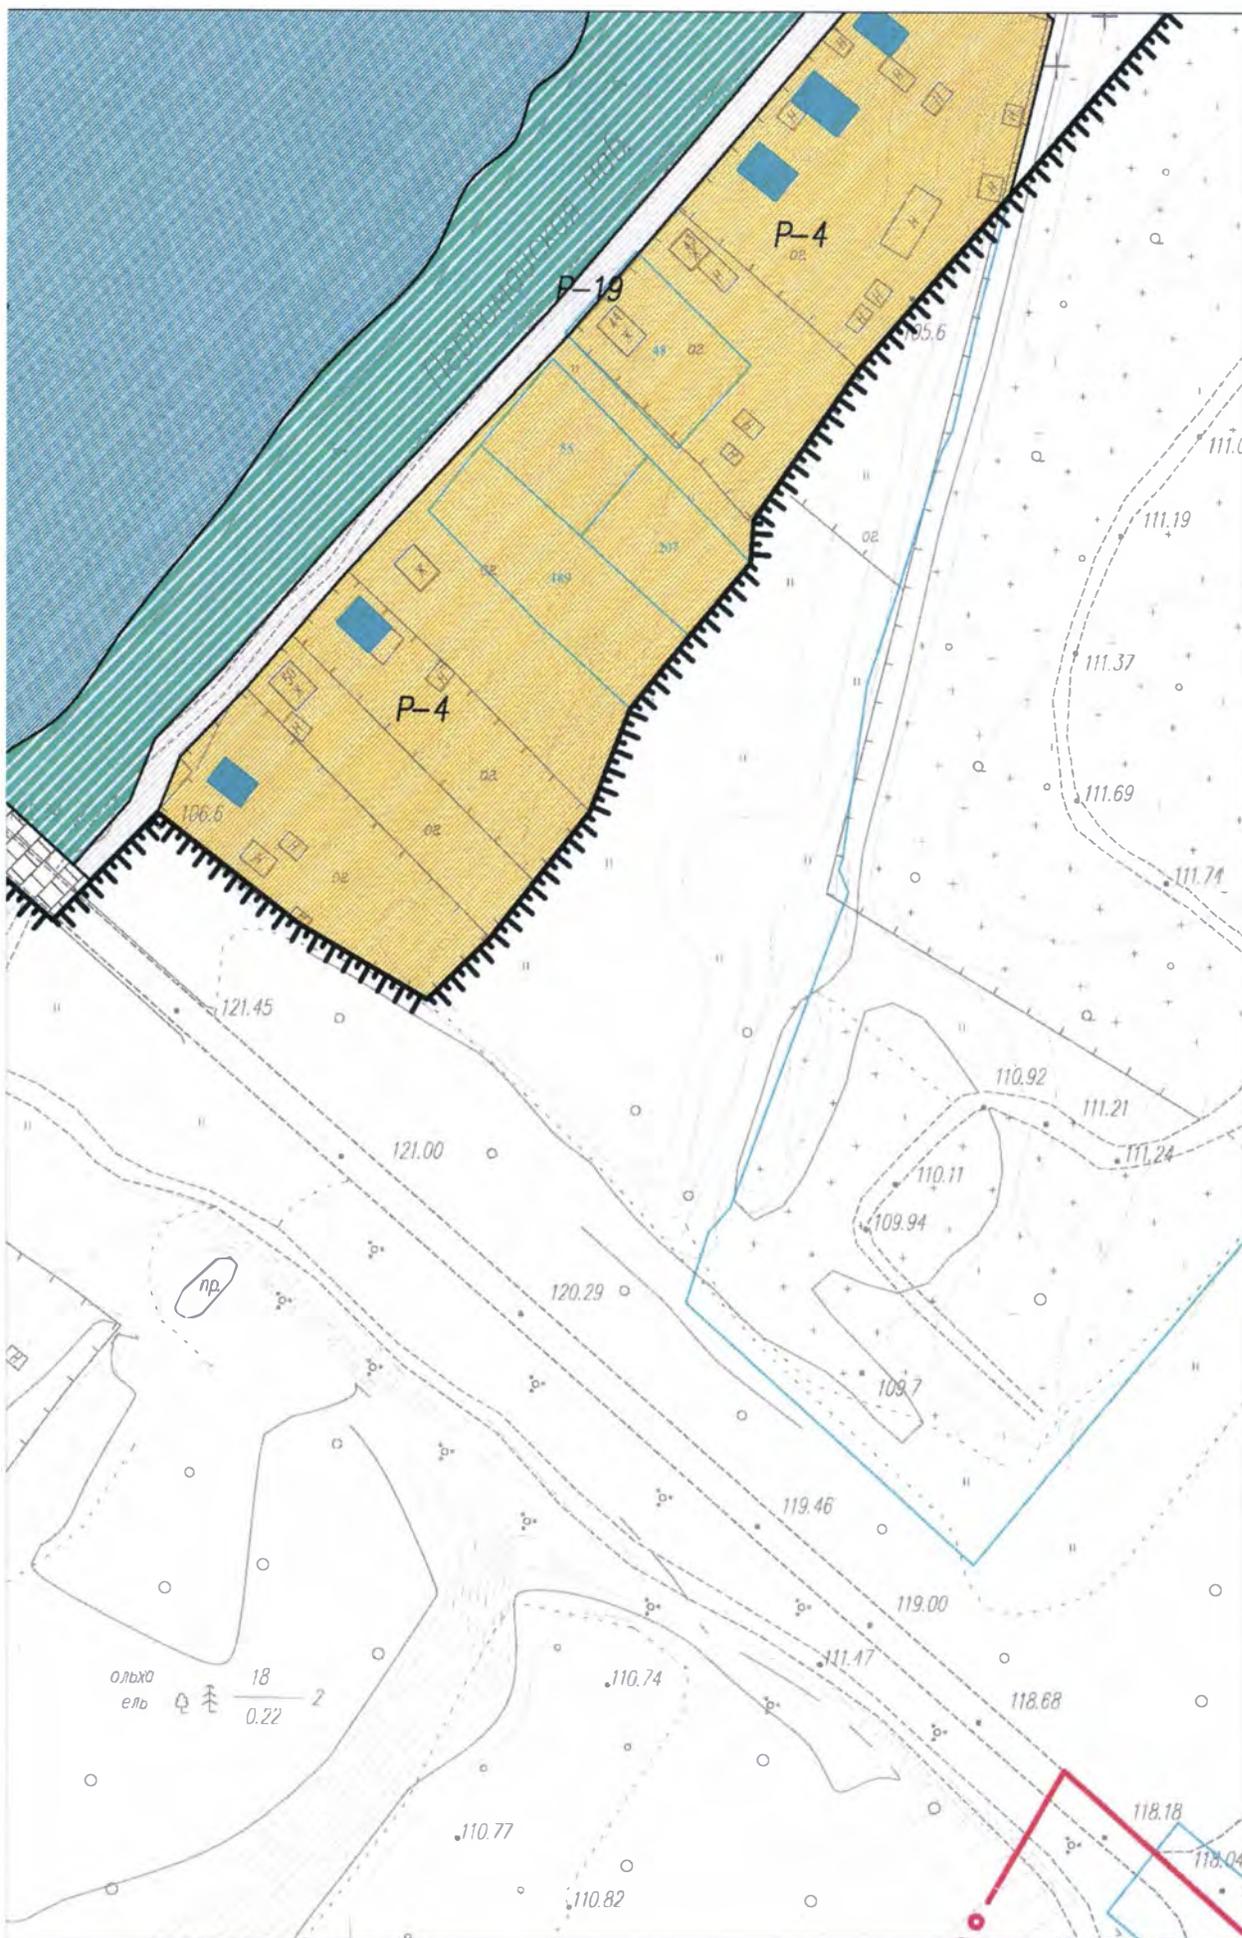

0 20 40 60 80 100 120 140 160 180 200,0 м

Масштаб 1:2000. Система высот Балтийская, система координат МСК-35 3 зона